

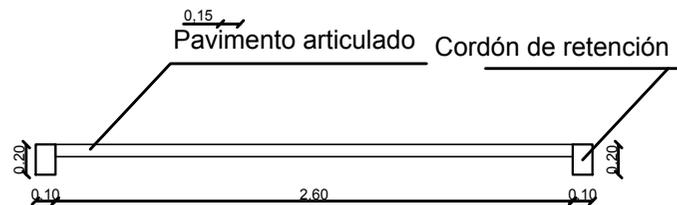


Bloque de pavimento articulado

Pavimento articulado

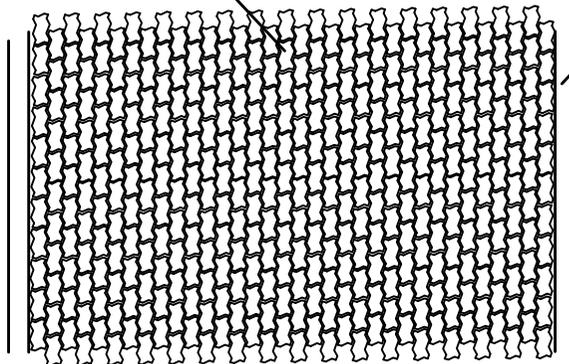


CORTE TRANSVERSAL - 48 NICHOS

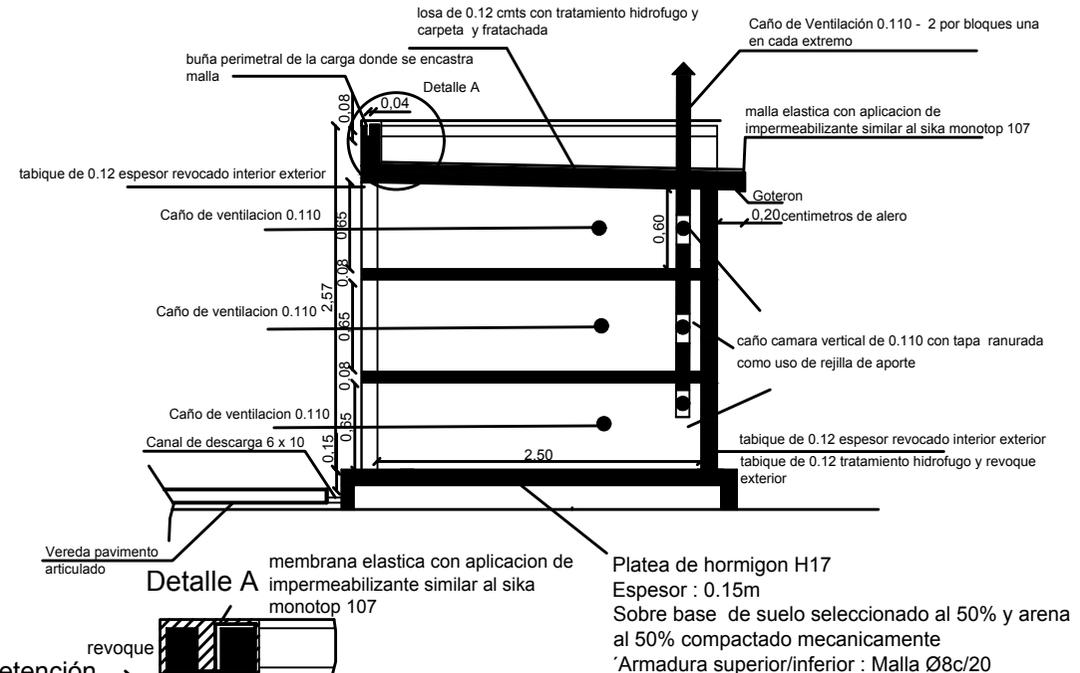

Detalle A

Cordón de retención

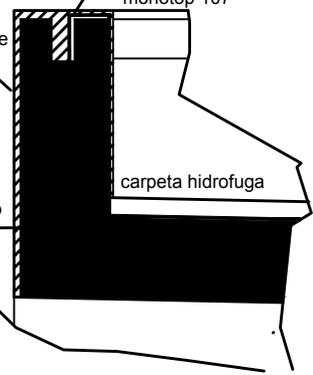

SECRETARIA DE SERVICIOS URBANOS CEMENTERIO PARQUE MUNICIPAL		CORTES
PROYECTO: CONSTRUCCIÓN DE MODULO DE 48 NICHOS LUGAR: CEMENTERIA DE PINAMAR FECHA: Febrero 2018		ESCALA 1:40