



Mampostería  
Ladrillo hueco 18cm  
Revocado ambas caras c/hidrofugo cara exterior.

### PLANTA DEPOSITO

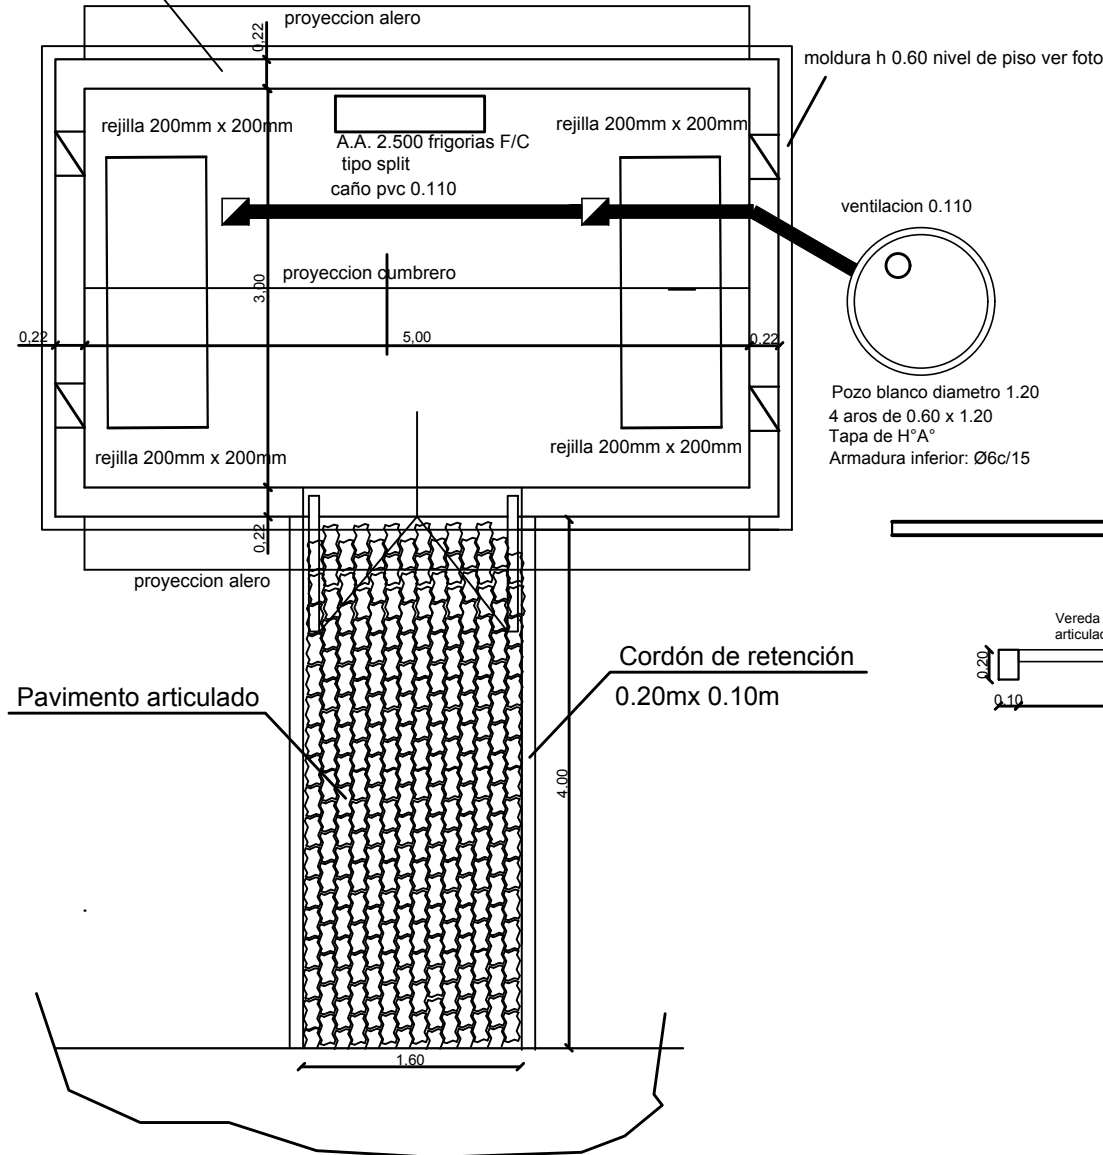

### CORTE DEPOSITO

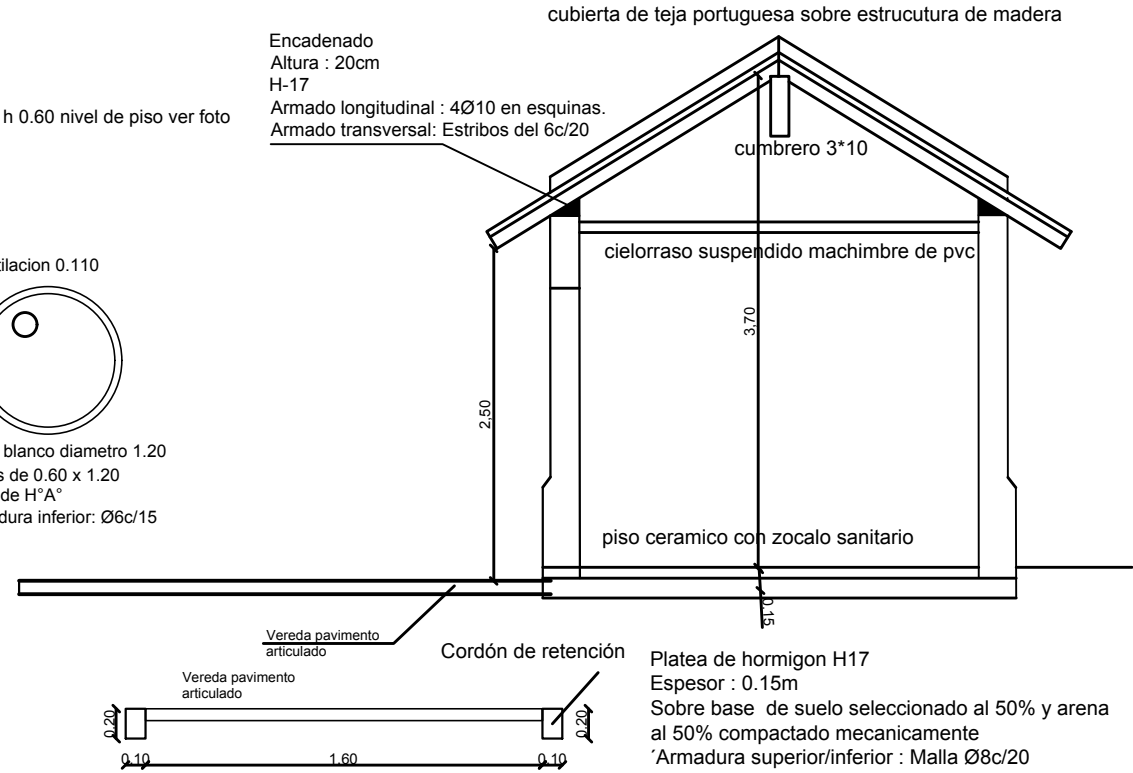

SECRETARIA DE SERVICIOS URBANOS  
CEMENTERIO PARQUE MUNICIPAL

CORTES  
PLANTA

PROYECTO: CONSTRUCCIÓN DEPOSITO  
LUGAR: CEMENTERIO DE PINAMAR  
FECHA: Febrero 2018

ESCALA  
1:40