



PLANTA MODULO 48 NICHOS

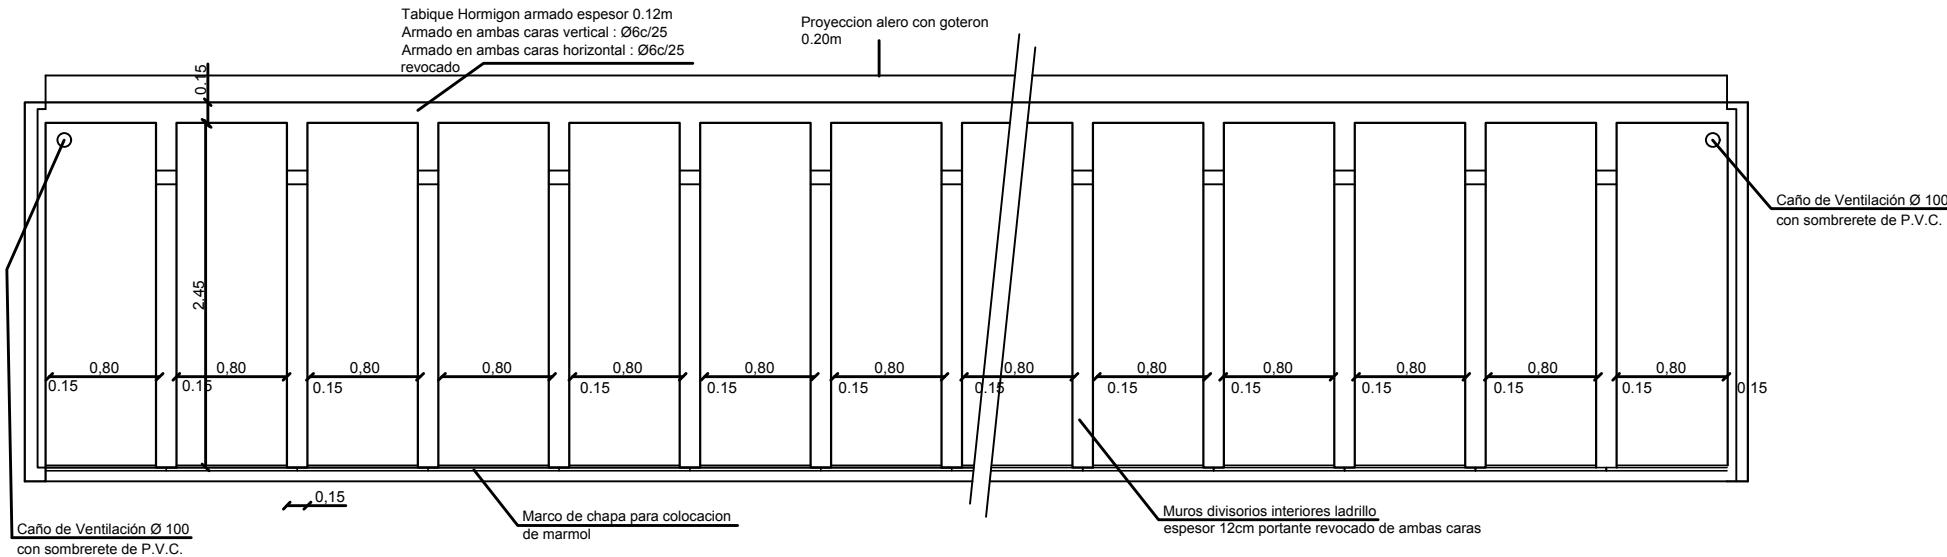

VISTA MODULO 48 NICHOS

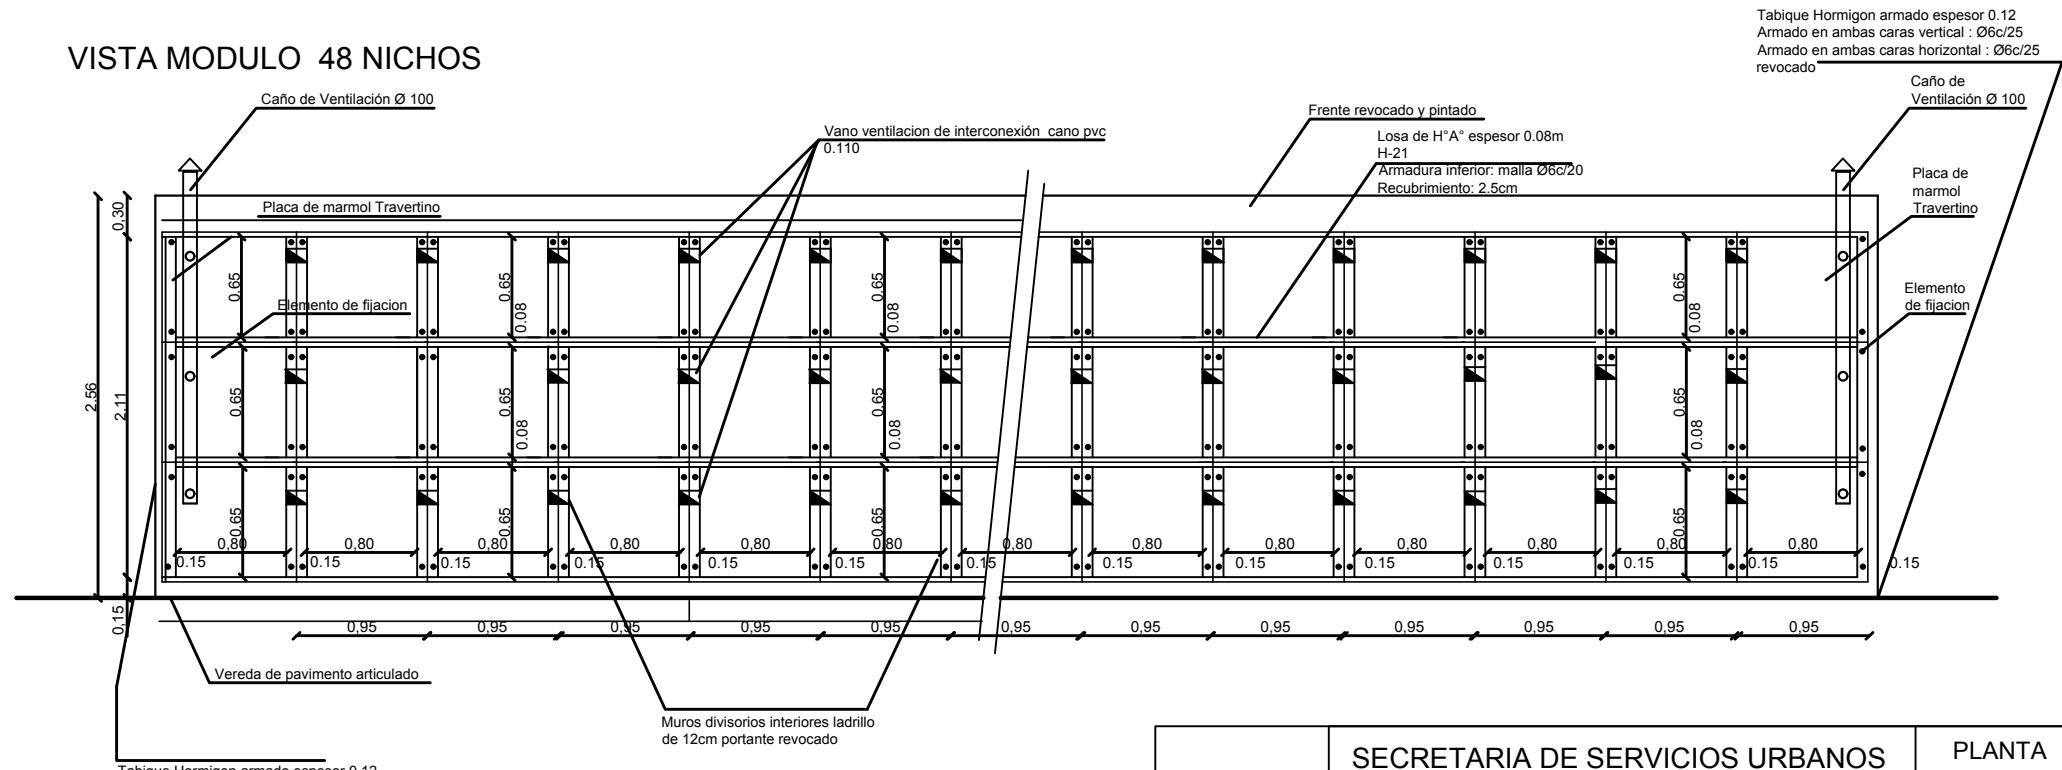

SECRETARIA DE SERVICIOS URBANOS
CEMENTERIO PARQUE MUNICIPAL

PLANTA
CORTE-VISTA

PROYECTO: CONSTRUCCIÓN DE MODULO DE 48 NICHOS
LUGAR: CEMENTERIO DE PINAMAR

ESCALA
1:40