


# PLANO DE ZONIFICACIÓN DE TRENQUE LAUQUEN

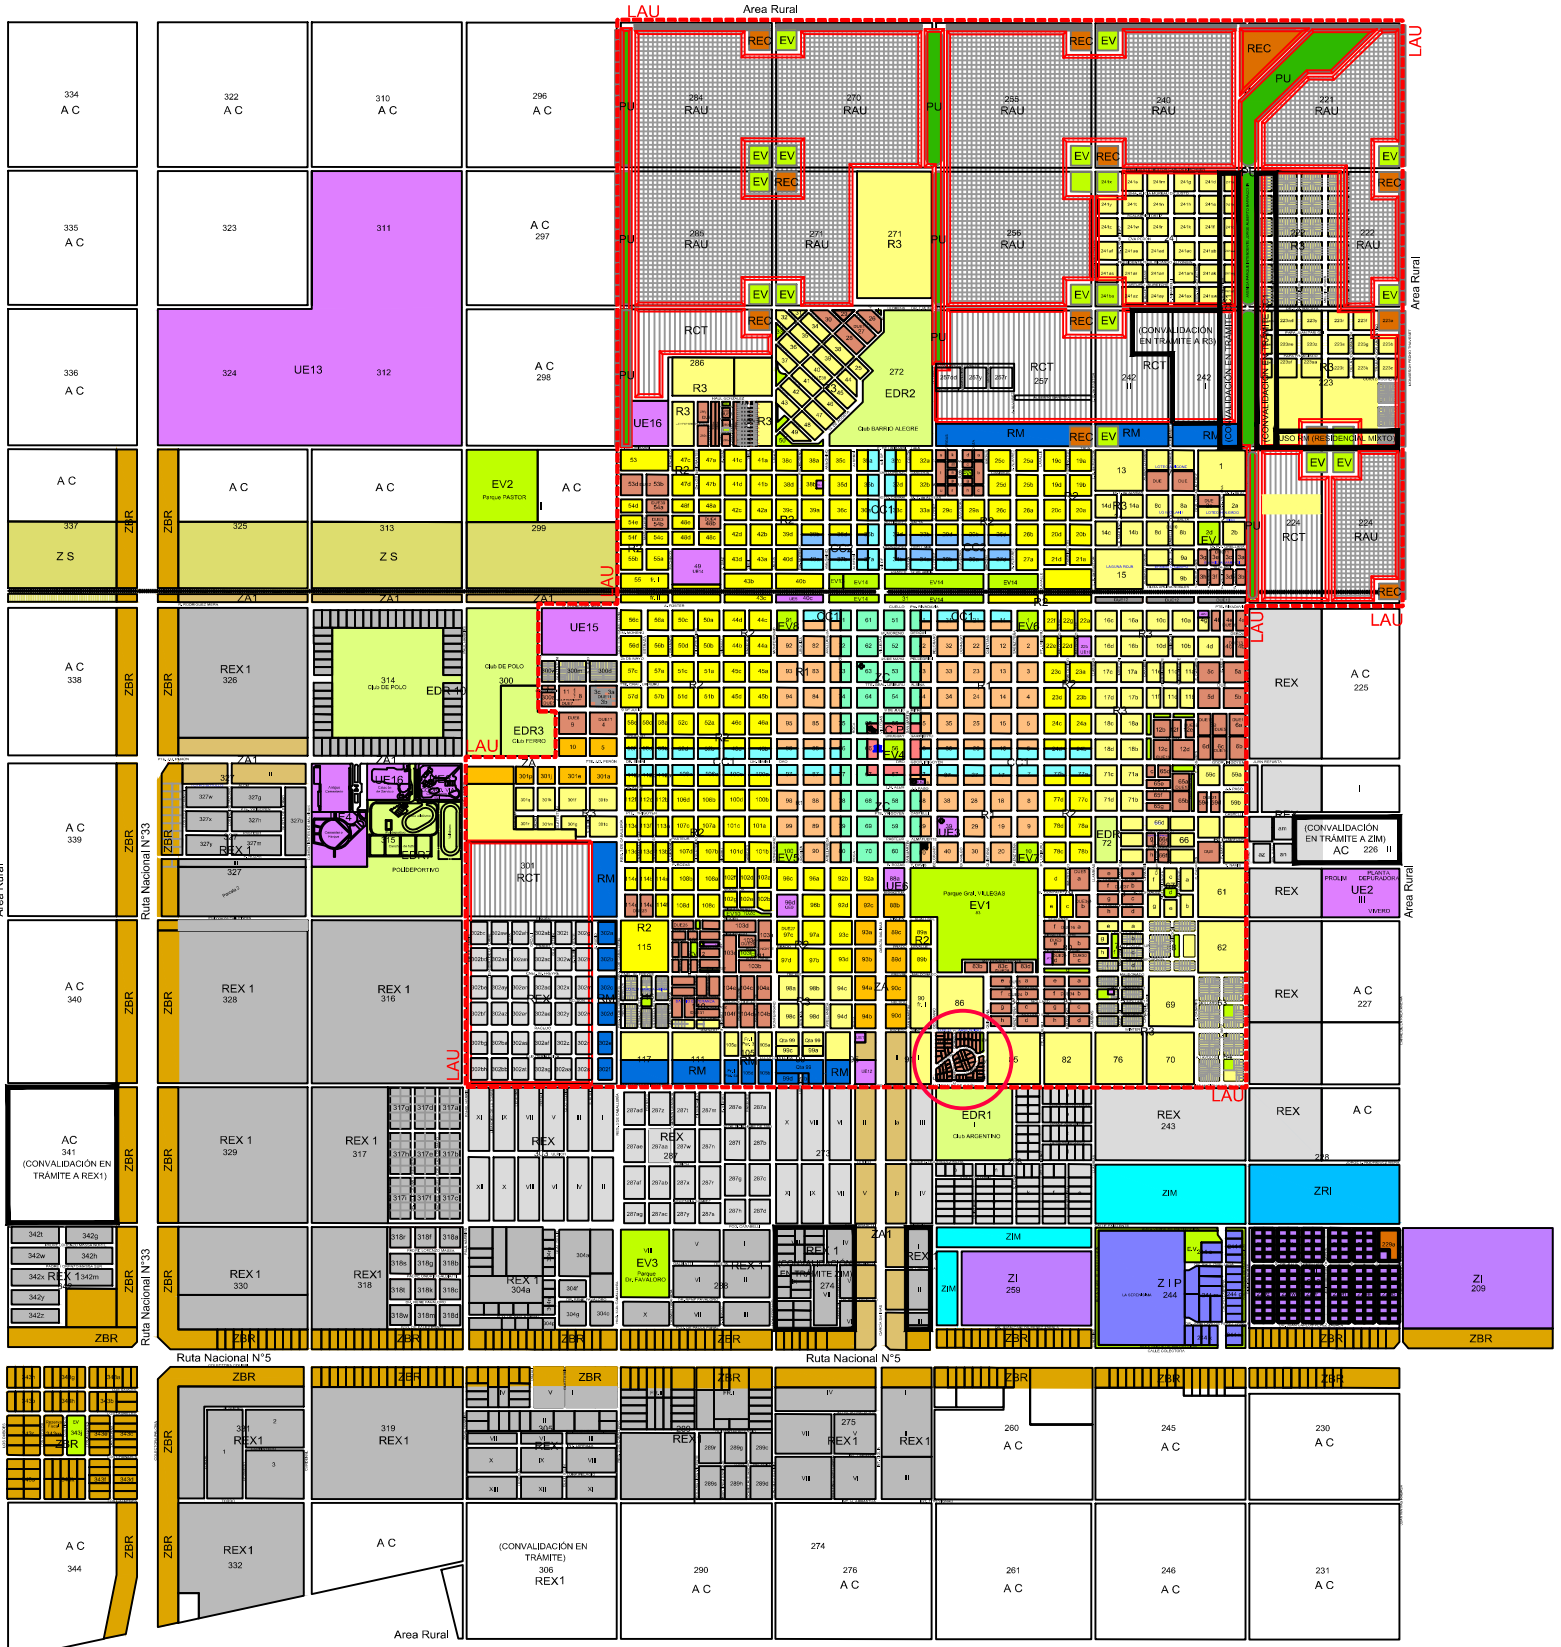

## REFERENCIAS DE ZONIFICACIÓN

CP	Centro Patrimonial	RM	Residencial Mixta	ZIP	Zona Industrial Planificada	ZS	Zona Silos e Insumos Agrop.
ZC	Zona Central	REX	Residencial Extraurbano	ZI	Zona Industrial	AC	Area Complementaria
CC1	Corredor Comercial 1	REX1	Residencial Extraurbano 1	ZIM	Zona Industrial Mixta	AR	Area Rural
CC2	Corredor Comercial 2	EDR	Espacios Dep. Recreativo	ZRI	Zona Reserva Industrial	RAU	Reserva de Ampliación Urbana
R1	Residencial 1	EV	Espacios Verdes	ZA	Zona de Accesos	RCT	Reserva de Completamiento de Tejido
R2	Residencial 2	DUE	Distrito Uso Especial	ZA1	Zona de Accesos 1	PU	Parque Urbano
R3	Residencial 3	UE	Usos Especificos	ZBR	Zona de Banda de Ruta	REC	Reserva de Equipamiento Comunitario

LAU - - - - Limite Área Urbana

Localización

ANEXO II