


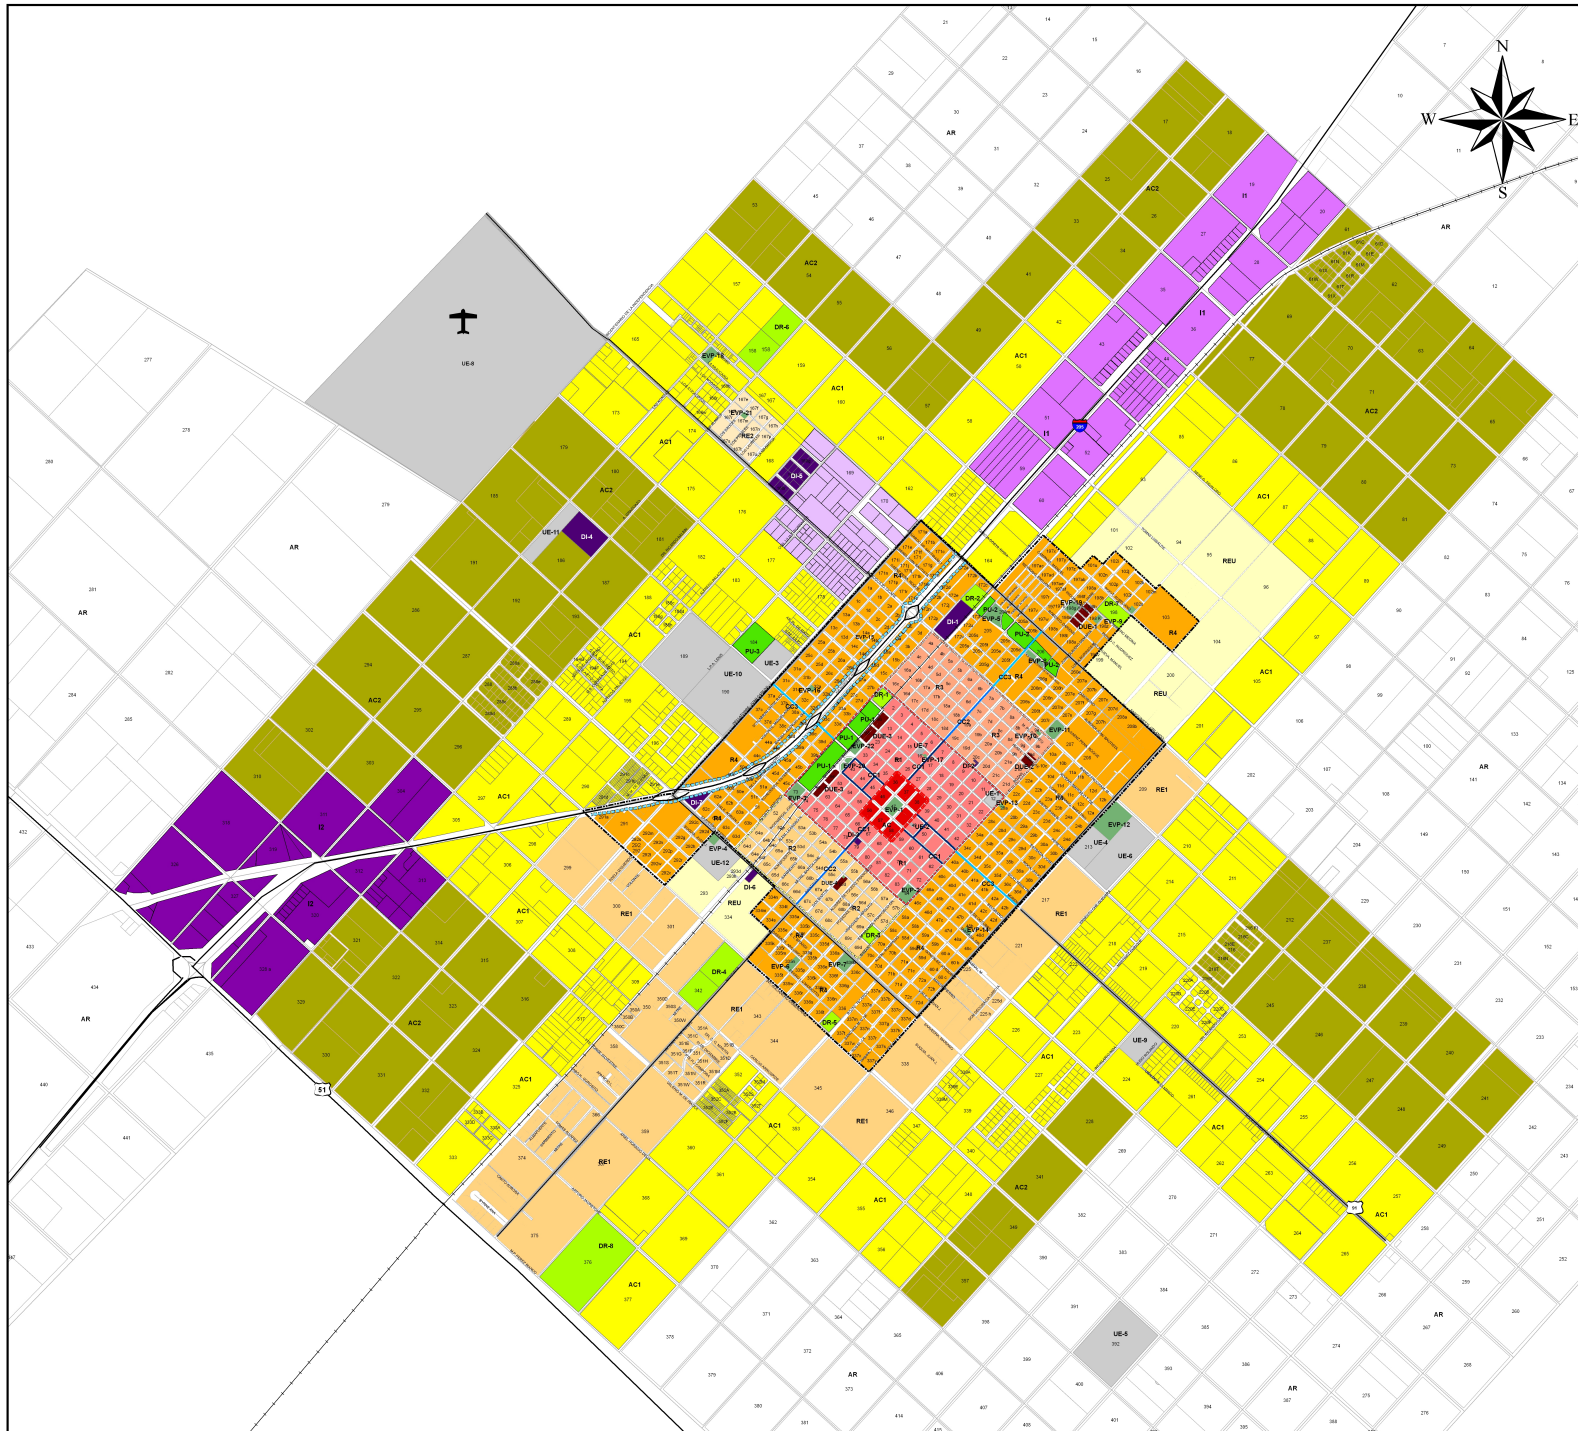

CIUDAD DE SALADILLO ZONIFICACIÓN ANEXO I

AREA URBANA

— Circunvalación y Accesos	Comercial Administrativo (CA)
— Limite Area Urbana	Residencial 1 (R1)
— Delimitación Administrativo Comercial	Residencial 2 (R2)
— Frentistas Residencial N°1	Residencial 3 (R3)
— Frentistas Residencial N°2	Residencial 4 (R4)
— Frentistas Residencial N°3	Distrito de Urbanización Especial (DUE)
— Corredor Comercial N°1 (CC1)	DUE N°1 "Barrio 96 Viviendas"
— Corredor Comercial N°2 (CC2)	DUE N°2 "Barrio Centro Empleados de Comercio"
— Corredor Comercial N°3 (CC3)	DUE N°3 "Barrio 77 Viviendas"
— Corredor de Servicio (CS)	DUE N°4 "Barrio FONAVI"

AREA COMPLEMENTARIA

Industrial 1 (I1)	Area Complementaria 1 (AC1)
Industrial 2 (I2)	Area Complementaria 2 (AC2)
Industrial Mixto (IM)	Reserva Ensanche Urbano (REU)
Residencial Extraurbana 1 (RE1)	Area Rural (AR)
Residencial Extraurbana 2 (RE2)	

EVP. ESPACIOS VERDES

Espacios Verdes (EV)	
EV1 PLAZA "DE MAYO"	EV12 PLAZA "PARQUE BICENTENARIO"
EV2 PLAZA "SALUD"	EV13 PLAZA "PARQUE PTE. PERON"
EV3 PLAZA "ESPAÑA"	EV14 PLAZA "PARQUE EDUARDO GALEANO"
EV4 PLAZA "PARQUE COOPERACION"	EV15 PLAZA "PARQUE LOS PEBES"
EV5 PLAZA "PARQUE DEL CARMEN"	EV16 PLAZA "PARQUE 31 DE JULIO"
EV6 PLAZA "PARQUE BARRIO ESPERANZA"	EV17 PLAZA "PARQUE LOS SOMBREROS"
EV7 PLAZA "1° DE OCTUBRE"	EV18 PLAZA "PARQUE SALADILLO NORTE"
EV8 PLAZA "ISLAS MALVINAS"	EV19 PLAZA "PAQUE RAYO"
EV9 PLAZA "PARQUE DIEGO RUIZ"	EV20 PLAZA "HIPOLITO YRIGOYEN"
EV10 PLAZA "PARQUE CUBO"	EV21 PLAZA "SUSANA E. SORIA"
EV11 PLAZA "ARMANDARIZ"	EV22 PLAZA "PARQUE REF. DE ITALIA"

PU. PARQUES URBANOS

Parques Urbanos (PU)	
PU1 PARQUE FERROCARRIL ROCA	
PU2 PARQUE FERROCARRIL PROVINCIAL	
PU3 PARQUE DI. EMPARANZA	

UE. USOS ESPECIFICOS

Uso Especifico (UE)	
UE1: HOSPITAL ZONAL DI. ALEJANDRO POSADAS	
UE2: COMISARIA SALADILLO	
UE3: OBRAS SANITARIAS	
UE4: CORRALON MUNICIPAL	
UE5: PLANTA DE RESIDUOS SOLIDOS URBANOS	
UE6: CEMENTERIO SANTA MORADA DE LA ESPERANZA	
UE7: TERMINAL DE OMNIBUS	
UE8: AERODROMO PROVINCIAL	
UE9: PLANTA DE TRATAMIENTO DE LIQUIDOS CLOACALES	
UE10: SOCIEDAD RURAL DE SALADILLO	
UE11: TIRO FEDERAL	
UE12: COOPERATIVA ELECTRICA SALADILLO	

DR. DEPORTIVO RECREATIVO

Deportivo Recreativo (DR)	
DR-1 CLUB ATLETICO ARGENTINO	DR-4 CLUB ATLETICO URSO
DR-2 CLUB ATLETICO LA LALA	DR-5 CLUB ATLETICO ATUSA
DR-3 CLUB ATLETICO ORO VERDE	DR-7 CLUB ATLETICO APEADERO
DR-4 CLUB ATLETICO MURACAN	DR-8 AUTOMOVIL CLUB DE SALADILLO

DI. DISTRITO INDUSTRIAL

Districto Industrial (DI)	
DI-1: PEETFOOD	
DI-2: FRODOFRIGO ANGELANI	
DI-3: MOLINO HARRERO SICSA	
DI-4: FRODOFRIGO C.L.C.	
DI-5: SIPSA SECTOR INDUSTRIAL PLANIFICADO	
DI-6: SILOS TREZZA	
DI-7: SILOS COOPERATIVA AGRICOLA-GANADERA SALADILLO	

SITEMA DE INFORMACIÓN GEOGRÁFICO
DIRECCIÓN DE PLANEAMIENTO, TIERRA Y
VIVIENDA
MUNICIPALIDAD DE SALADILLO