




**Secretaría de Planeamiento  
Municipalidad de Pinamar**

PROYECTO: Refugios parada de colectivos OPCION GRANDE  
LUGAR: Valeria del Mar - Partido de Pinamar  
FECHA: Febrero de 2017

IMAGENES

ESC. S/E

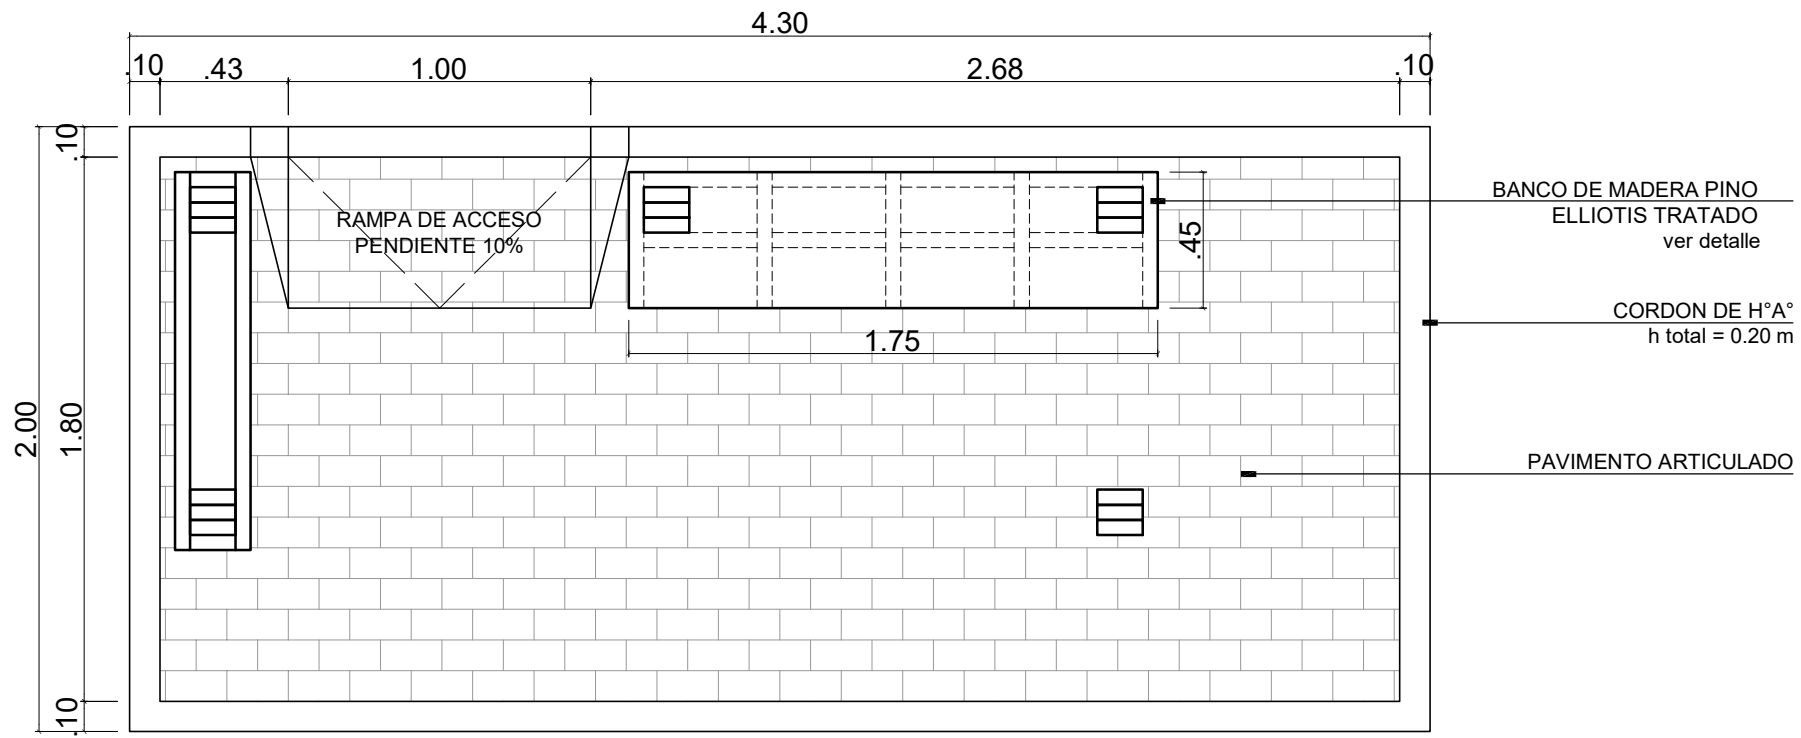


PLANTA


PLANTA

ESC. 1:25

**Secretaría de Planeamiento  
Municipalidad de Pinamar**

PROYECTO: Refugios parada de colectivos OPCION GRANDE  
LUGAR: Valeria del Mar - Partido de Pinamar  
FECHA: Febrero de 2017

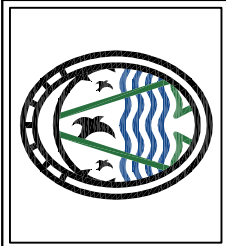

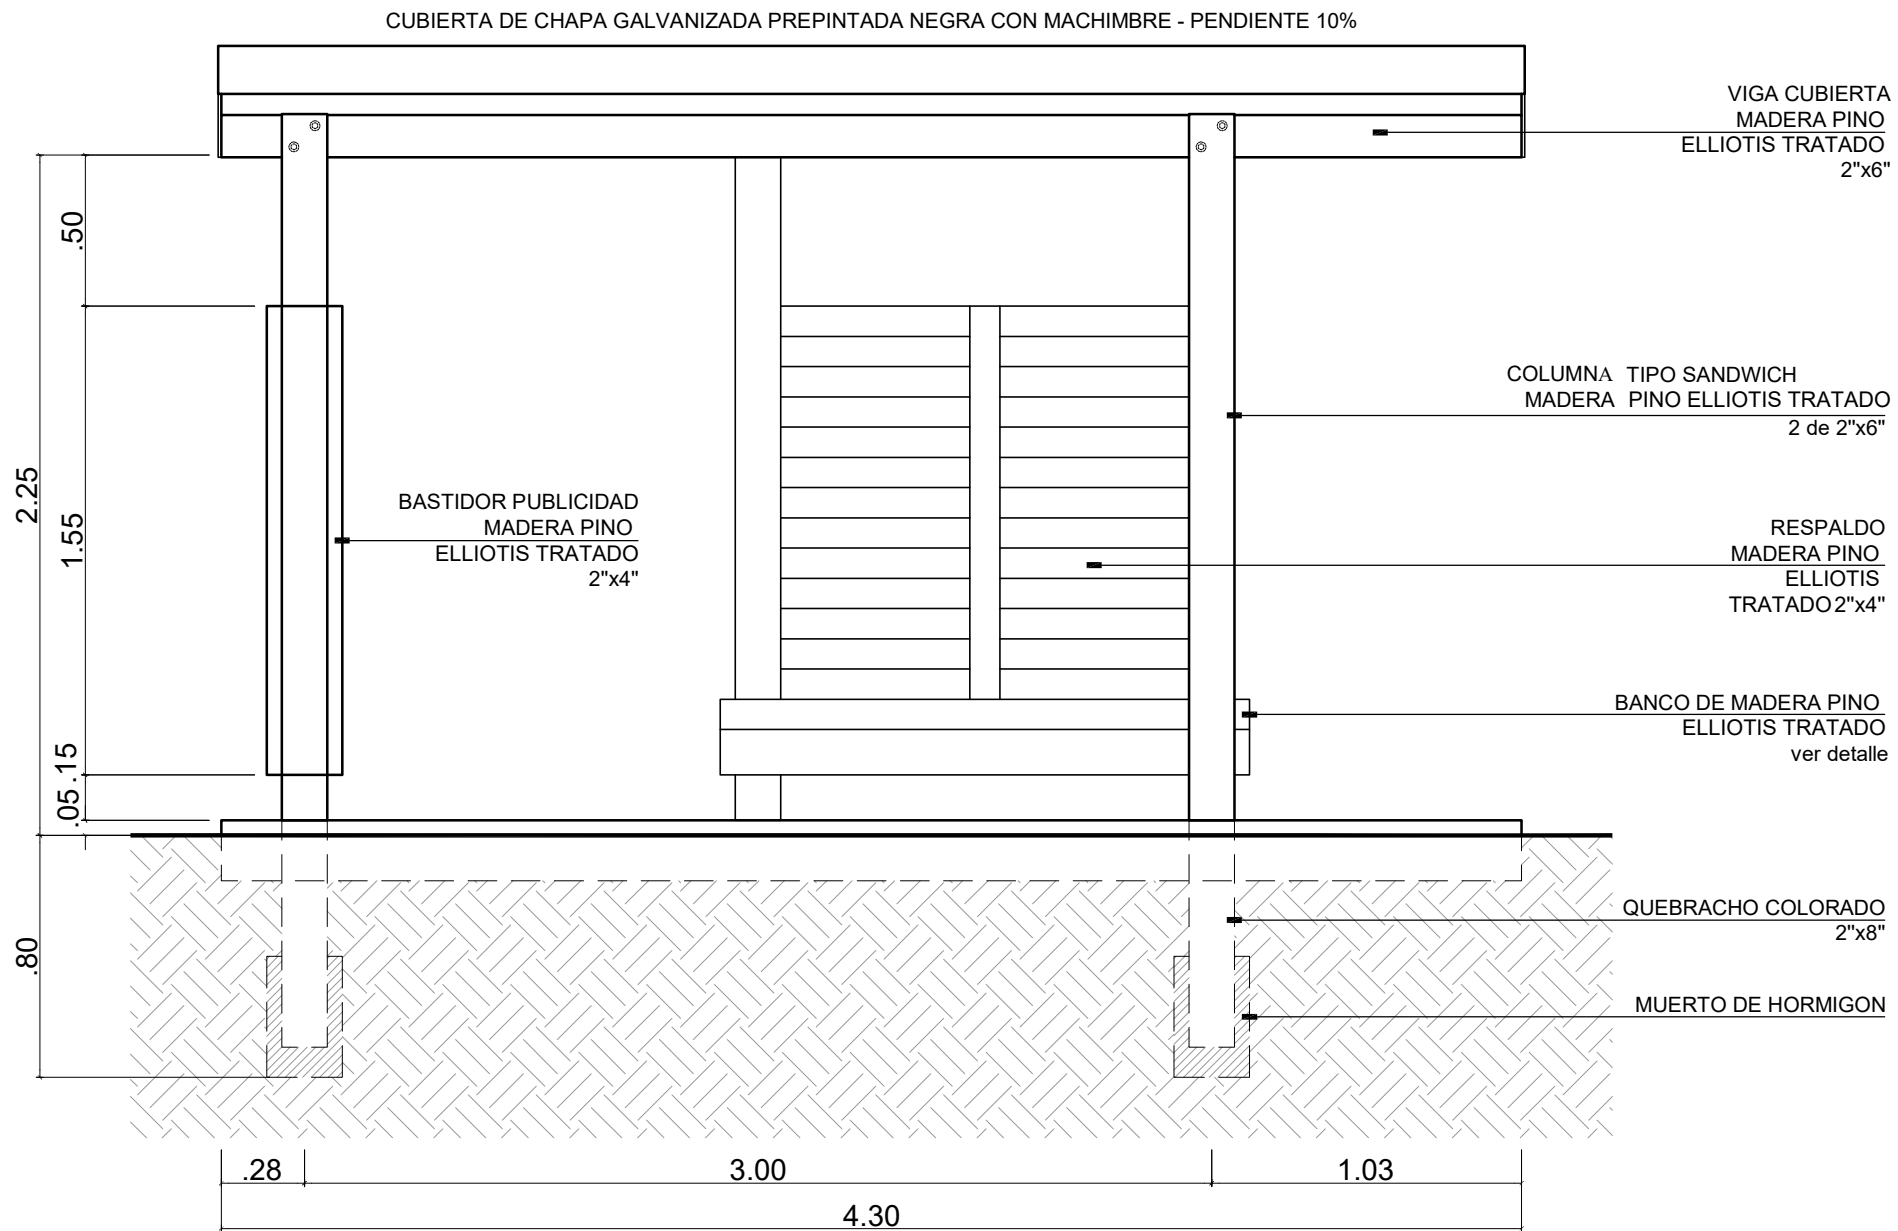


VISTA FRENTE


VISTA  
FRENTE

ESC. 1:25

Secretaría de Planeamiento  
Municipalidad de Pinamar

PROYECTO: Refugios parada de colectivos OPCION GRANDE  
LUGAR: Valeria del Mar - Partido de Pinamar  
FECHA: Febrero de 2017

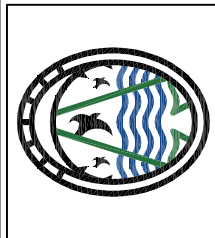

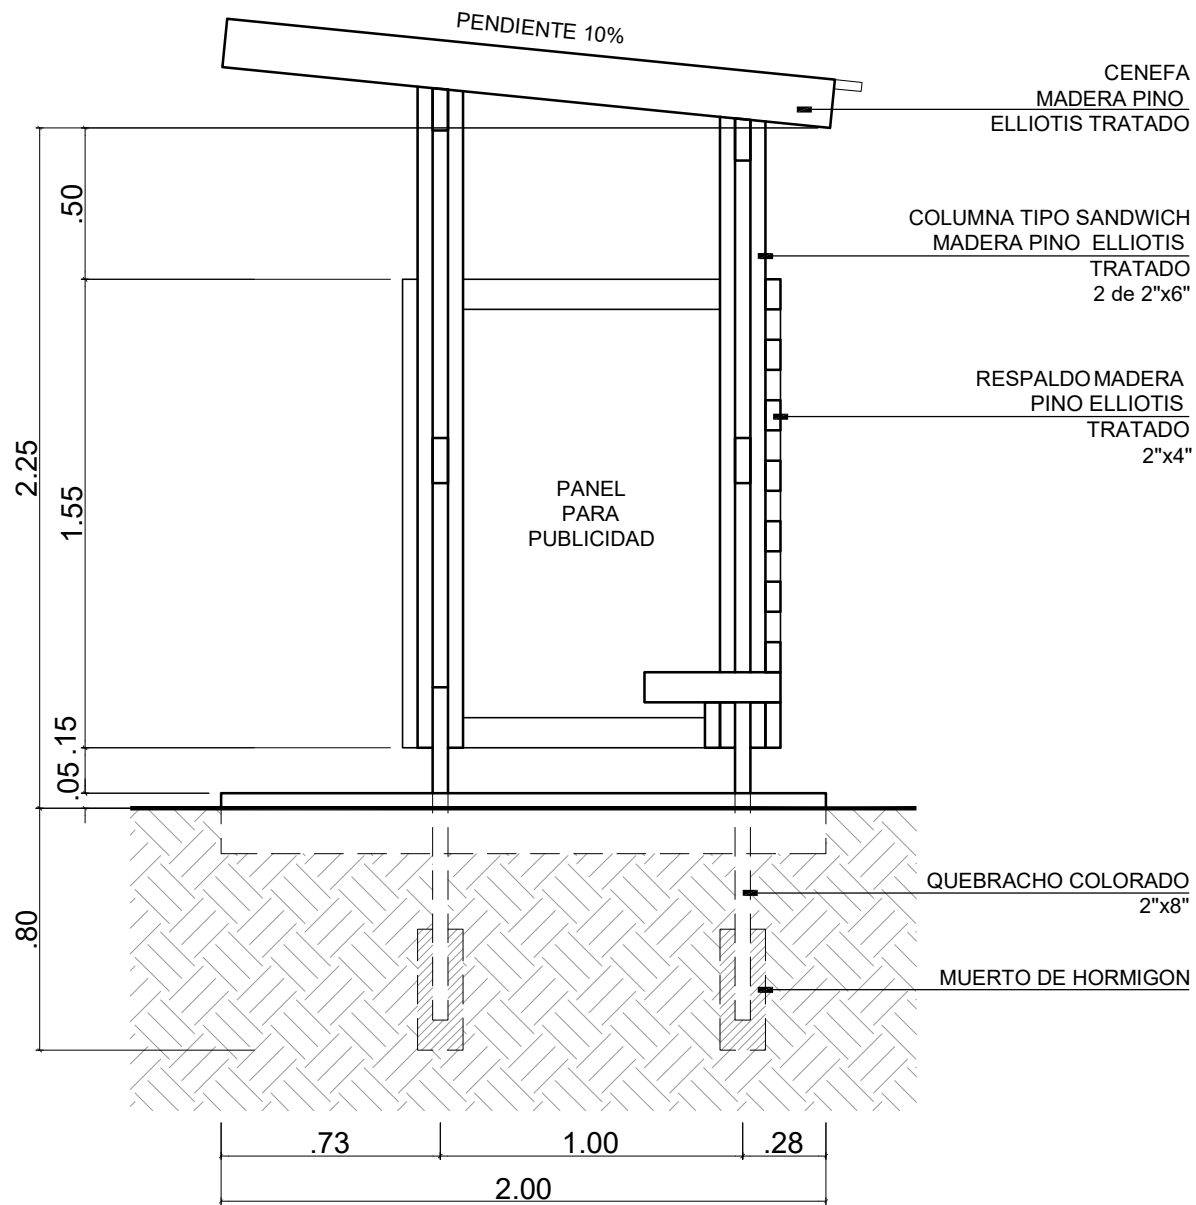


VISTA LAT. DERECHA


VISTA  
DERECHA

ESC. 1:25

Secretaría de Planeamiento  
**Municipalidad de Pinamar**

PROYECTO: Refugios parada de colectivos OPCION GRANDE  
LUGAR: Valeria del Mar - Partido de Pinamar  
FECHA: Febrero de 2017

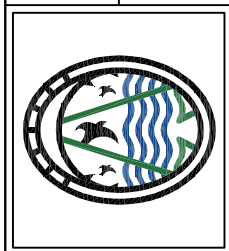

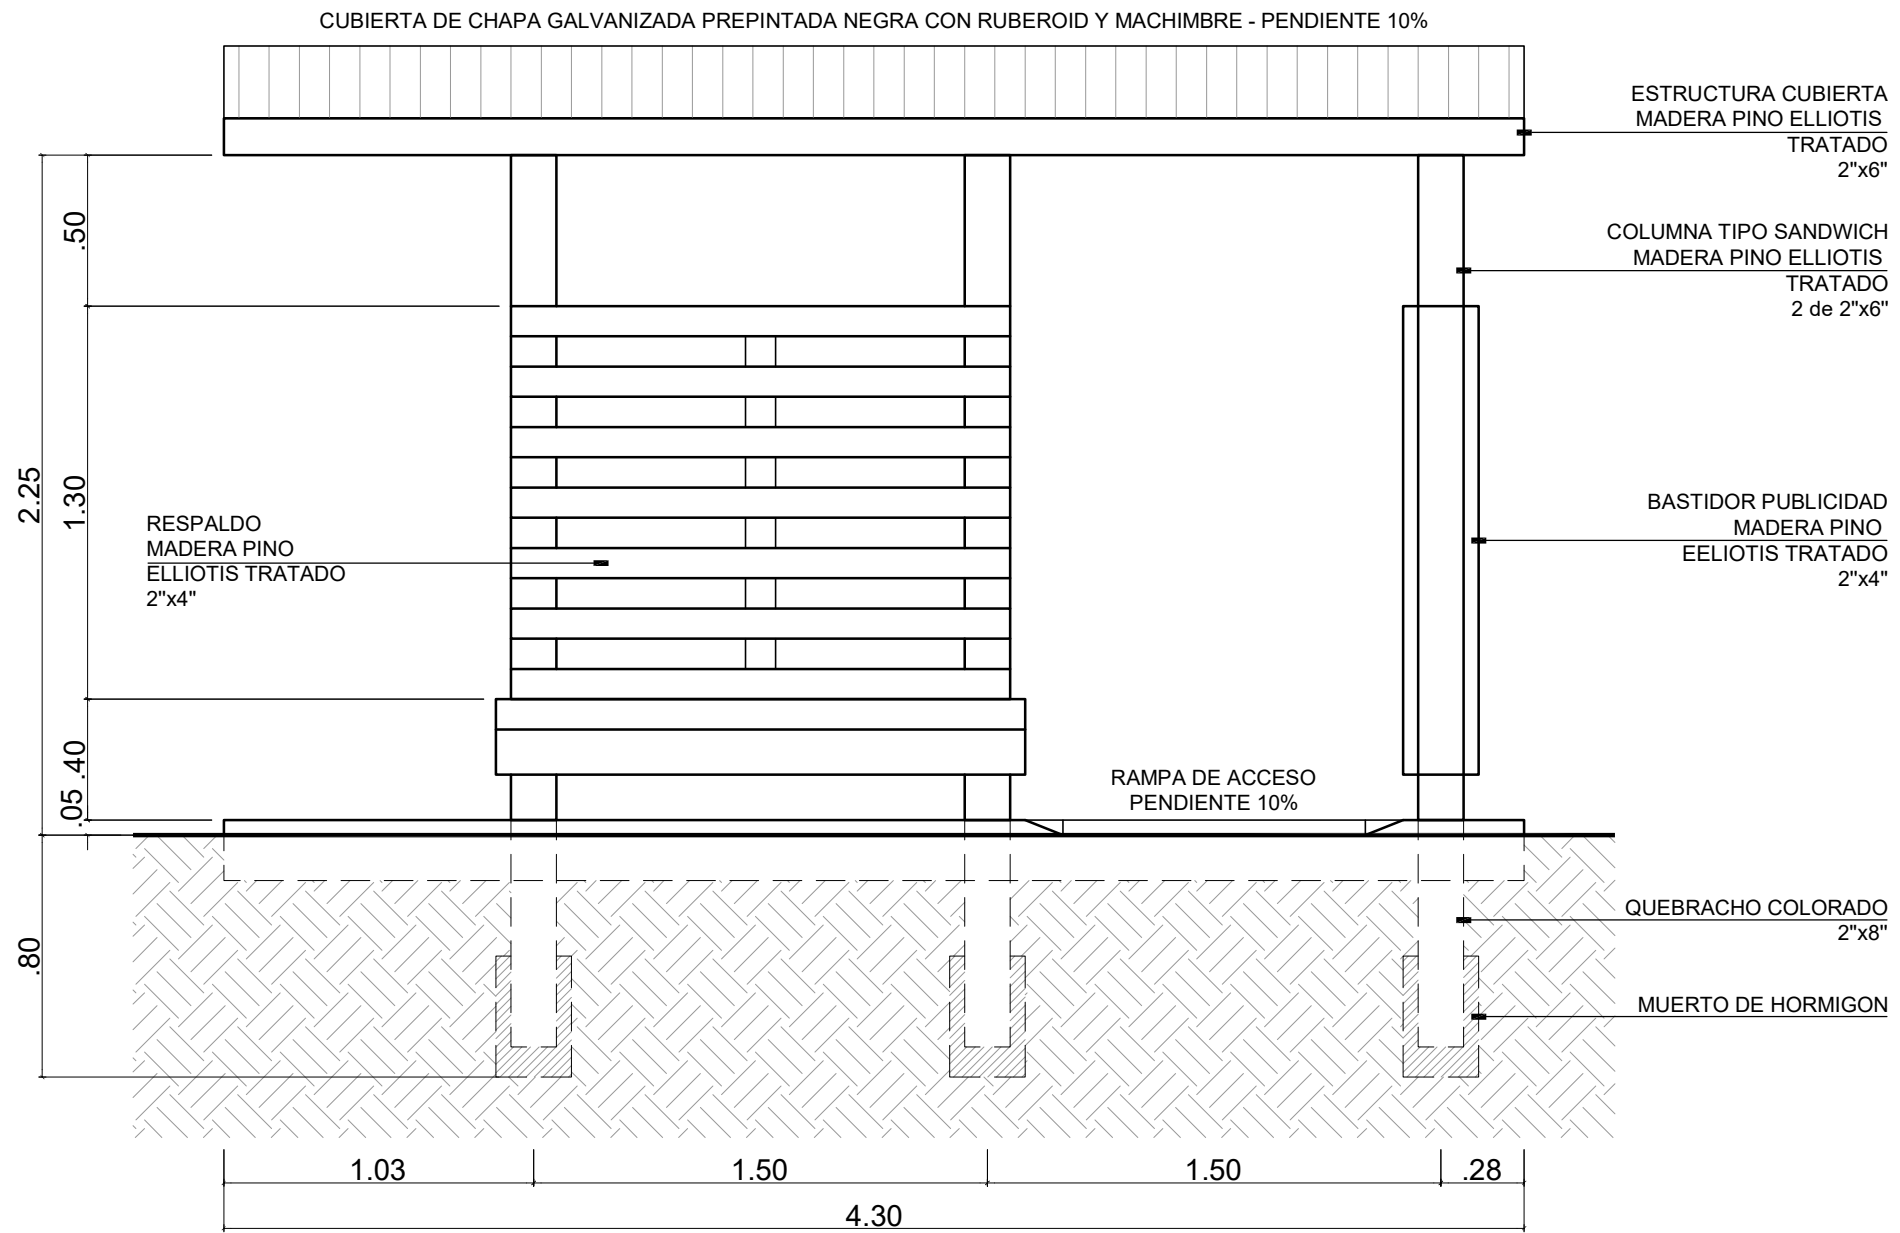


VISTA CONTRAFRENTE


VISTA  
CONTRAFRENTE

ESC. 1:25

**Secretaría de Planeamiento  
Municipalidad de Pinamar**

PROYECTO: Refugios parada de colectivos OPCION GRANDE  
LUGAR: Valeria del Mar - Partido de Pinamar  
FECHA: Febrero de 2017

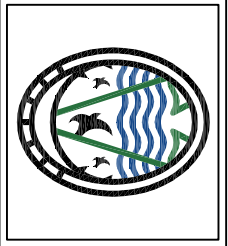

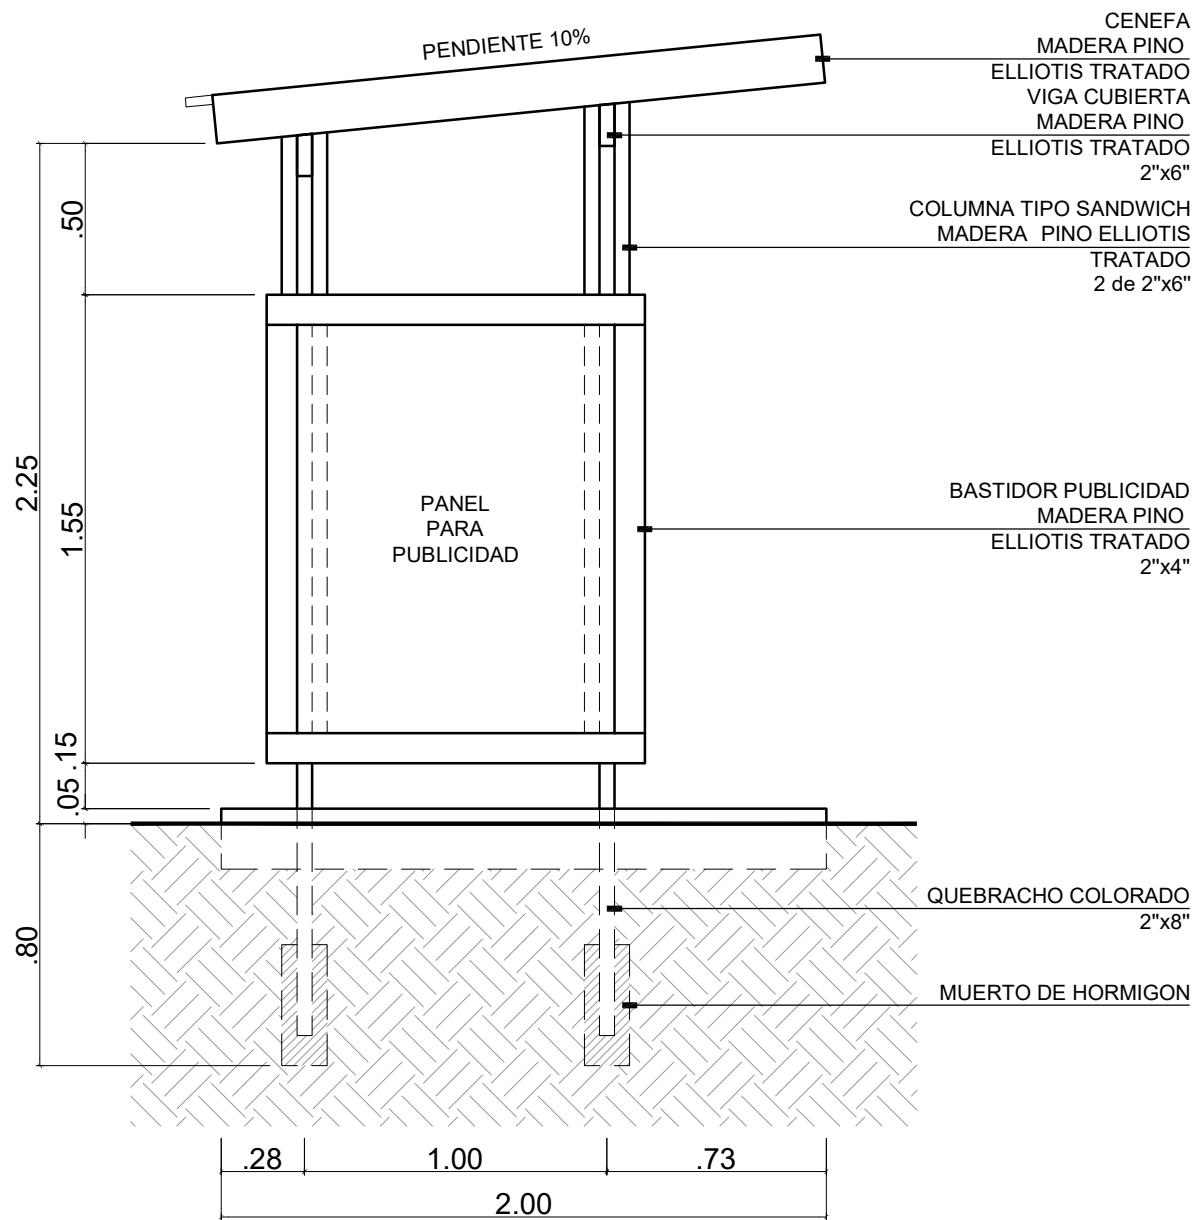


VISTA LAT. IZQUIERDA


VISTA IZQUIERDA

ESC. 1:25

Secretaría de Planeamiento  
Municipalidad de Pinamar

PROYECTO: Refugios parada de colectivos OPCION GRANDE  
LUGAR: Valeria del Mar - Partido de Pinamar  
FECHA: Febrero de 2017

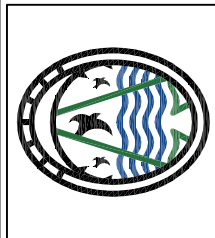

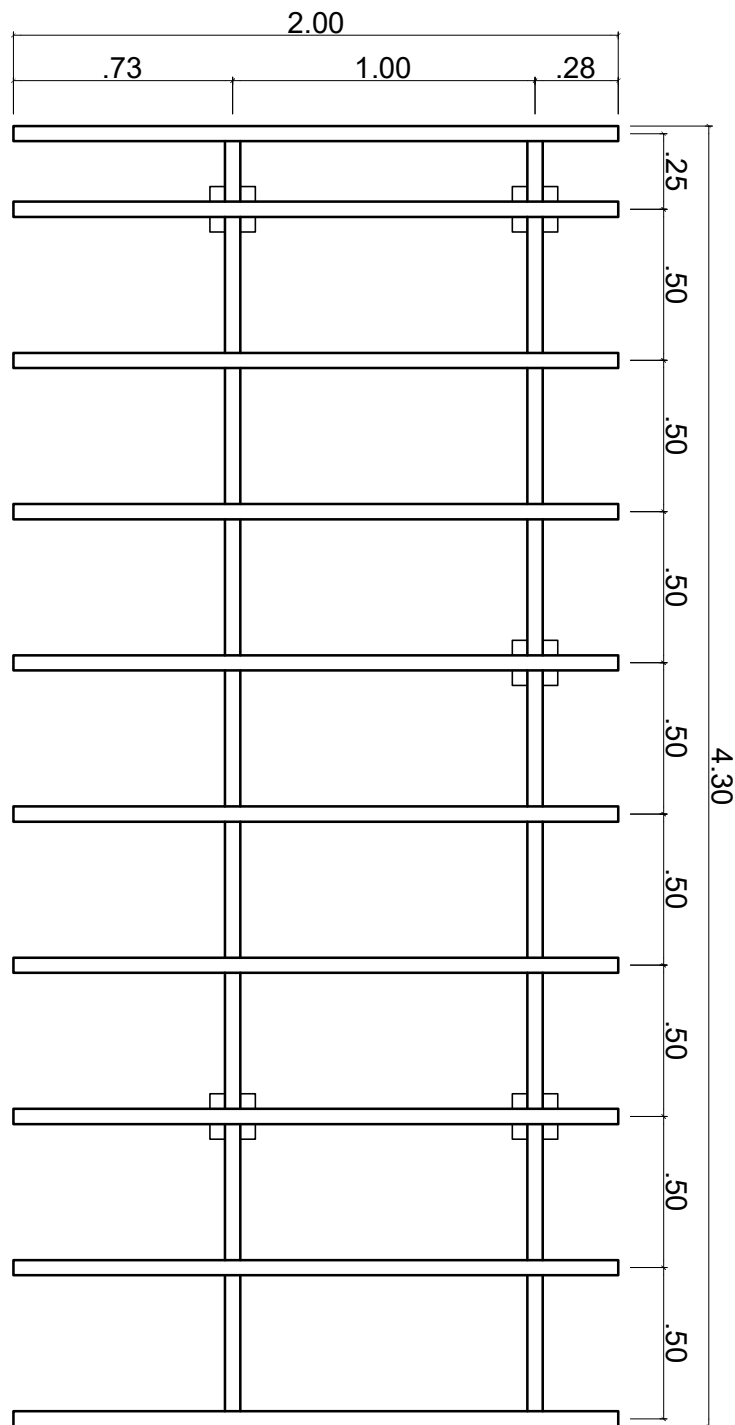

COLUMNAS TIPO SANDWICH MADERA PINO ELLIOTIS TRATADO (2 de 2" x 6")  
 VIGAS MADERA PINO ELLIOTIS TRATADO DE 2" x 6"  
 CABIOS MADERA PINO ELLIOTIS TRATADO DE 2" x 4"




**Secretaría de Planeamiento  
 Municipalidad de Pinamar**

PROYECTO: Refugios parada de colectivos OPCION GRANDE  
 LUGAR: Valeria del Mar - Partido de Pinamar  
 FECHA: Febrero de 2017

ESTRUCTURA  
 CUBIERTA

ESC. 1:25

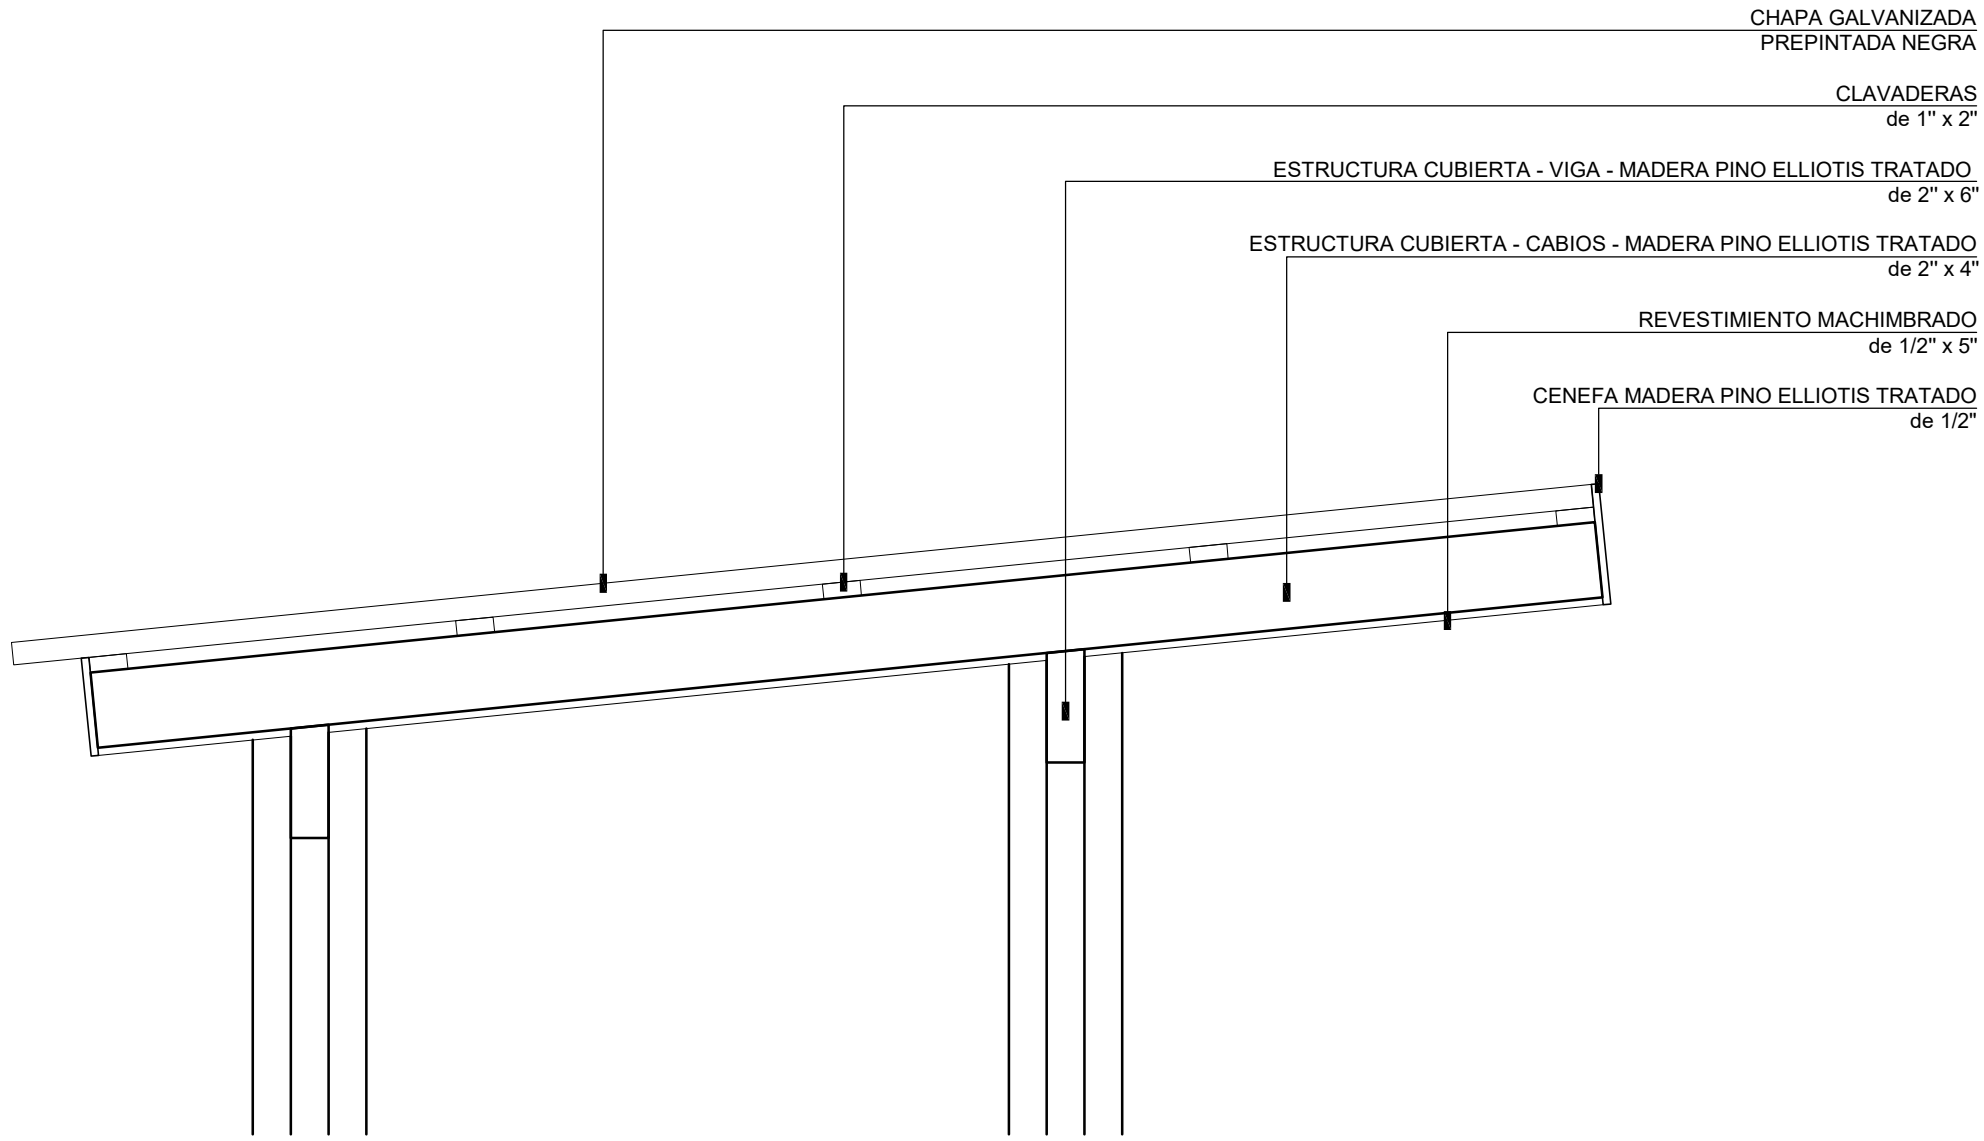


DETALLE  
CUBIERTA


ESC. 1:10

**Secretaría de Planeamiento  
Municipalidad de Pinamar**

PROYECTO: Refugios parada de colectivos OPCION GRANDE  
LUGAR: Valeria del Mar - Partido de Pinamar  
FECHA: Febrero de 2017

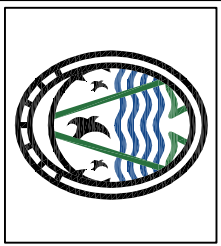



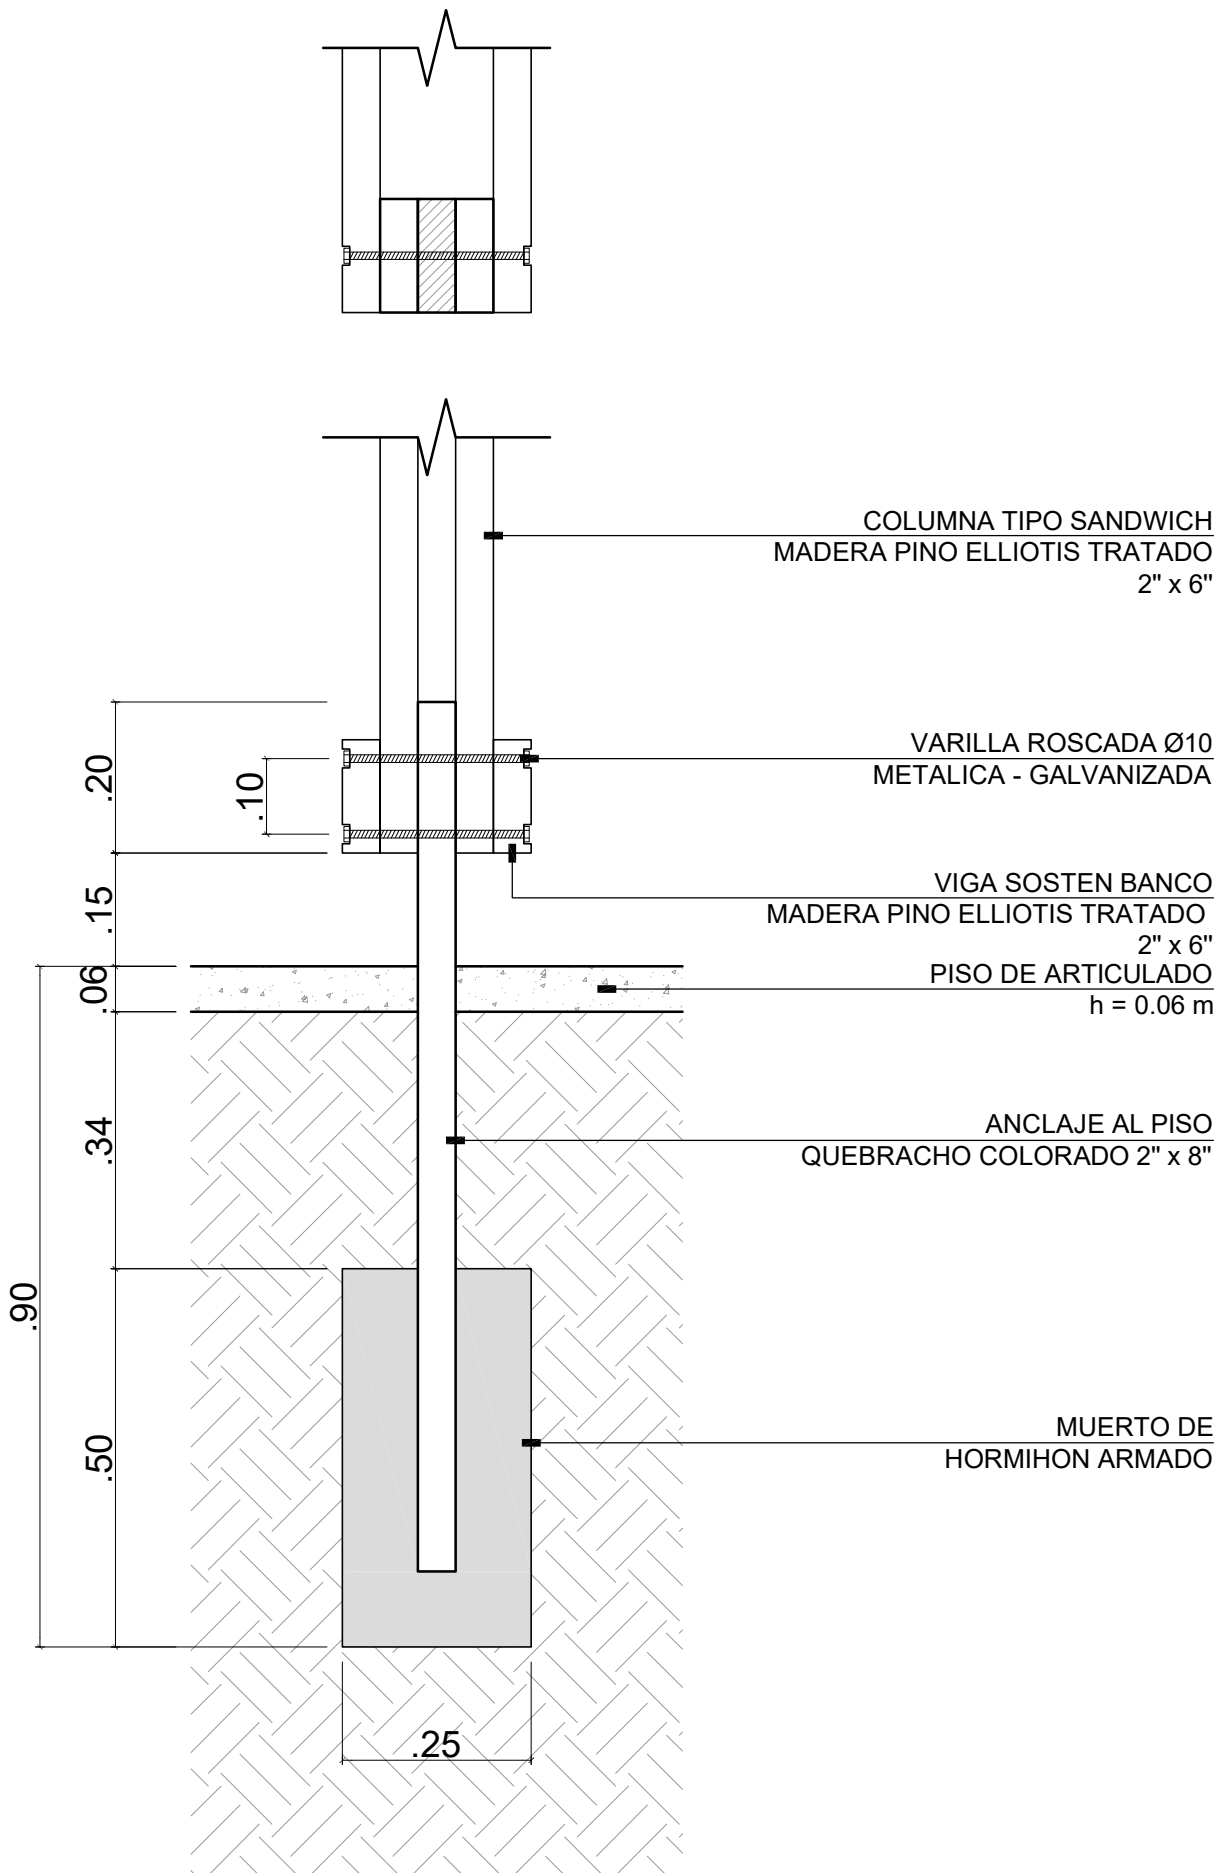


Secretaría de Planeamiento  
Municipalidad de Pinamar


PROYECTO: Refugios parada de colectivos OPCION GRANDE  
LUGAR: Valeria del Mar - Partido de Pinamar  
FECHA: Febrero de 2017

DETALLE  
ANCLAJE  
COLUMNA


ESC. 1:10

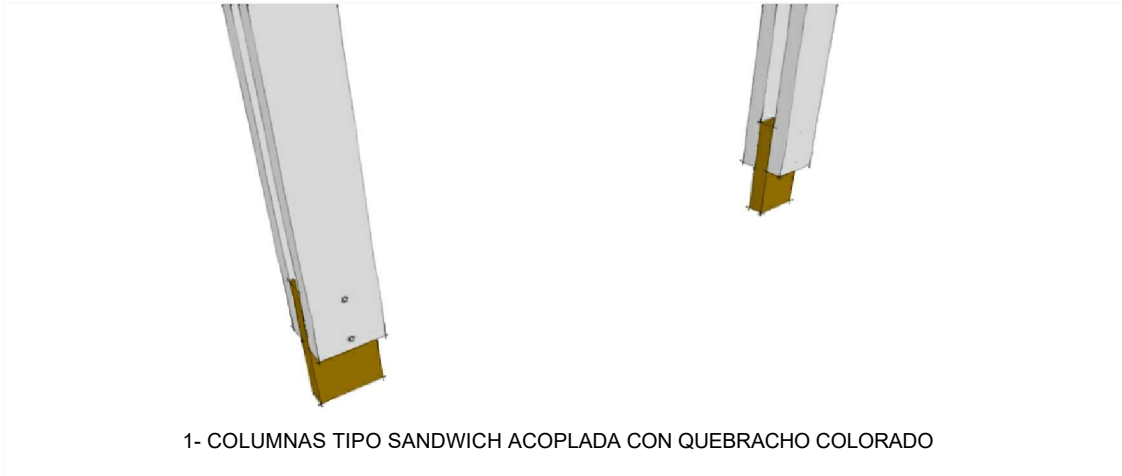


1- COLUMNAS TIPO SANDWICH ACOPLADA CON QUEBRACHO COLORADO

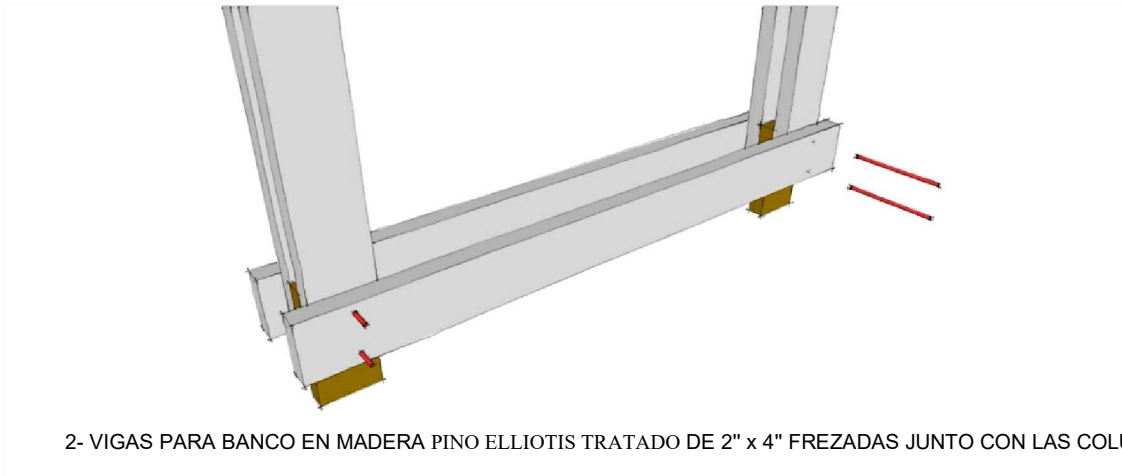

2- VIGAS PARA BANCO EN MADERA PINO ELLIOTIS TRATADO DE 2" x 4" FREZADAS JUNTO CON LAS COLUMNAS

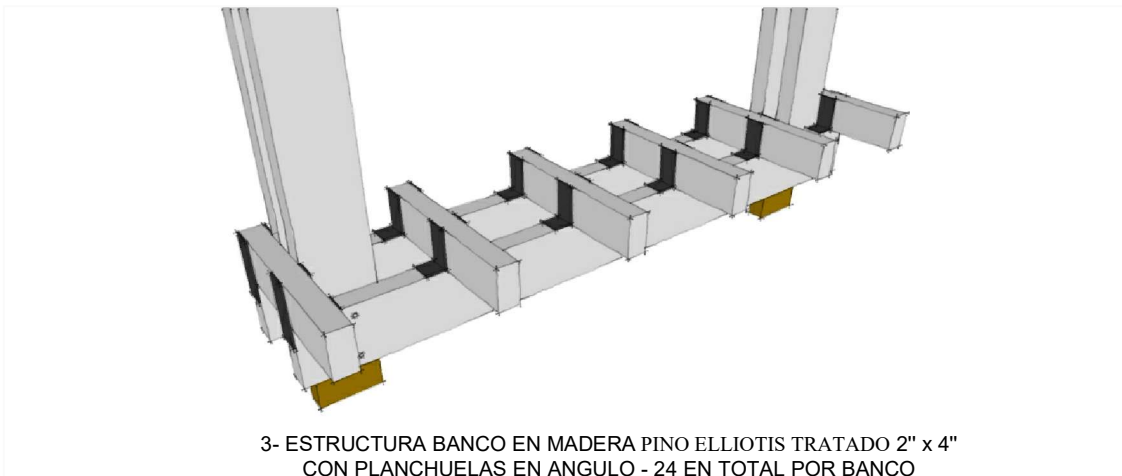

3- ESTRUCTURA BANCO EN MADERA PINO ELLIOTIS TRATADO 2" x 4" CON PLANCHUELAS EN ANGULO - 24 EN TOTAL POR BANCO

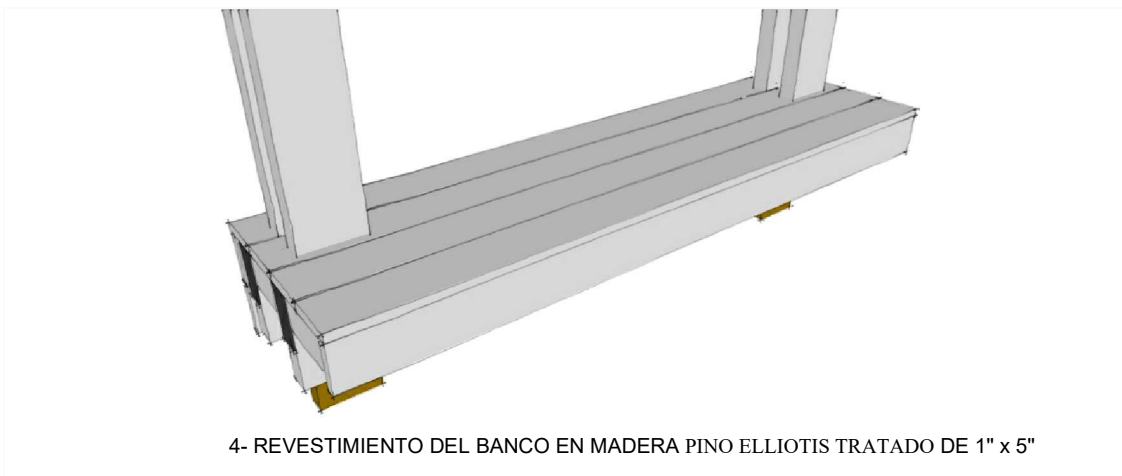

4- REVESTIMIENTO DEL BANCO EN MADERA PINO ELLIOTIS TRATADO DE 1" x 5"



**Secretaría de Planeamiento  
Municipalidad de Pinamar**

PROYECTO: Refugios parada de colectivos OPCION GRANDE  
LUGAR: Valeria del Mar - Partido de Pinamar  
FECHA: Febrero de 2017

ESQUEMA  
ARMADO BANCO

ESC. S/E