

**REFERENCIAS:**

-  REFUGIO EXISTENTE A DEMOLER
-  REFUGIO TIPO 1
-  REFUGIO TIPO 2
-  REFUGIO TIPO 3




MUNICIPALIDAD DEL PARTIDO DE PINAMAR  
SECRETARÍA DE PLANEAMIENTO, PROYECTOS Y MEDIO AMBIENTE

PLANO  
**Nº G-01**

PROYECTO: Refugios para espera de transporte publico.  
LUGAR: Calle Garay y calle Gaona  
FECHA: Pinamar, Mayo de 2017

Esc 1:500

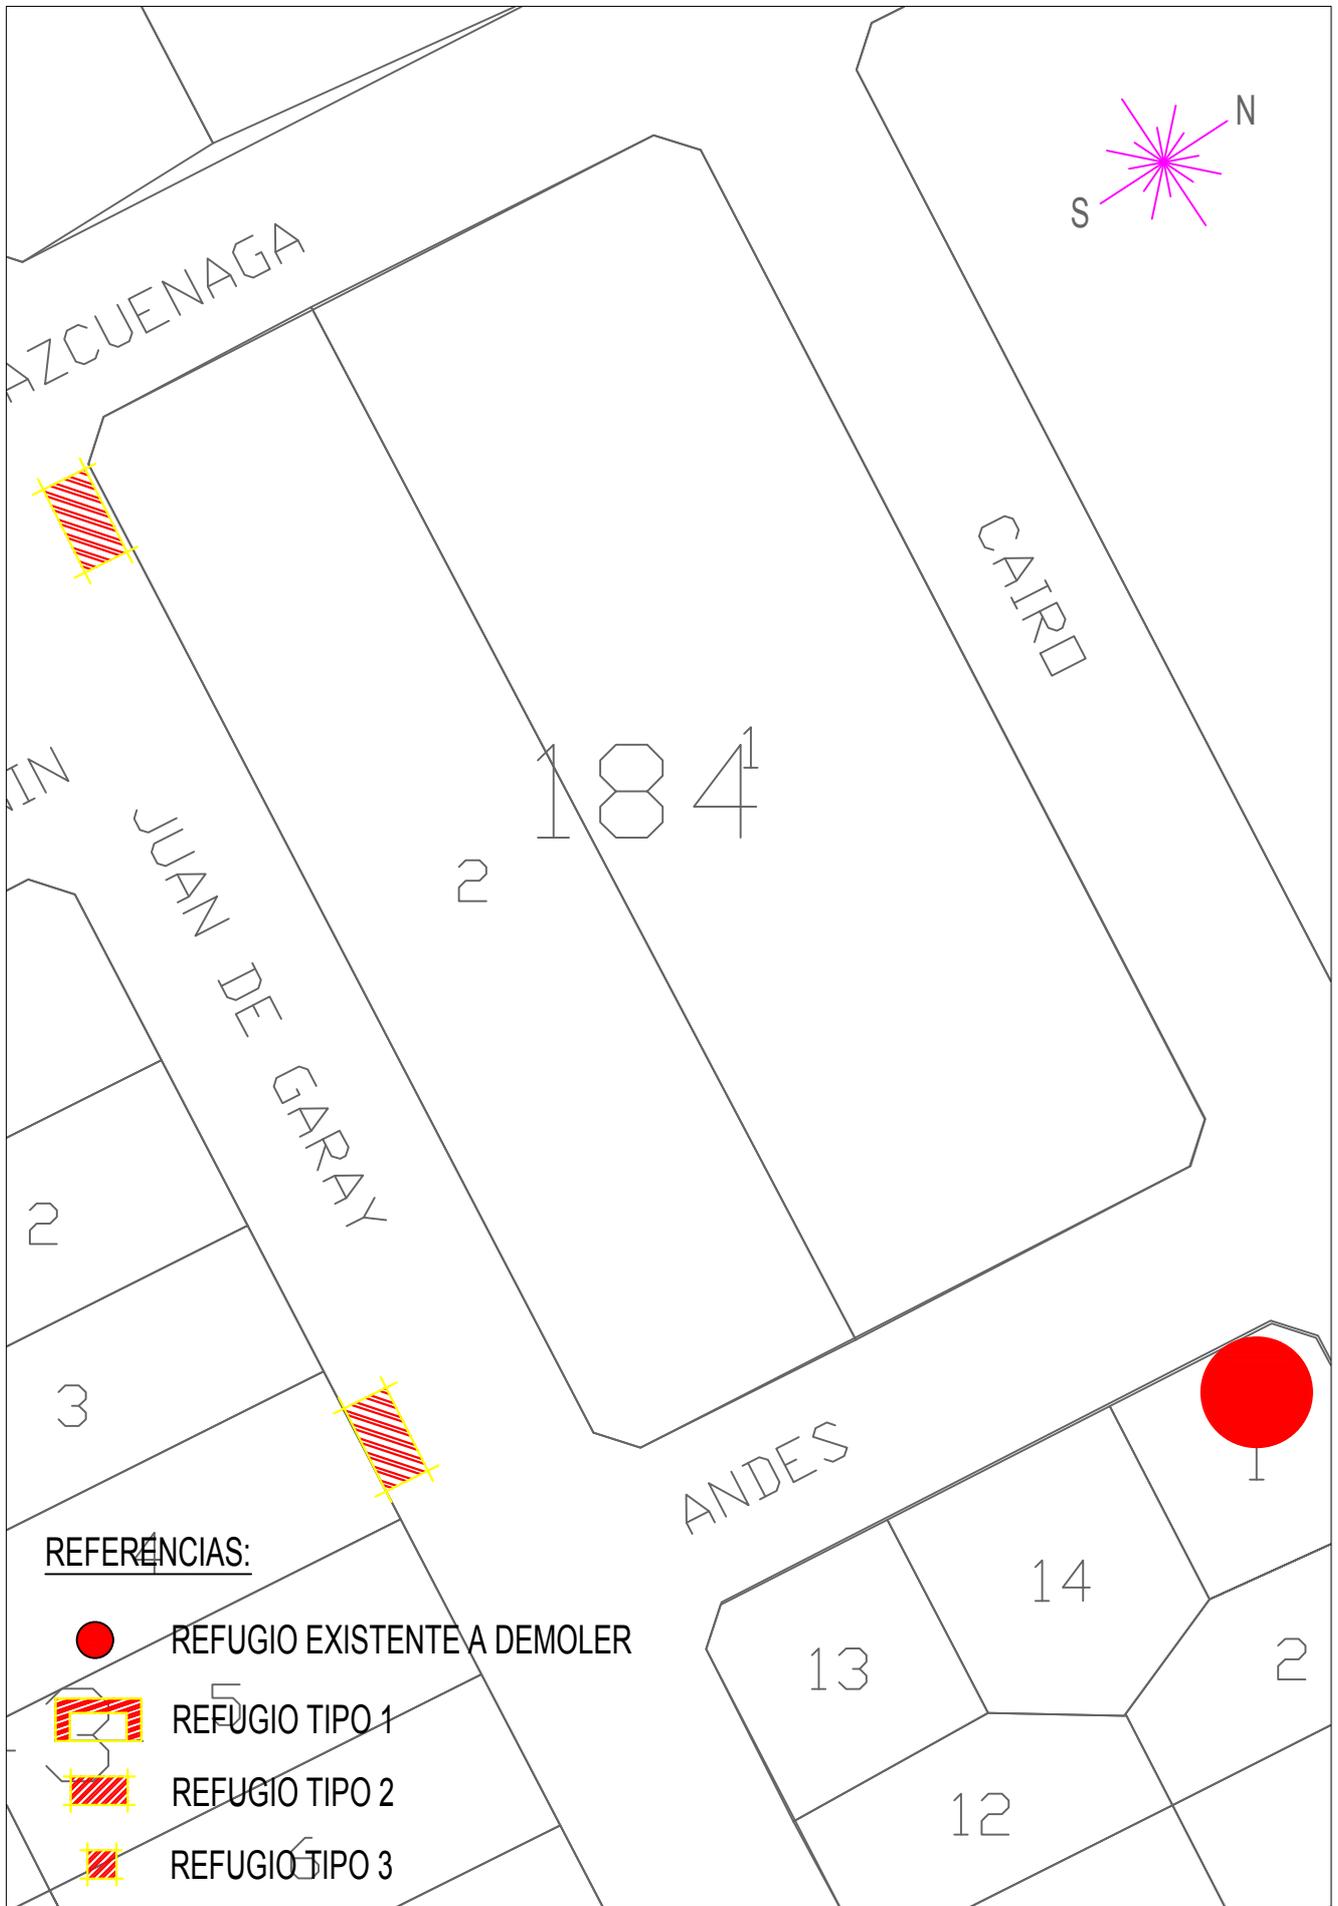

**REFERENCIAS:**


 REFUGIO EXISTENTE A DEMOLER

 REFUGIO TIPO 1

 REFUGIO TIPO 2

 REFUGIO TIPO 3

	<p>MUNICIPALIDAD DEL PARTIDO DE PINAMAR SECRETARÍA DE PLANEAMIENTO, PROYECTOS Y MEDIO AMBIENTE</p>	<p>PLANO <b>Nº G-02</b></p>
	<p>PROYECTO: Refugios para espera de transporte publico. LUGAR: Calle Andes y calle Garay FECHA: Pinamar, Mayo de 2017</p>	<p>Esc 1:650</p>

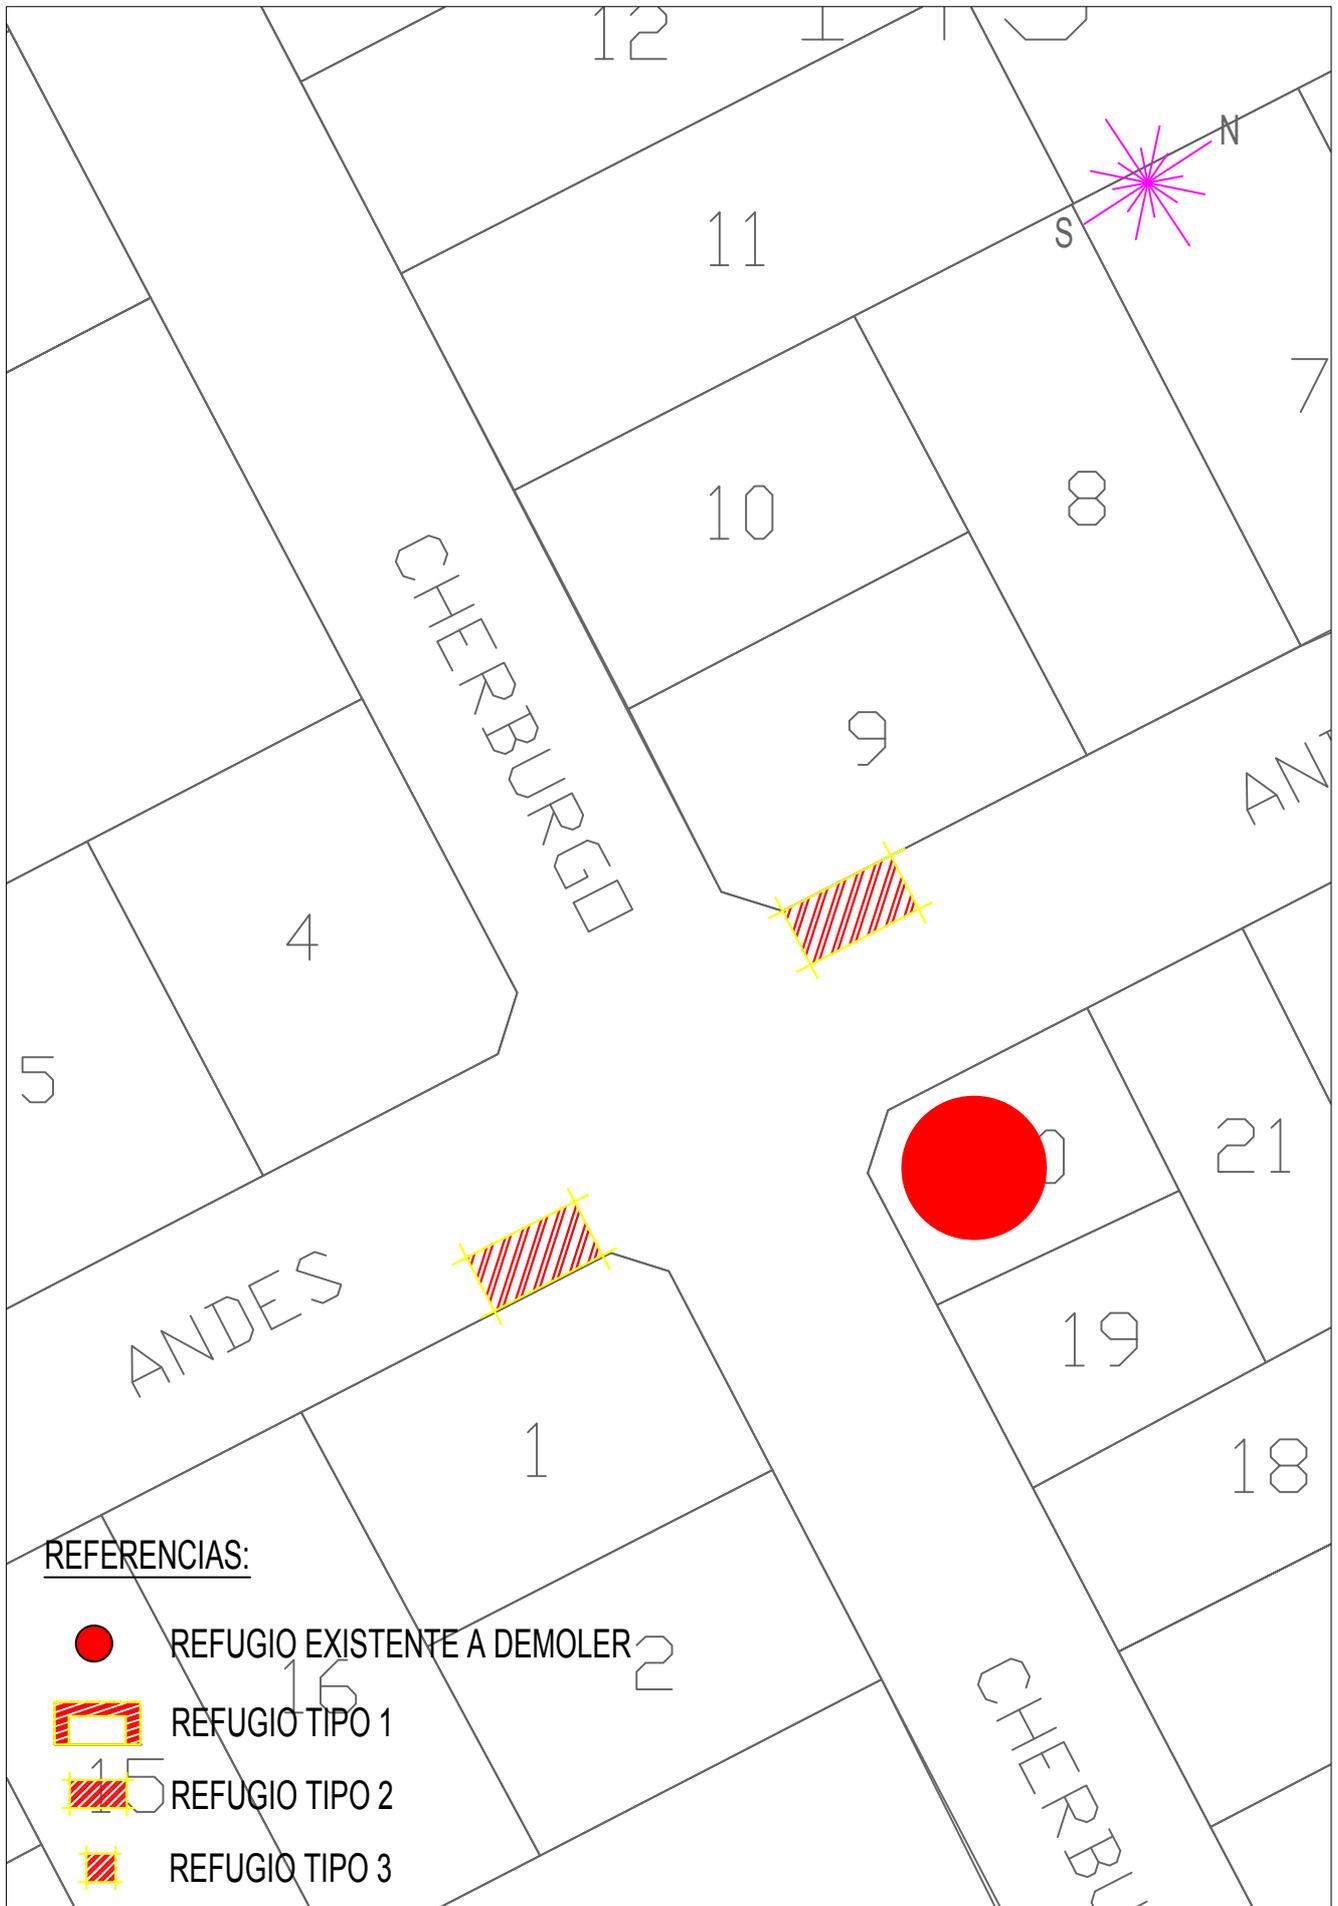

**REFERENCIAS:**

-  REFUGIO EXISTENTE A DEMOLER
-  REFUGIO TIPO 1
-  REFUGIO TIPO 2
-  REFUGIO TIPO 3




MUNICIPALIDAD DEL PARTIDO DE PINAMAR  
 SECRETARÍA DE PLANEAMIENTO, PROYECTOS Y MEDIO AMBIENTE

PROYECTO: Refugios para espera de transporte publico.  
 LUGAR: Calle Cherburgo y Andes  
 FECHA: Pinamar, Mayo de 2017

PLANO  
**Nº G-03**

Esc 1:500

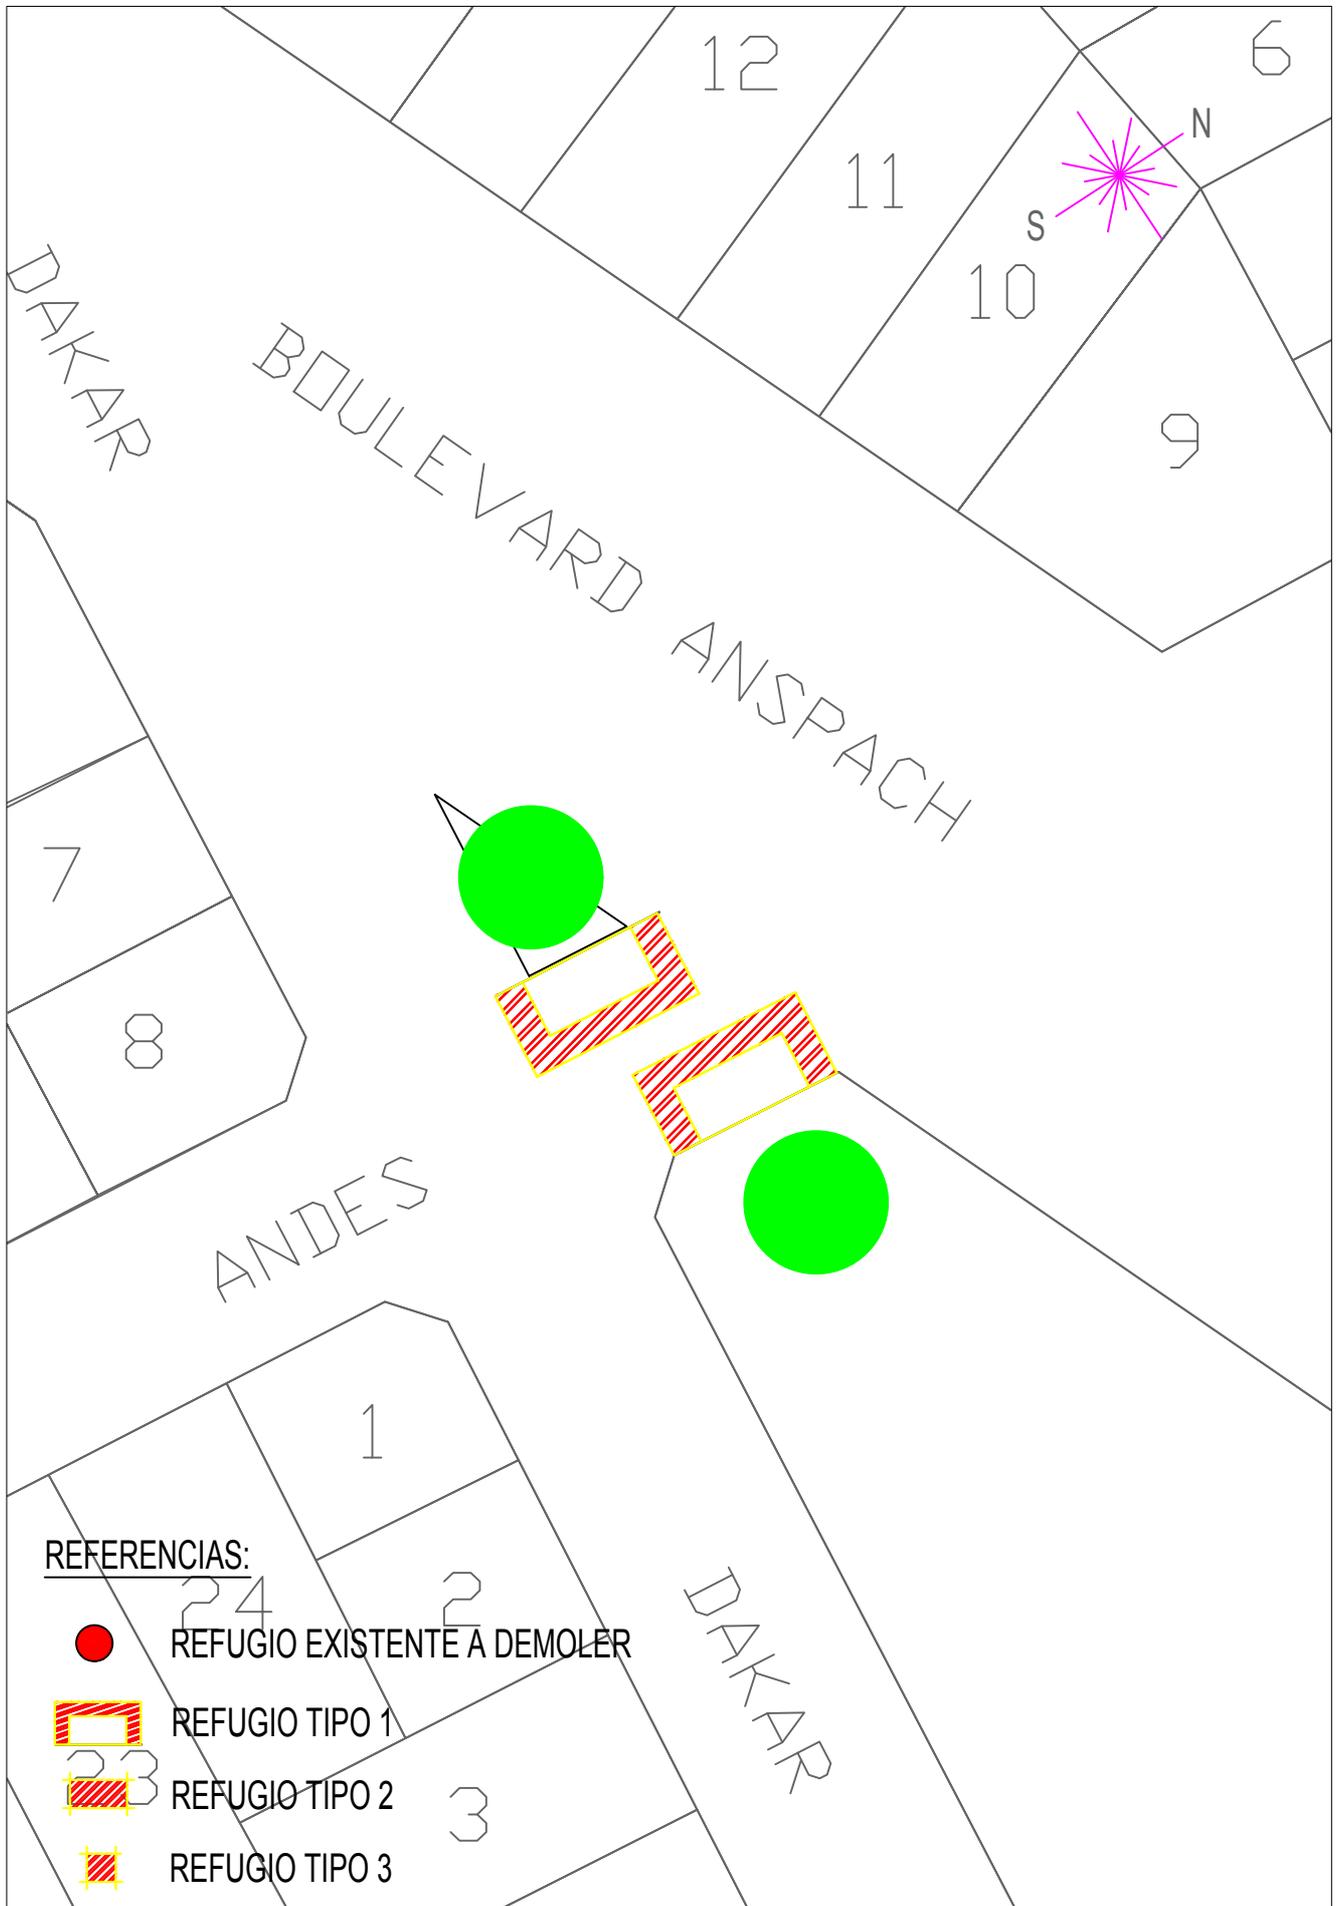

**REFERENCIAS:**

 REFUGIO EXISTENTE A DEMOLER

 REFUGIO TIPO 1

 REFUGIO TIPO 2

 REFUGIO TIPO 3




MUNICIPALIDAD DEL PARTIDO DE PINAMAR  
SECRETARÍA DE PLANEAMIENTO, PROYECTOS Y MEDIO AMBIENTE

PLANO  
**Nº G-04**

PROYECTO: Refugios para espera de transporte publico.  
LUGAR: Boulevard Anspach y Calle Andes  
FECHA: Pinamar, Mayo de 2017

Esc 1:500

# 518 PLAZA

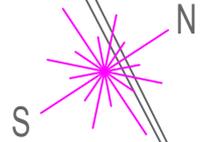

MONS

GADNA

DANTE

### REFERENCIAS:



REFUGIO EXISTENTE A DEMOLER



REFUGIO TIPO 1



REFUGIO TIPO 2



REFUGIO TIPO 3




MUNICIPALIDAD DEL PARTIDO DE PINAMAR  
SECRETARÍA DE PLANEAMIENTO, PROYECTOS Y MEDIO AMBIENTE

PLANO  
Nº G-05

PROYECTO: Refugios para espera de transporte publico.  
LUGAR: Calle Gaona e Calle Dante y Mons  
FECHA: Pinamar, Mayo de 2017


Esc 1:500

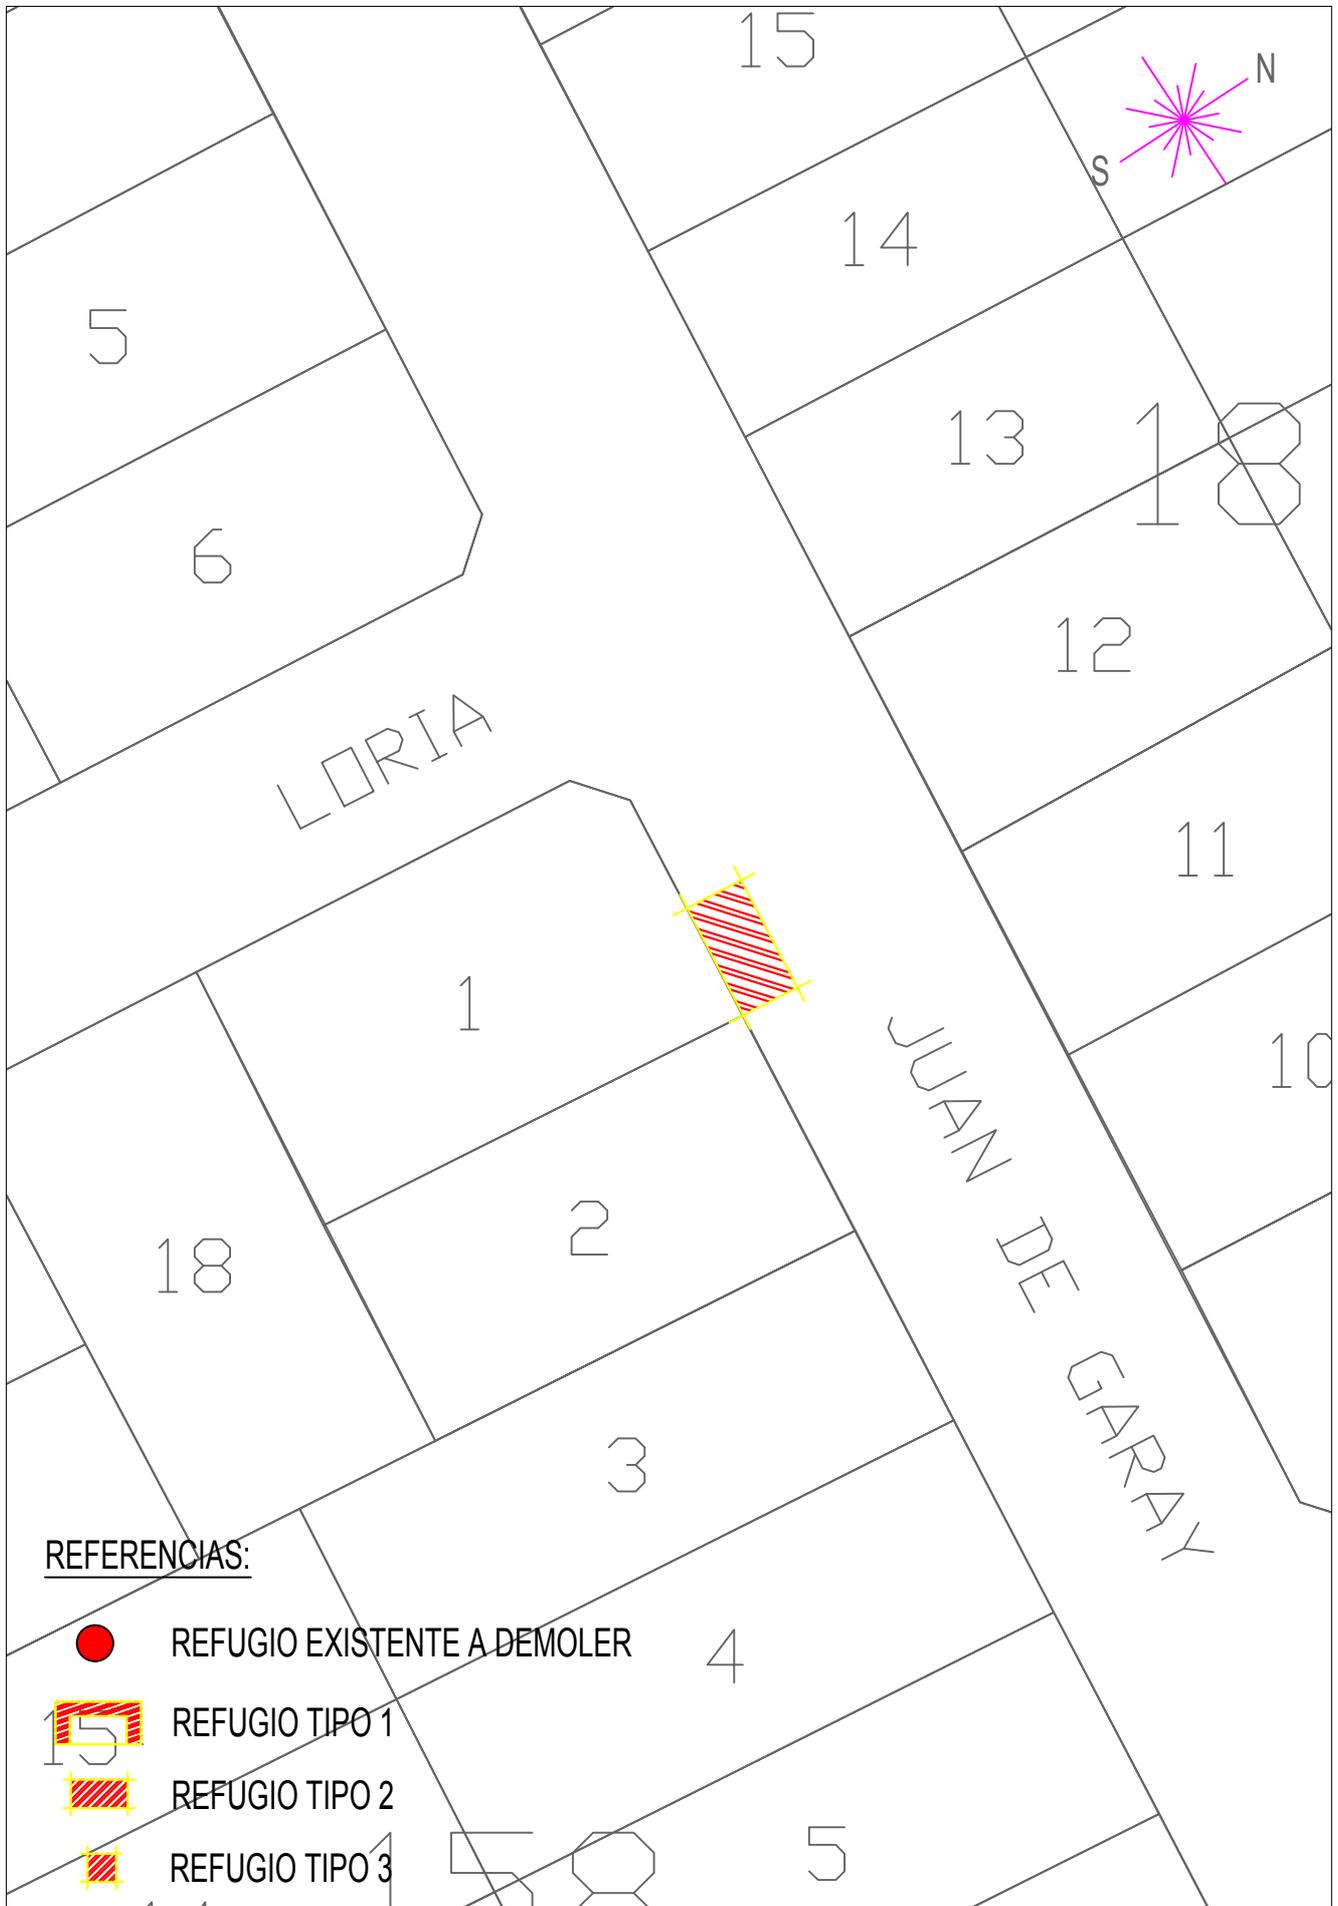


**REFERENCIAS:**

-  REFUGIO EXISTENTE A DEMOLER
-  REFUGIO TIPO 1
-  REFUGIO TIPO 2
-  REFUGIO TIPO 3


	<b>MUNICIPALIDAD DEL PARTIDO DE PINAMAR</b> <b>SECRETARÍA DE PLANEAMIENTO, PROYECTOS Y MEDIO AMBIENTE</b>	<b>PLANO</b> <b>Nº G-06</b>
	PROYECTO: Refugios para espera de transporte publico. LUGAR: Calle Garay y Loria FECHA: Pinamar, Mayo de 2017	Esc 1:500

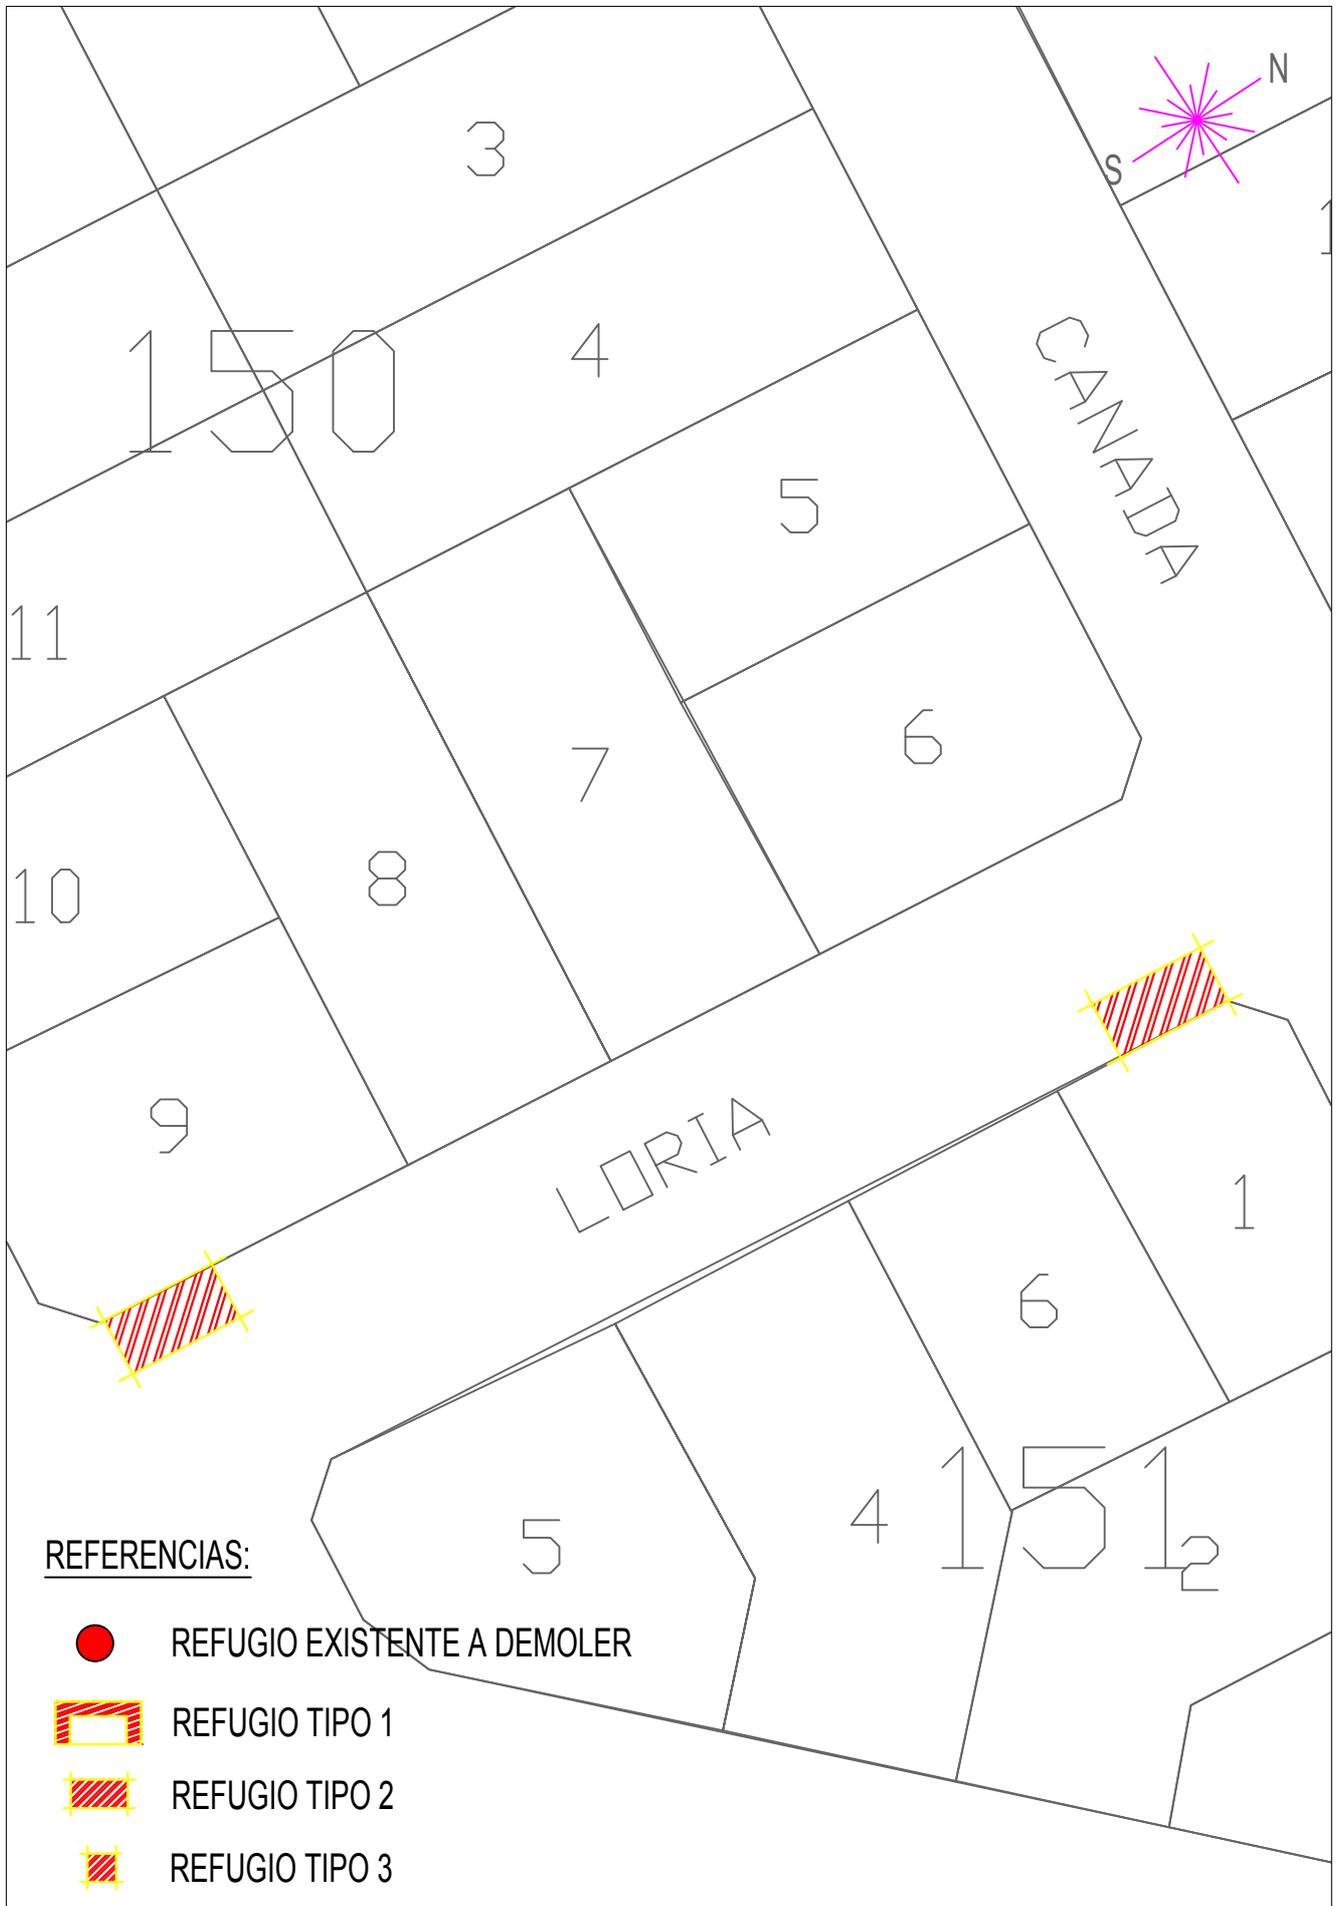

	<p>MUNICIPALIDAD DEL PARTIDO DE PINAMAR SECRETARÍA DE PLANEAMIENTO, PROYECTOS Y MEDIO AMBIENTE</p>	<p>PLANO <b>Nº G-07</b></p>
	<p>PROYECTO: Refugios para espera de transporte publico. LUGAR: Calle Loria e/ Calle Canada y Cherburgo FECHA: Pinamar, Mayo de 2017</p>	<p>Esc 1:500</p>

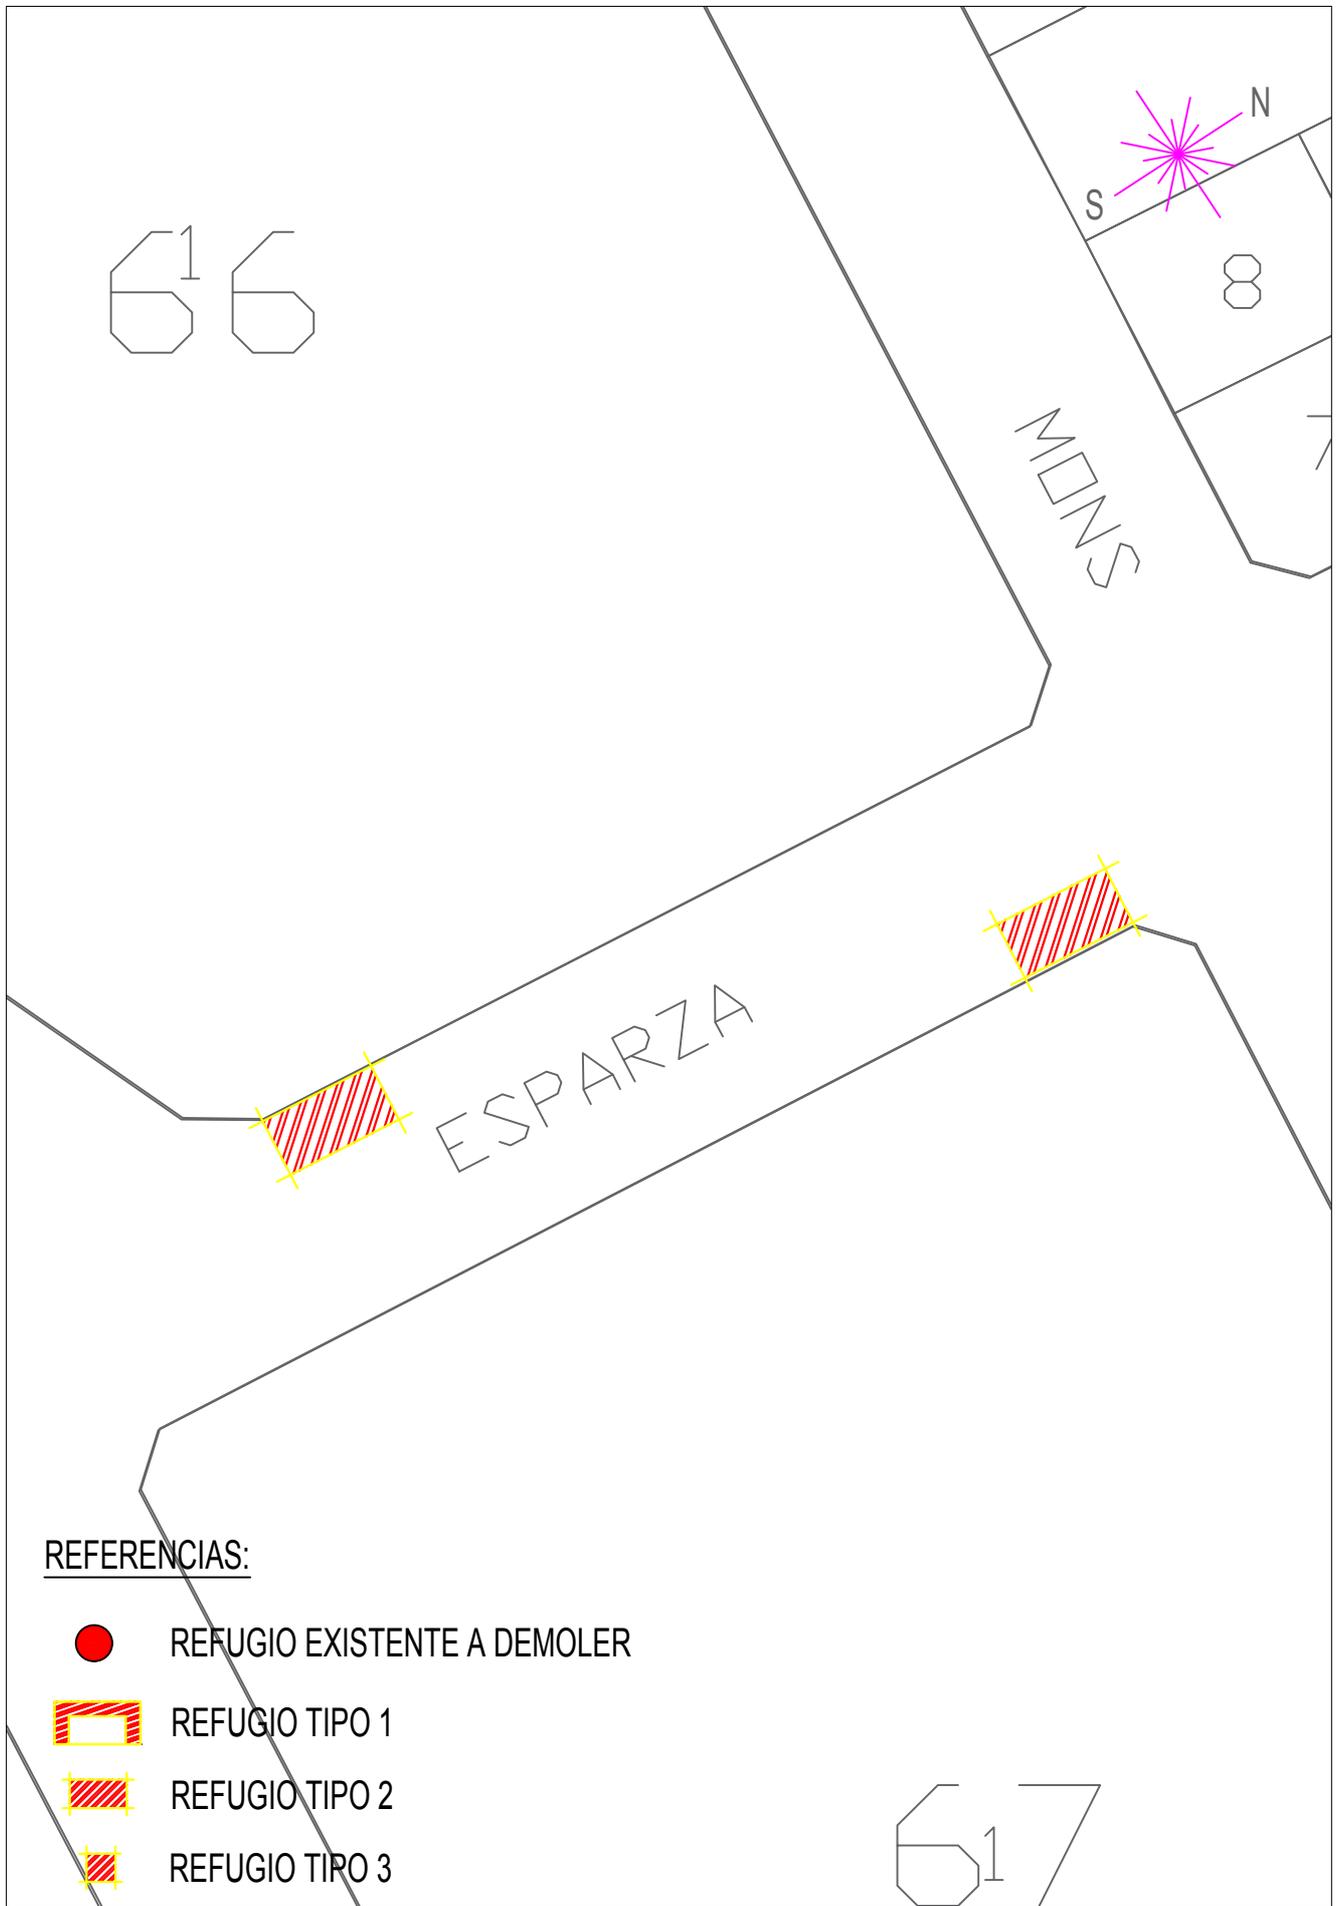


	<p>MUNICIPALIDAD DEL PARTIDO DE PINAMAR SECRETARÍA DE PLANEAMIENTO, PROYECTOS Y MEDIO AMBIENTE</p>	<p>PLANO <b>N° G-08</b></p>
	<p>PROYECTO:Refugios para espera de transporte publico. LUGAR: Calle Esparza e/ Calle Dante y Mons FECHA:Pinamar, Mayo de 2017</p>	<p>Esc 1:500</p>

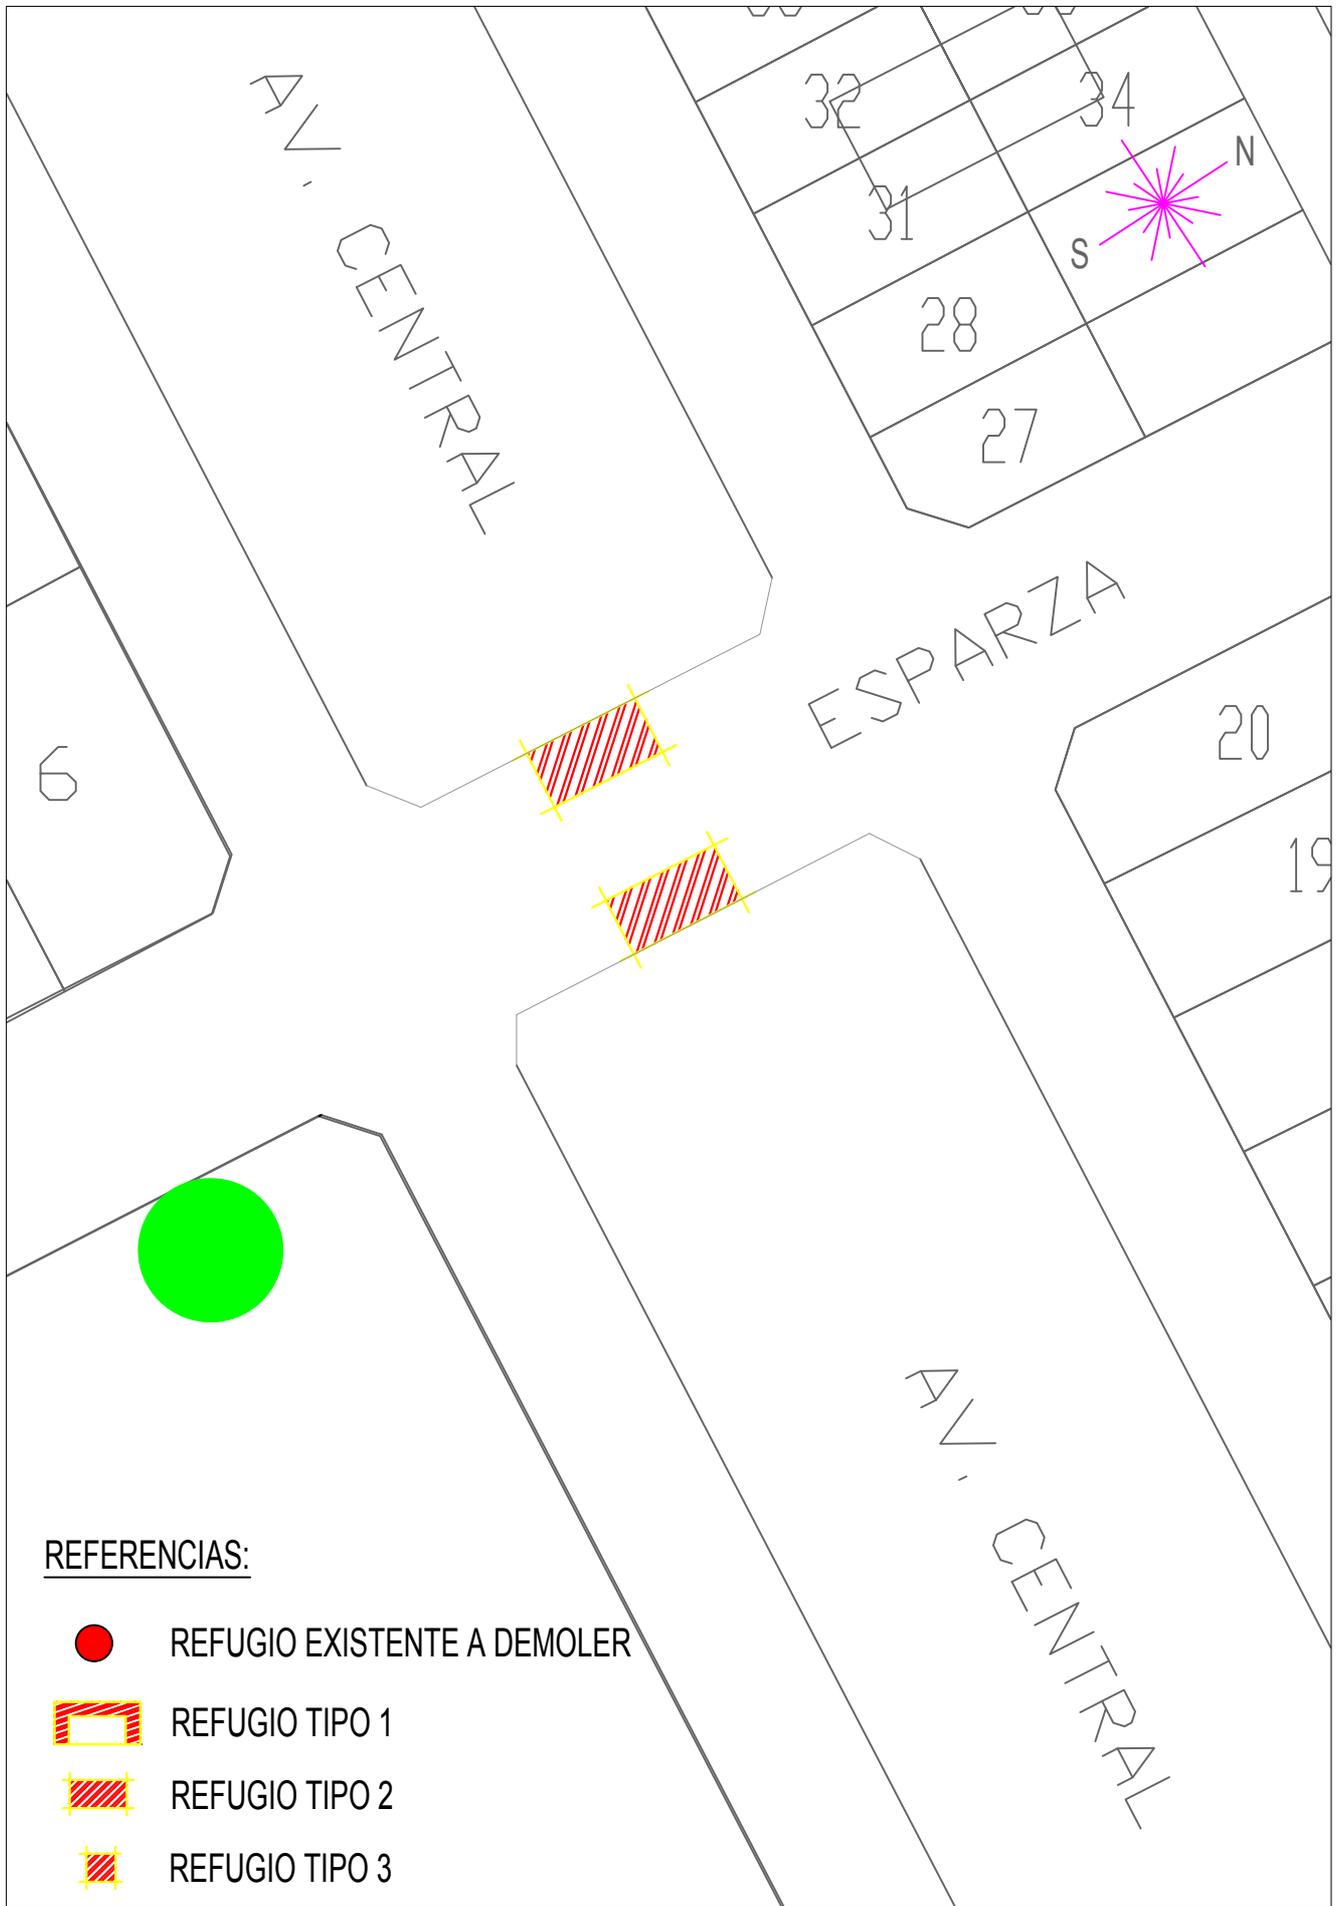

**REFERENCIAS:**

-  REFUGIO EXISTENTE A DEMOLER
-  REFUGIO TIPO 1
-  REFUGIO TIPO 2
-  REFUGIO TIPO 3


	<p>MUNICIPALIDAD DEL PARTIDO DE PINAMAR SECRETARÍA DE PLANEAMIENTO, PROYECTOS Y MEDIO AMBIENTE</p>	<p>PLANO <b>N° G-09</b></p>
	<p>PROYECTO:Refugios para espera de transporte publico. LUGAR: Calle Esparza y Calle Hermanos Palavidini FECHA:Pinamar, Mayo de 2017</p>	<p>Esc 1:500</p>

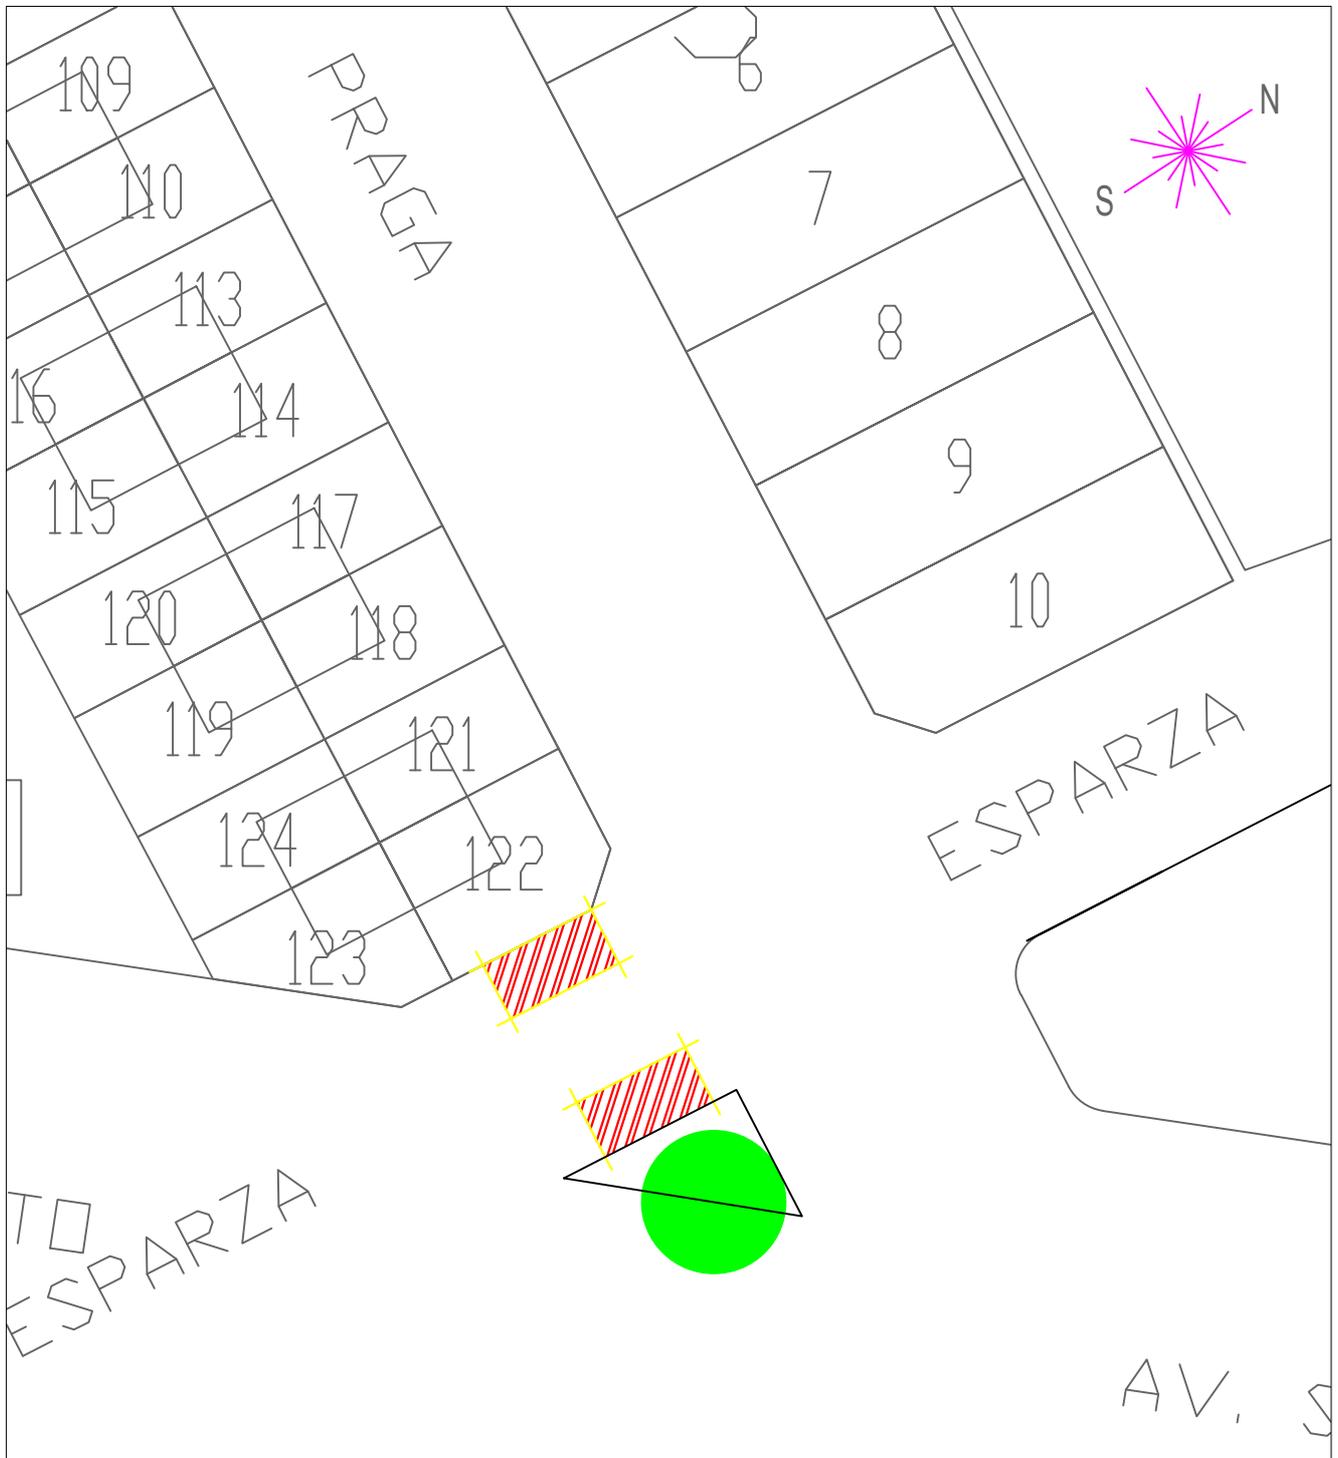


**REFERENCIAS:**

-  REFUGIO EXISTENTE A DEMOLER
-  REFUGIO TIPO 1
-  REFUGIO TIPO 2
-  REFUGIO TIPO 3

	<p>MUNICIPALIDAD DEL PARTIDO DE PINAMAR SECRETARÍA DE PLANEAMIENTO, PROYECTOS Y MEDIO AMBIENTE</p>	<p>PLANO <b>Nº G-010</b></p>
	<p>PROYECTO: Refugios para espera de transporte publico. LUGAR: Calle Esparza y calle Praga FECHA: Pinamar, Mayo de 2017</p>	<p>Esc 1:500</p>

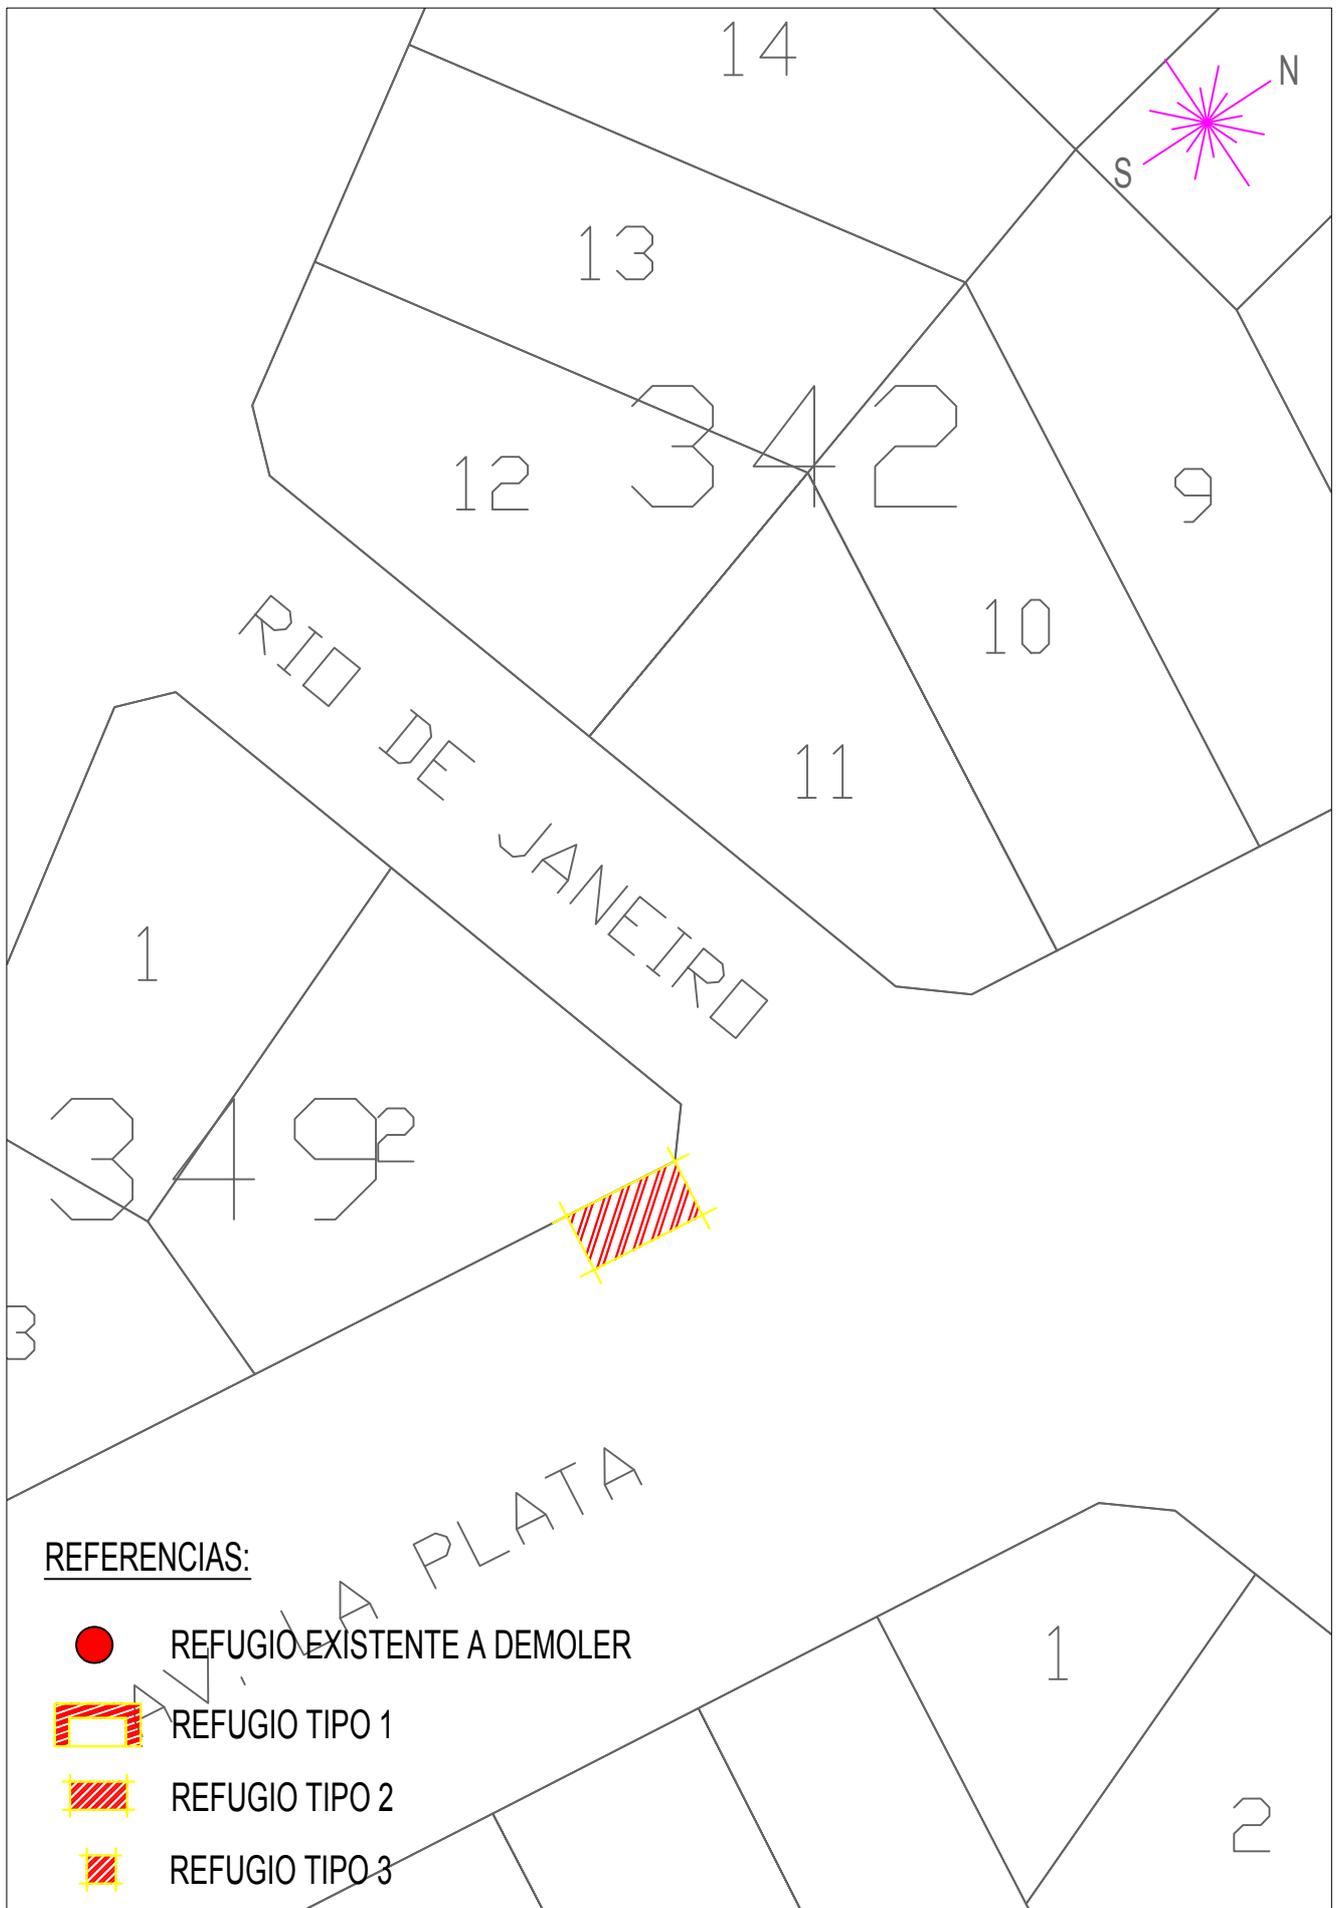

	MUNICIPALIDAD DEL PARTIDO DE PINAMAR SECRETARÍA DE PLANEAMIENTO, PROYECTOS Y MEDIO AMBIENTE	PLANO <b>Nº G-011</b>
	PROYECTO: Refugios para espera de transporte publico. LUGAR: Calle Rio de Janeiro y Av. La Plata FECHA: Pinamar, Mayo de 2017	Esc 1:500

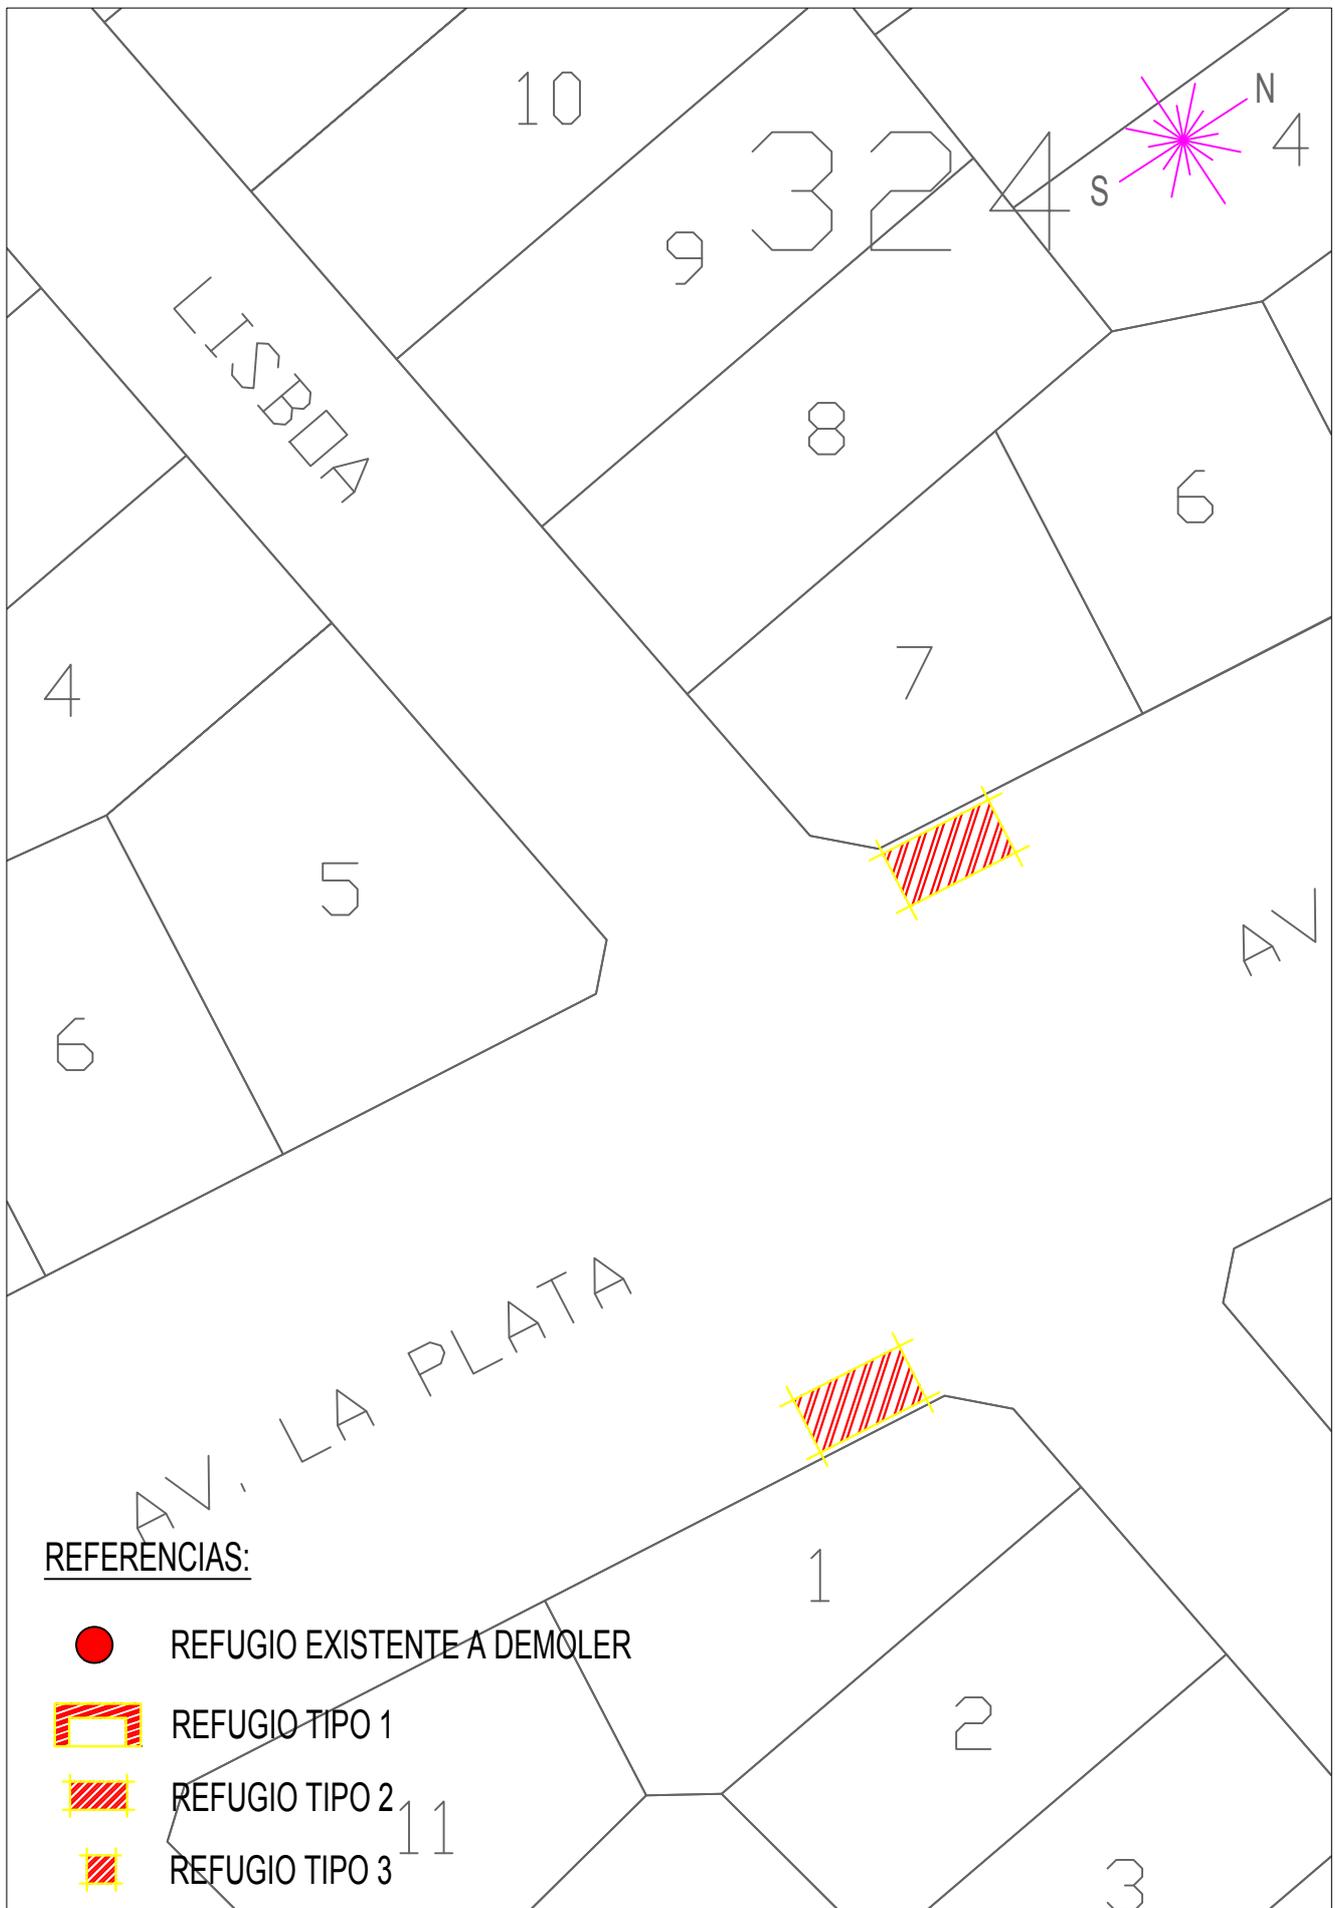

**REFERENCIAS:**


 REFUGIO EXISTENTE A DEMOLER

 REFUGIO TIPO 1

 REFUGIO TIPO 2

 REFUGIO TIPO 3


	<p>MUNICIPALIDAD DEL PARTIDO DE PINAMAR SECRETARÍA DE PLANEAMIENTO, PROYECTOS Y MEDIO AMBIENTE</p>	<p>PLANO <b>Nº G-012</b></p>
	<p>PROYECTO: Refugios para espera de transporte publico. LUGAR: Av. La Plata y Calle Lisboa FECHA: Pinamar, Mayo de 2017</p>	<p>Esc 1:500</p>

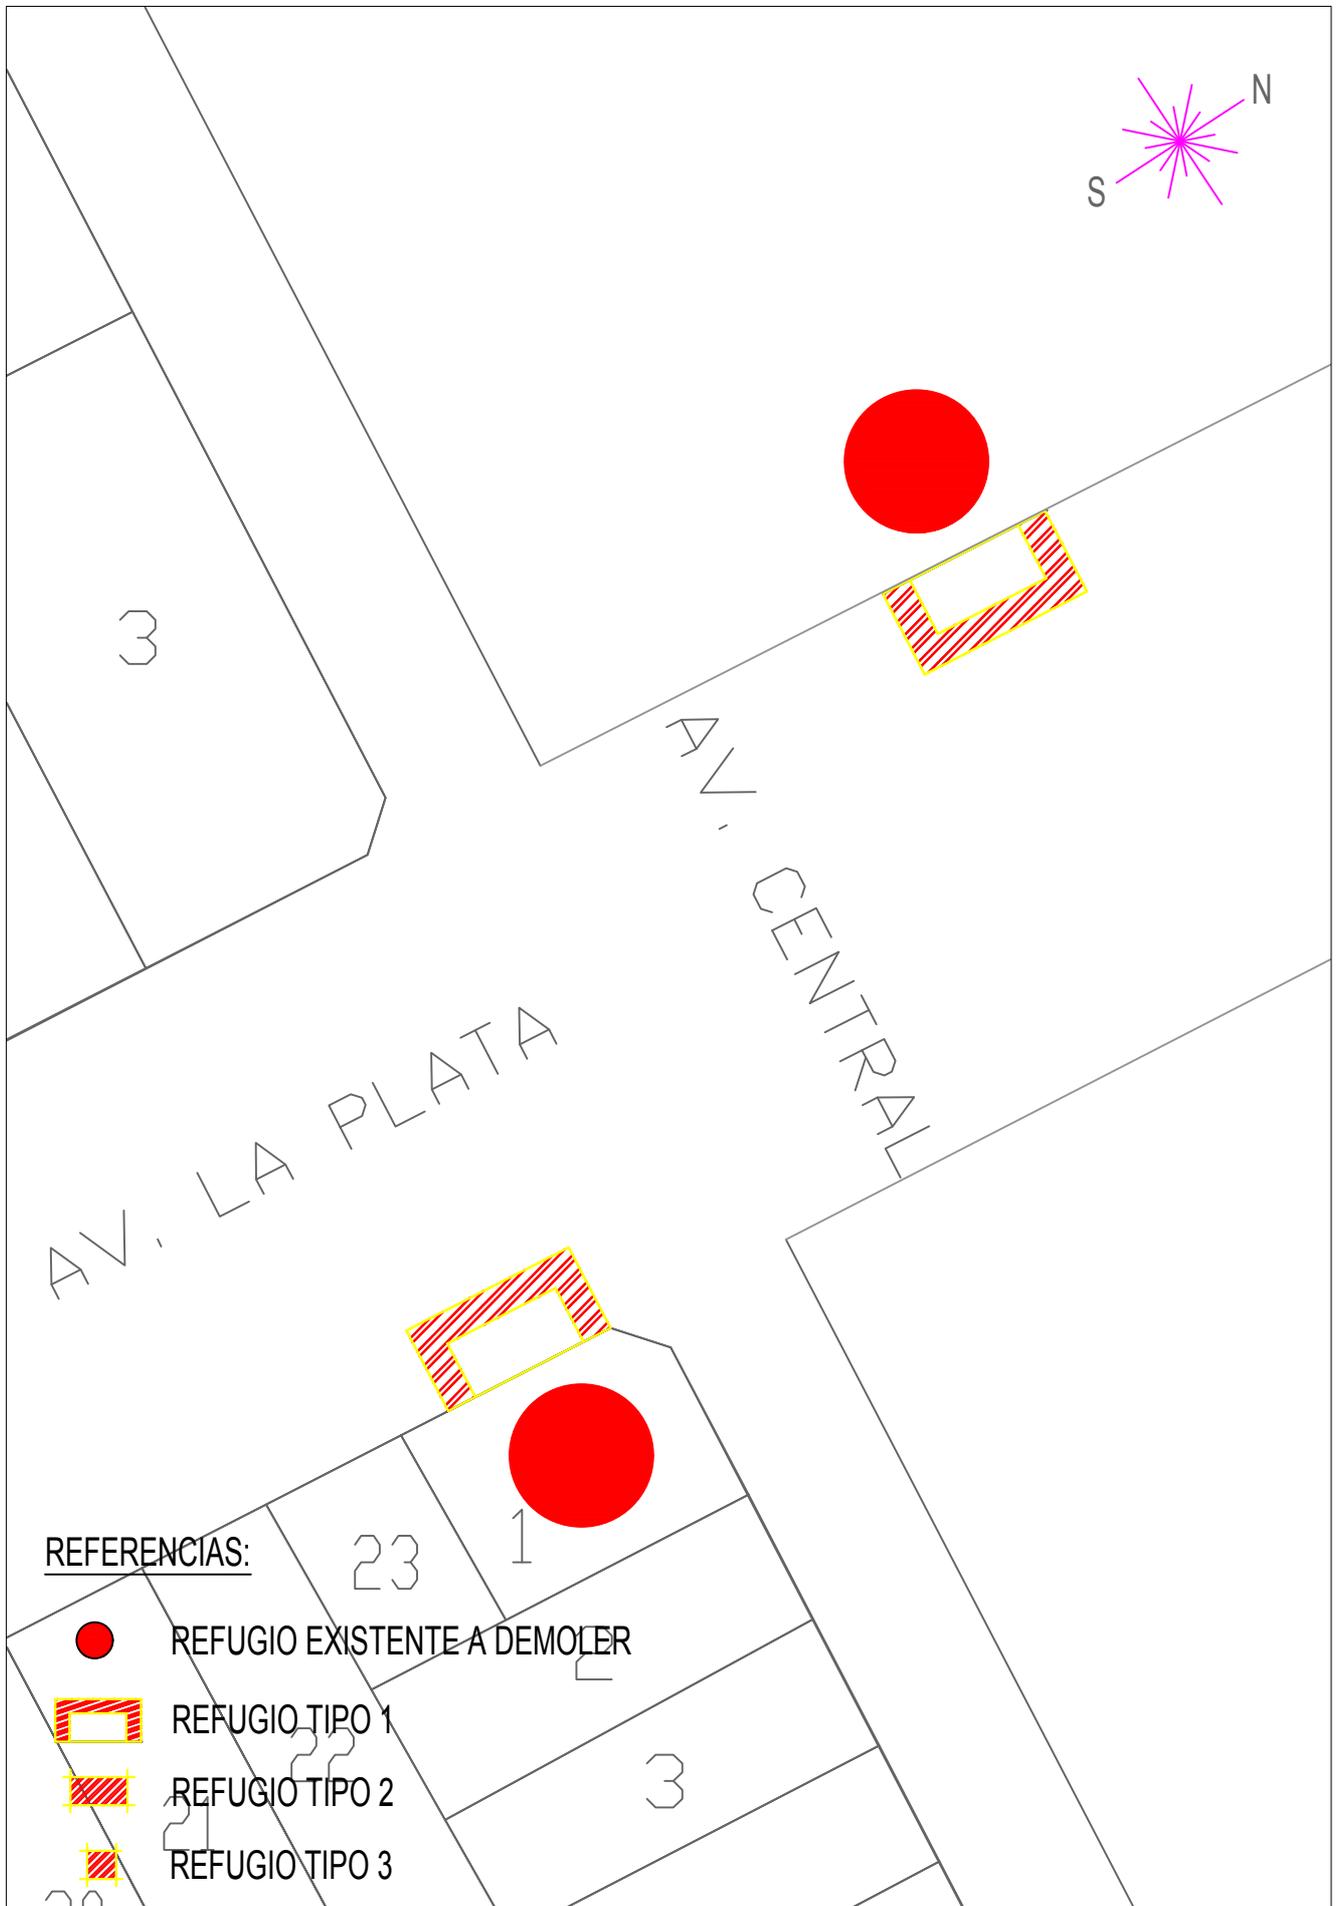

**REFERENCIAS:**

-  REFUGIO EXISTENTE A DEMOLER
-  REFUGIO TIPO 1
-  REFUGIO TIPO 2
-  REFUGIO TIPO 3

	<p>MUNICIPALIDAD DEL PARTIDO DE PINAMAR SECRETARÍA DE PLANEAMIENTO, PROYECTOS Y MEDIO AMBIENTE</p>	<p>PLANO <b>Nº G-013</b></p>
	<p>PROYECTO: Refugios para espera de transporte publico. LUGAR: Calle Av. La plata y Av Central FECHA: Pinamar, Mayo de 2017</p>	<p>Esc 1:500</p>

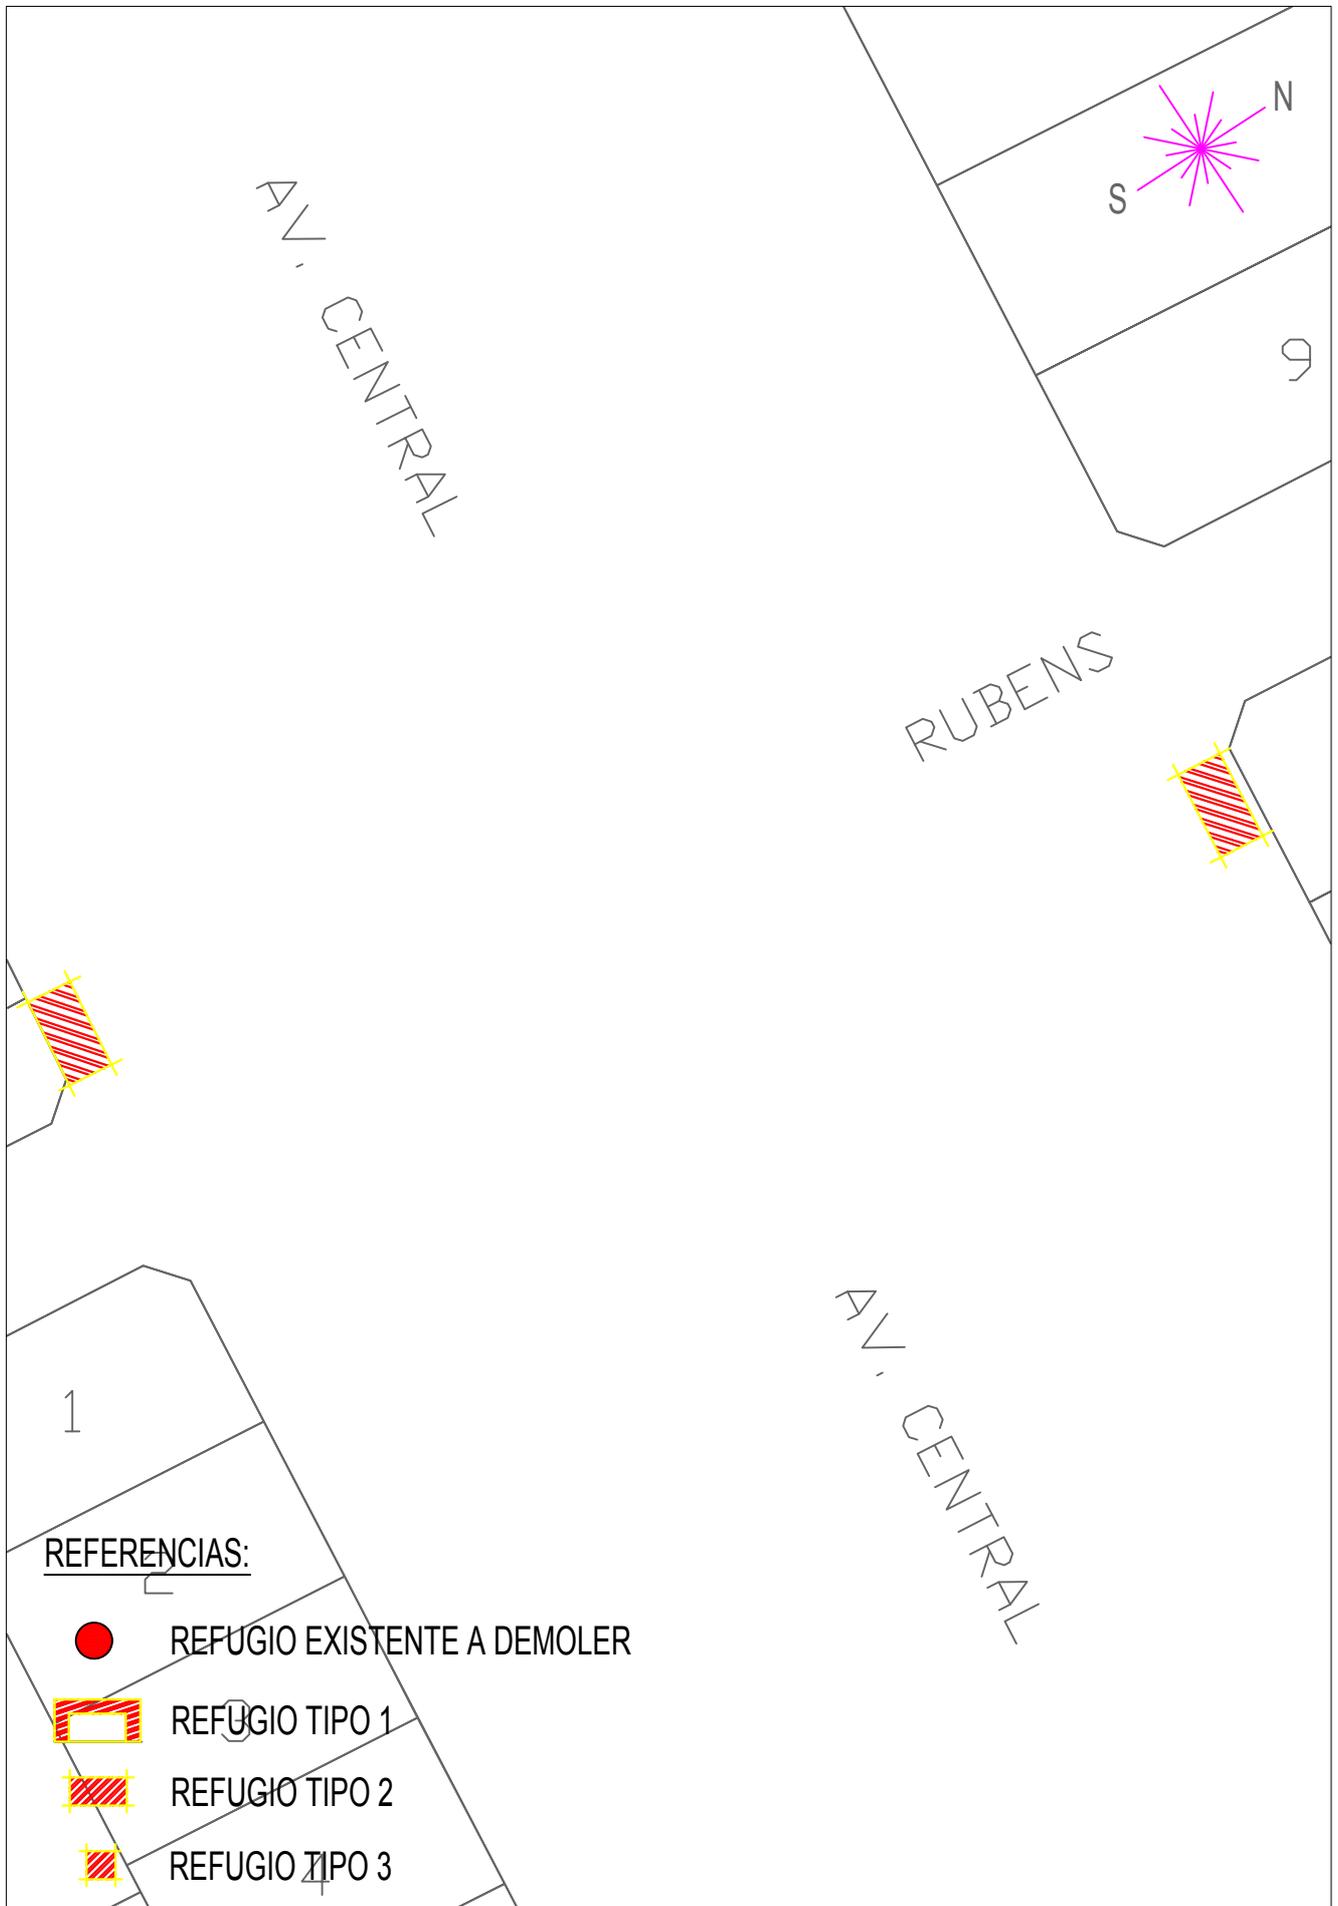

**REFERENCIAS:**

 REFUGIO EXISTENTE A DEMOLER

 REFUGIO TIPO 1

 REFUGIO TIPO 2

 REFUGIO TIPO 3




MUNICIPALIDAD DEL PARTIDO DE PINAMAR  
SECRETARÍA DE PLANEAMIENTO, PROYECTOS Y MEDIO AMBIENTE

PLANO  
**Nº G-014**

PROYECTO:Refugios para espera de transporte publico.  
LUGAR: Av. Central y Calle Rubens  
FECHA:Pinamar, Mayo de 2017

Esc 1:750

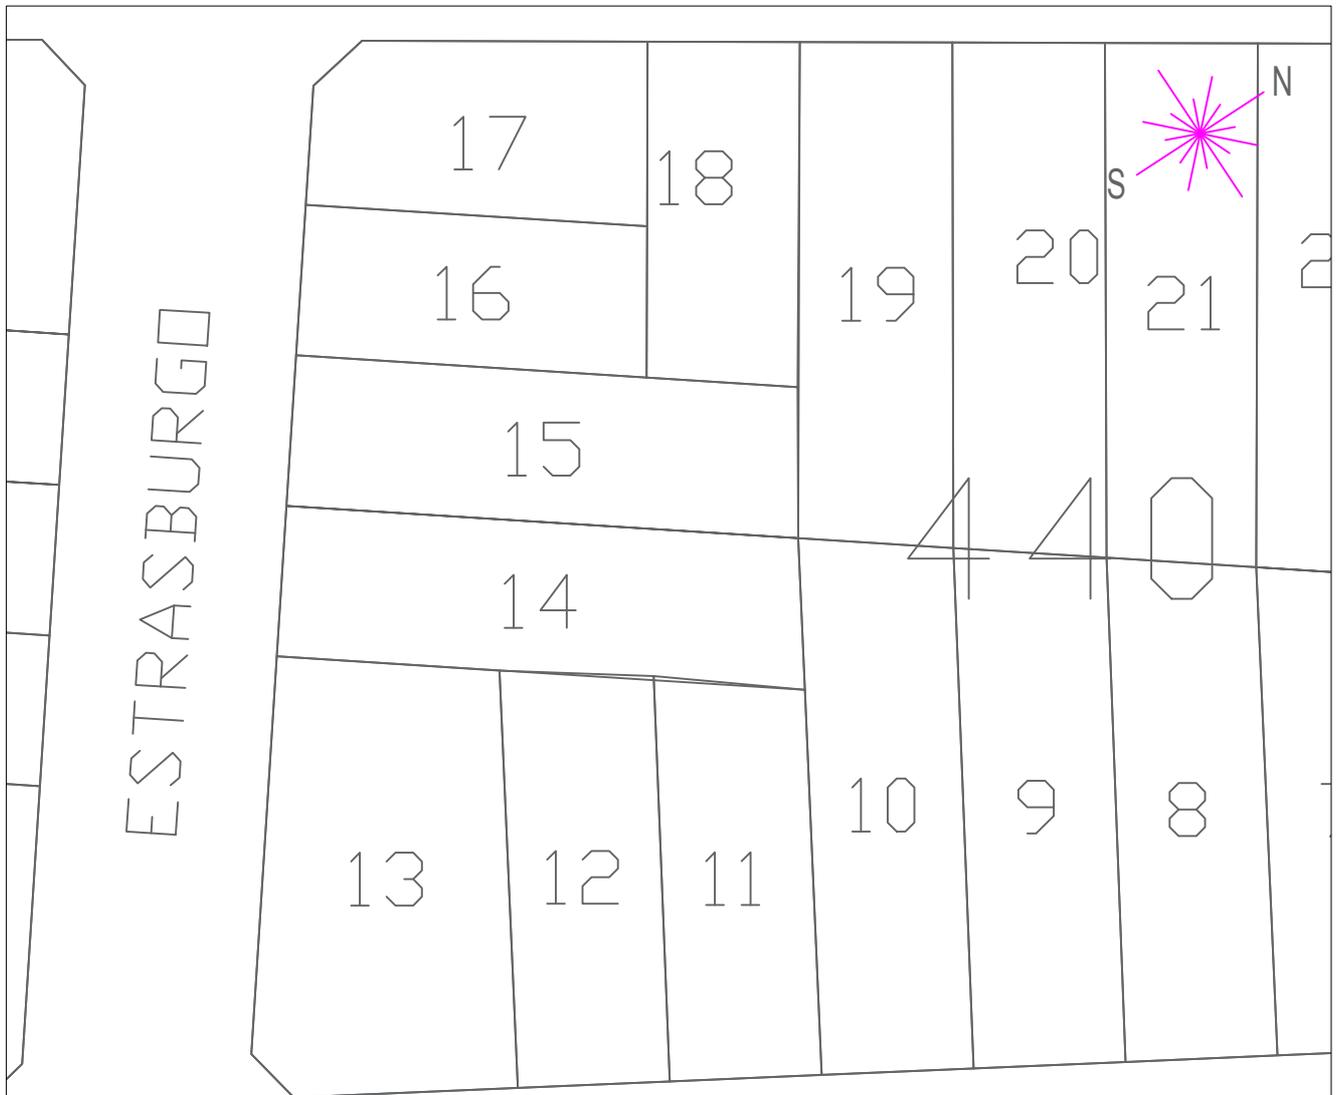


BIARRITZ




REFERENCIAS:


-  REFUGIO EXISTENTE A DEMOLER
-  REFUGIO TIPO 1
-  REFUGIO TIPO 2
-  REFUGIO TIPO 3

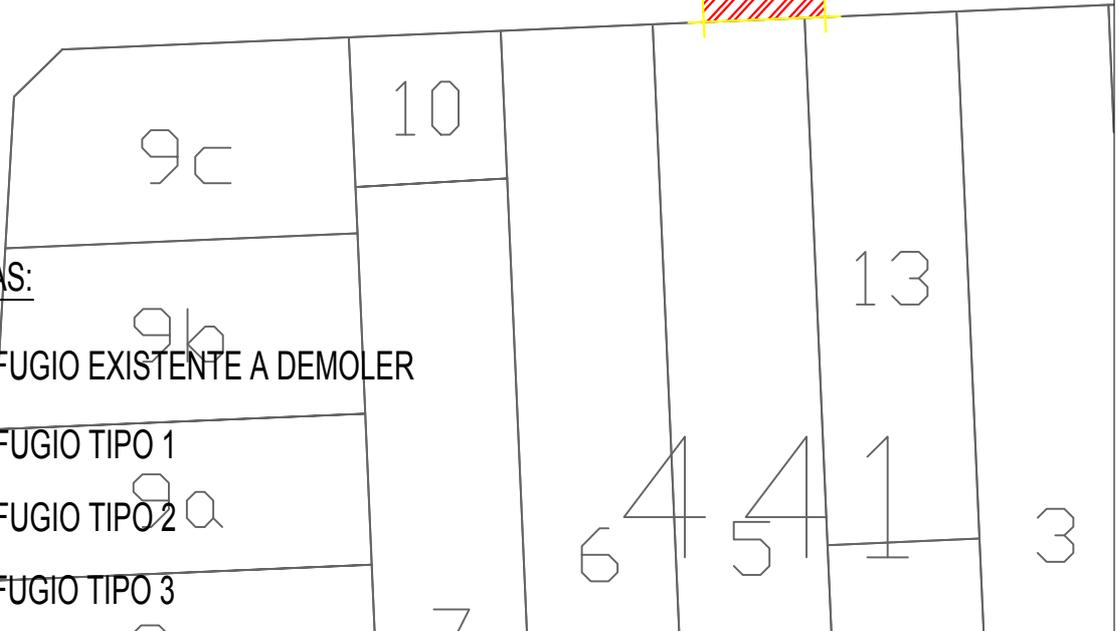


	<p>MUNICIPALIDAD DEL PARTIDO DE PINAMAR</p> <p>SECRETARÍA DE PLANEAMIENTO, PROYECTOS Y MEDIO AMBIENTE</p>	<p>PLANO</p> <p><b>Nº G-015</b></p>
	<p>PROYECTO: Refugios para espera de transporte publico.</p> <p>LUGAR: Av. Biarritz e/ calle estrasburgo y Anvers</p> <p>FECHA: Pinamar, Mayo de 2017</p>	<p>Esc 1:500</p>

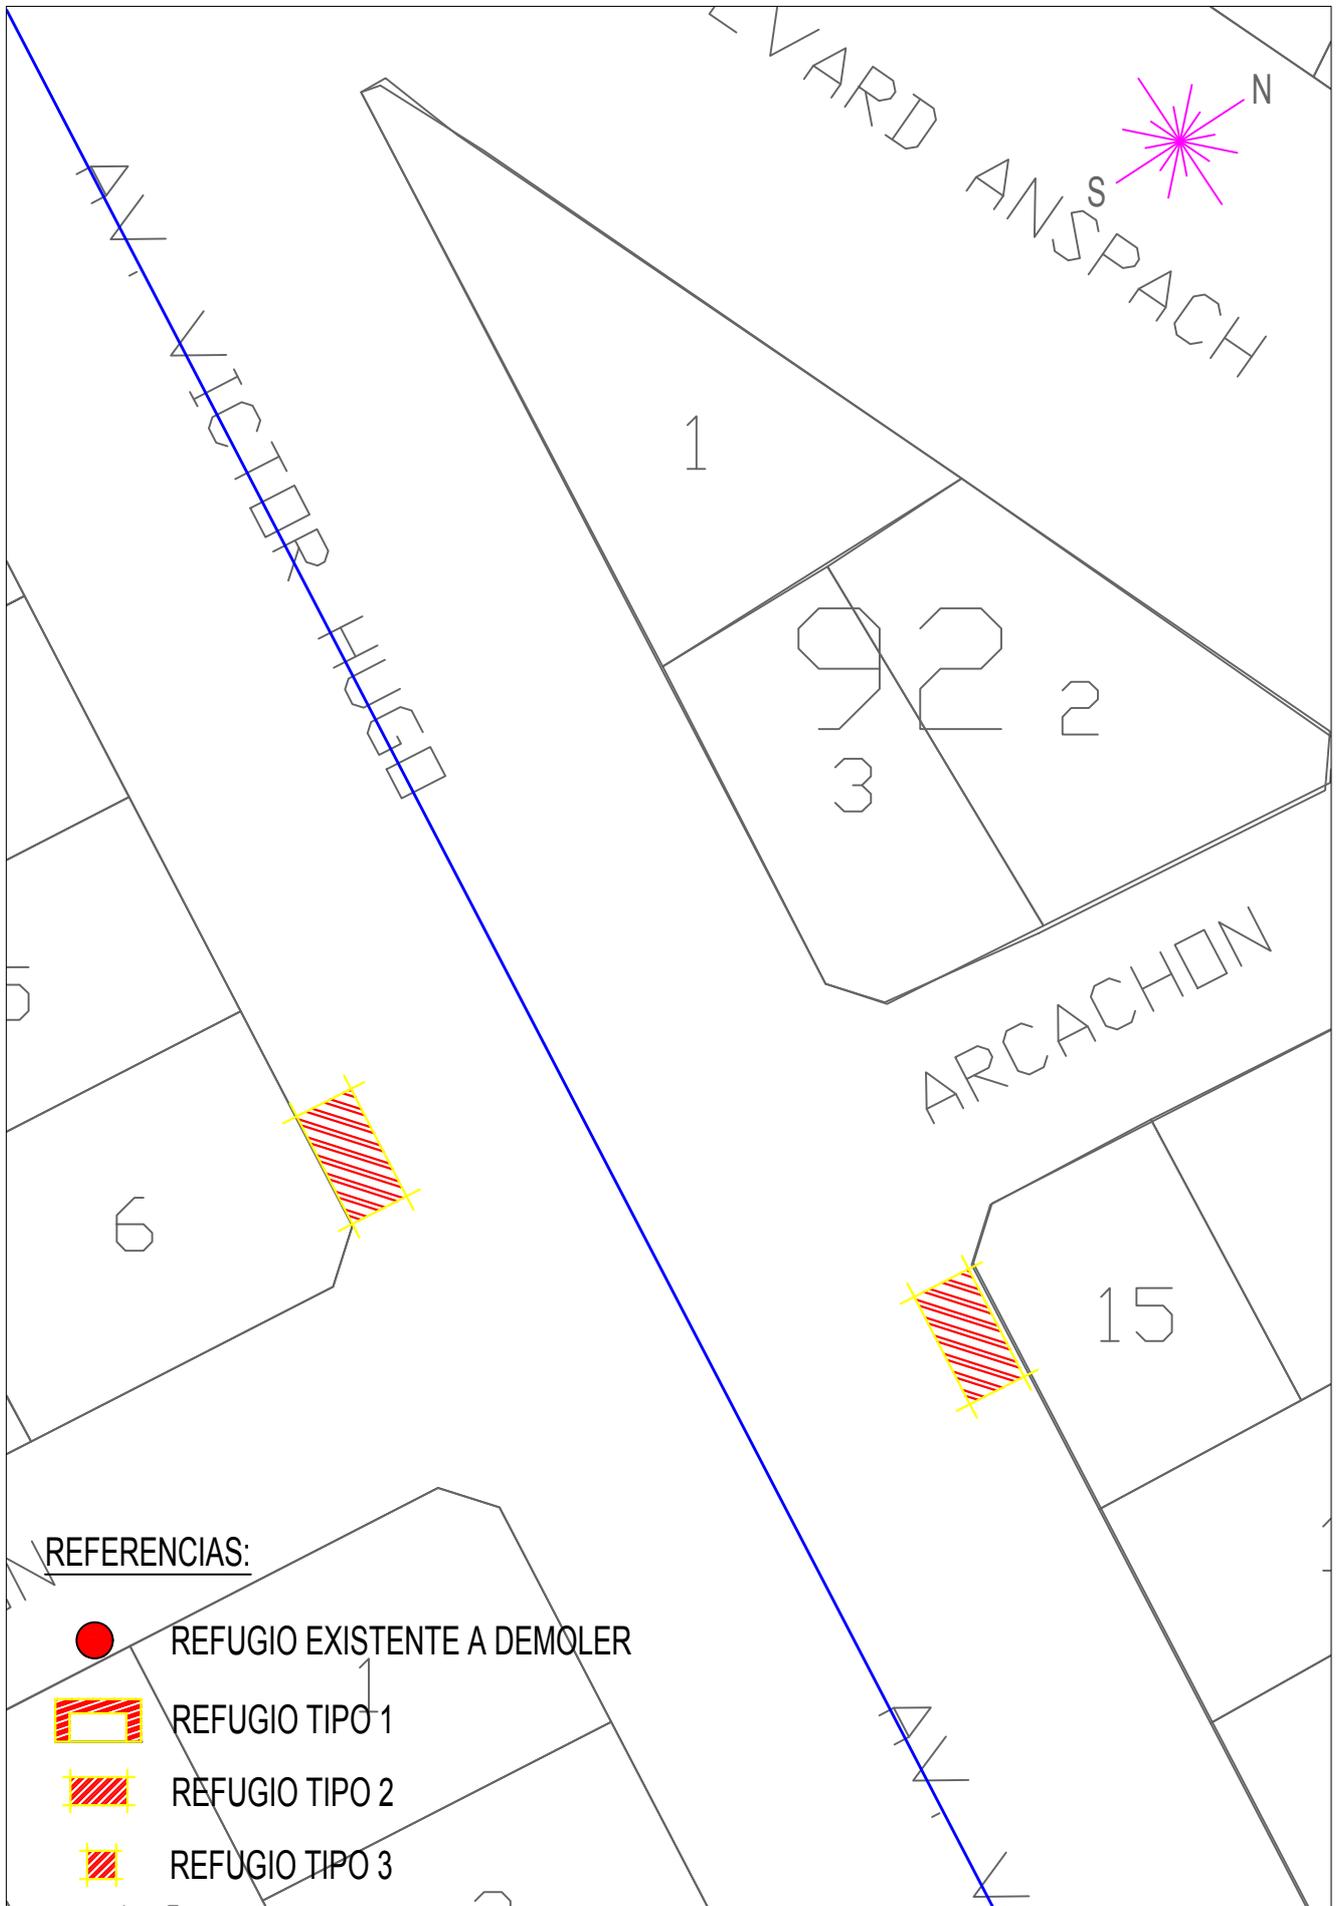

	<p>MUNICIPALIDAD DEL PARTIDO DE PINAMAR</p> <p>SECRETARÍA DE PLANEAMIENTO, PROYECTOS Y MEDIO AMBIENTE</p>	<p>PLANO</p> <p><b>N° G-016</b></p>
	<p>PROYECTO: Refugios para espera de transporte publico.</p> <p>LUGAR: Calle Av. Victor Hugo y Calle Arcachon</p> <p>FECHA: Pinamar, Mayo de 2017</p>	<p>Esc 1:500</p>

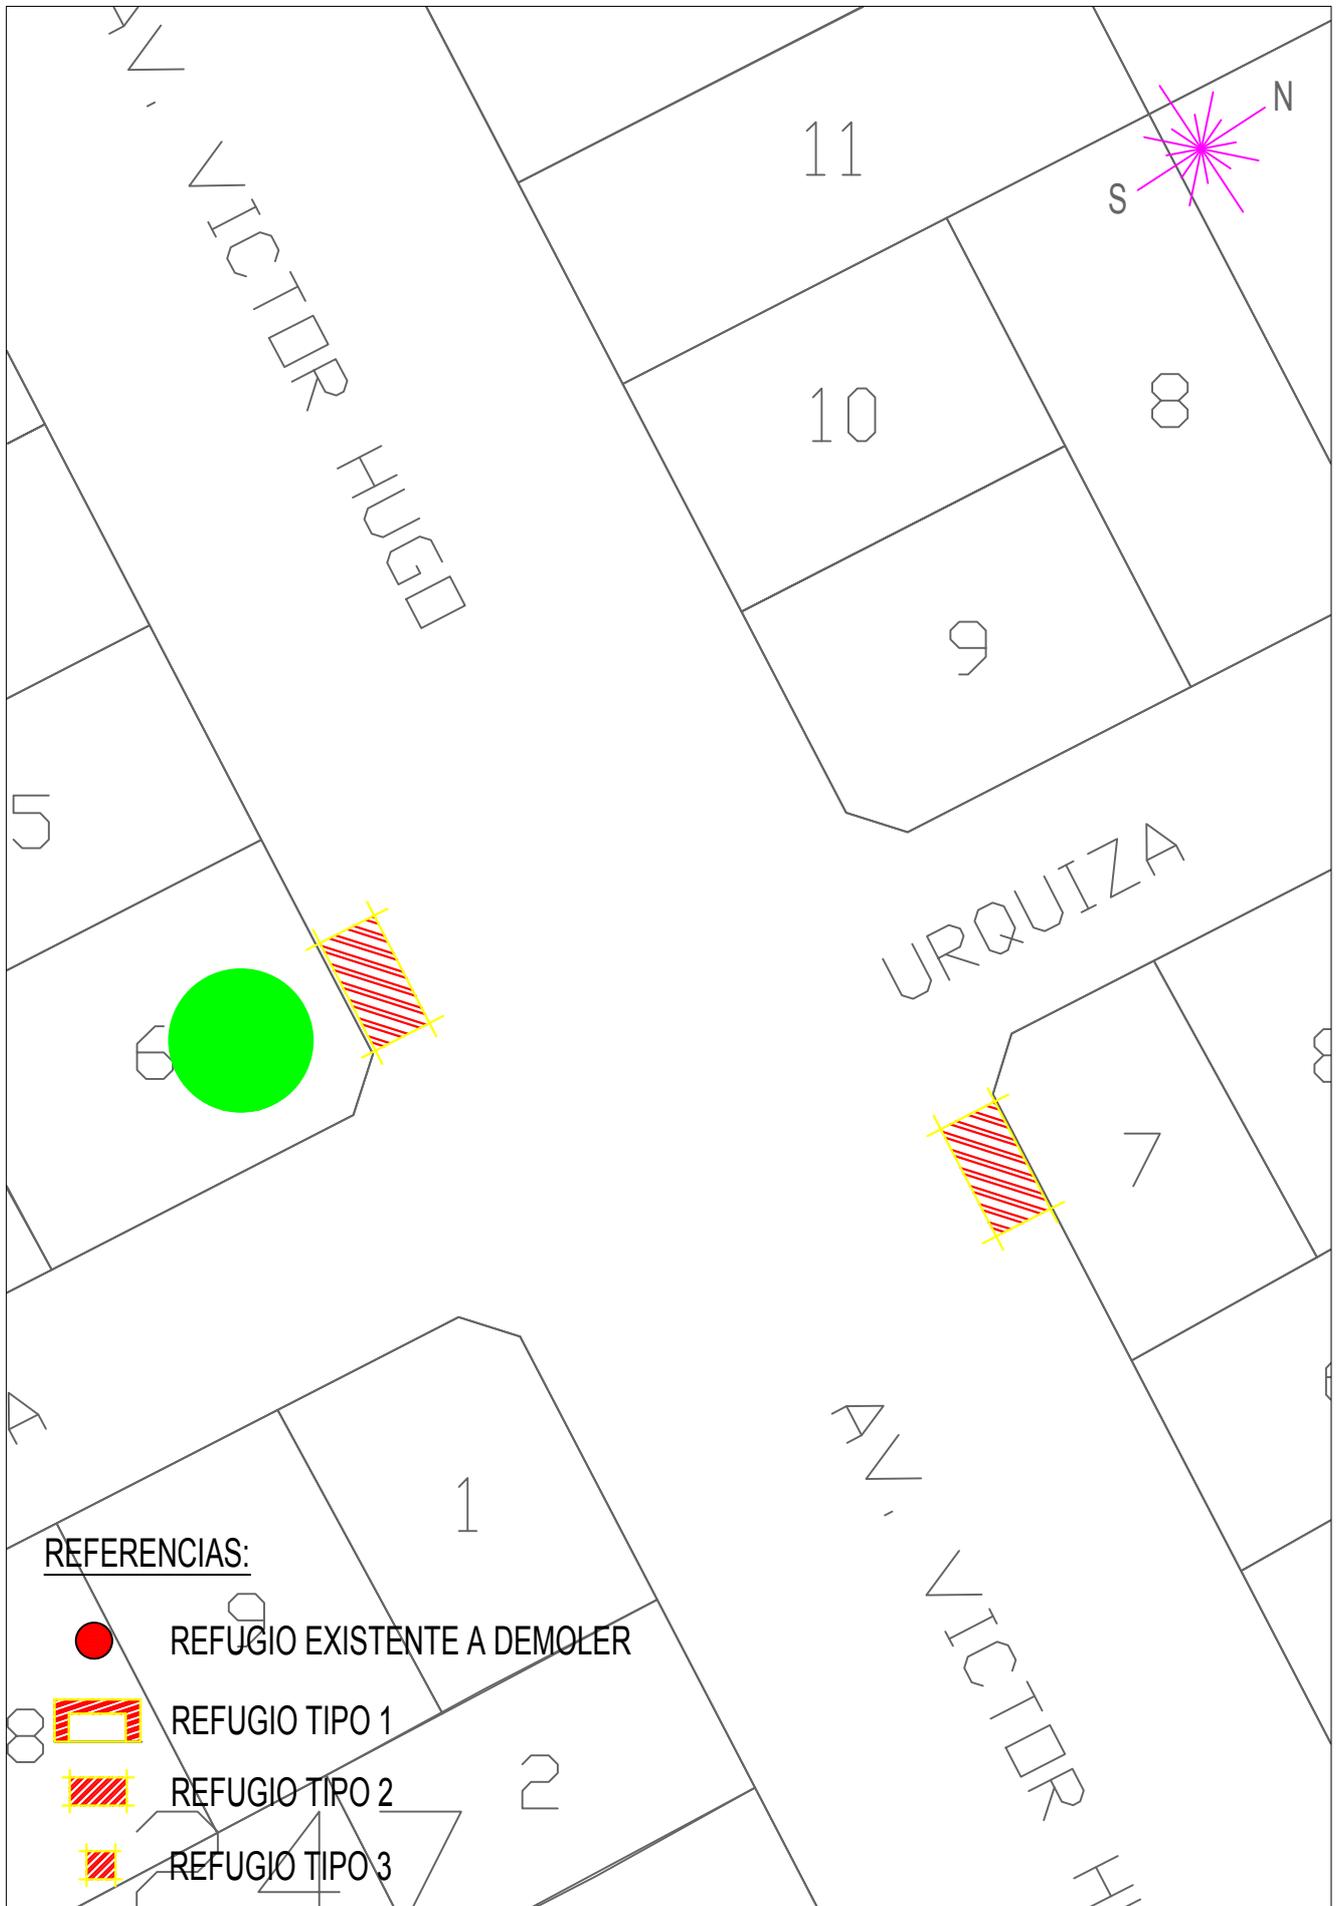


	MUNICIPALIDAD DEL PARTIDO DE PINAMAR SECRETARÍA DE PLANEAMIENTO, PROYECTOS Y MEDIO AMBIENTE	PLANO <b>N° G-017</b>
	PROYECTO: Refugios para espera de transporte publico. LUGAR: Av. Victor Hugo y Calle Urquiza FECHA: Pinamar, Mayo de 2017	Esc 1:500

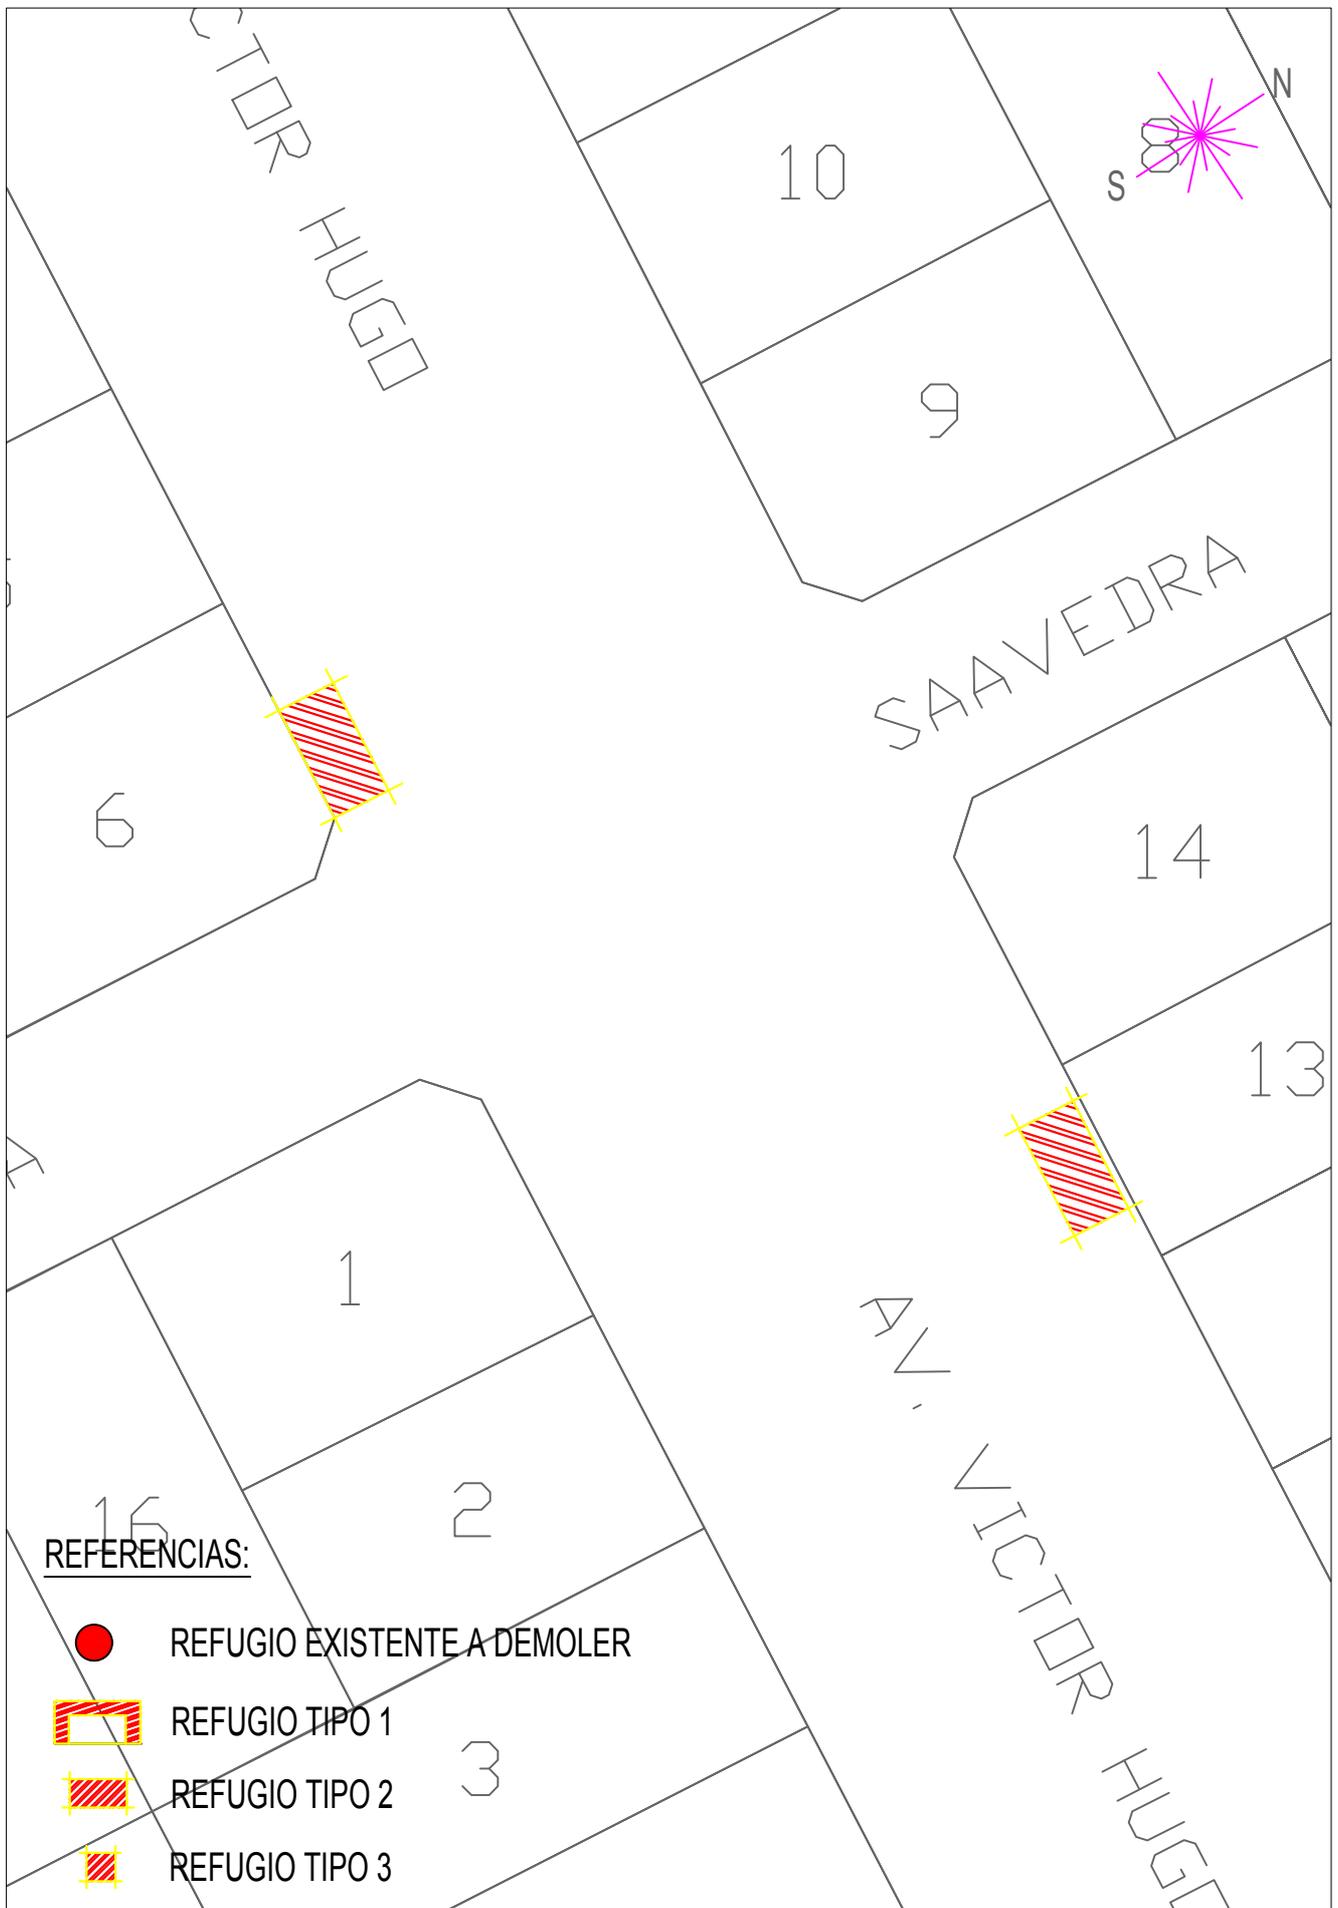


**REFERENCIAS:**

-  REFUGIO EXISTENTE A DEMOLER
-  REFUGIO TIPO 1
-  REFUGIO TIPO 2
-  REFUGIO TIPO 3



	<p>MUNICIPALIDAD DEL PARTIDO DE PINAMAR SECRETARÍA DE PLANEAMIENTO, PROYECTOS Y MEDIO AMBIENTE</p>	<p>PLANO <b>Nº G-018</b></p>
	<p>PROYECTO: Refugios para espera de transporte publico. LUGAR: Av. Victor Hugo y Calle Saavedra FECHA: Pinamar, Mayo de 2017</p>	<p>Esc 1:500</p>

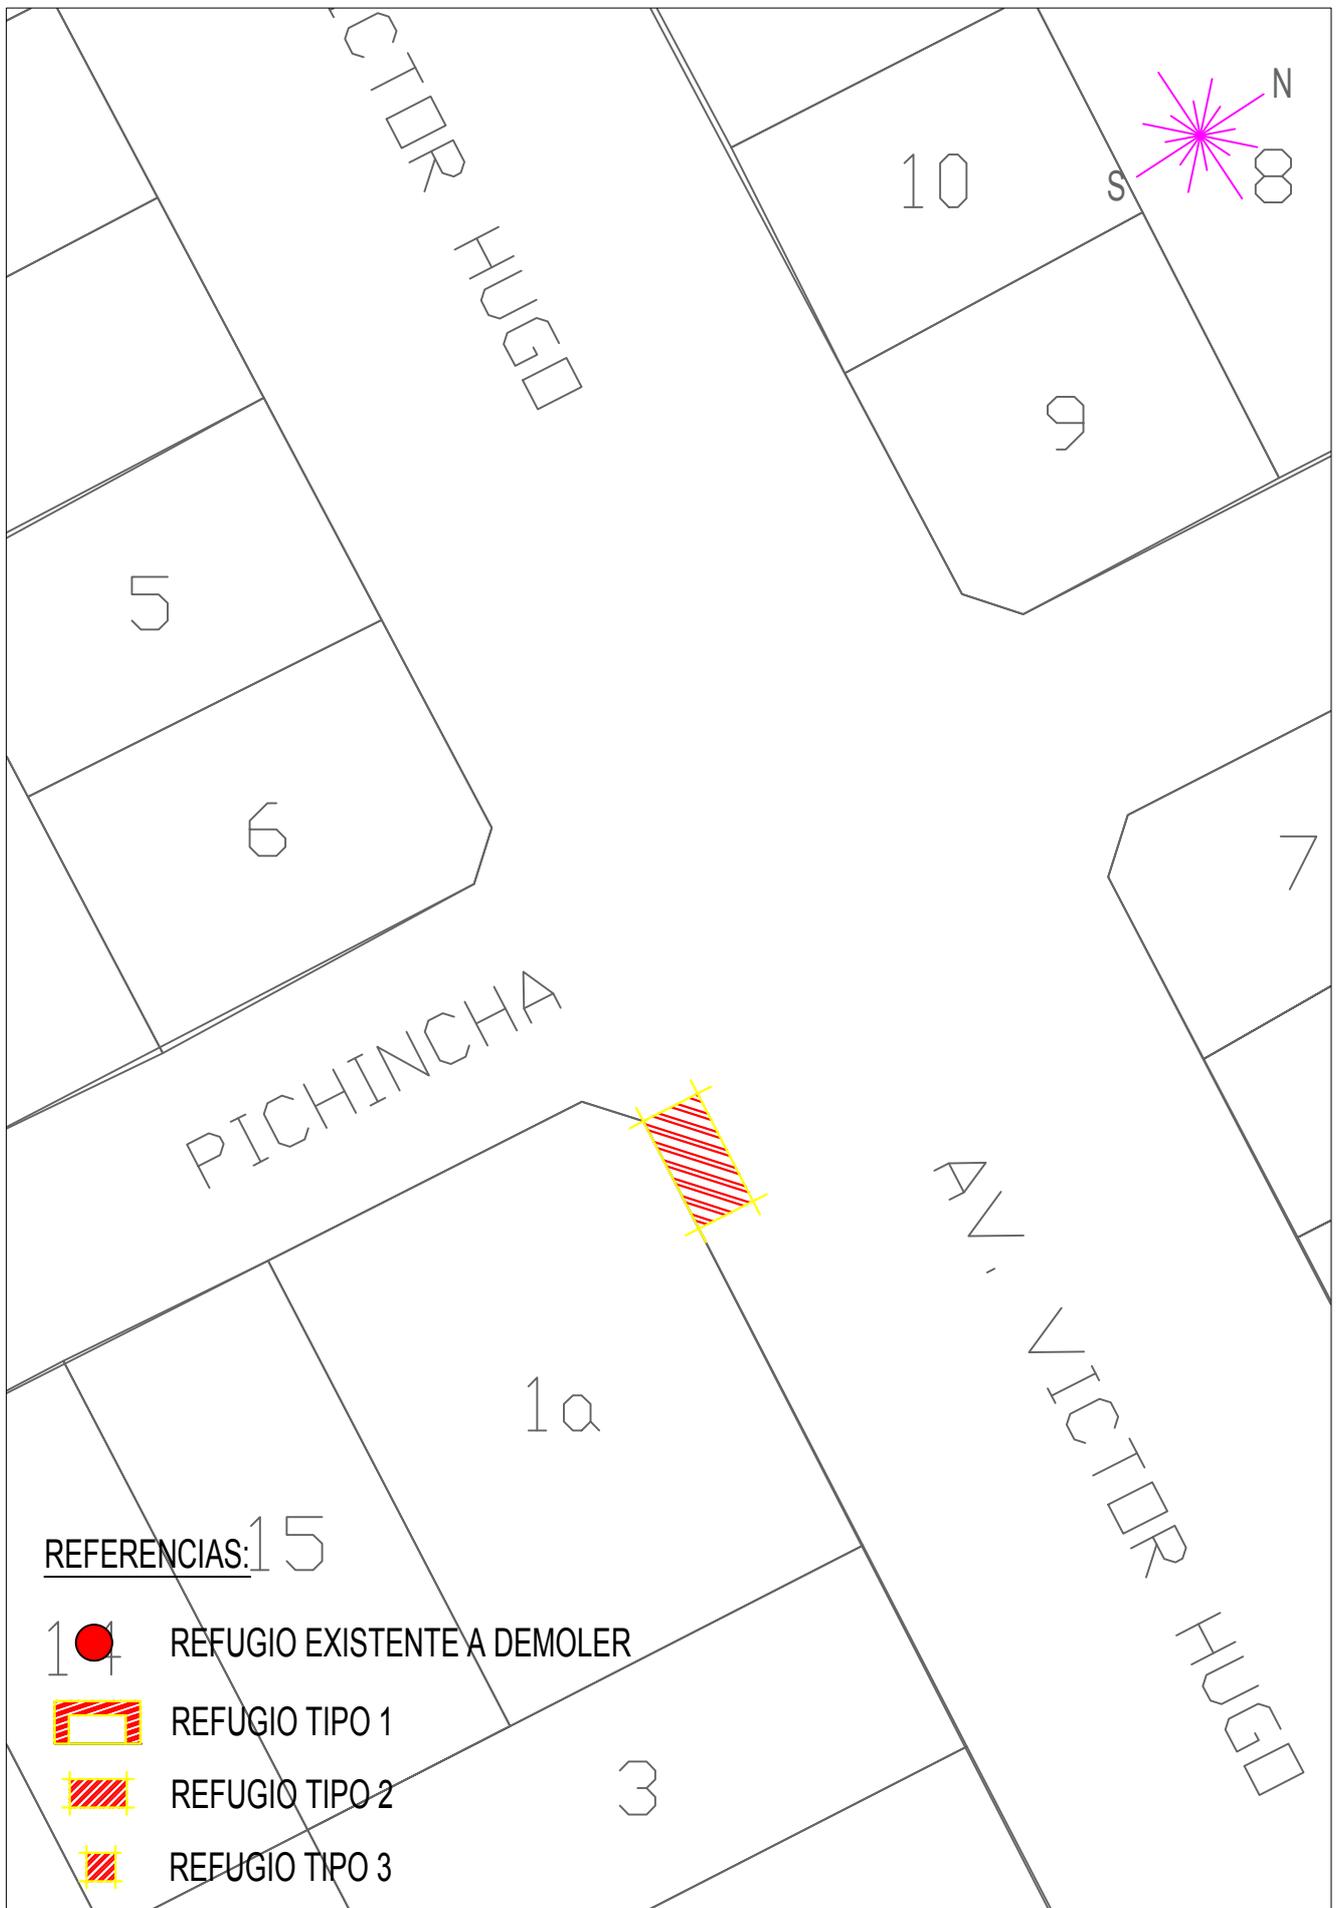

	MUNICIPALIDAD DEL PARTIDO DE PINAMAR SECRETARÍA DE PLANEAMIENTO, PROYECTOS Y MEDIO AMBIENTE	PLANO <b>Nº G-019</b>
	PROYECTO: Refugios para espera de transporte publico. LUGAR: Av. Victor Hugo y Calle Pichincha FECHA: Pinamar, Mayo de 2017	Esc 1:500

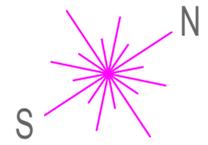

AV. INTERMEDANOS

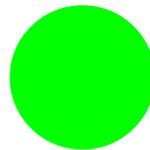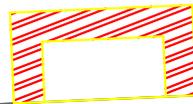

Esc. Tecnica

REFERENCIAS:



REFUGIO EXISTENTE A DEMOLER



REFUGIO TIPO 1



REFUGIO TIPO 2



REFUGIO TIPO 3




MUNICIPALIDAD DEL PARTIDO DE PINAMAR  
SECRETARÍA DE PLANEAMIENTO, PROYECTOS Y MEDIO AMBIENTE

PLANO  
N° G-P1

PROYECTO: Refugios para espera de transporte publico.  
LUGAR: Av. Intermedanos en escuela tecnica  
FECHA: Pinamar, Mayo de 2017

Esc 1:500

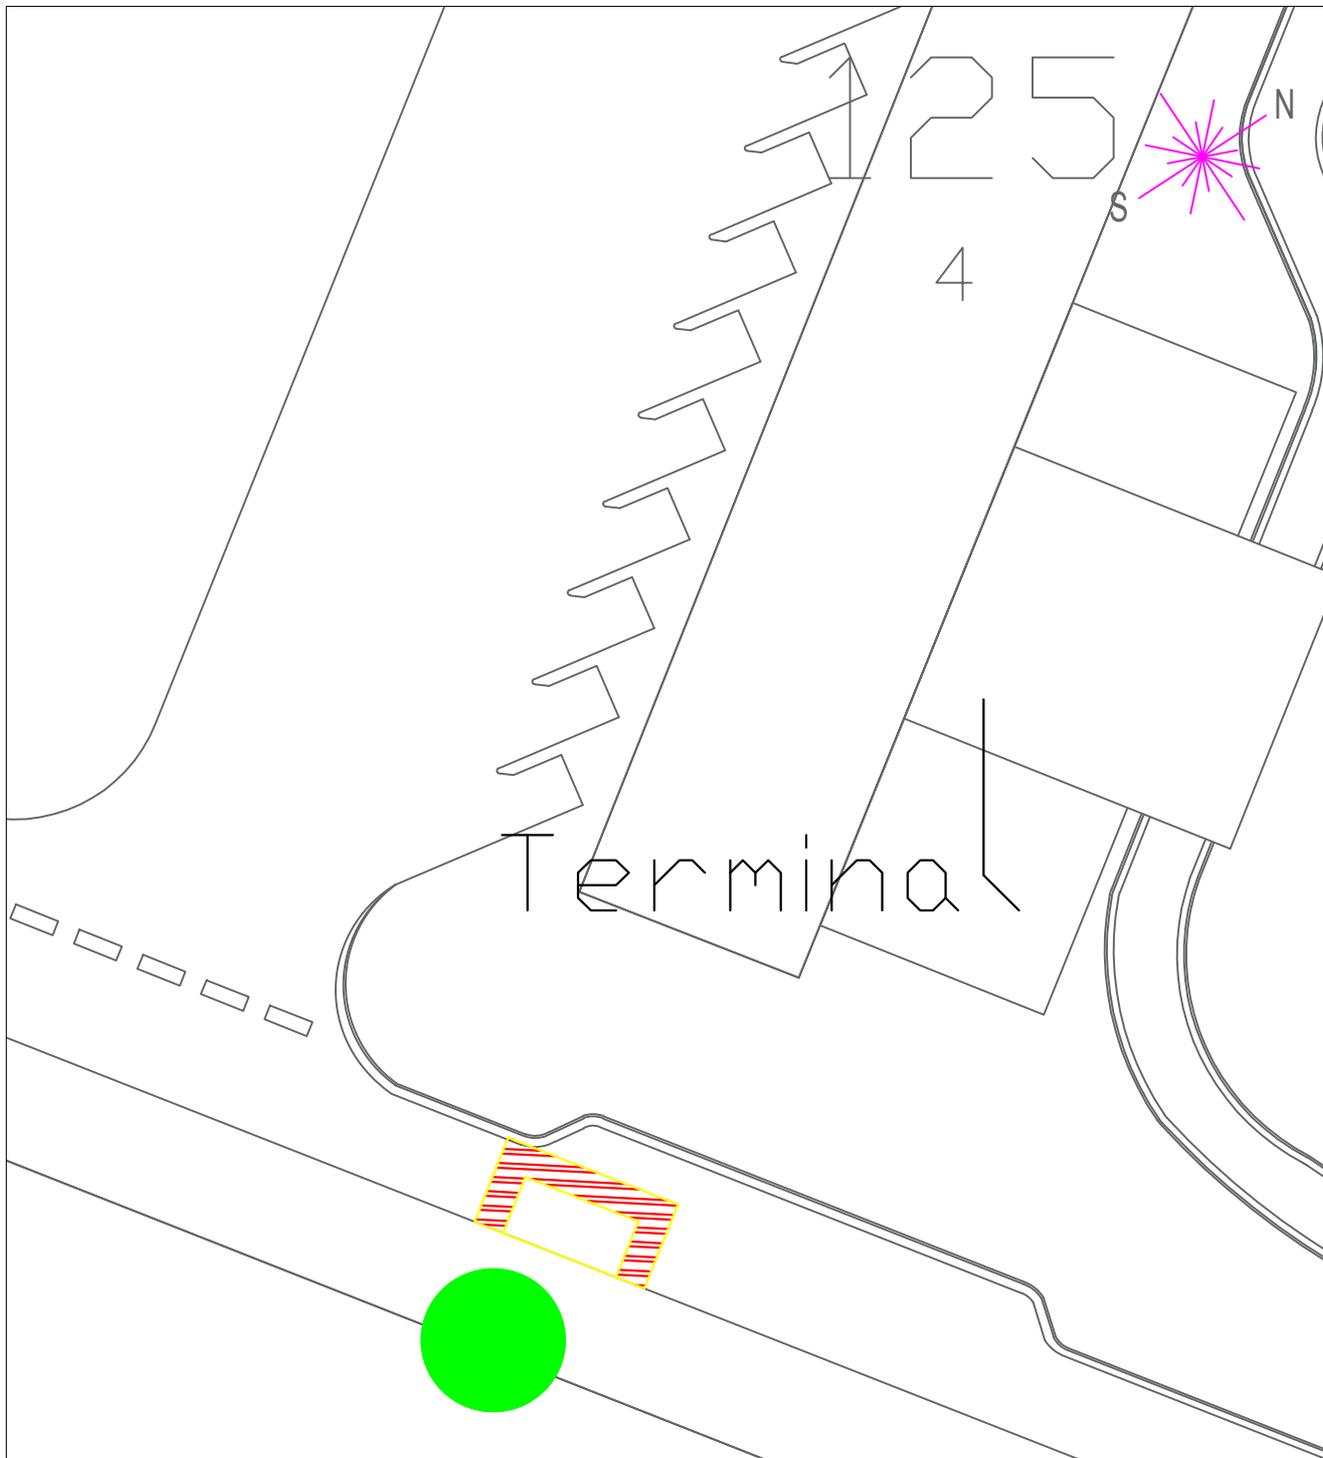

**REFERENCIAS:**



REFUGIO EXISTENTE A DEMOLER



REFUGIO TIPO 1



REFUGIO TIPO 2



REFUGIO TIPO 3




MUNICIPALIDAD DEL PARTIDO DE PINAMAR  
SECRETARÍA DE PLANEAMIENTO, PROYECTOS Y MEDIO AMBIENTE

PLANO  
**Nº G-P2**

PROYECTO: Refugios para espera de transporte público.  
LUGAR: Av. Bunge y Av. Intermedanos  
FECHA: Pinamar, Mayo de 2017

Esc 1:500

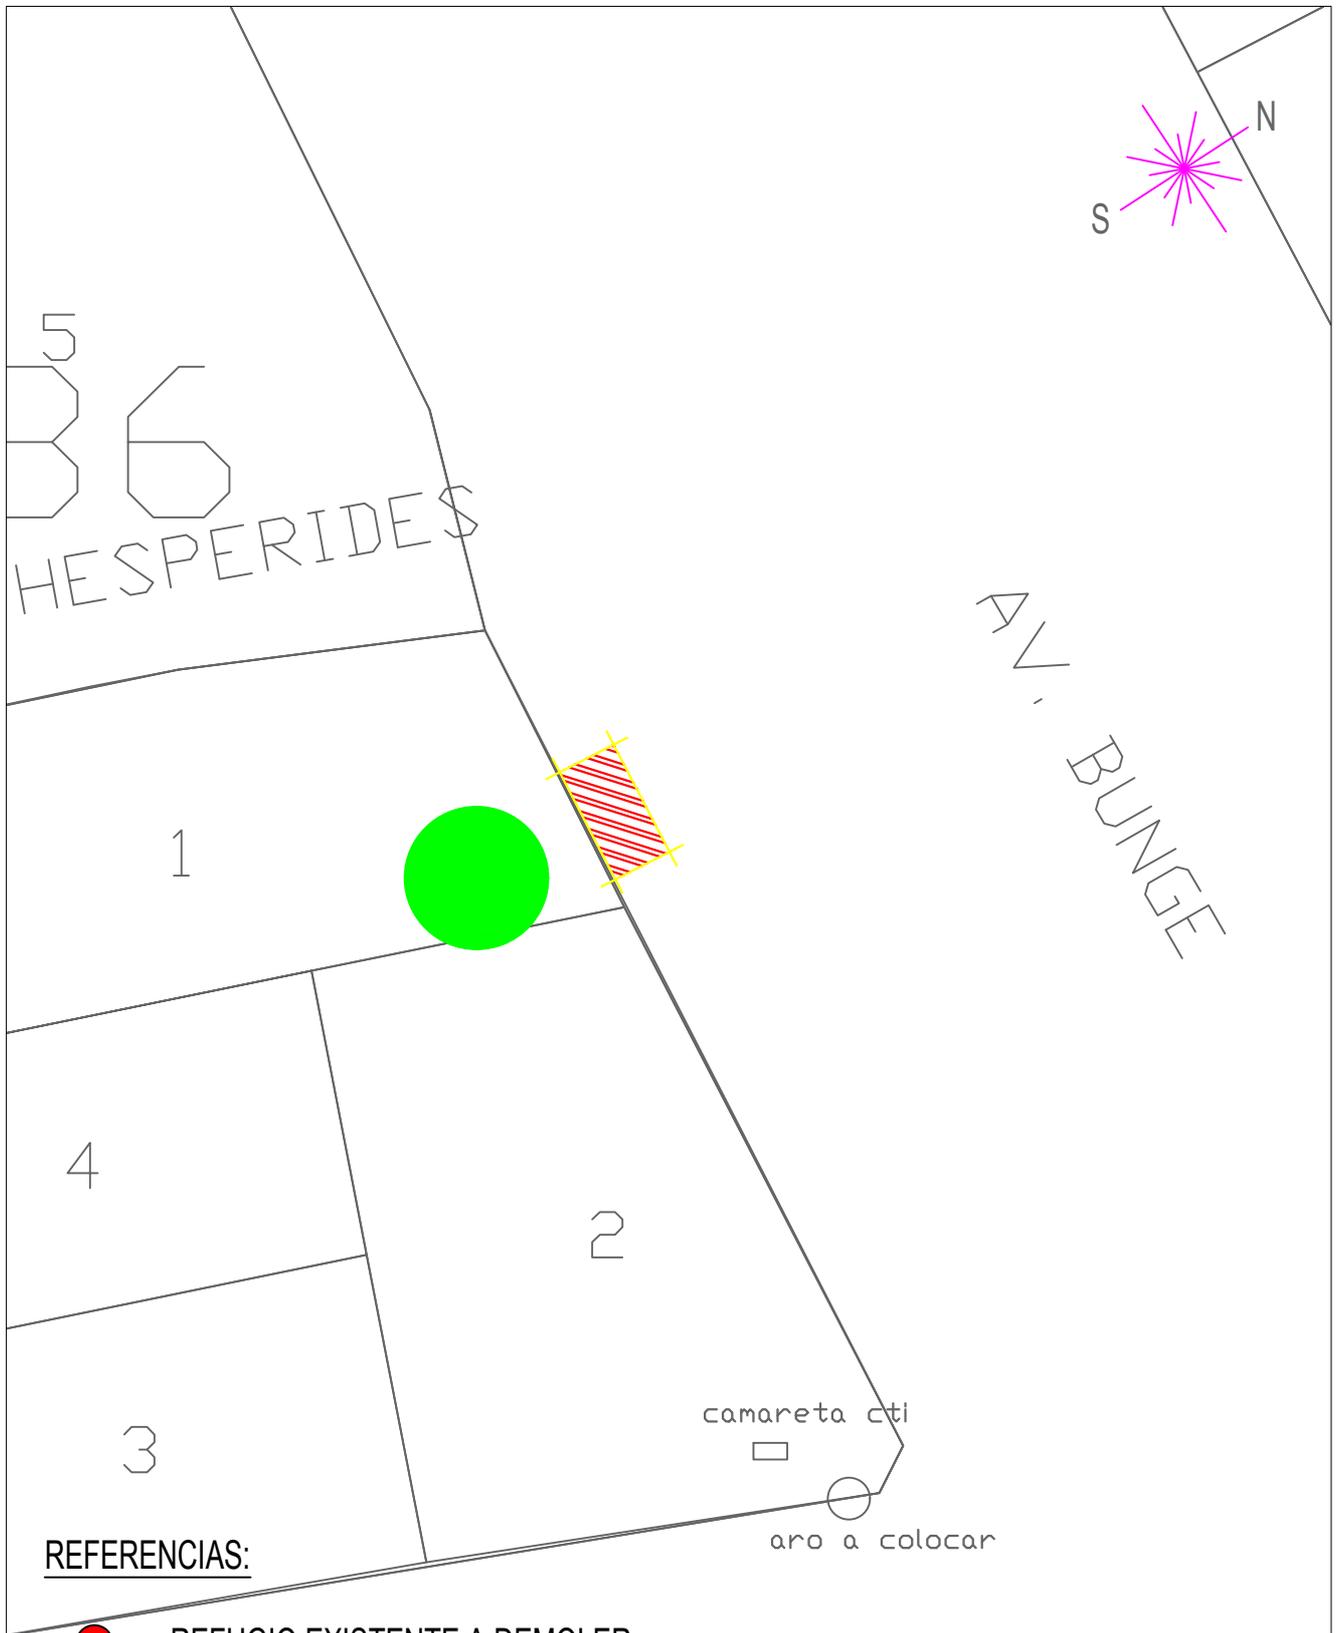

**REFERENCIAS:**

 REFUGIO EXISTENTE A DEMOLER

 REFUGIO TIPO 1

 REFUGIO TIPO 2

 REFUGIO TIPO 3

	<p>MUNICIPALIDAD DEL PARTIDO DE PINAMAR SECRETARÍA DE PLANEAMIENTO, PROYECTOS Y MEDIO AMBIENTE</p>	<p>PLANO <b>Nº G-P3</b></p>
	<p>PROYECTO: Refugios para espera de transporte publico. LUGAR: Av. Bunge y Calle del Tridente FECHA: Pinamar, Mayo de 2017</p>	<p>Esc 1:500</p>



**REFERENCIAS:**


 REFUGIO EXISTENTE A DEMOLER

 REFUGIO TIPO 1

 REFUGIO TIPO 2

 REFUGIO TIPO 3

	<p>MUNICIPALIDAD DEL PARTIDO DE PINAMAR SECRETARÍA DE PLANEAMIENTO, PROYECTOS Y MEDIO AMBIENTE</p>	<p>PLANO <b>Nº G-P4</b></p>
	<p>PROYECTO:Refugios para espera de transporte publico. LUGAR: Calle de las Totoras y Cul de Sac Totoras FECHA:Pinamar, Mayo de 2017</p>	<p>Esc 1:500</p>

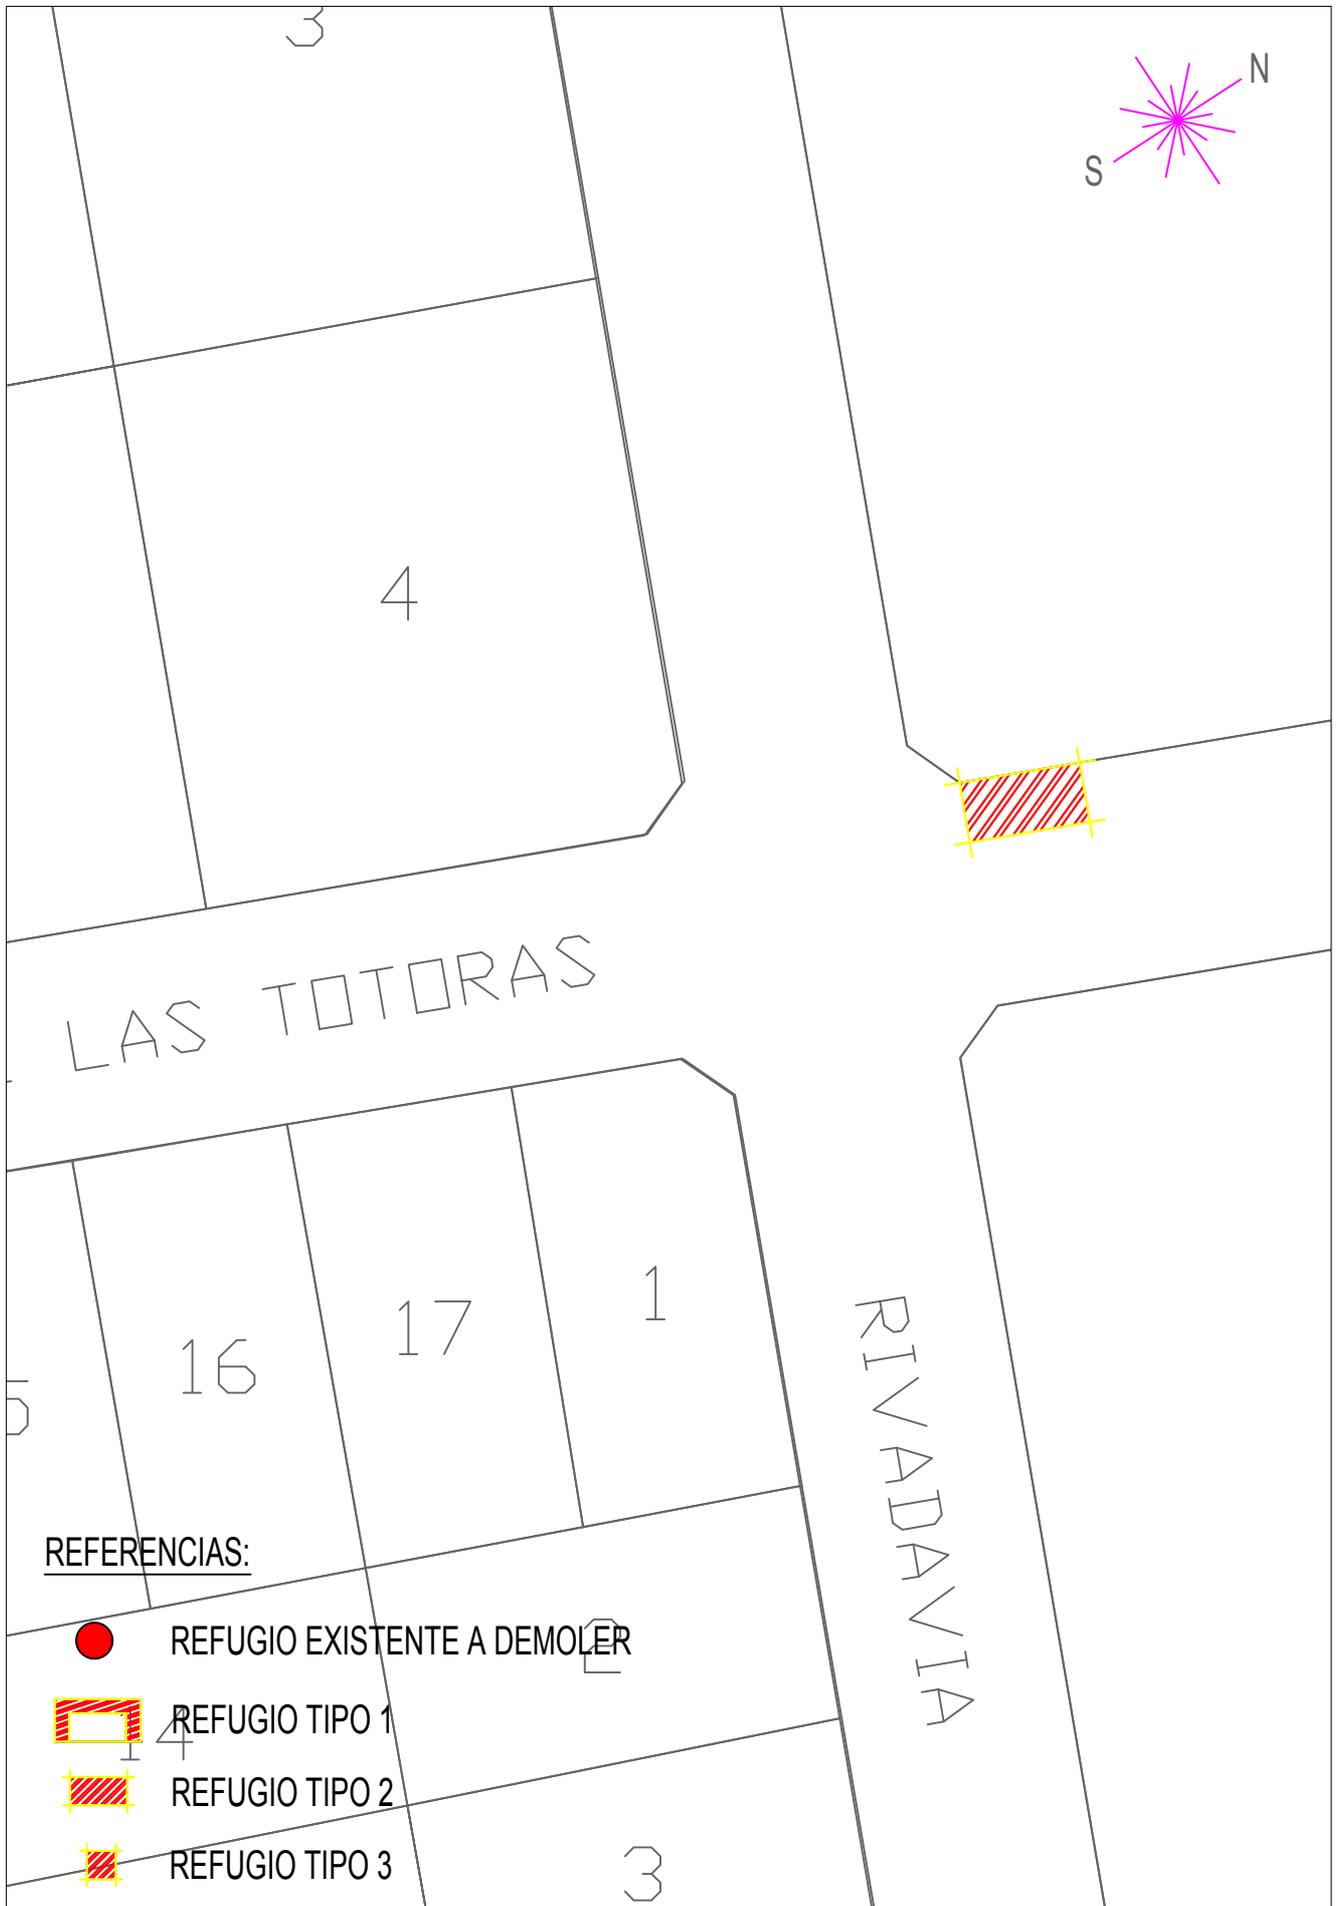

	<p>MUNICIPALIDAD DEL PARTIDO DE PINAMAR</p> <p>SECRETARÍA DE PLANEAMIENTO, PROYECTOS Y MEDIO AMBIENTE</p>	<p>PLANO</p> <p><b>N° G-P5</b></p>
	<p>PROYECTO: Refugios para espera de transporte publico.</p> <p>LUGAR: Calle de las Totoras y Calle Rivadavia</p> <p>FECHA: Pinamar, Mayo de 2017</p>	<p>Esc 1:500</p>



**REFERENCIAS:**

 REFUGIO EXISTENTE A DEMOLER

 REFUGIO TIPO 1

 REFUGIO TIPO 2

 REFUGIO TIPO 3




MUNICIPALIDAD DEL PARTIDO DE PINAMAR  
SECRETARÍA DE PLANEAMIENTO, PROYECTOS Y MEDIO AMBIENTE


PLANO  
**Nº G-P6**

PROYECTO: Refugios para espera de transporte público.  
LUGAR: Calle de las Totoras y Calle Del Cangrejo  
FECHA: Pinamar, Mayo de 2017


Esc 1:500

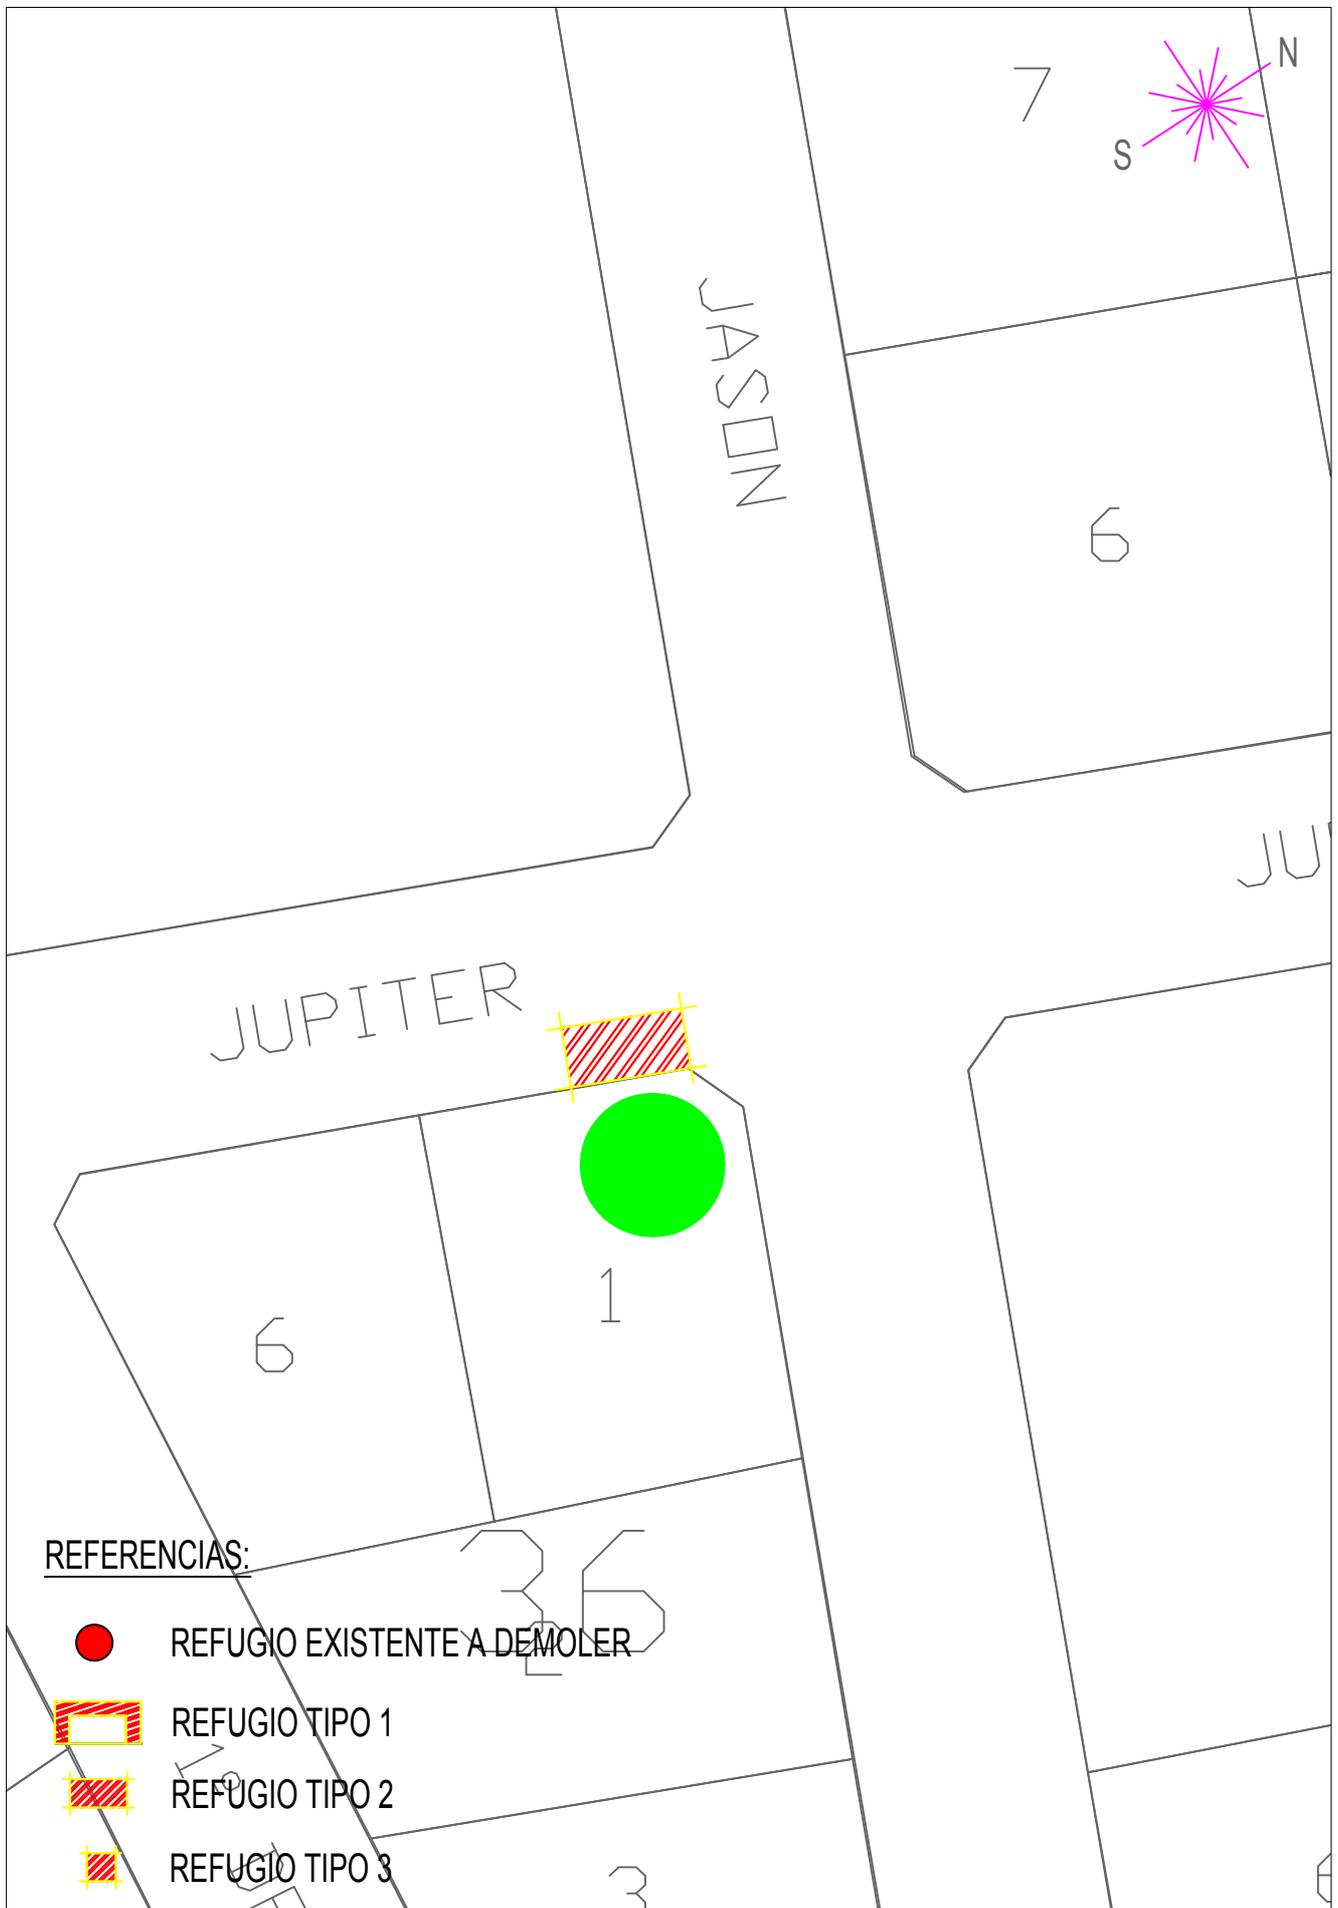


	MUNICIPALIDAD DEL PARTIDO DE PINAMAR SECRETARÍA DE PLANEAMIENTO, PROYECTOS Y MEDIO AMBIENTE	PLANO <b>N° G-P7</b>
	PROYECTO: Refugios para espera de transporte publico. LUGAR: Calle Jason y Calle Jupiter FECHA: Pinamar, Mayo de 2017	Esc 1:500

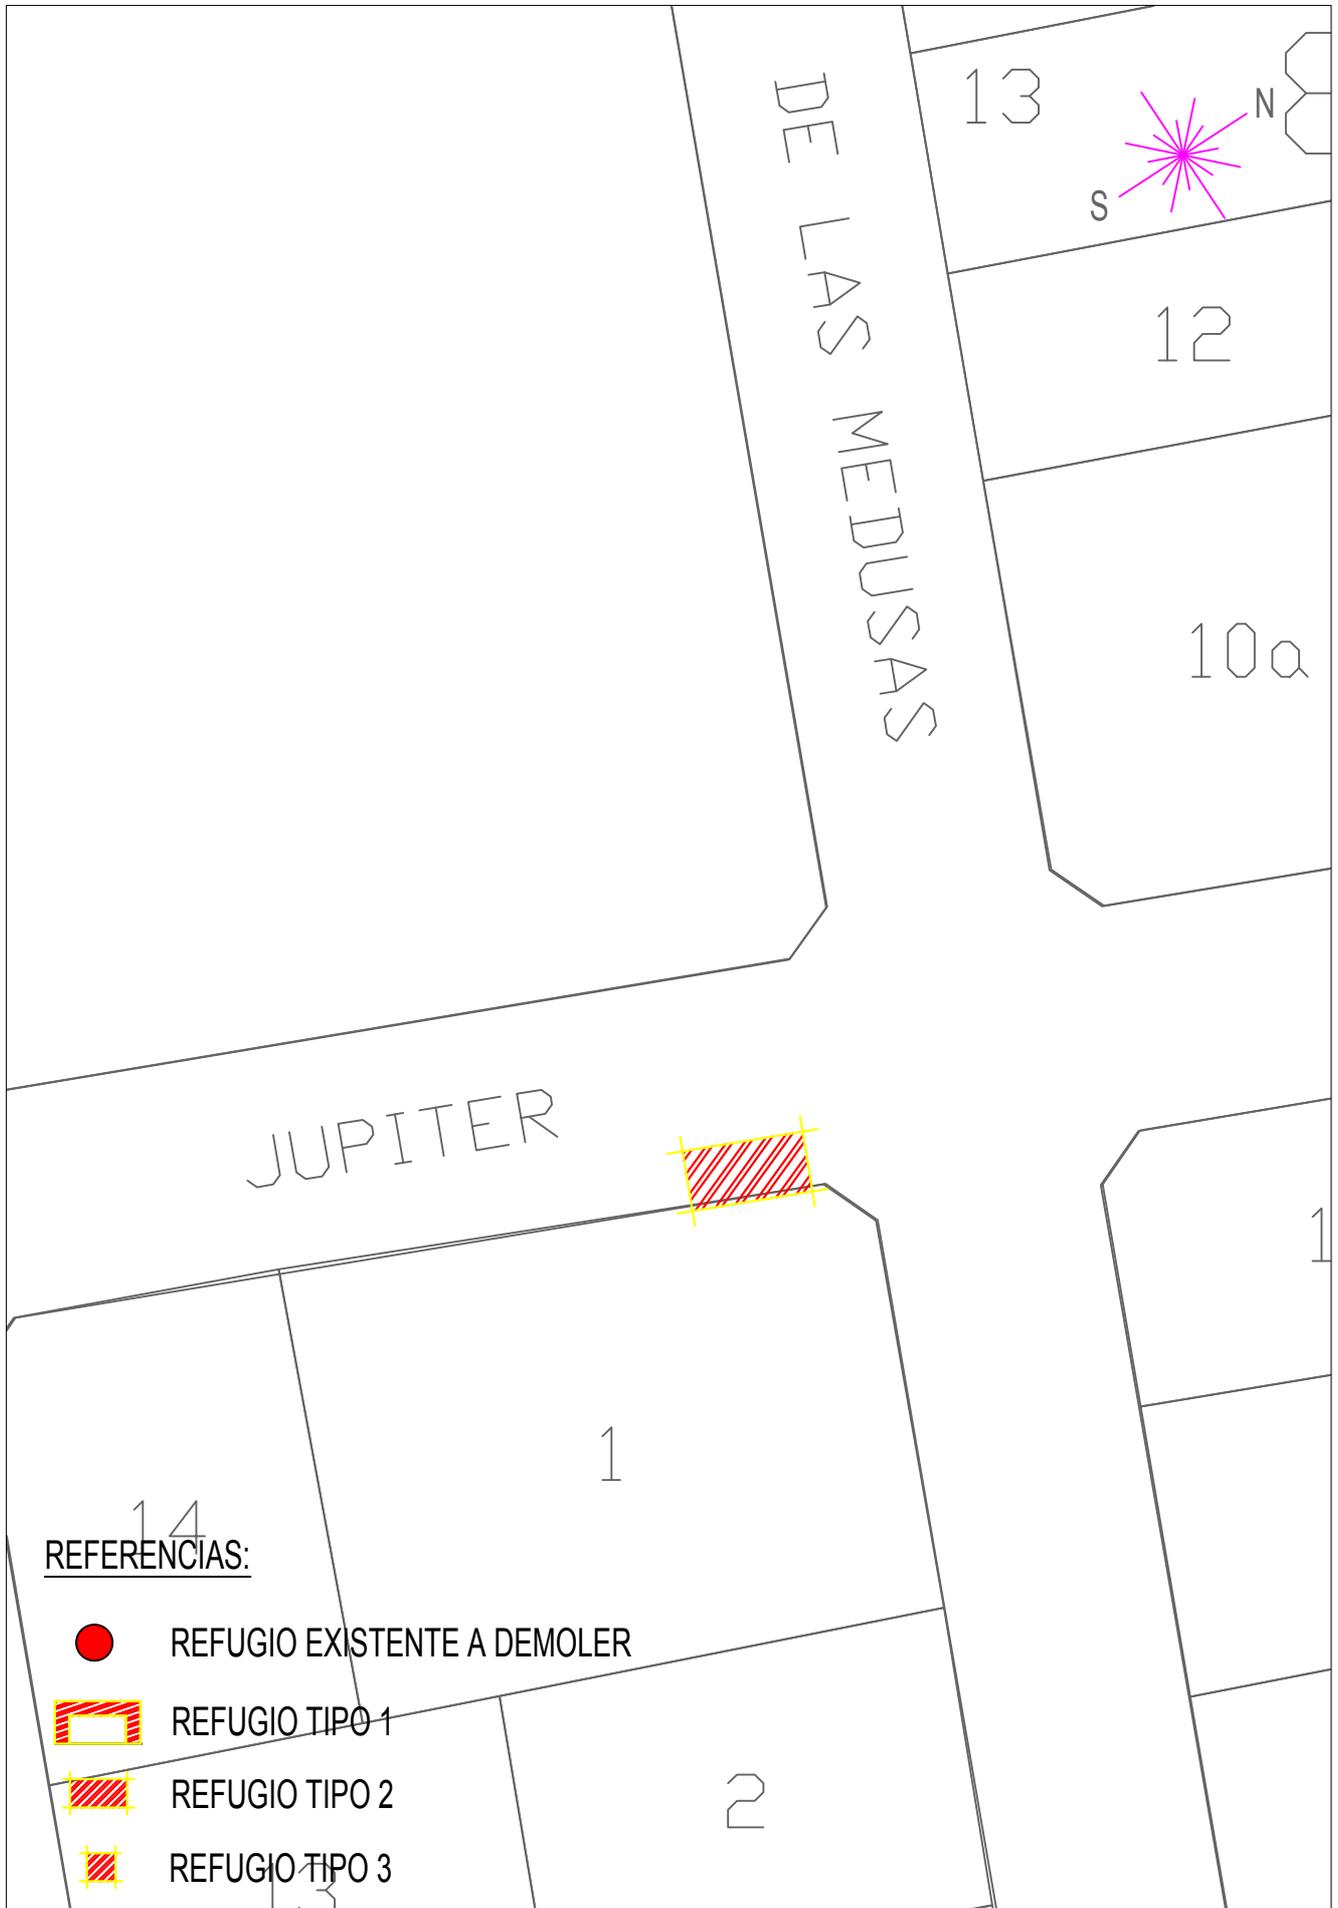

	MUNICIPALIDAD DEL PARTIDO DE PINAMAR SECRETARÍA DE PLANEAMIENTO, PROYECTOS Y MEDIO AMBIENTE	PLANO <b>Nº G-P8</b>
	PROYECTO: Refugios para espera de transporte publico. LUGAR: Calle Jupiter y calle De las Medusas FECHA: Pinamar, Mayo de 2017	Esc 1:500

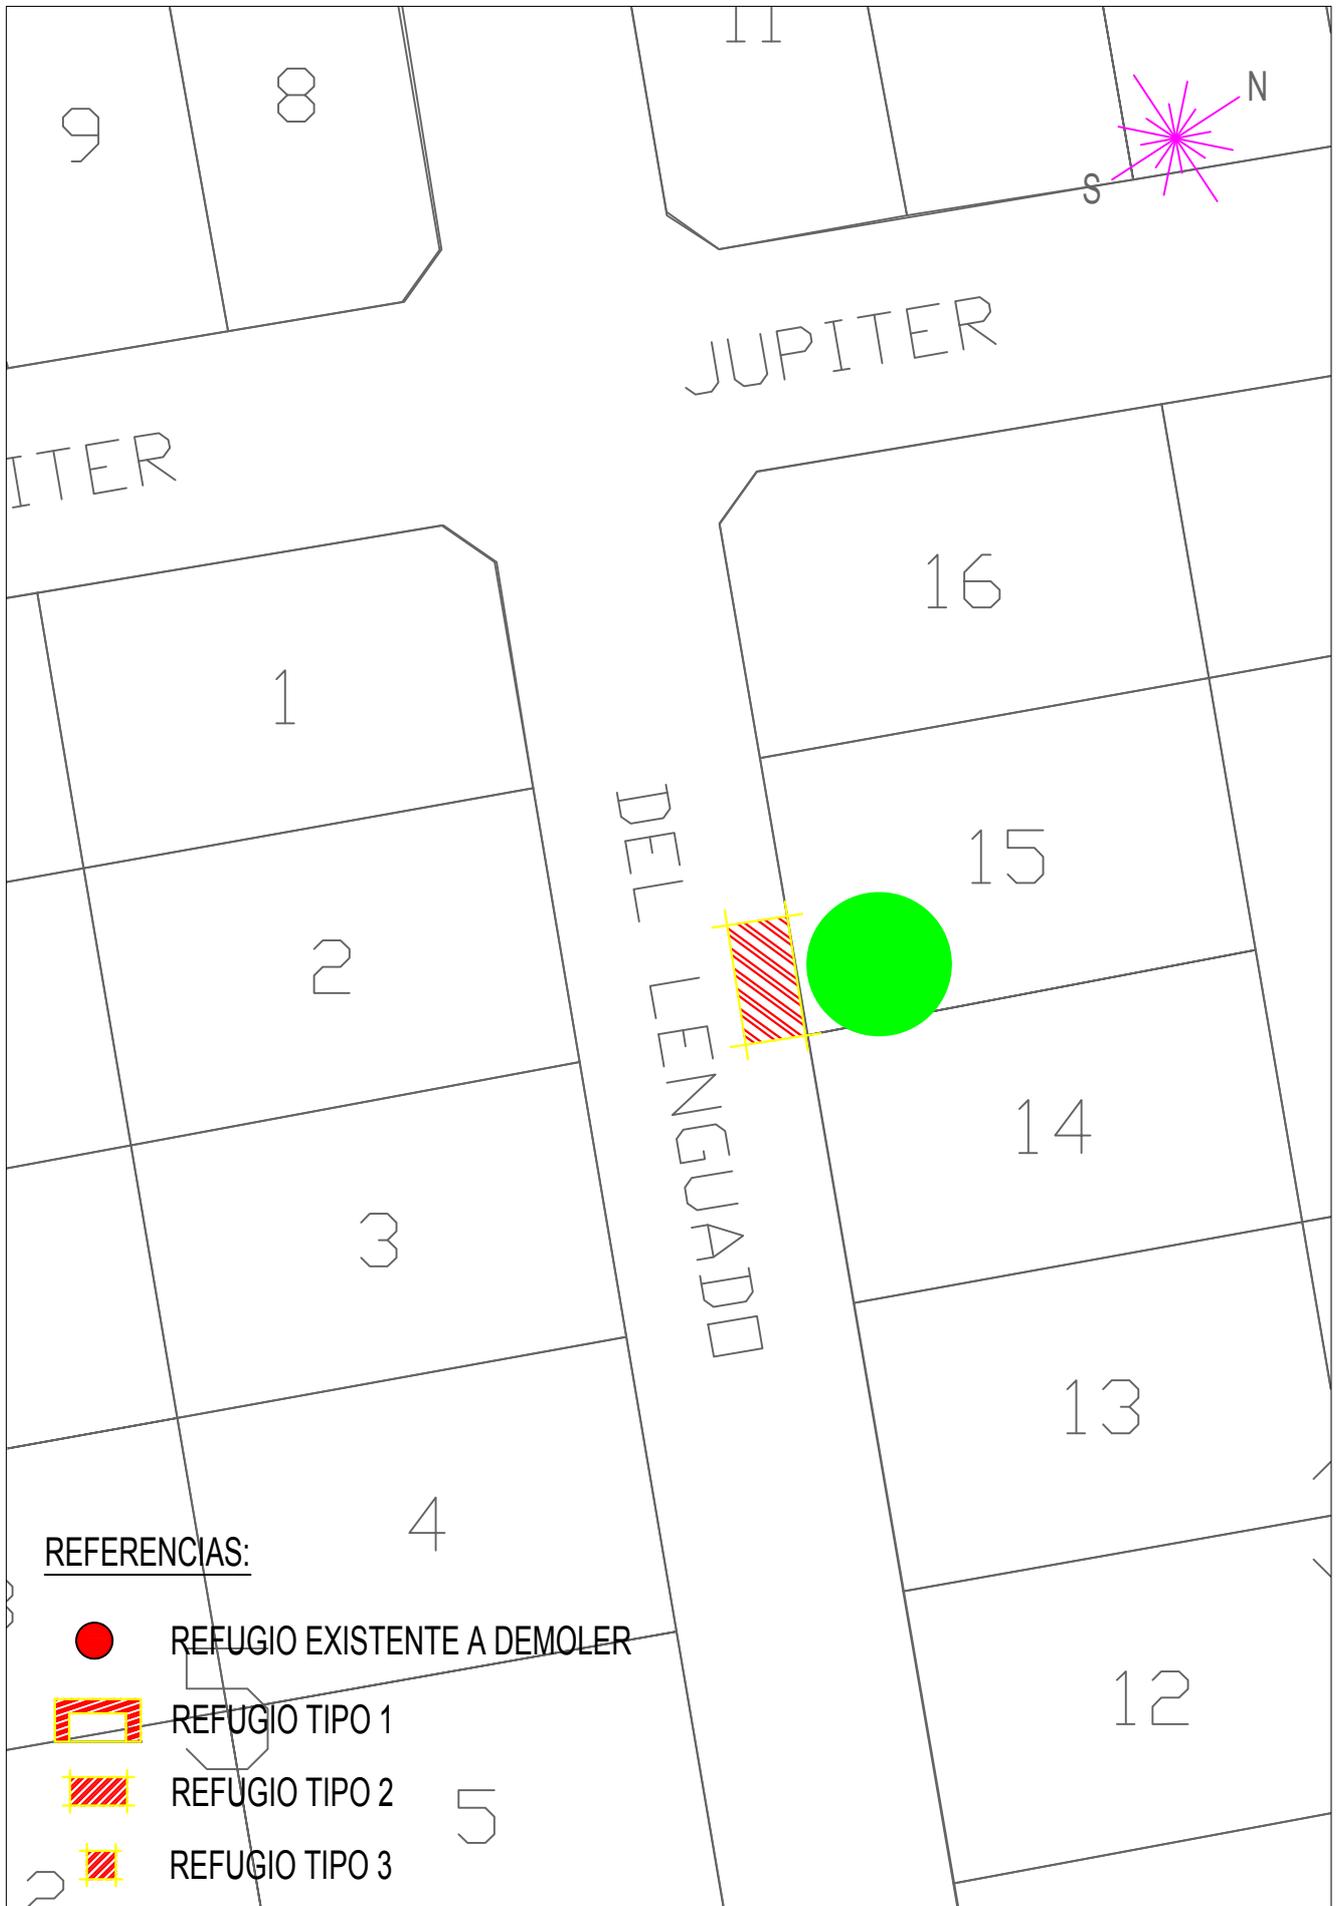


	<p>MUNICIPALIDAD DEL PARTIDO DE PINAMAR SECRETARÍA DE PLANEAMIENTO, PROYECTOS Y MEDIO AMBIENTE</p>	<p>PLANO <b>Nº G-P9</b></p>
	<p>PROYECTO: Refugios para espera de transporte publico. LUGAR: Av. Del Lenguado y calle Jupiter FECHA: Pinamar, Mayo de 2017</p>	<p>Esc 1:500</p>

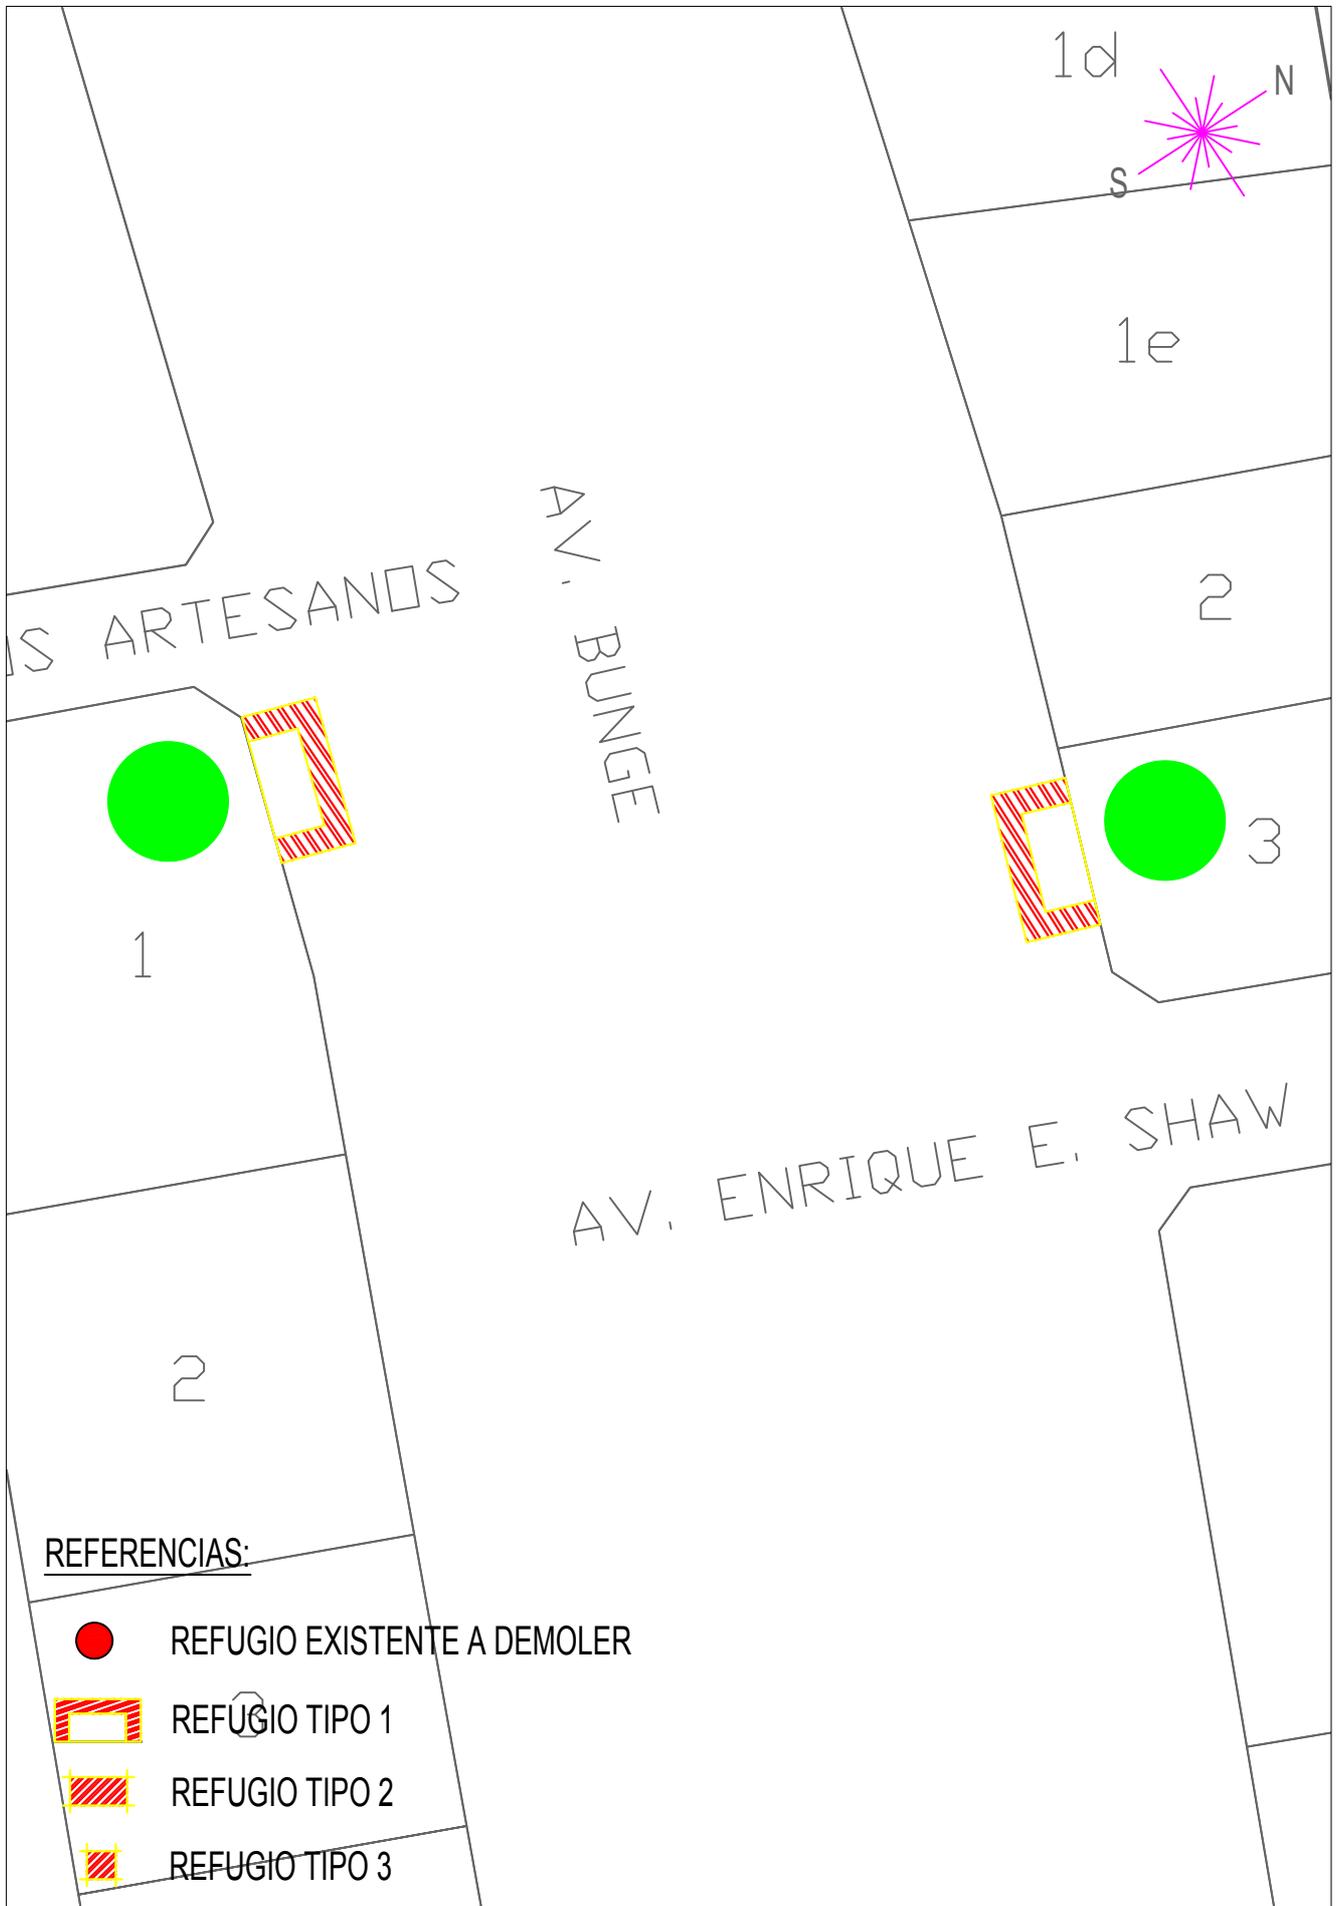

	<p>MUNICIPALIDAD DEL PARTIDO DE PINAMAR SECRETARÍA DE PLANEAMIENTO, PROYECTOS Y MEDIO AMBIENTE</p>	<p>PLANO <b>Nº G-P10</b></p>
	<p>PROYECTO: Refugios para espera de transporte publico. LUGAR: Av. Bunge y Av. Enrique Shaw FECHA: Pinamar, Mayo de 2017</p>	<p>Esc 1:600</p>


14

DE LOS LANGOSTINOS

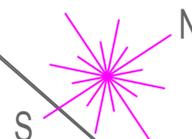

13

14

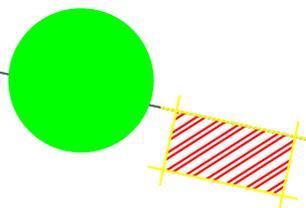

AV. ENRIQUE E. SHAW

E. SHAW

1a

2a

REFERENCIAS:

 REFUGIO EXISTENTE A DEMOLER

 REFUGIO TIPO 1

 REFUGIO TIPO 2

 REFUGIO TIPO 3

3




MUNICIPALIDAD DEL PARTIDO DE PINAMAR  
SECRETARÍA DE PLANEAMIENTO, PROYECTOS Y MEDIO AMBIENTE


PLANO  
N° G-P11

PROYECTO: Refugios para espera de transporte publico.  
LUGAR: Av. Enrique Shaw y calle De los Langostinos  
FECHA: Pinamar, Mayo de 2017

Esc 1:500

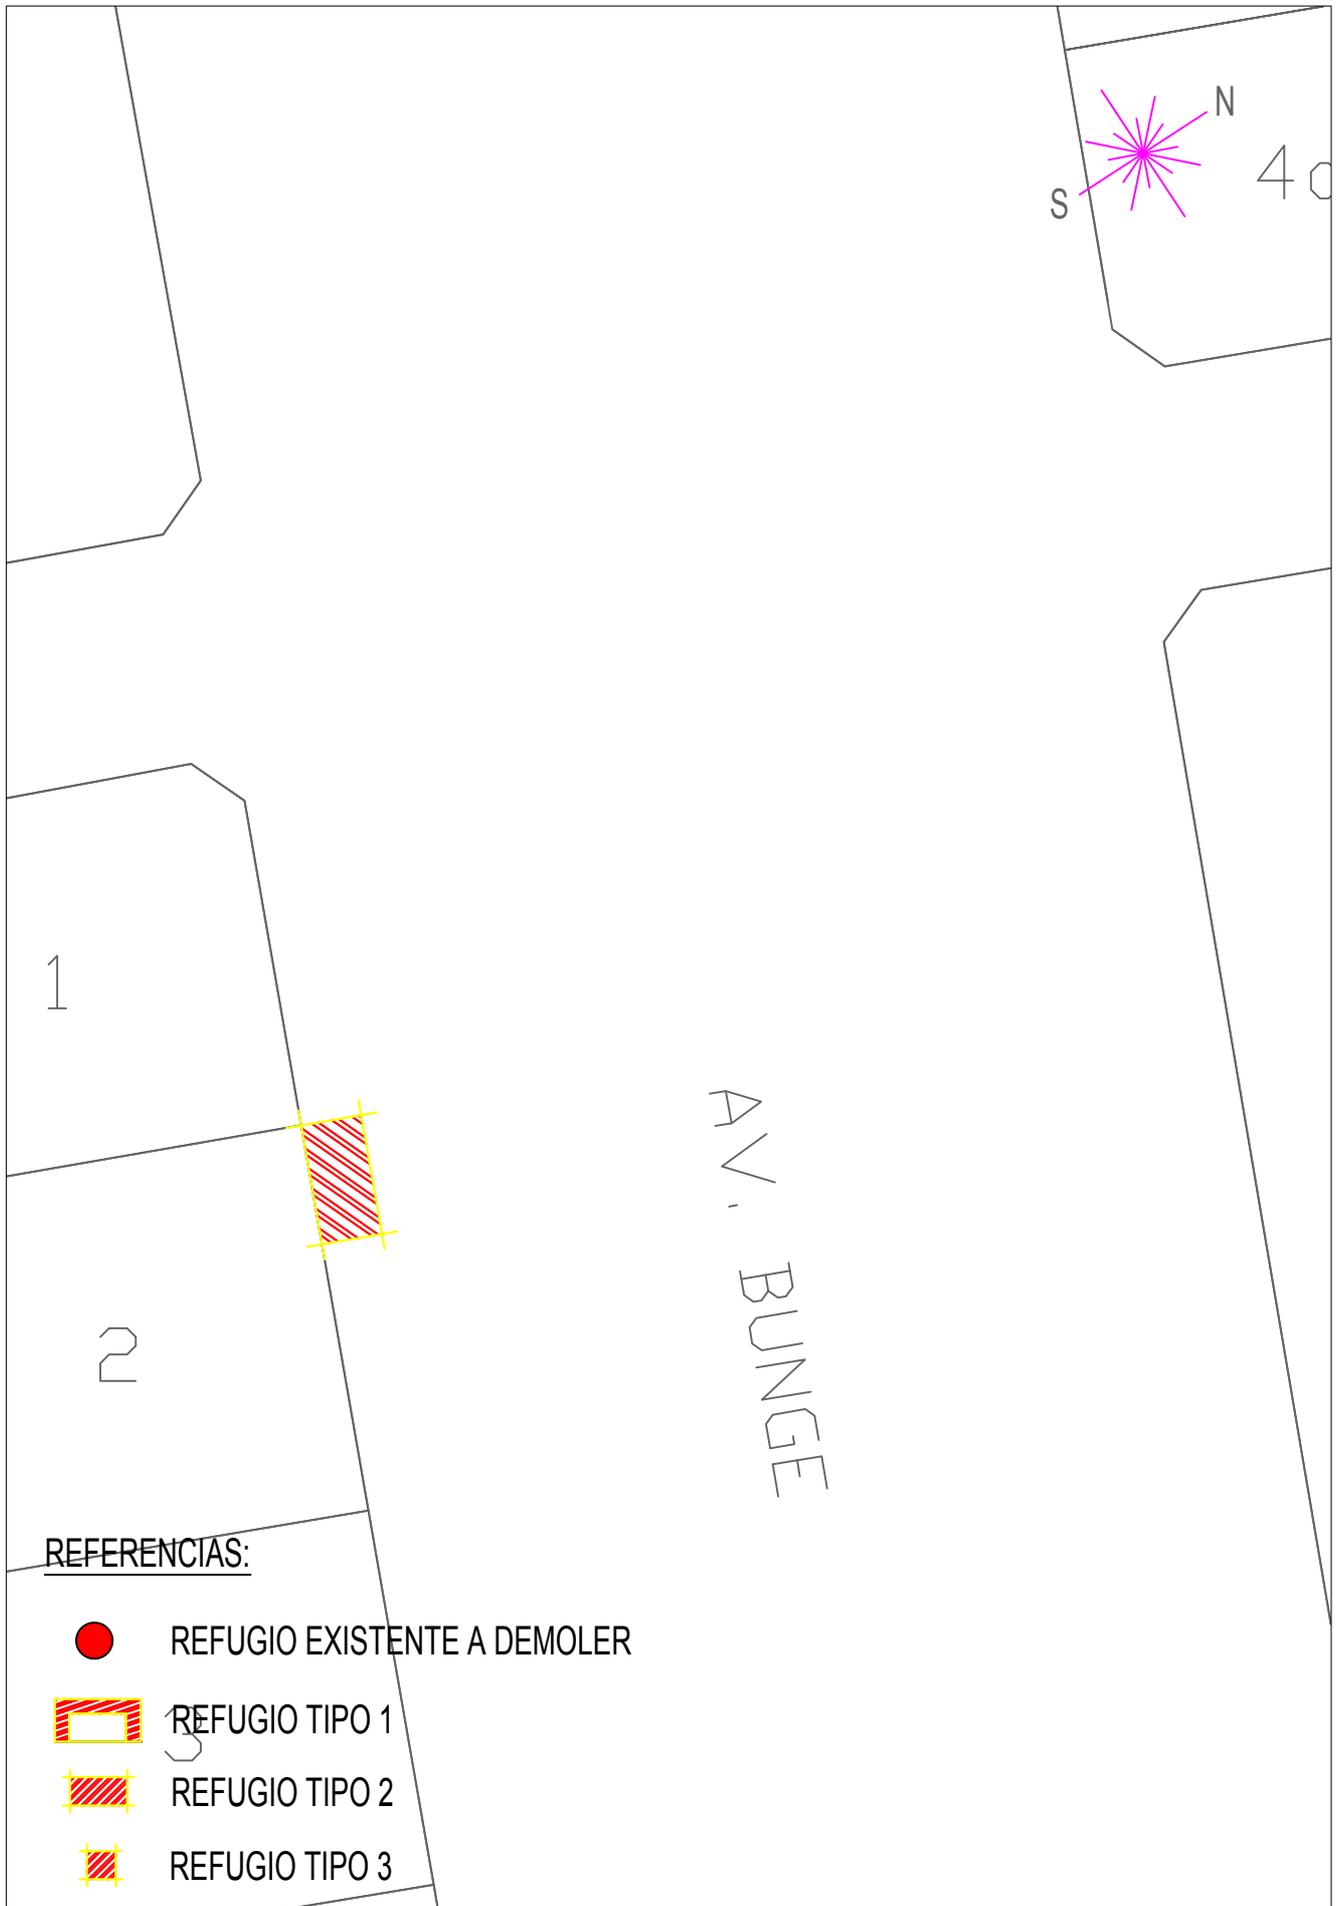

	<b>MUNICIPALIDAD DEL PARTIDO DE PINAMAR</b> SECRETARÍA DE PLANEAMIENTO, PROYECTOS Y MEDIO AMBIENTE	<b>PLANO</b> <b>Nº G-P12</b>
	PROYECTO: Refugios para espera de transporte publico. LUGAR: Av. Bunge y calle Marco Polo FECHA: Pinamar, Mayo de 2017	Esc 1:500

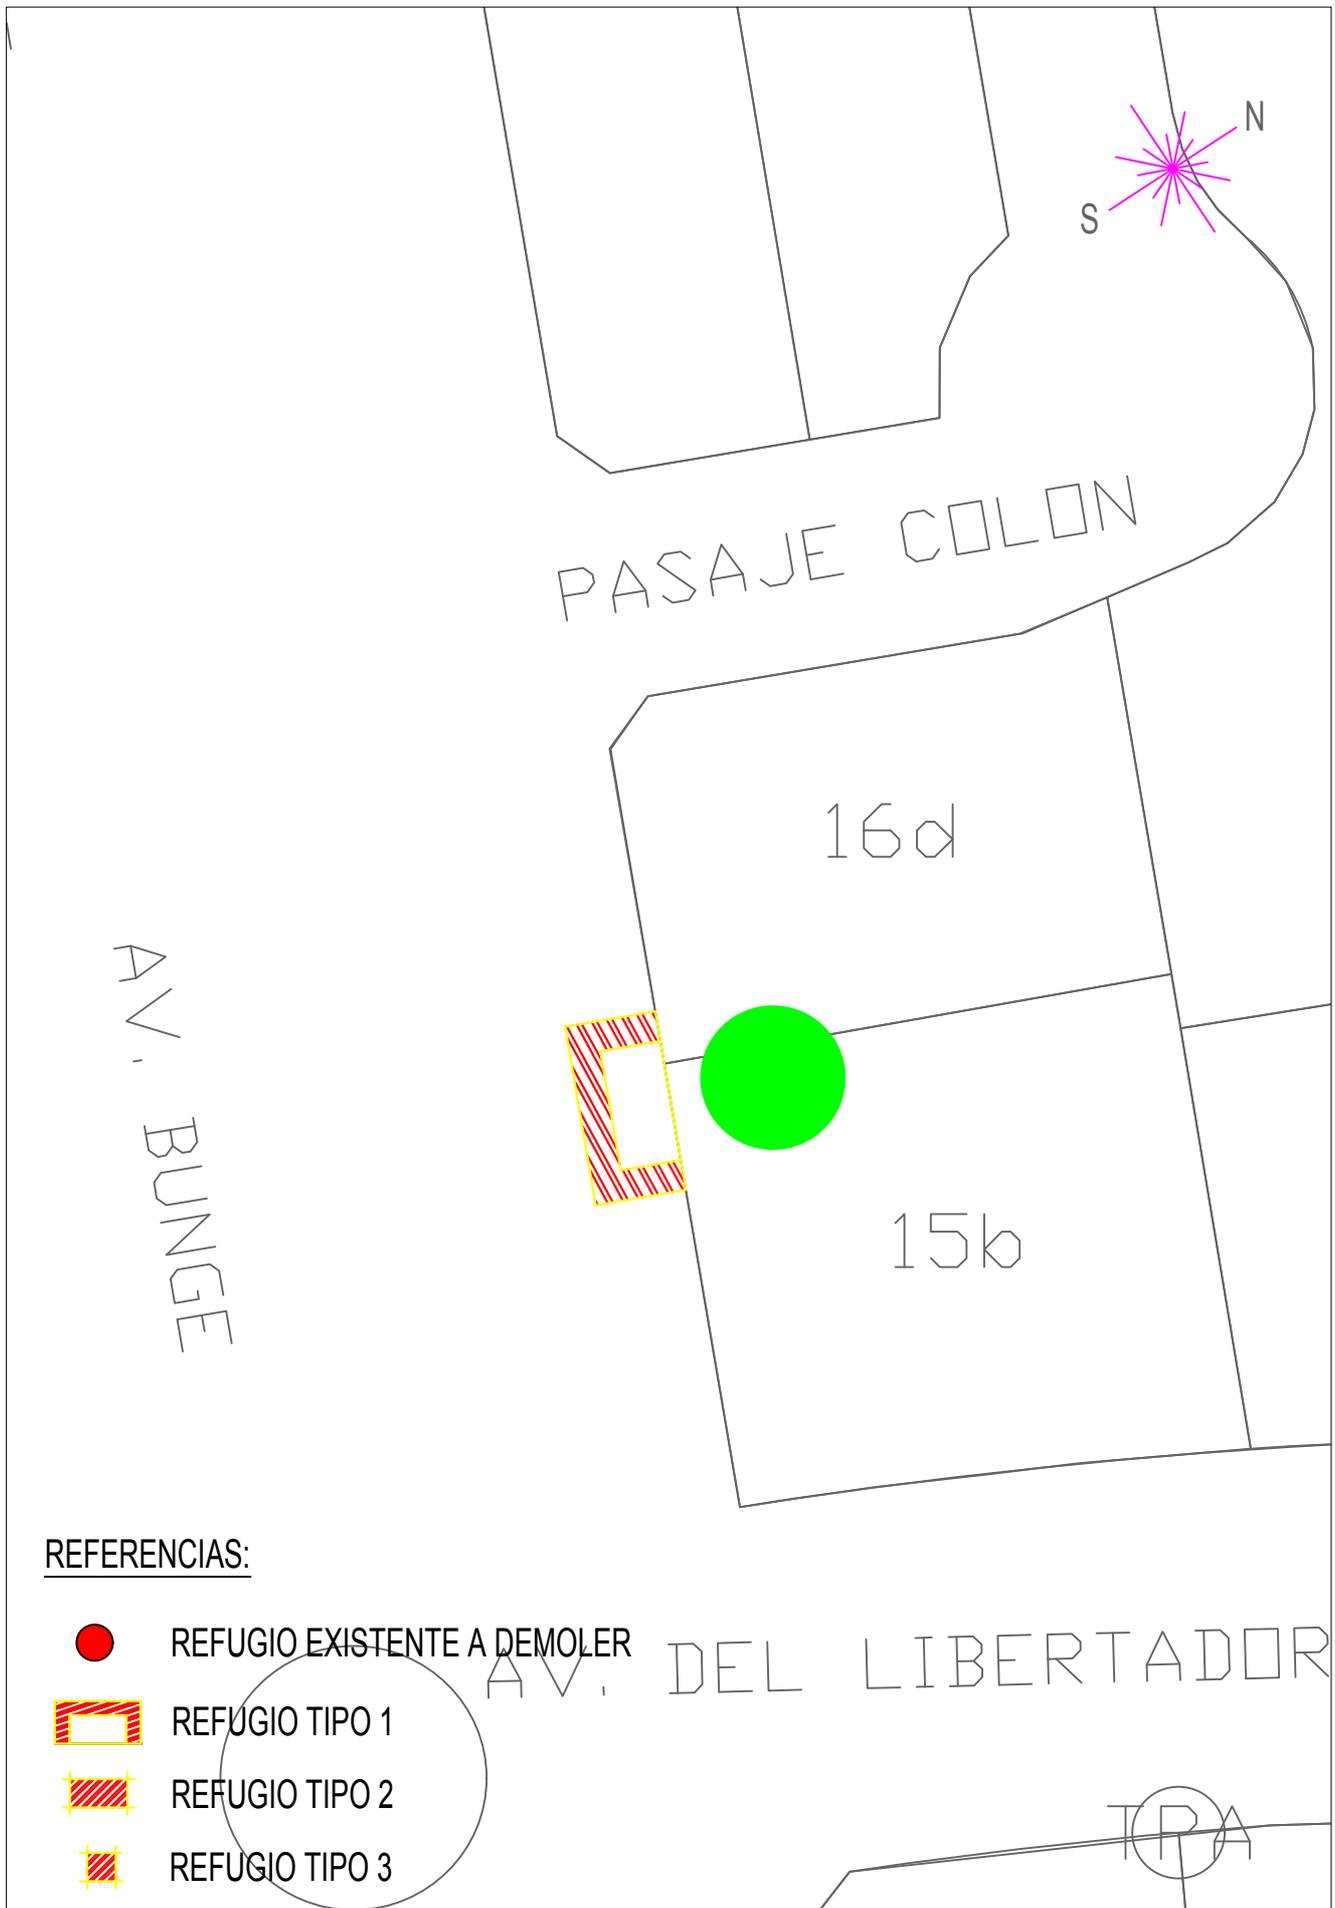

**REFERENCIAS:**


 REFUGIO EXISTENTE A DEMOLER

 REFUGIO TIPO 1

 REFUGIO TIPO 2

 REFUGIO TIPO 3

	<p>MUNICIPALIDAD DEL PARTIDO DE PINAMAR SECRETARÍA DE PLANEAMIENTO, PROYECTOS Y MEDIO AMBIENTE</p>	<p>PLANO <b>Nº G-P13</b></p>
	<p>PROYECTO:Refugios para espera de transporte publico. LUGAR: Av. Libertador y Av. Bunge FECHA:Pinamar, Mayo de 2017</p>	<p>Esc 1:500</p>

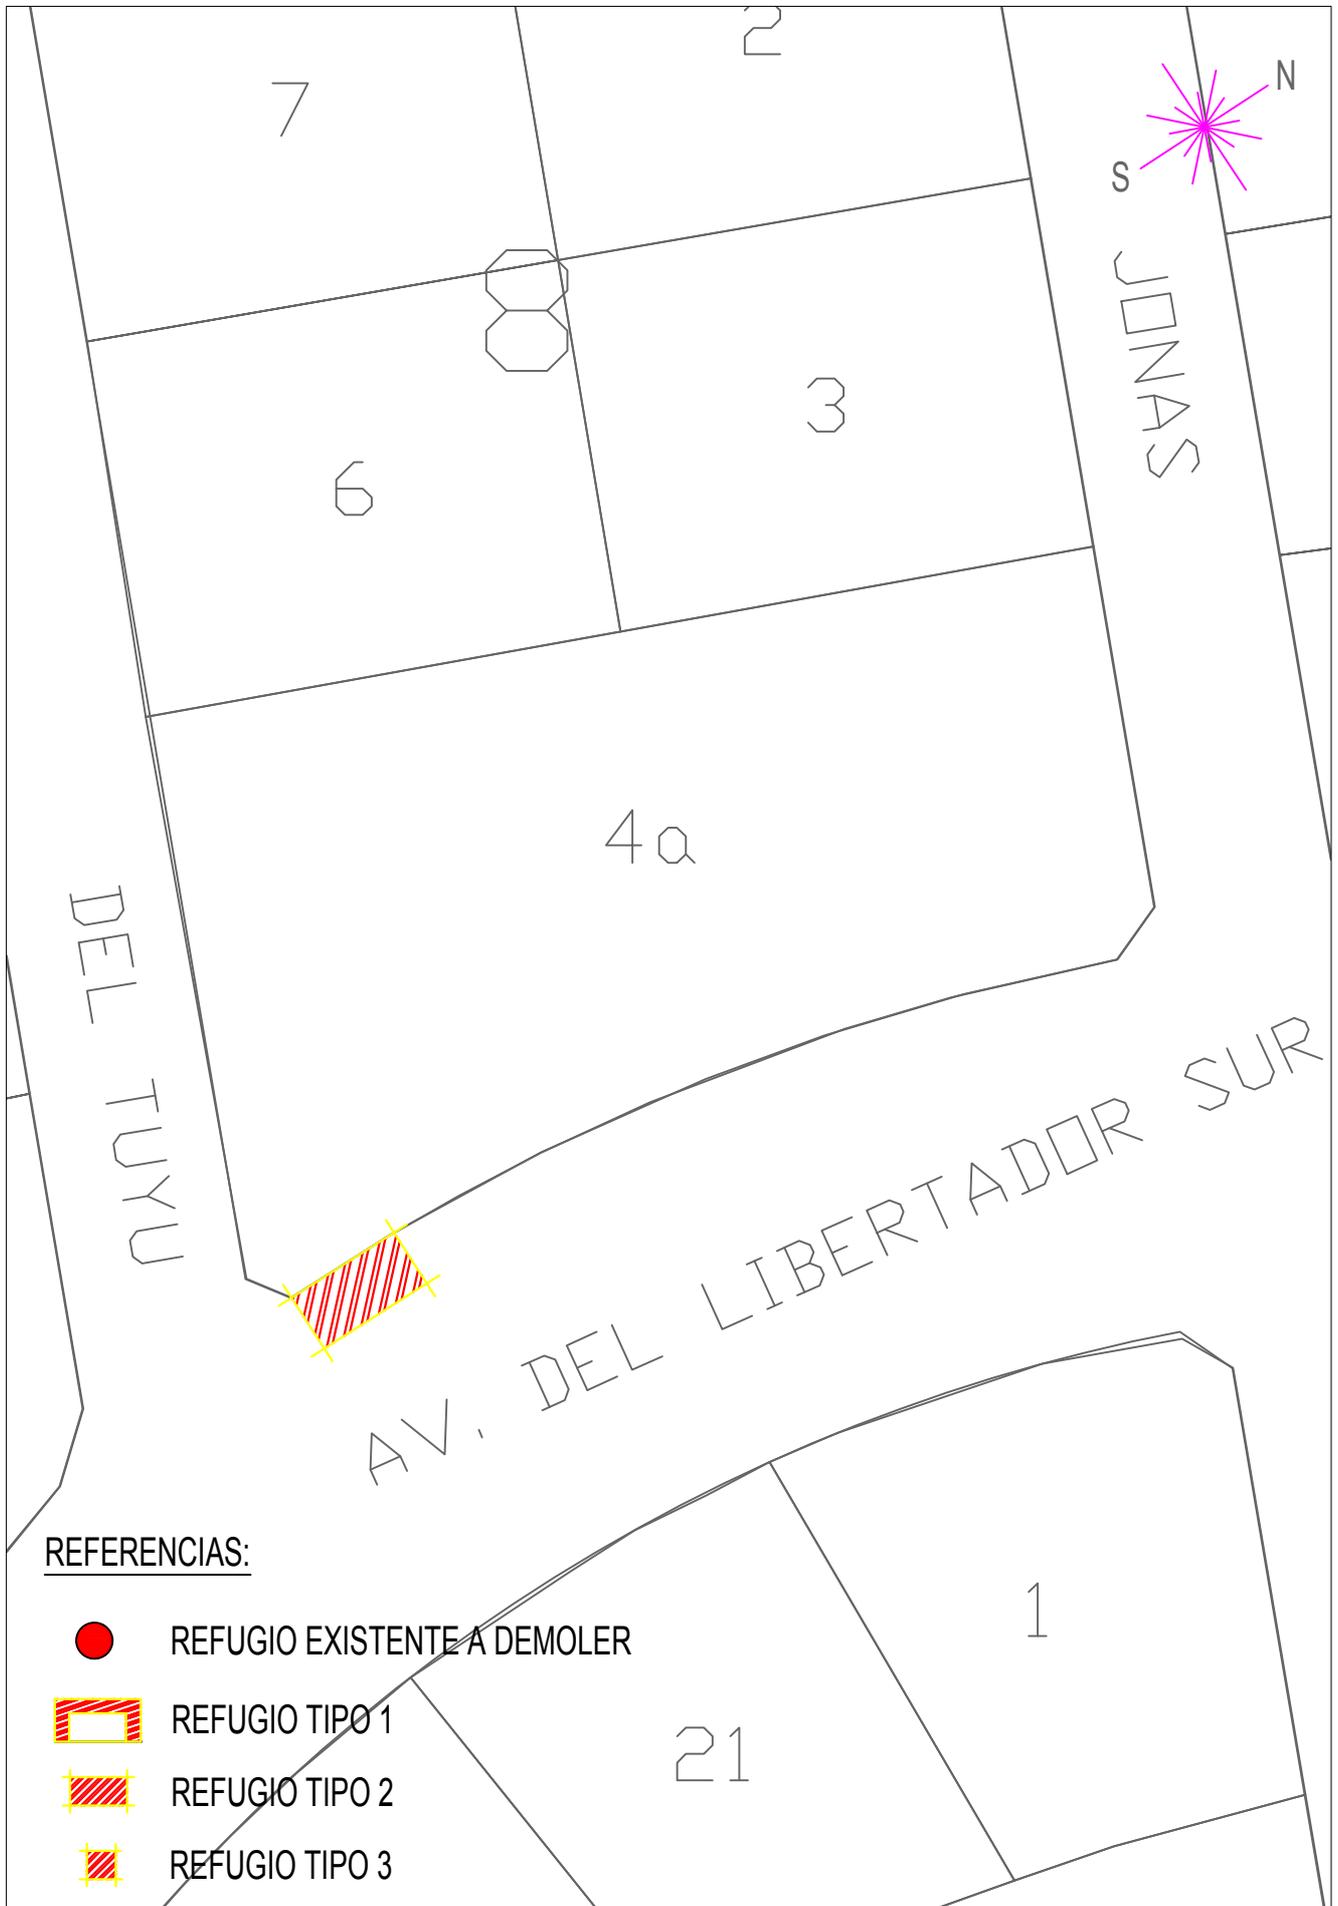

**REFERENCIAS:**


 REFUGIO EXISTENTE A DEMOLER

 REFUGIO TIPO 1


 REFUGIO TIPO 2

 REFUGIO TIPO 3


	<p>MUNICIPALIDAD DEL PARTIDO DE PINAMAR SECRETARÍA DE PLANEAMIENTO, PROYECTOS Y MEDIO AMBIENTE</p>	<p>PLANO <b>Nº G-014</b></p>
	<p>PROYECTO: Refugios para espera de transporte publico. LUGAR: Av. del Libertador y Calle del Tuyu FECHA: Pinamar, Mayo de 2017</p>	<p>Esc 1:500</p>

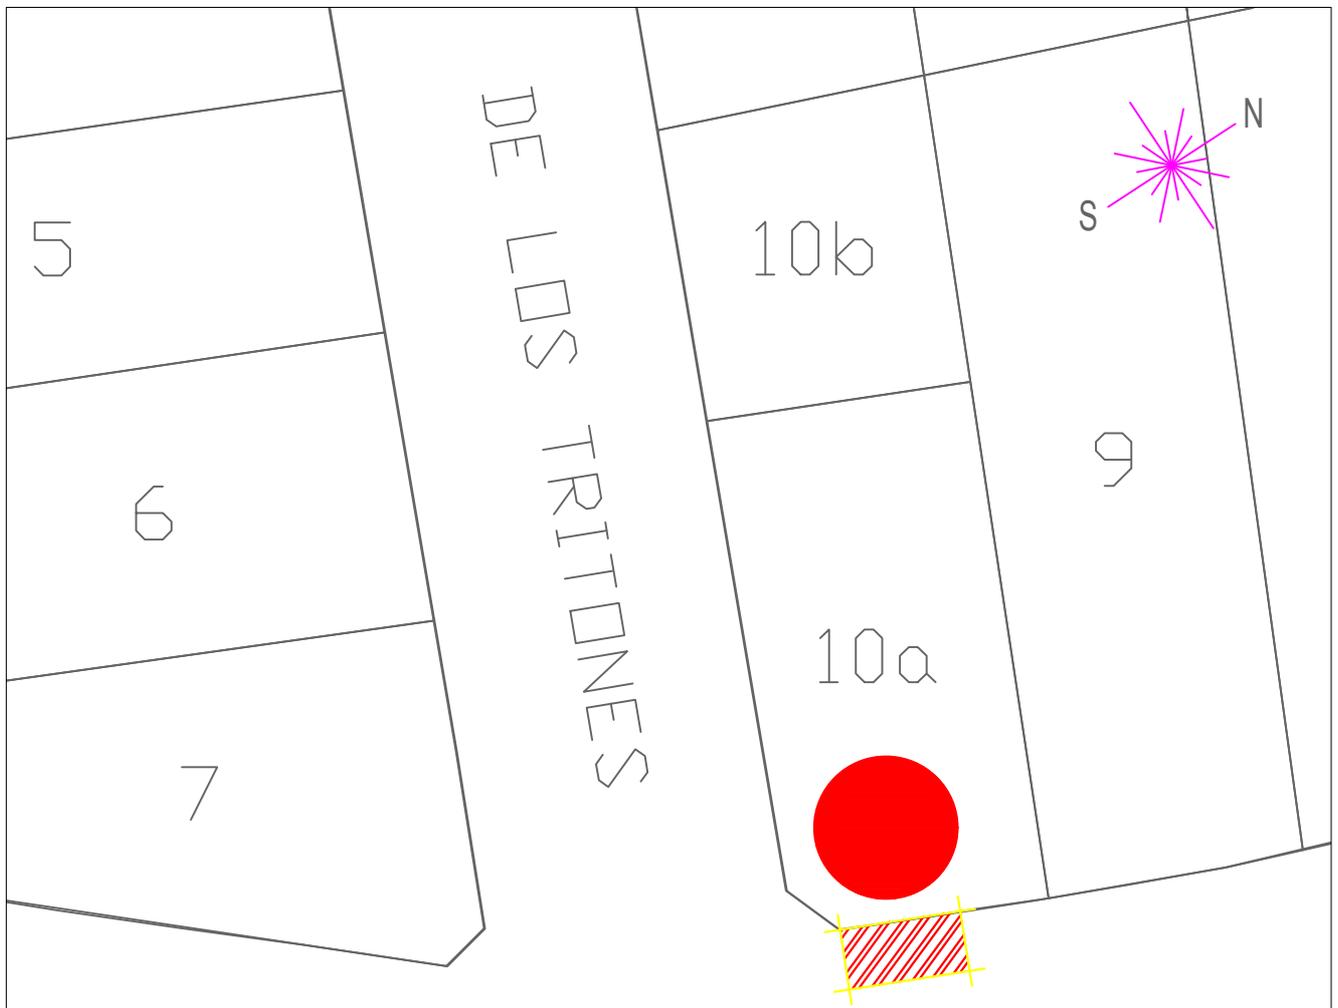

DEL LIBERTADOR SUR

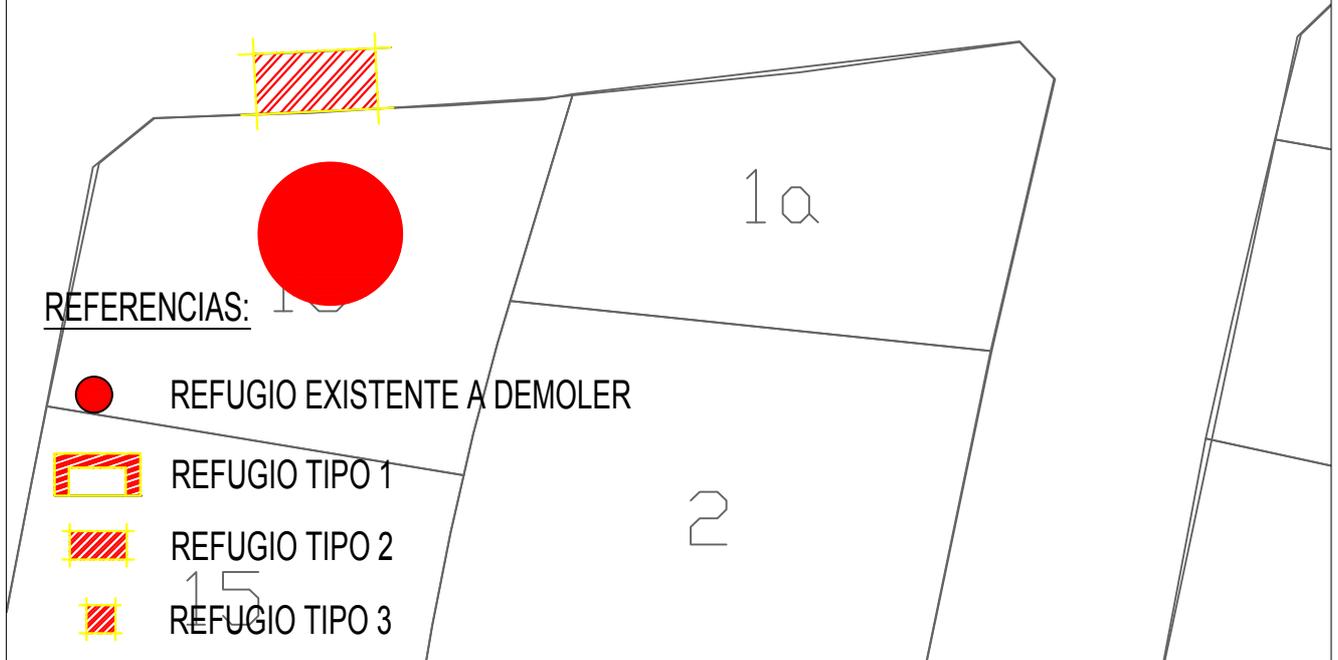

	<p>MUNICIPALIDAD DEL PARTIDO DE PINAMAR SECRETARÍA DE PLANEAMIENTO, PROYECTOS Y MEDIO AMBIENTE</p>	<p>PLANO <b>Nº G-P15</b></p>
	<p>PROYECTO: Refugios para espera de transporte publico. LUGAR: Av. del Libertador y Calle de los Tritones FECHA: Pinamar, Mayo de 2017</p>	<p>Esc 1:500</p>

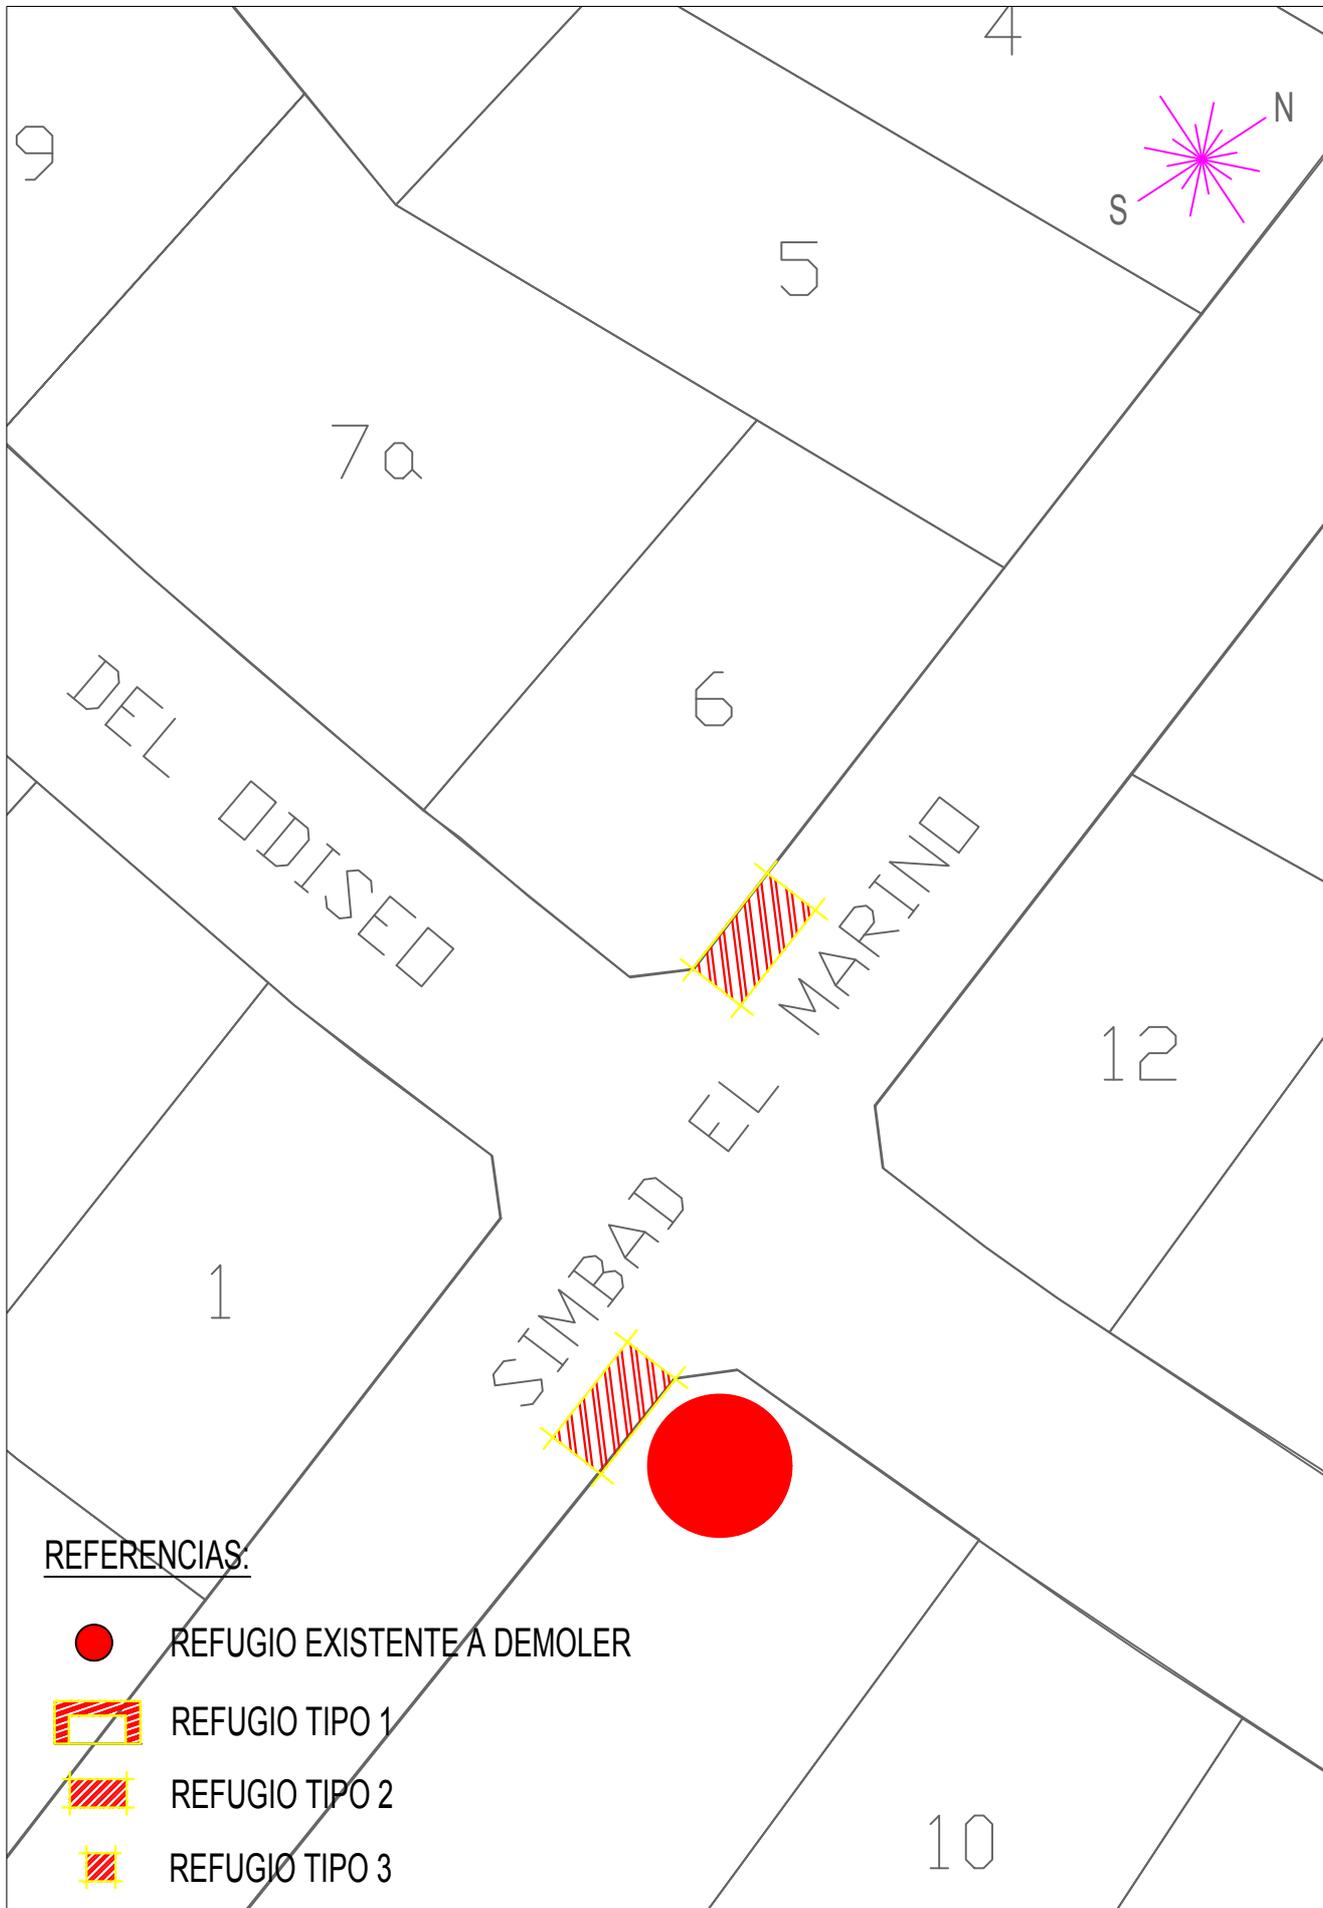

**REFERENCIAS:**

 REFUGIO EXISTENTE A DEMOLER

 REFUGIO TIPO 1

 REFUGIO TIPO 2

 REFUGIO TIPO 3




MUNICIPALIDAD DEL PARTIDO DE PINAMAR  
SECRETARÍA DE PLANEAMIENTO, PROYECTOS Y MEDIO AMBIENTE



PLANO  
**Nº G-P16**

PROYECTO: Refugios para espera de transporte público.  
LUGAR: Calle Simbad el Marino y Del Odiseo  
FECHA: Pinamar, Mayo de 2017

Esc 1:500

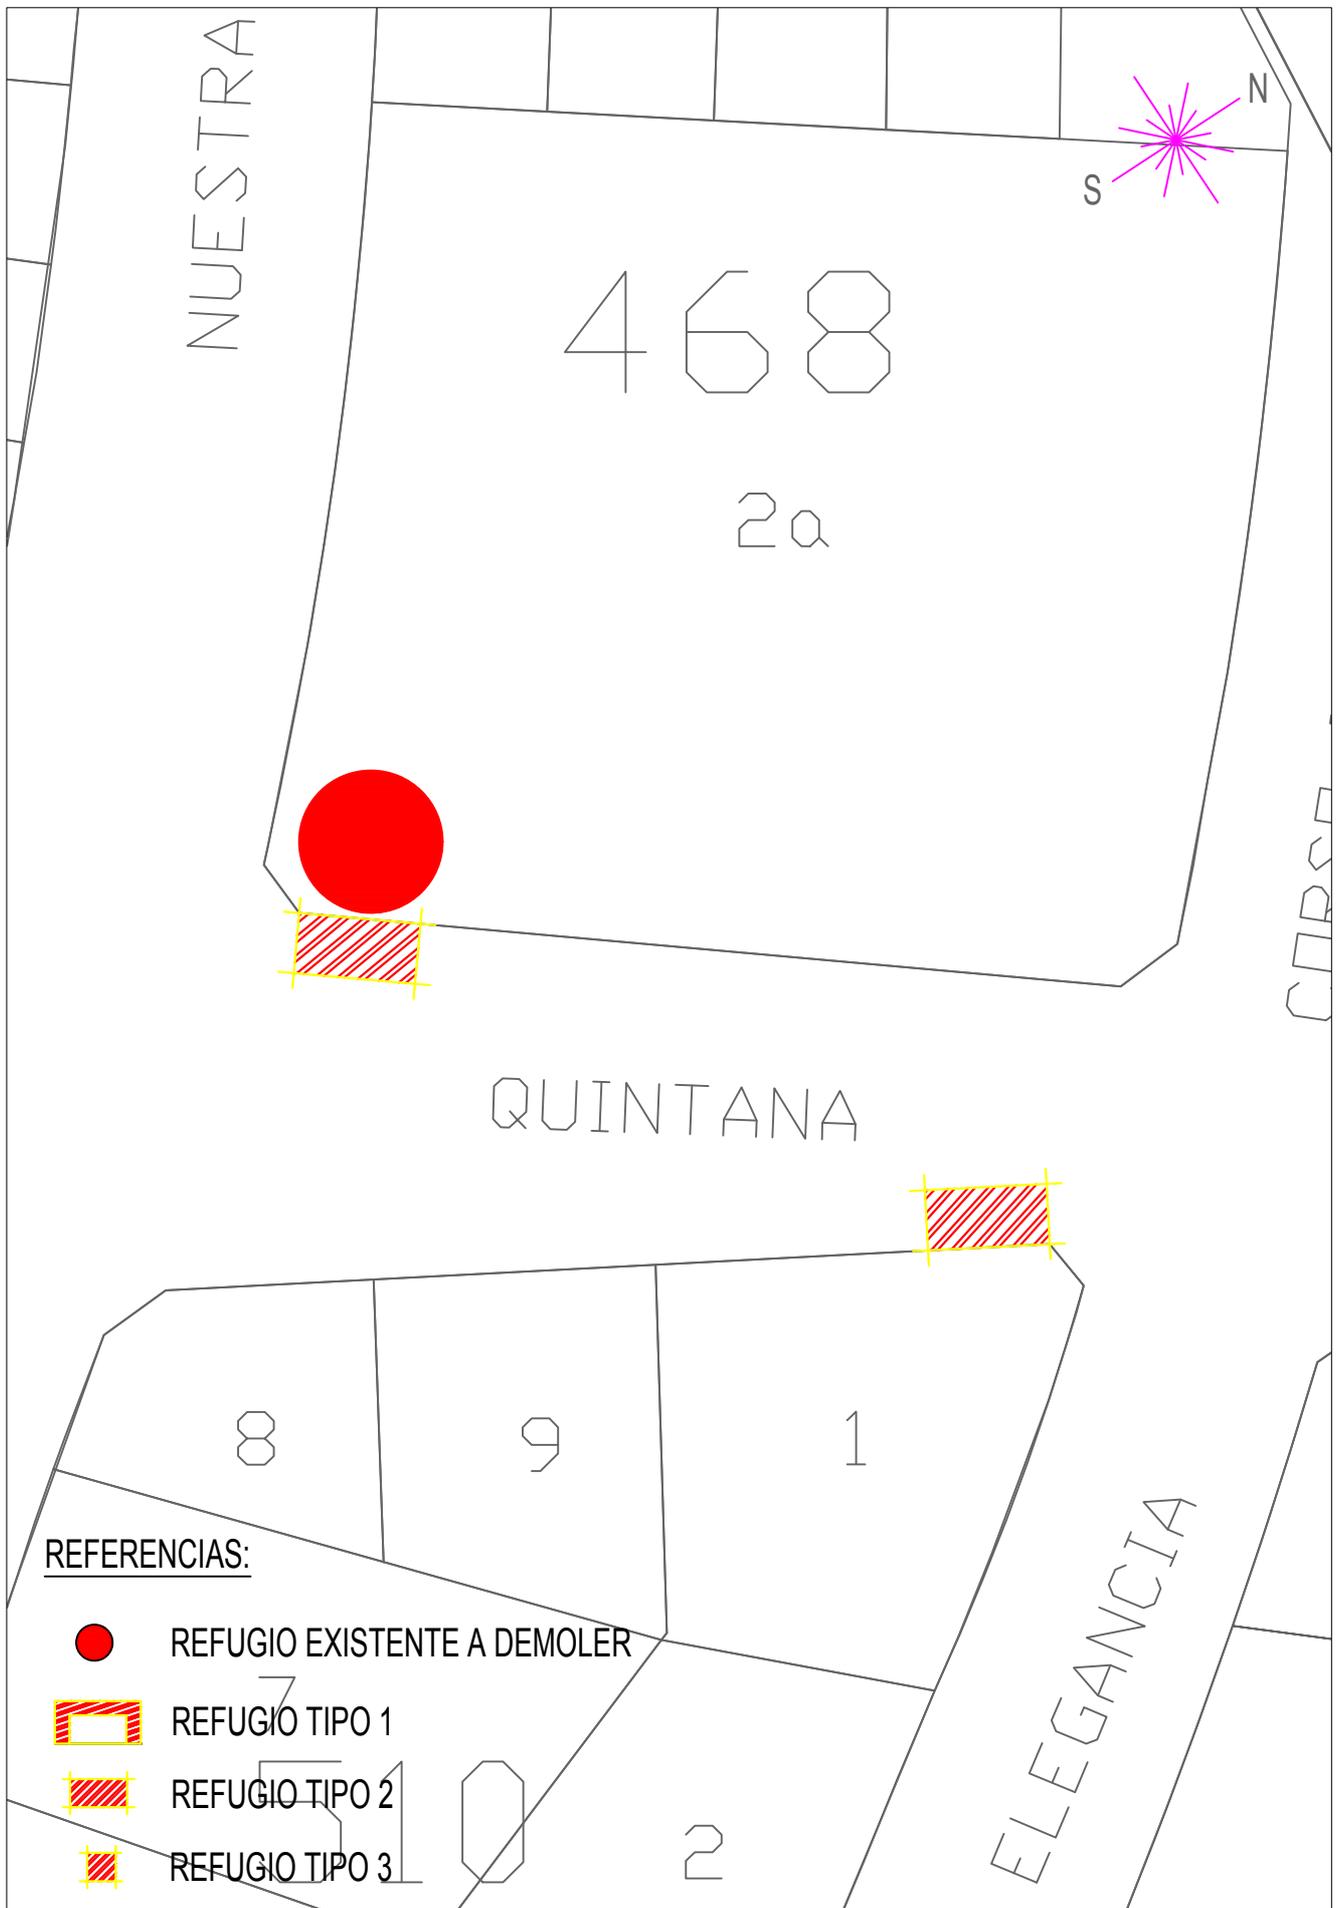

	MUNICIPALIDAD DEL PARTIDO DE PINAMAR SECRETARÍA DE PLANEAMIENTO, PROYECTOS Y MEDIO AMBIENTE	PLANO <b>N° G-P17</b>
	PROYECTO: Refugios para espera de transporte publico. LUGAR: Calle Quintana y Calle Nuestras Malvinas FECHA: Pinamar, Mayo de 2017	Esc 1:500

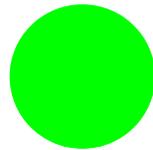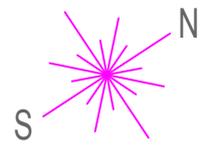

E. SHAW

AV. ENRIQUE E.

DE LAS MARTINETAS

12

1

10

11

12

REFERENCIAS:



REFUGIO EXISTENTE A DEMOLER



REFUGIO TIPO 1



REFUGIO TIPO 2



REFUGIO TIPO 3

9




MUNICIPALIDAD DEL PARTIDO DE PINAMAR  
SECRETARÍA DE PLANEAMIENTO, PROYECTOS Y MEDIO AMBIENTE

PLANO  
N° G-P18

PROYECTO: Refugios para espera de transporte público.  
LUGAR: Av. Enrique Shaw y De las Martinetas  
FECHA: Pinamar, Mayo de 2017

Esc 1:500

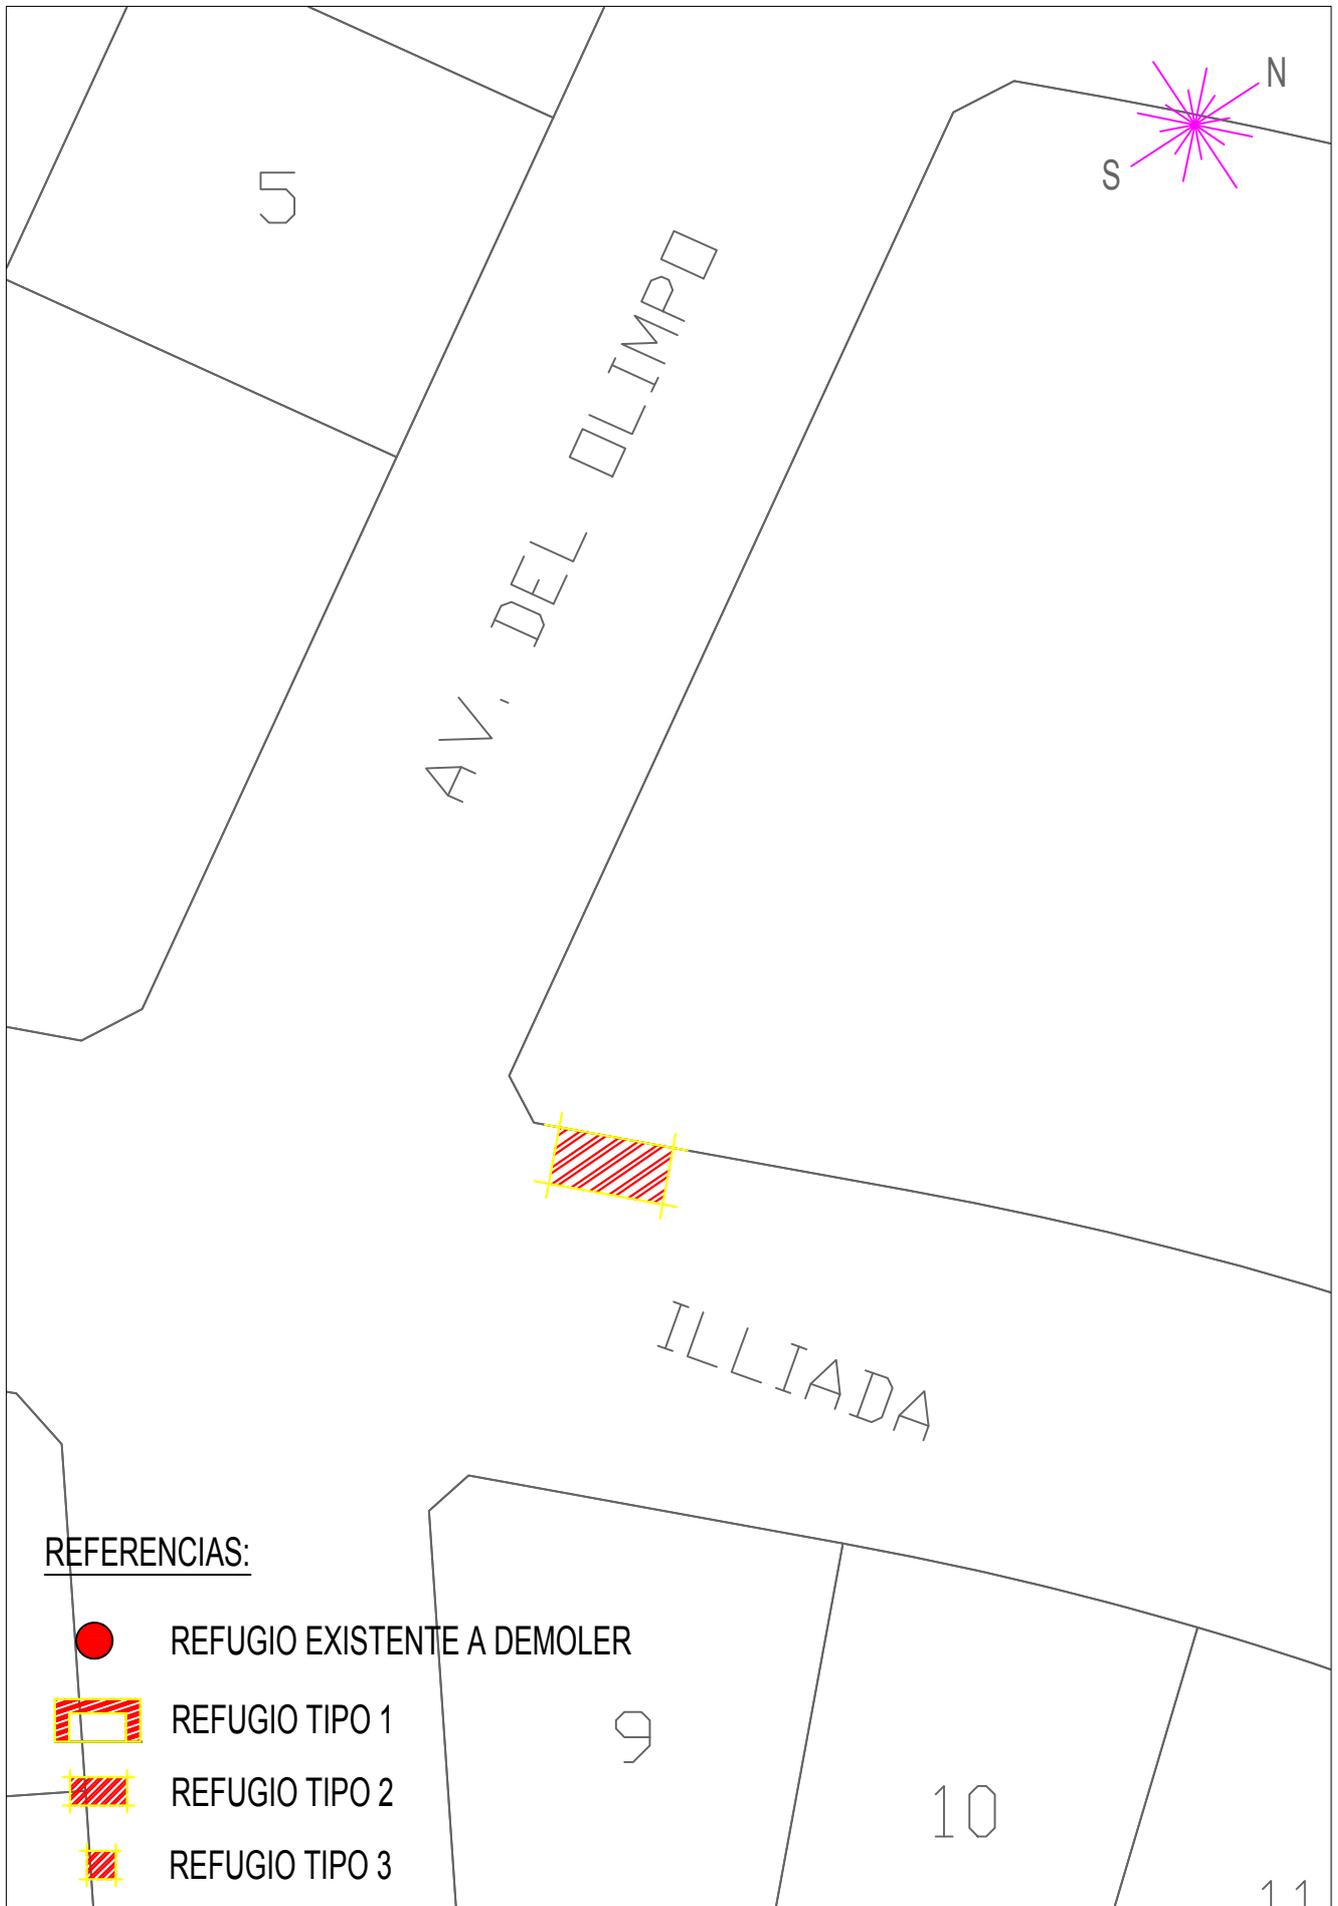

**REFERENCIAS:**

 REFUGIO EXISTENTE A DEMOLER

 REFUGIO TIPO 1

 REFUGIO TIPO 2

 REFUGIO TIPO 3




MUNICIPALIDAD DEL PARTIDO DE PINAMAR  
 SECRETARÍA DE PLANEAMIENTO, PROYECTOS Y MEDIO AMBIENTE

PROYECTO: Refugios para espera de transporte publico.  
 LUGAR: Av. Del Olimpo y De la Illiada  
 FECHA: Pinamar, Mayo de 2017

PLANO  
**Nº G-P19**

Esc 1:500

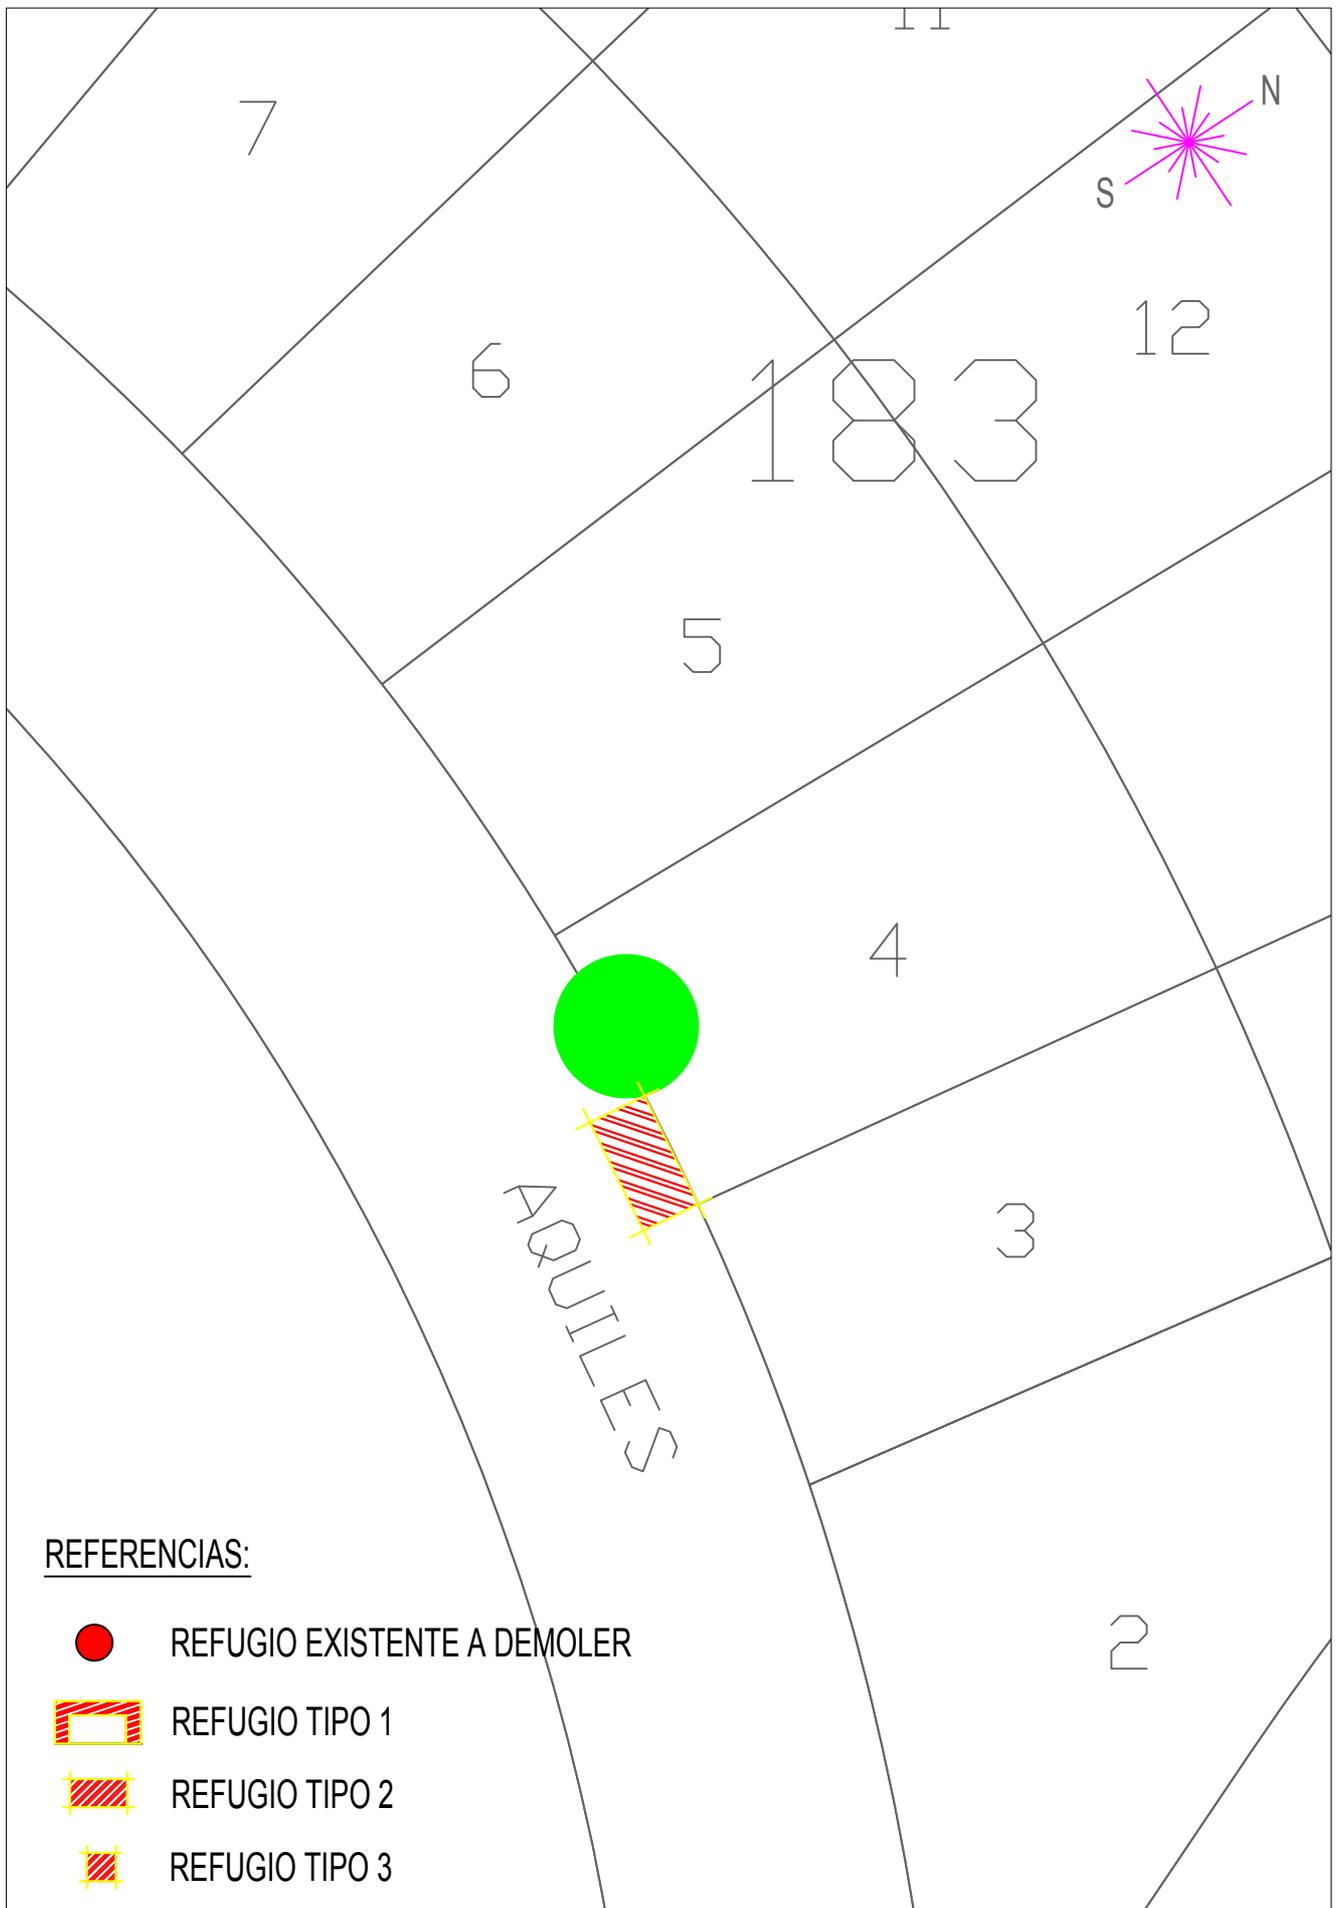

**REFERENCIAS:**


 REFUGIO EXISTENTE A DEMOLER

 REFUGIO TIPO 1


 REFUGIO TIPO 2

 REFUGIO TIPO 3


	<p>MUNICIPALIDAD DEL PARTIDO DE PINAMAR SECRETARÍA DE PLANEAMIENTO, PROYECTOS Y MEDIO AMBIENTE</p>	<p>PLANO <b>Nº G-P20</b></p>
	<p>PROYECTO:Refugios para espera de transporte publico. LUGAR: Av. Del Olimpo y De la Illiada FECHA:Pinamar, Mayo de 2017</p>	<p>Esc 1:500</p>

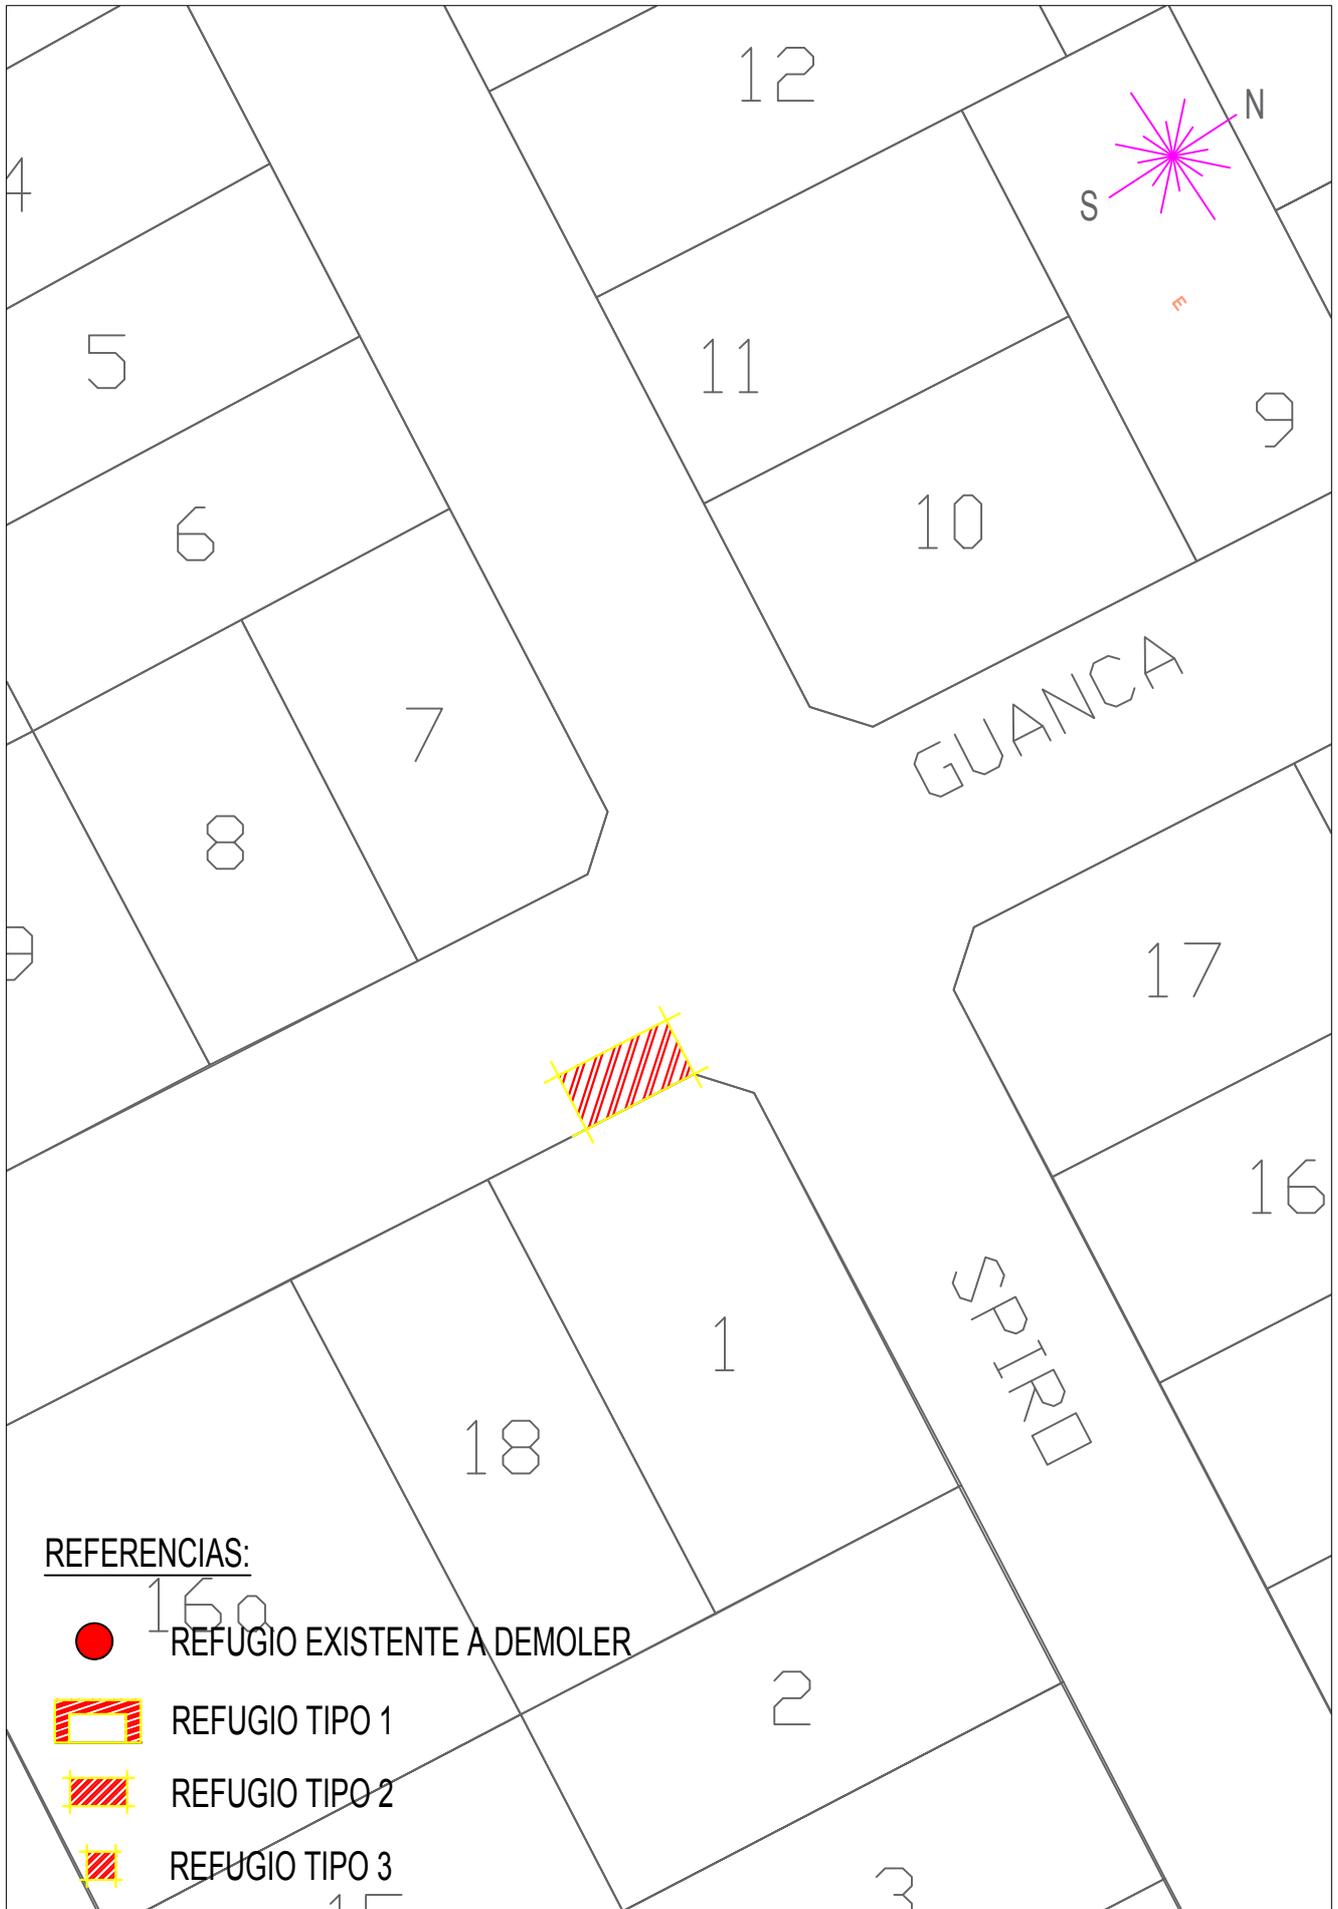

	<p>MUNICIPALIDAD DEL PARTIDO DE PINAMAR SECRETARÍA DE PLANEAMIENTO, PROYECTOS Y MEDIO AMBIENTE</p>	<p>PLANO <b>N° G-V1</b></p>
	<p>PROYECTO: Refugios para espera de transporte público. LUGAR: Calle Guanca y calle Spiro FECHA: Pinamar, Mayo de 2017</p>	<p>Esc 1:500</p>

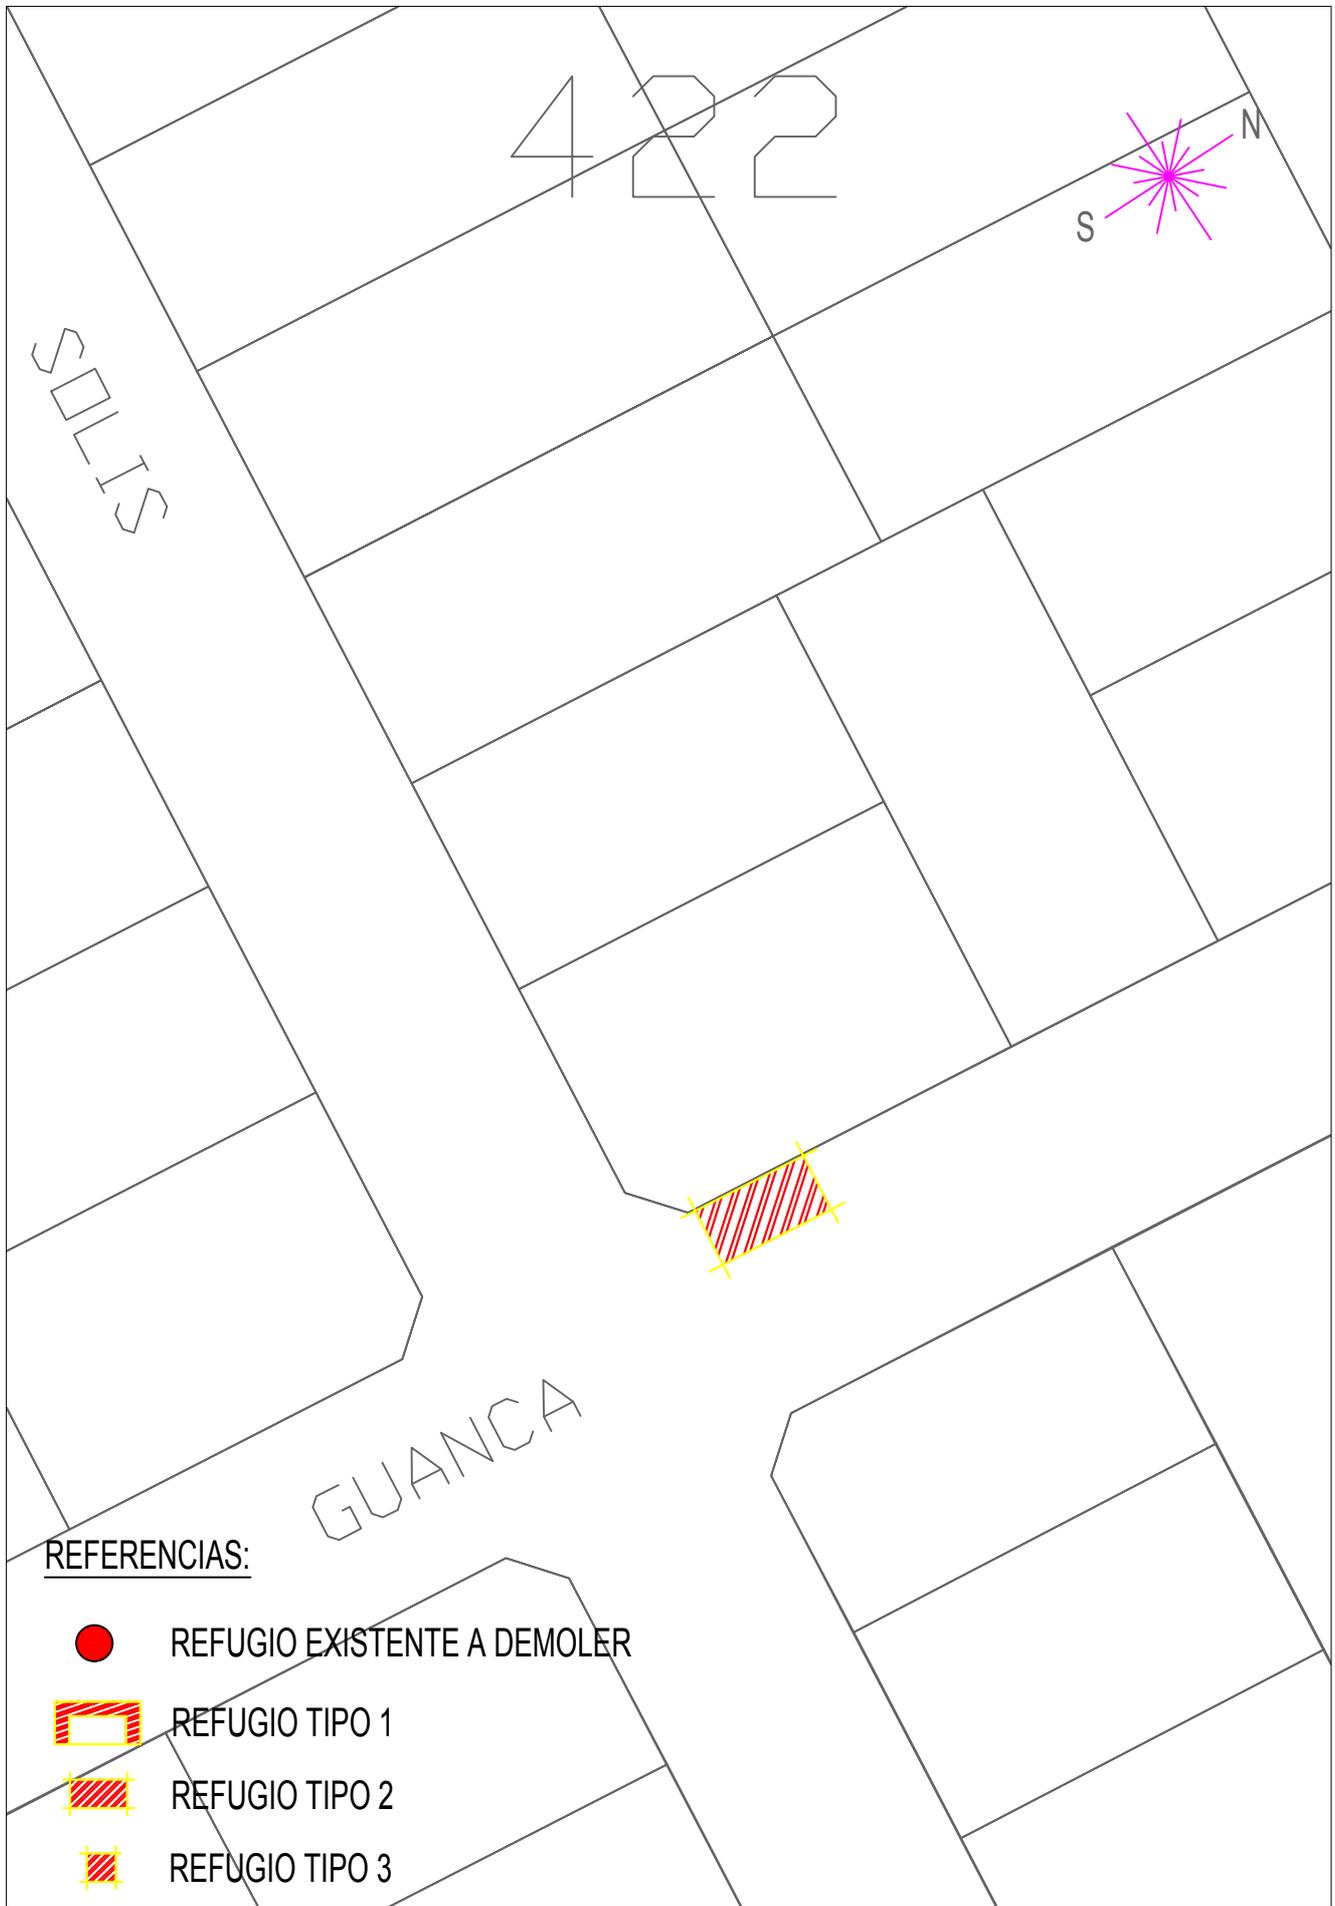

	<p>MUNICIPALIDAD DEL PARTIDO DE PINAMAR</p> <p>SECRETARÍA DE PLANEAMIENTO, PROYECTOS Y MEDIO AMBIENTE</p>	<p>PLANO</p> <p><b>Nº G-V2</b></p>
	<p>PROYECTO: Refugios para espera de transporte público.</p> <p>LUGAR: Calle Guanca y calle Solis</p> <p>FECHA: Pinamar, Mayo de 2017</p>	<p>Esc 1:500</p>

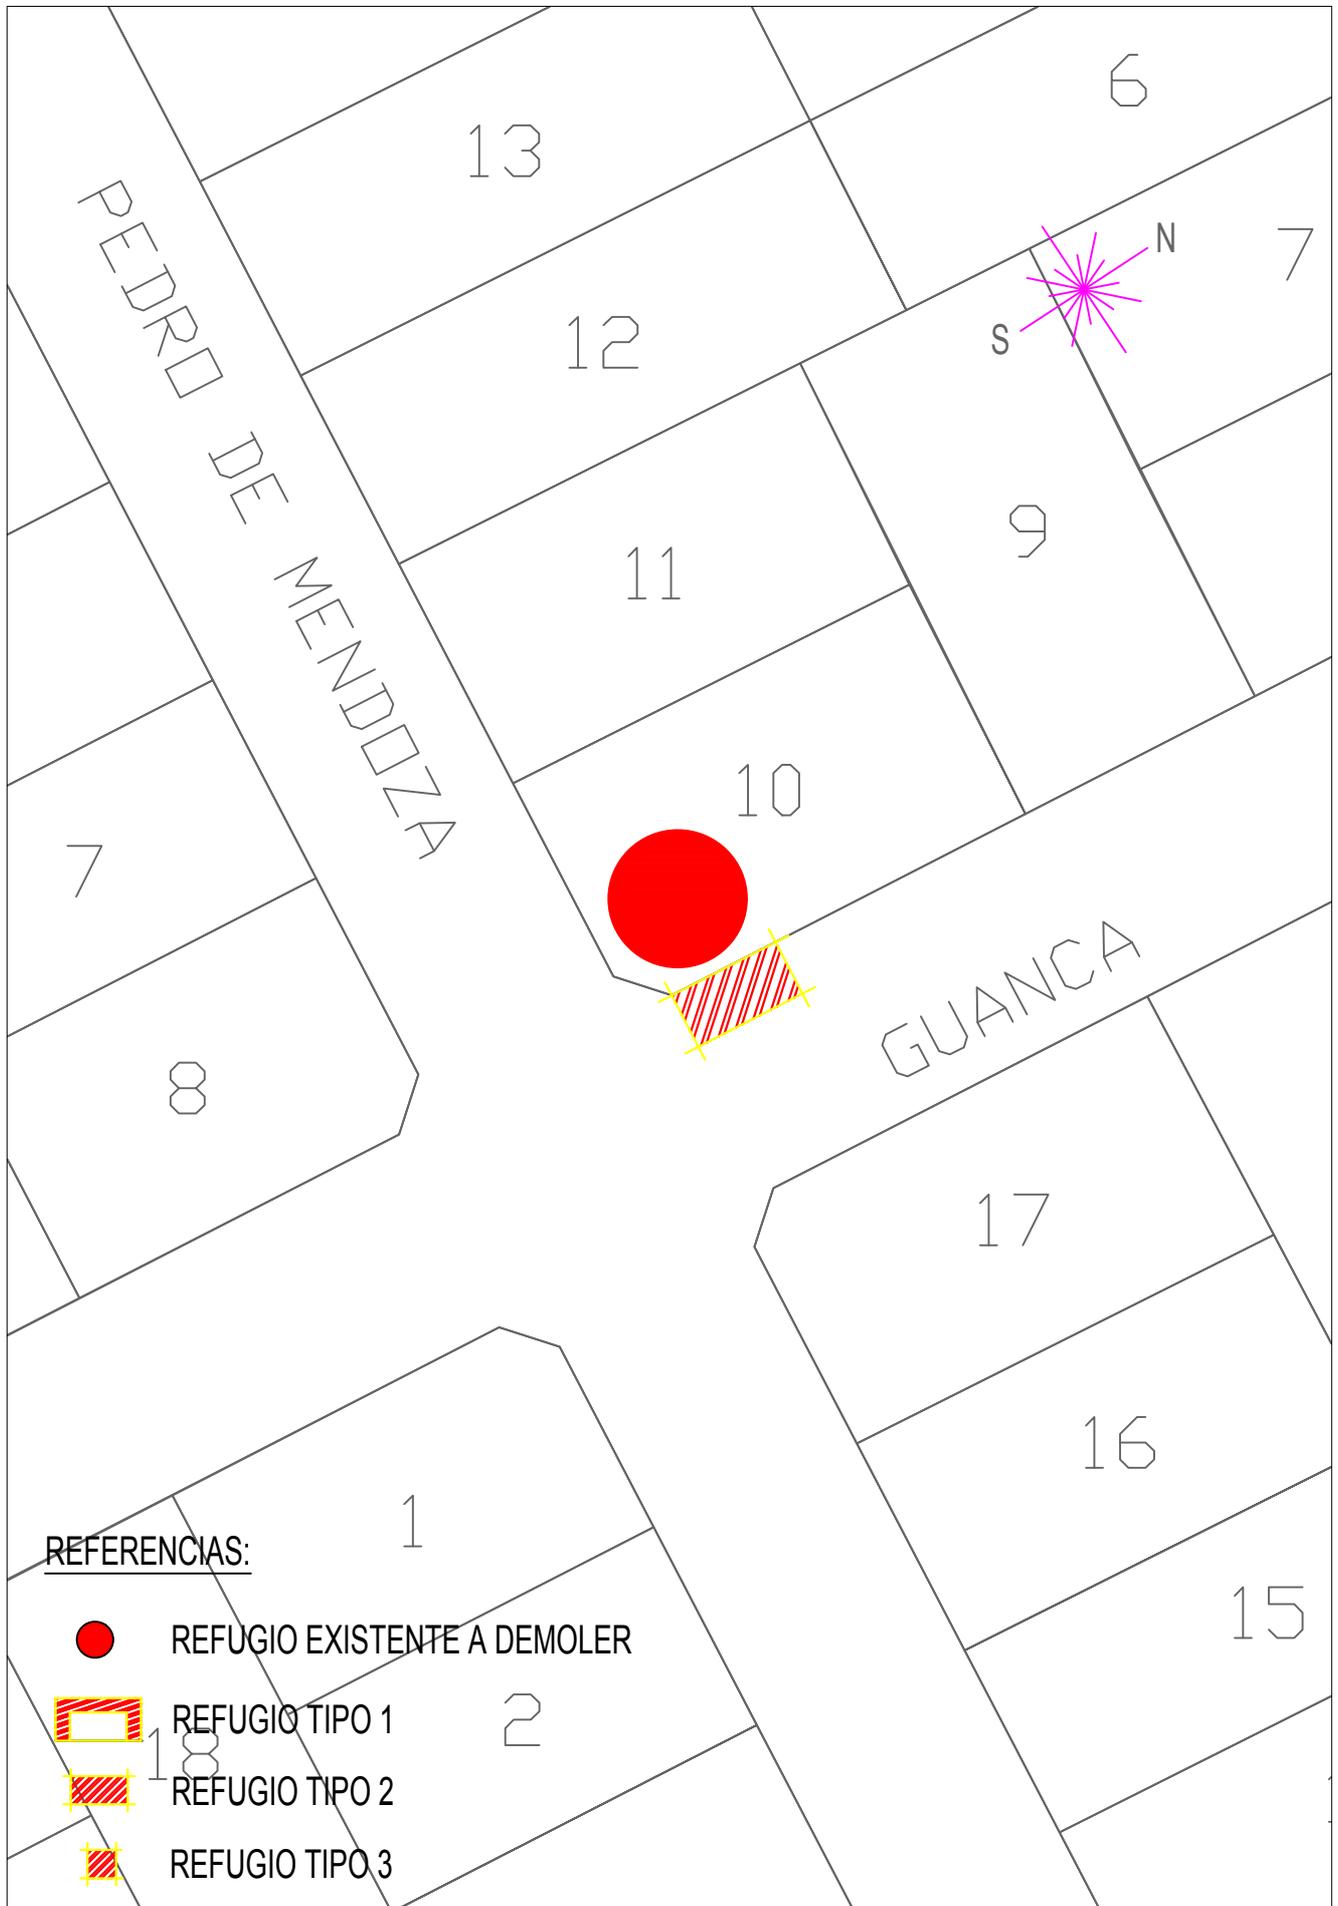

**REFERENCIAS:**


 REFUGIO EXISTENTE A DEMOLER

 REFUGIO TIPO 1

 REFUGIO TIPO 2

 REFUGIO TIPO 3

	<p>MUNICIPALIDAD DEL PARTIDO DE PINAMAR SECRETARÍA DE PLANEAMIENTO, PROYECTOS Y MEDIO AMBIENTE</p>	<p>PLANO <b>Nº G-V3</b></p>
	<p>PROYECTO:Refugios para espera de transporte publico. LUGAR: Calle Guanaca y Pedro de Mendoza FECHA:Pinamar, Mayo de 2017</p>	<p>Esc 1:500</p>

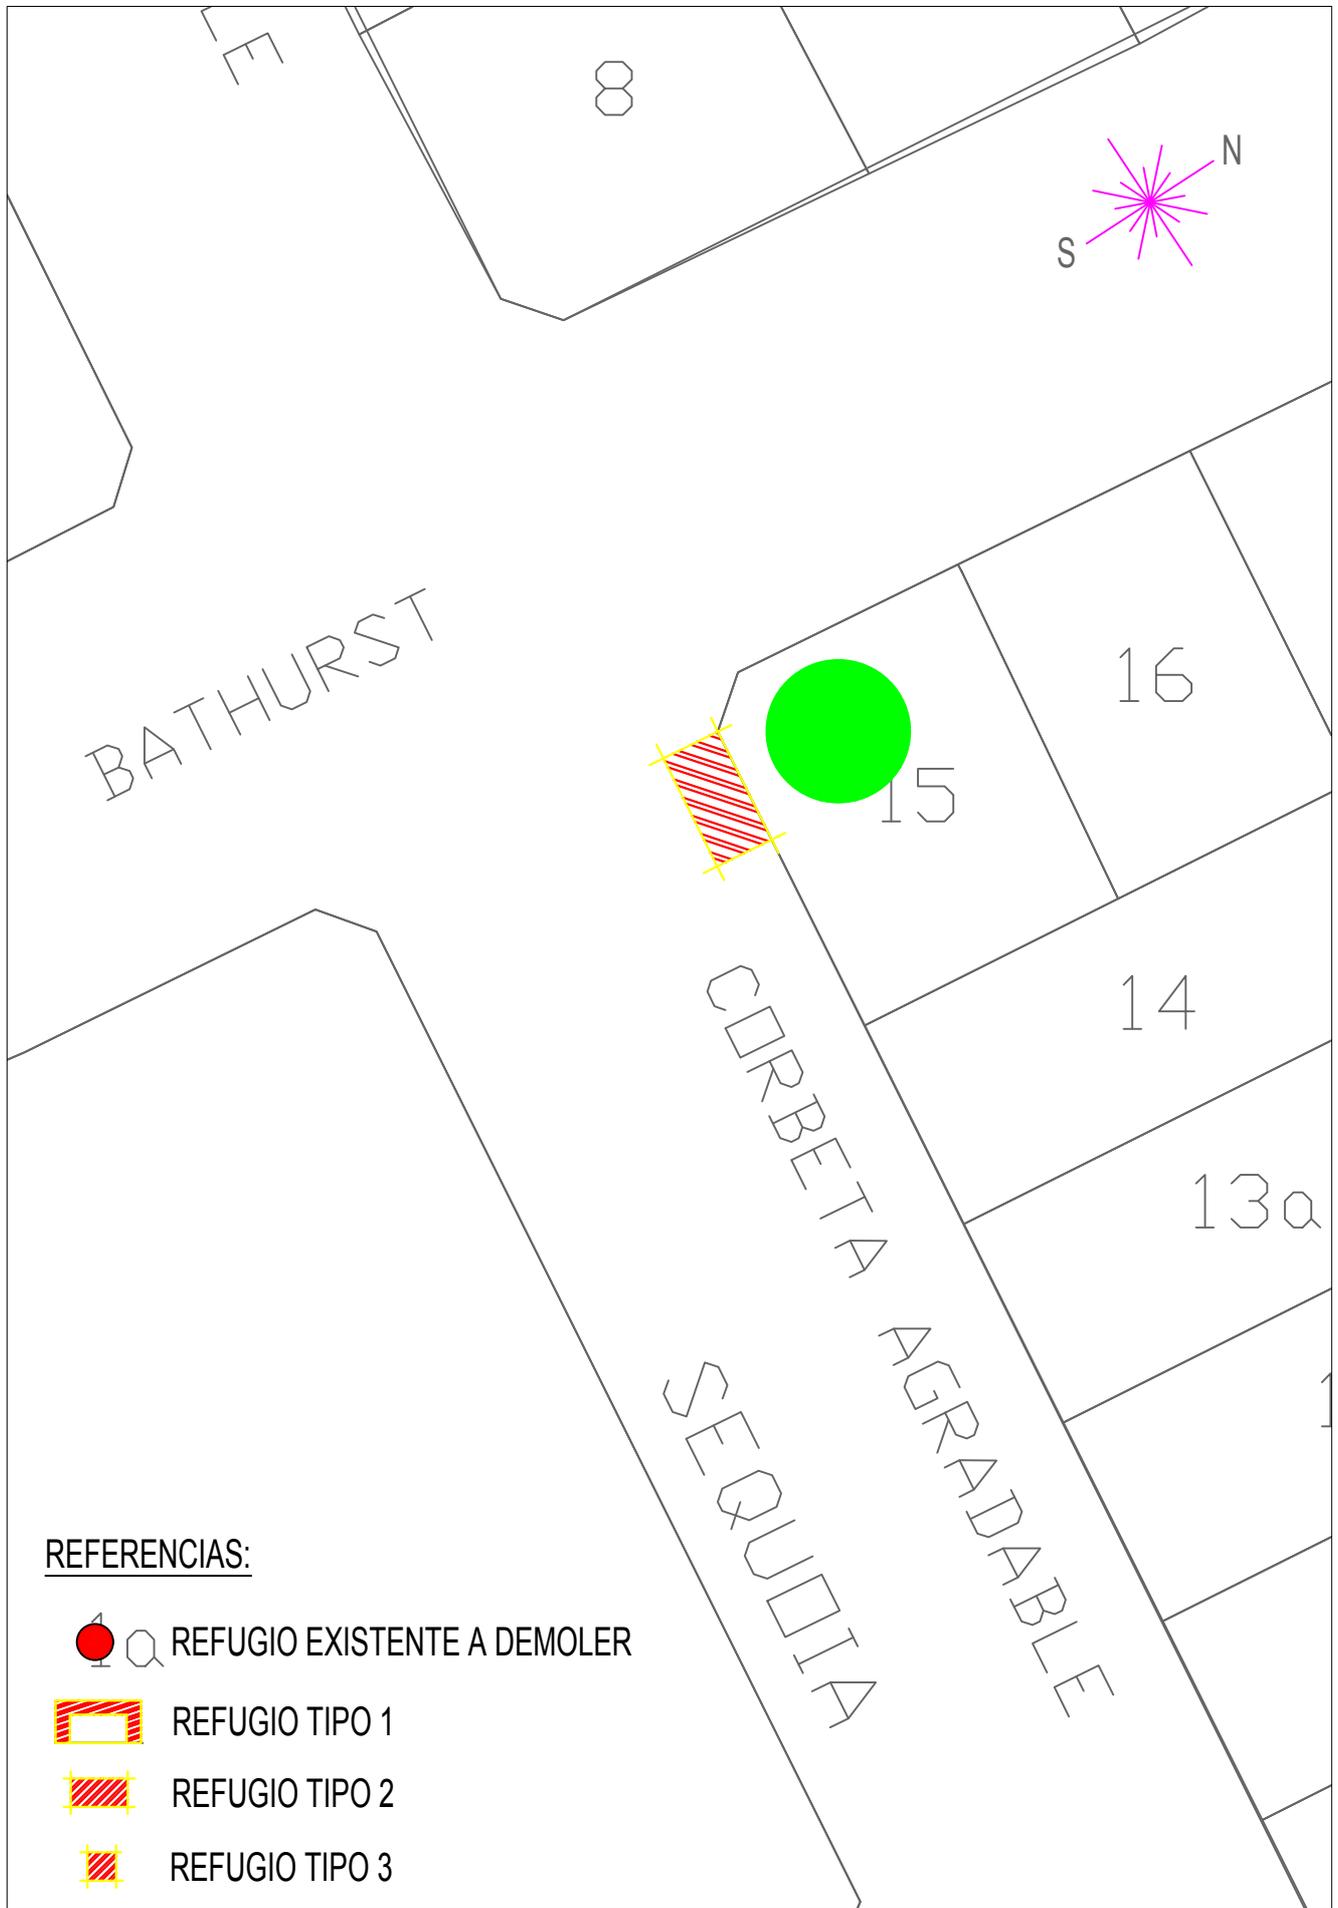

**REFERENCIAS:**

  REFUGIO EXISTENTE A DEMOLER

 REFUGIO TIPO 1

 REFUGIO TIPO 2

 REFUGIO TIPO 3




MUNICIPALIDAD DEL PARTIDO DE PINAMAR  
 SECRETARÍA DE PLANEAMIENTO, PROYECTOS Y MEDIO AMBIENTE

PROYECTO: Refugios para espera de transporte público.  
 LUGAR: Calle Corbета agradable y Av, Bathurst  
 FECHA: Pinamar, Mayo de 2017

PLANO  
**Nº G-V4**

Esc 1:500

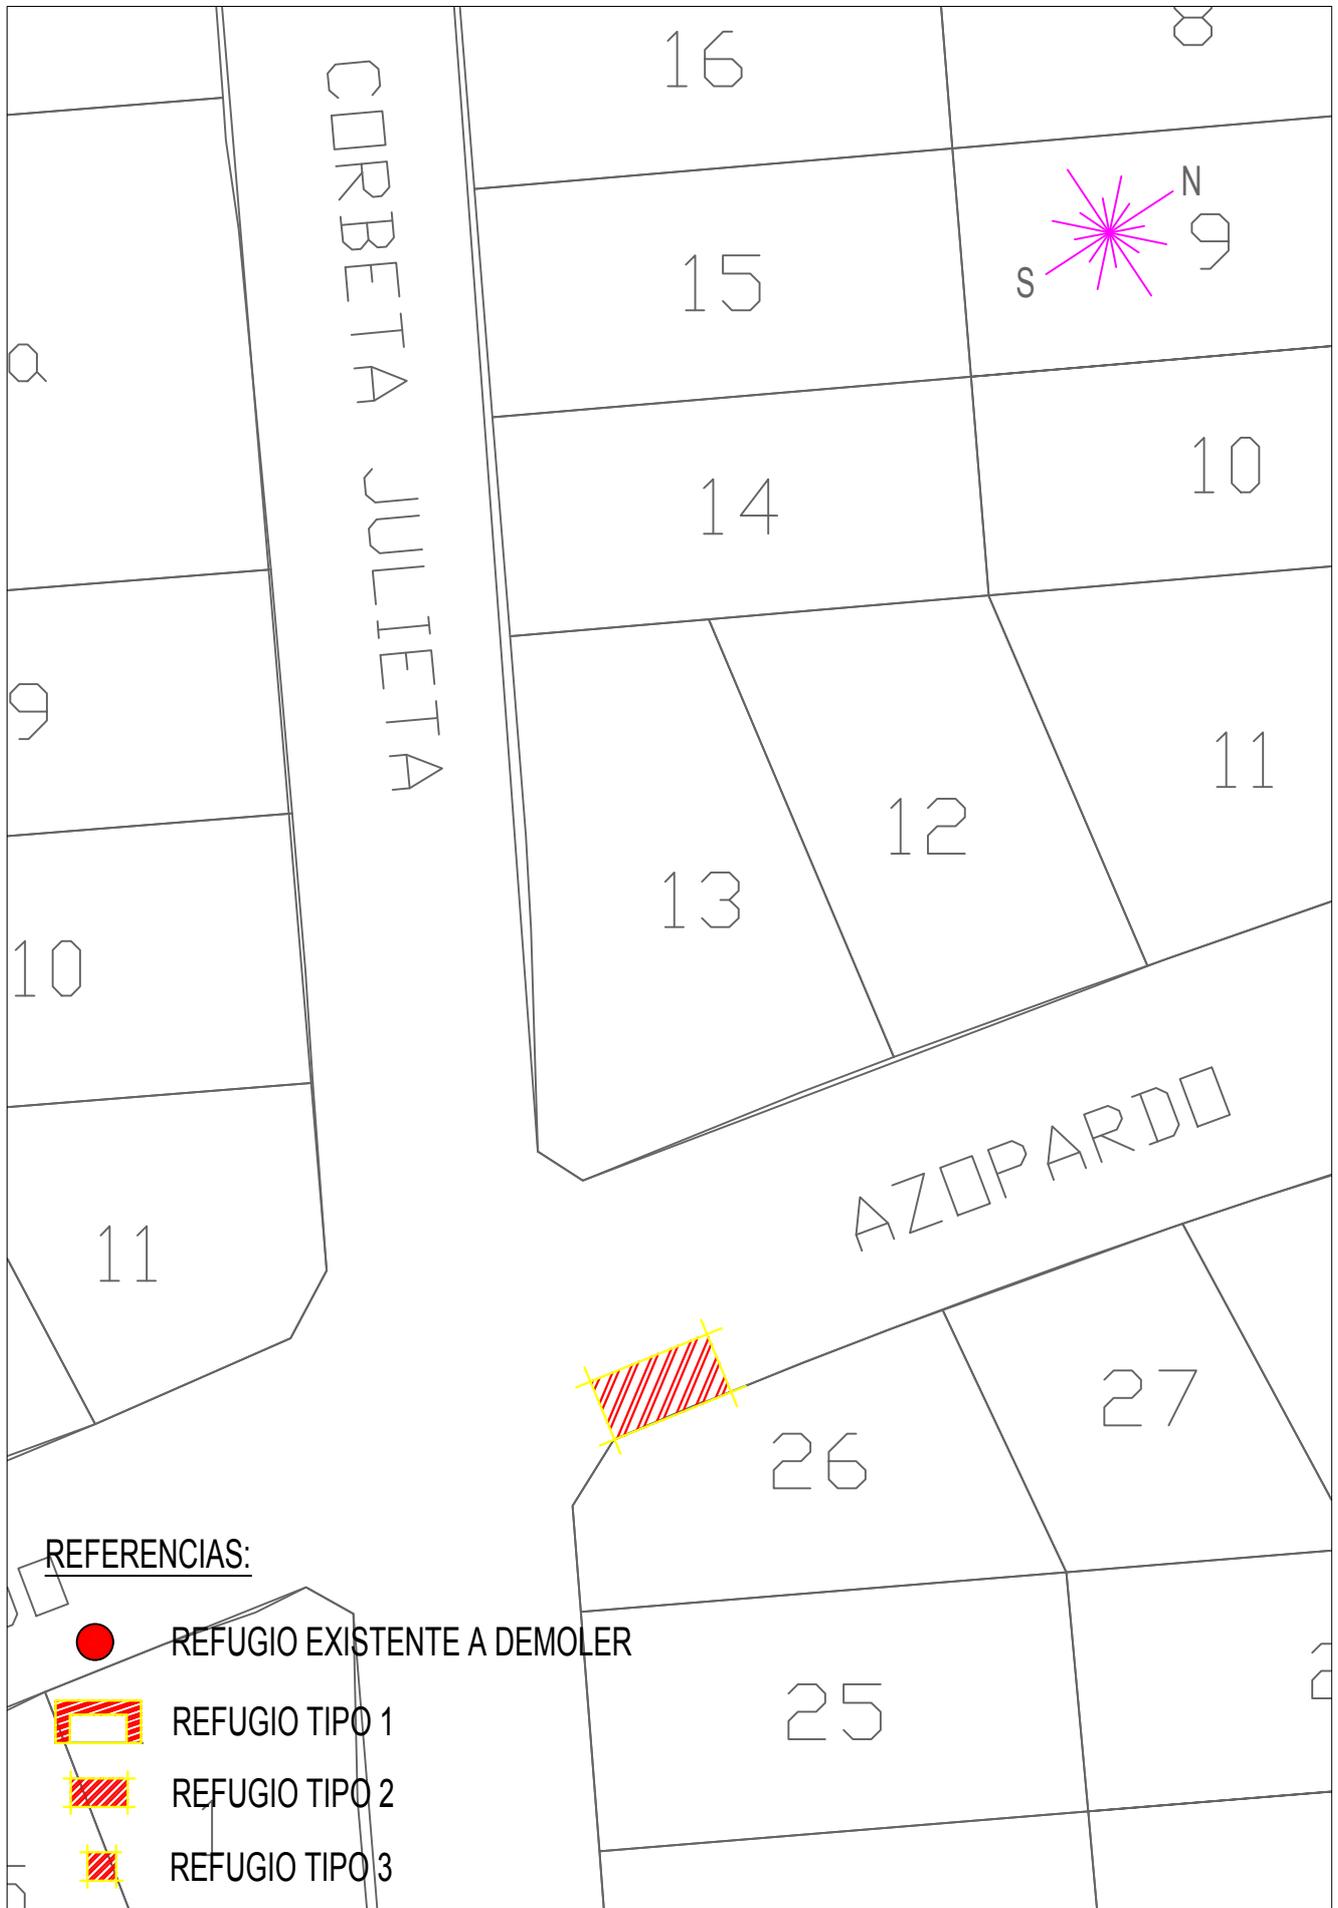

**REFERENCIAS:**

 REFUGIO EXISTENTE A DEMOLER

 REFUGIO TIPO 1

 REFUGIO TIPO 2

 REFUGIO TIPO 3




MUNICIPALIDAD DEL PARTIDO DE PINAMAR  
SECRETARÍA DE PLANEAMIENTO, PROYECTOS Y MEDIO AMBIENTE

PLANO  
Nº G-V5

PROYECTO: Refugios para espera de transporte publico.  
LUGAR: Calle Azopardo y Cobeta julieta.  
FECHA: Pinamar, Mayo de 2017

Esc 1:500

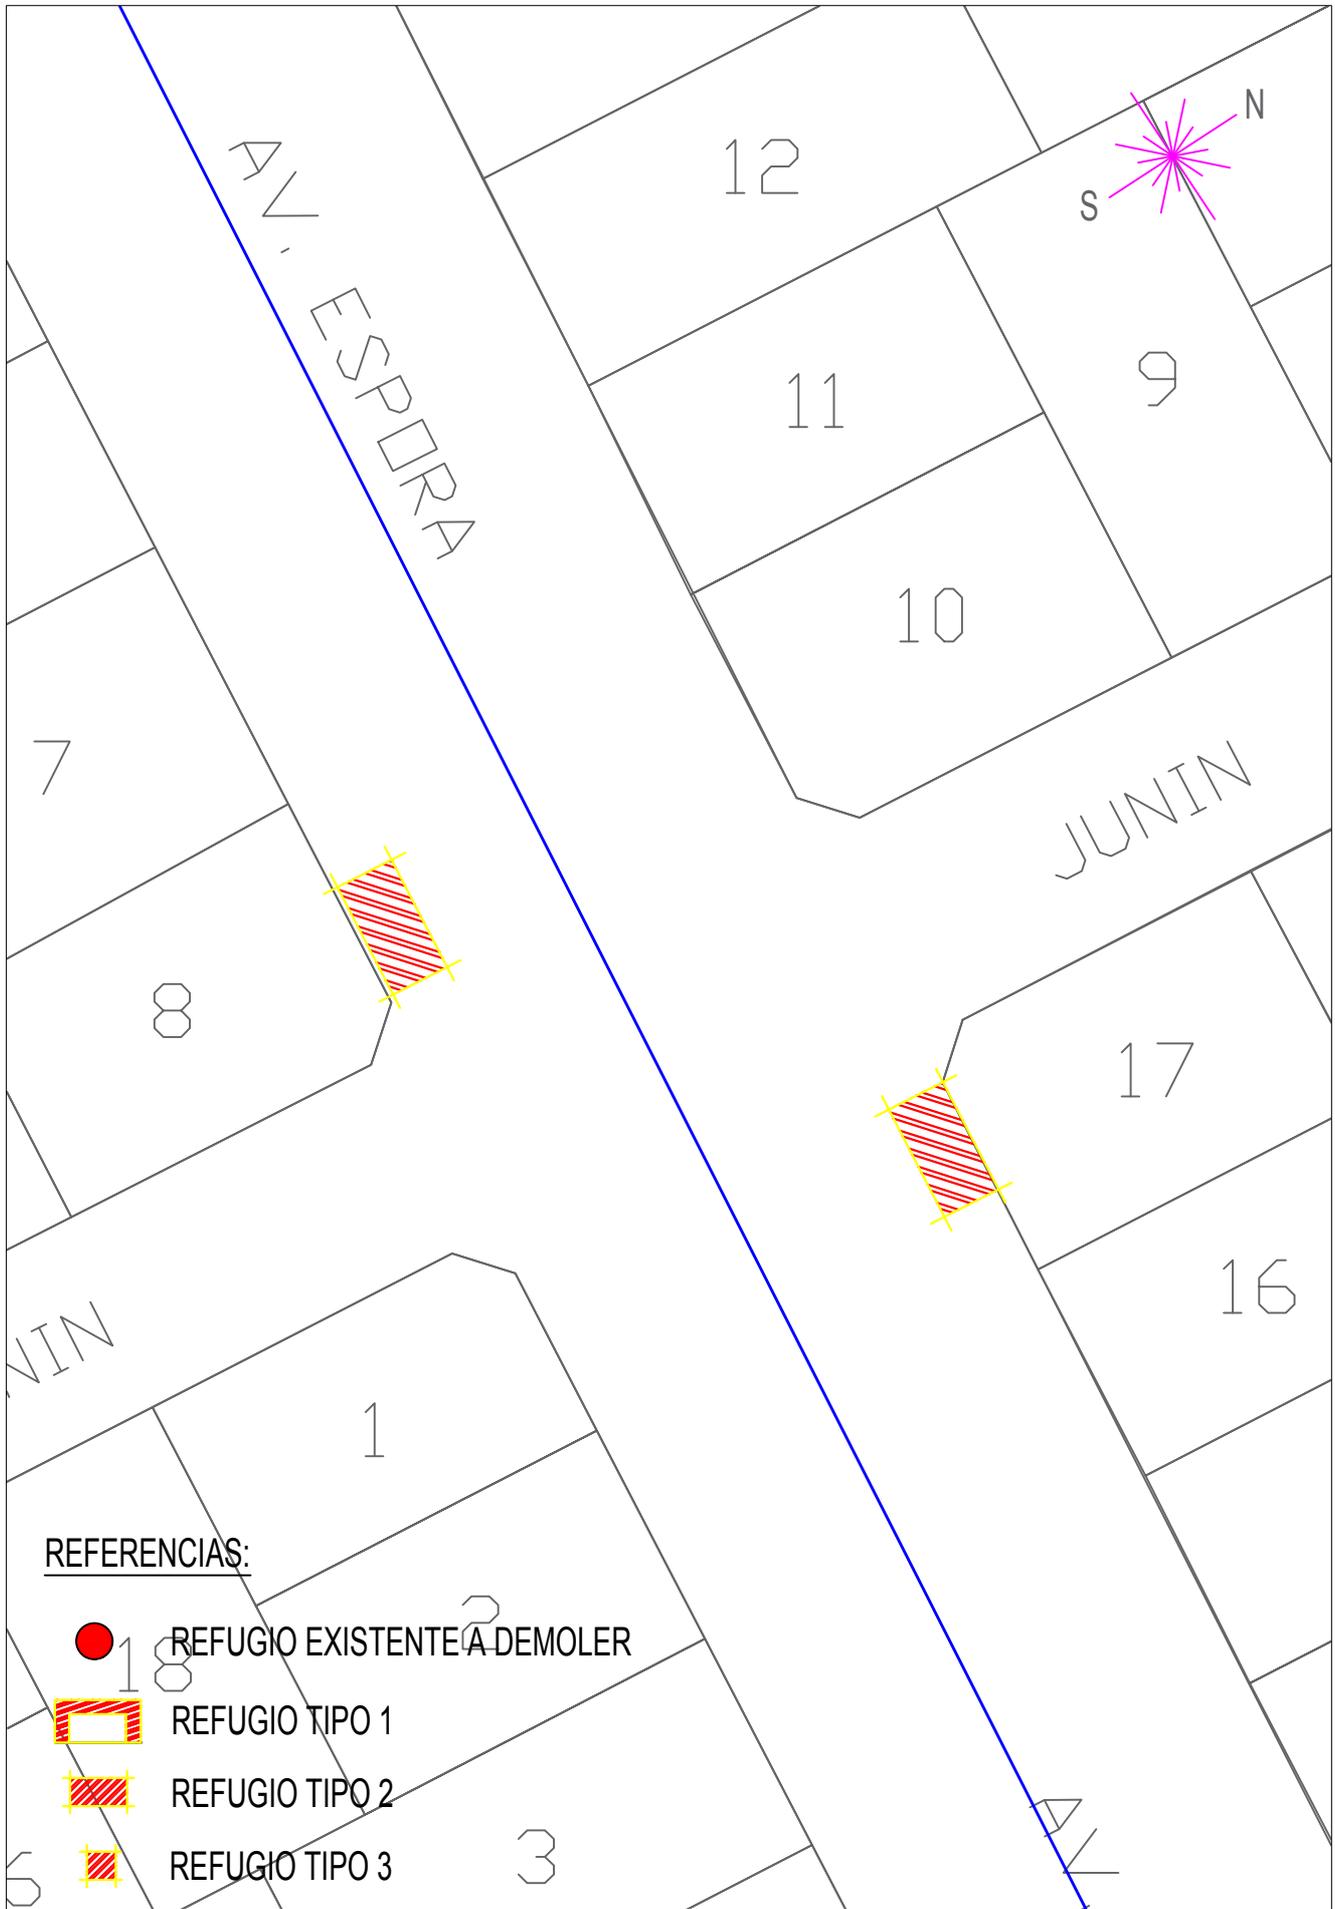

**REFERENCIAS:**



REFUGIO EXISTENTE A DEMOLER



REFUGIO TIPO 1



REFUGIO TIPO 2



REFUGIO TIPO 3


	<p>MUNICIPALIDAD DEL PARTIDO DE PINAMAR SECRETARÍA DE PLANEAMIENTO, PROYECTOS Y MEDIO AMBIENTE</p>	<p>PLANO <b>N° G-V6</b></p>
	<p>PROYECTO: Refugios para espera de transporte público. LUGAR: Calle Espora y calle Junin FECHA: Pinamar, Mayo de 2017</p>	<p>Esc 1:500</p>



**REFERENCIAS:**

-  REFUGIO EXISTENTE A DEMOLER
-  REFUGIO TIPO 1
-  REFUGIO TIPO 2
-  REFUGIO TIPO 3

	<p>MUNICIPALIDAD DEL PARTIDO DE PINAMAR SECRETARÍA DE PLANEAMIENTO, PROYECTOS Y MEDIO AMBIENTE</p>	<p>PLANO <b>Nº G-V7</b></p>
	<p>PROYECTO: Refugios para espera de transporte publico. LUGAR: Av. Espora y calle Loria FECHA: Pinamar, Mayo de 2017</p>	<p>Esc 1:500</p>

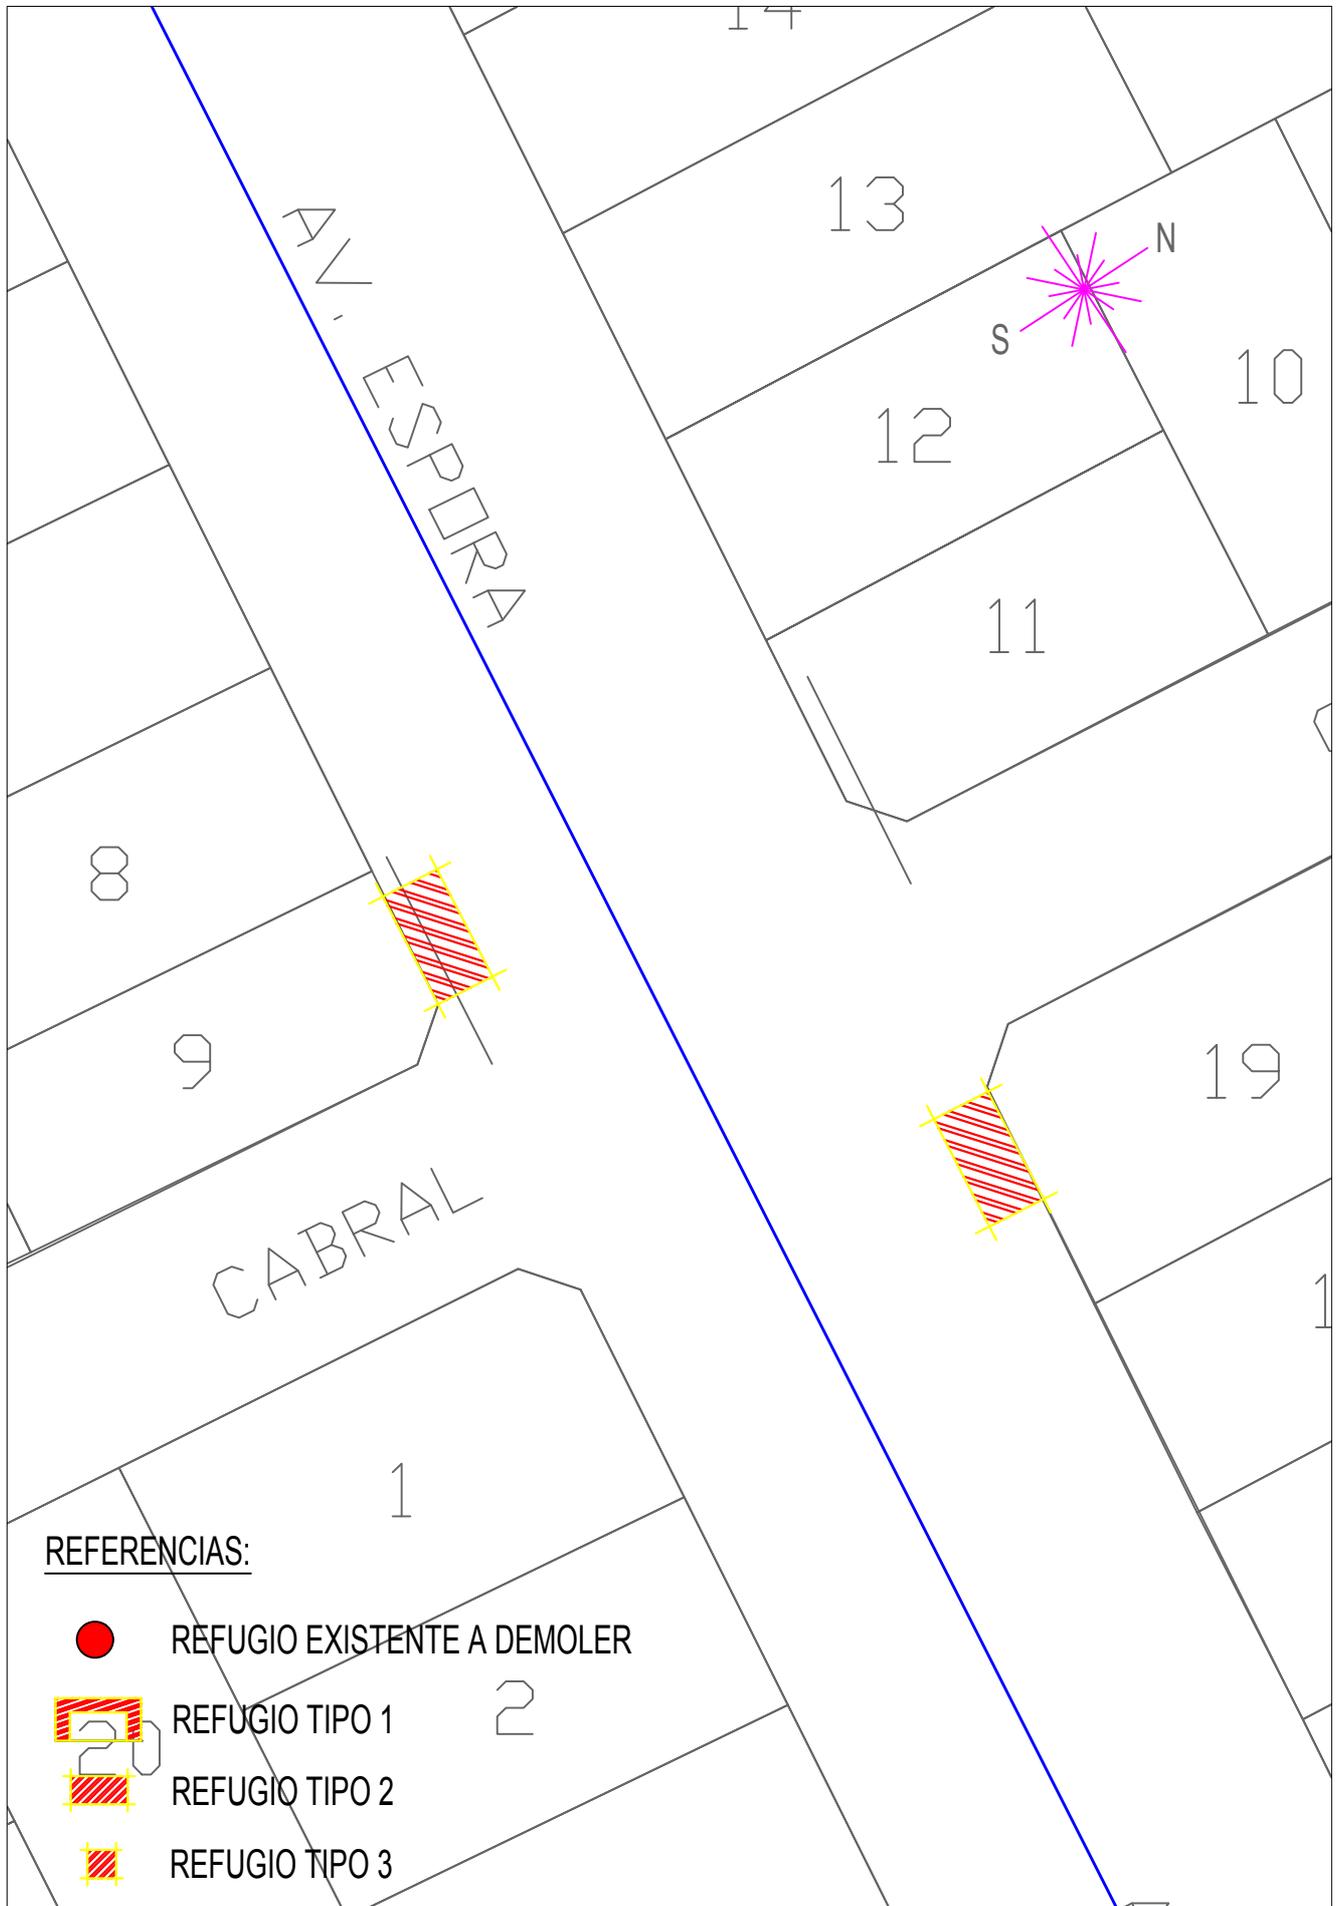

**REFERENCIAS:**

 REFUGIO EXISTENTE A DEMOLER

 REFUGIO TIPO 1

 REFUGIO TIPO 2

 REFUGIO TIPO 3




MUNICIPALIDAD DEL PARTIDO DE PINAMAR  
SECRETARÍA DE PLANEAMIENTO, PROYECTOS Y MEDIO AMBIENTE

PLANO  
**Nº G-V8**

PROYECTO: Refugios para espera de transporte publico.  
LUGAR: Av. Espora y Calle Cabral  
FECHA: Pinamar, Mayo de 2017

Esc 1:500

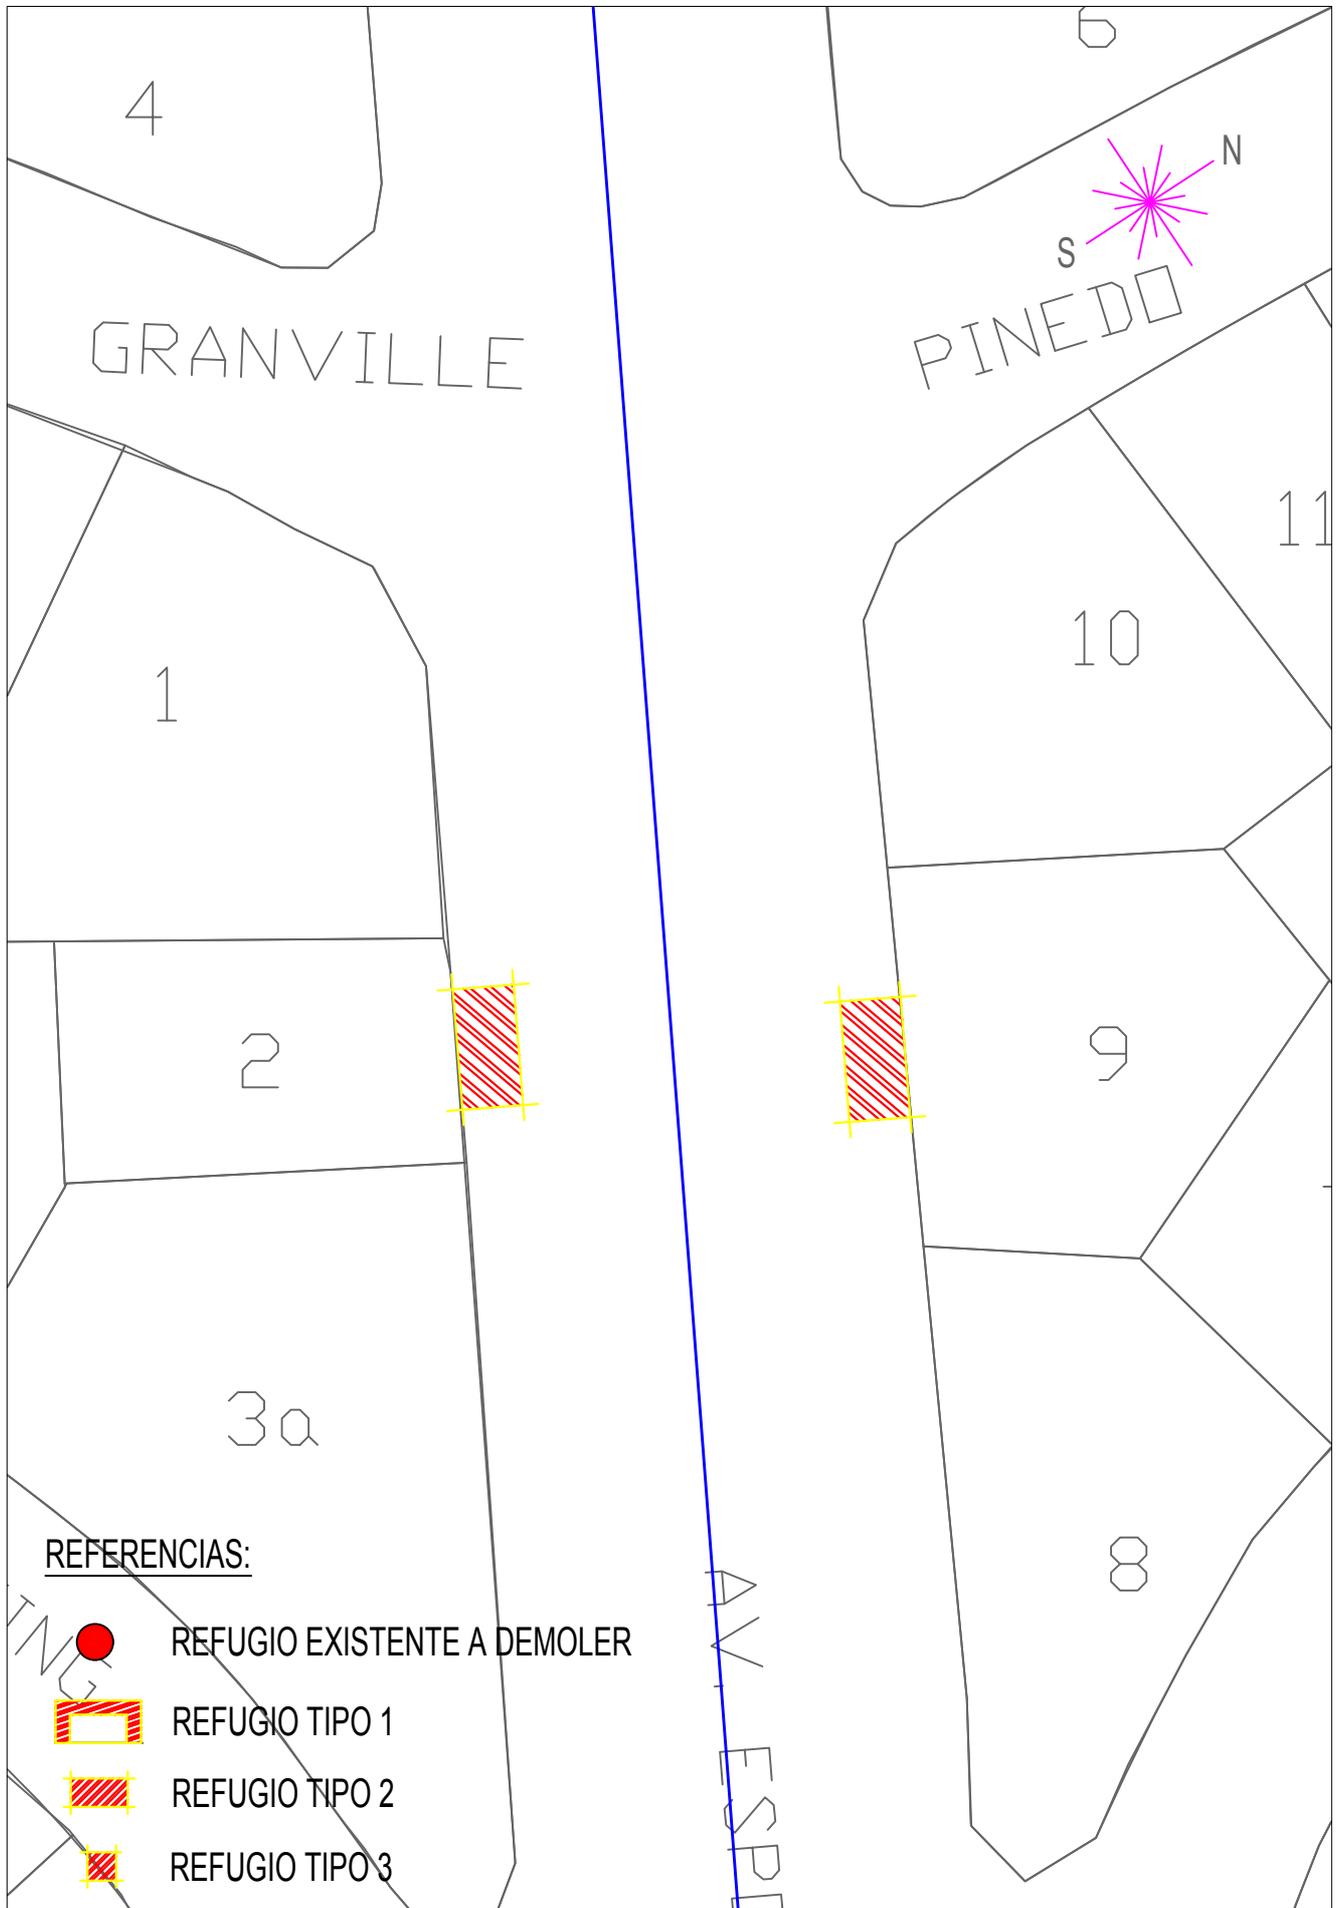

	<p>MUNICIPALIDAD DEL PARTIDO DE PINAMAR</p> <p>SECRETARÍA DE PLANEAMIENTO, PROYECTOS Y MEDIO AMBIENTE</p>	<p>PLANO</p> <p><b>Nº G-V9</b></p>
	<p>PROYECTO: Refugios para espera de transporte publico.</p> <p>LUGAR: Av. Espora y Calle Grandville</p> <p>FECHA: Pinamar, Mayo de 2017</p>	<p>Esc 1:500</p>