


Q. JORGE BUNGE

AV. ARQ. JORGE BUNGE

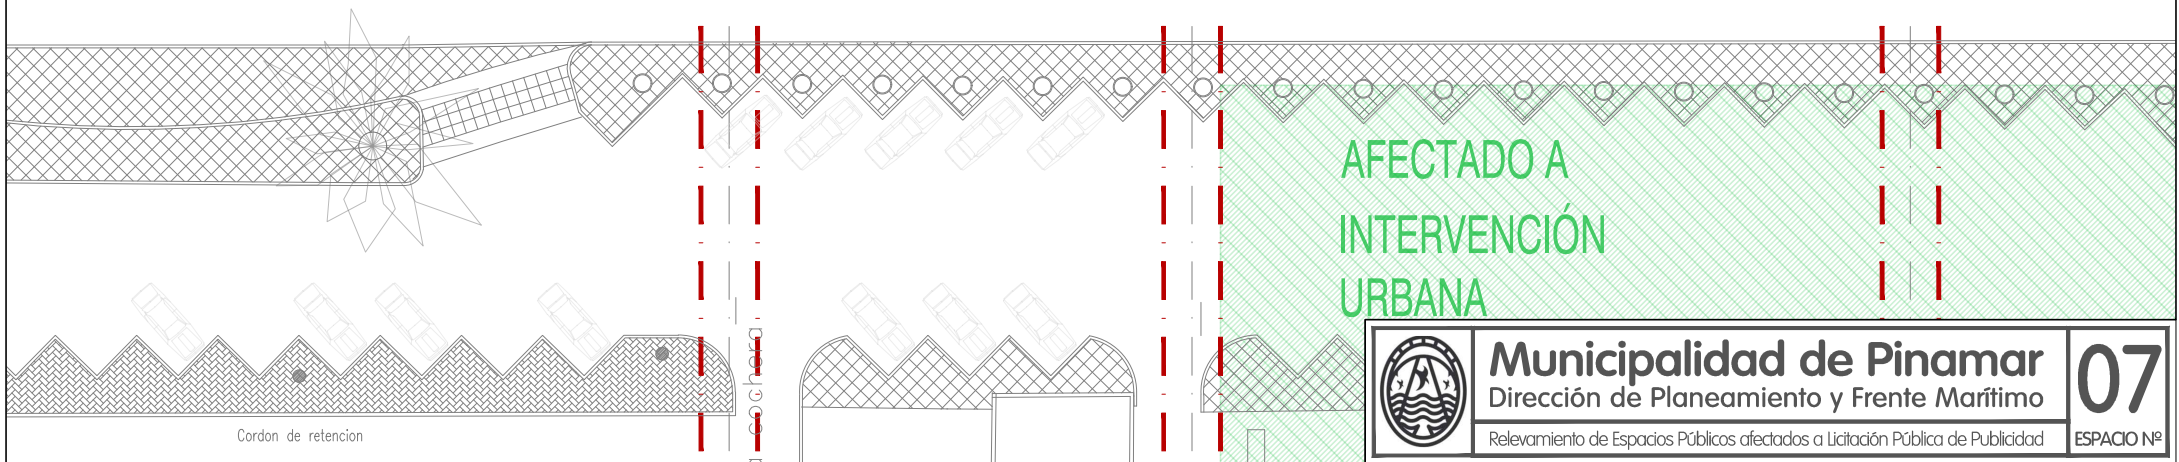

	Municipalidad de Pinar del Rio Dirección de Planeamiento y Frente Marítimo	07 ESPACIO Nº	
	Relevamiento de Espacios Públicos afectados a Licitación Pública de Publicidad		