


TRAMO EN ESTUDIO: Batallón 2 de Infantería - Guardias Nacionales de Junín (Entre Acceso García Salinas y División Norte) - EXISTENTE Y PROYECTO

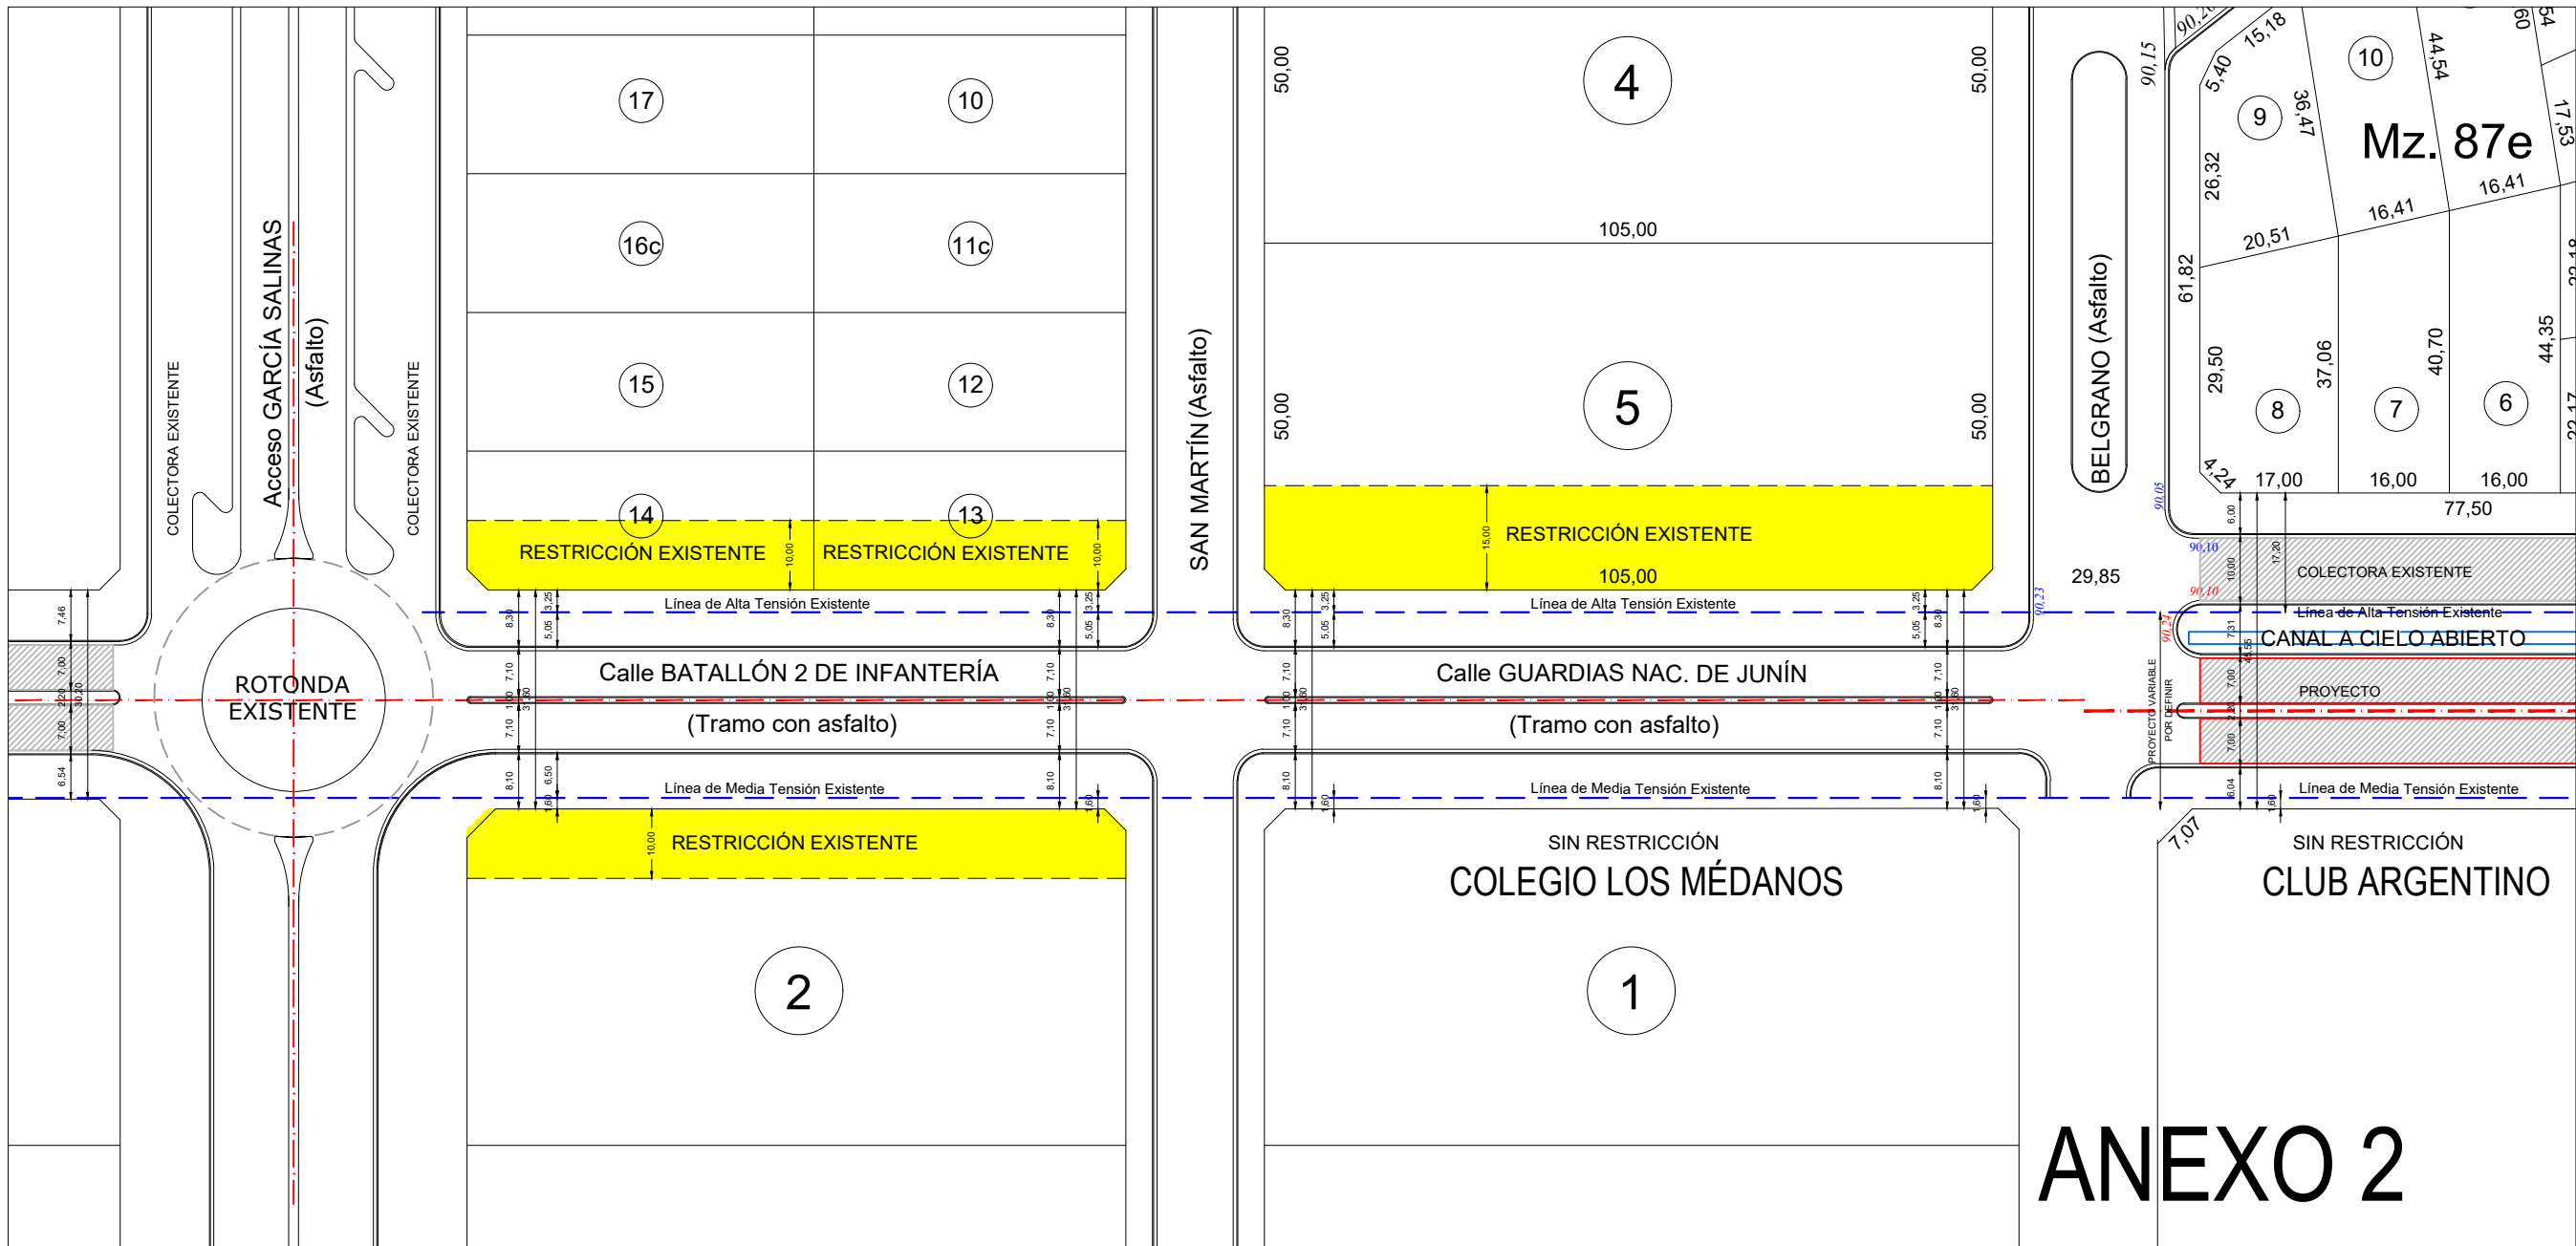

RESTRICCIONES EXISTENTES: Batallón 2 de Infantería - Guardias Nacionales de Junín (Entre Acceso García Salinas y Belgrano)

ANEXO 2

NOTA: Esquema indicativo, con medidas a confirmar con la redacción del proyecto ejecutivo.

BATALLÓN 2 DE INFANTERÍA - GUARDIAS NACIONALES DE JUNÍN
Entre Acceso García Salinas y División Norte

Estudio de restricciones al dominio
Anteproyecto planimétrico de calzadas

AÑO: 2020
ESCALA:
sin escala