



PROPIETARIO
MUNICIPALIDAD DE PINAMAR

ARQUITECTO
OFICINA DE PLAN. URB.
MARTIN ALVAREZ ARQ.

TITULO DEL PROYECTO
AV. ESPORA RECONVERSION DE ESP. PUBLICO
VALERIA DEL MAR – MUNIC. DE PINAMAR – BS. AS.



ESCALAS
s/e
ORIGINALES A1

GRAFICA

NOMBRE DEL PLANO:
SECTOR PINZÓN PLAZA
RENDER

FECHA:
OCT.2017
NOMBRE FICHERO:
RENDER

CAPITULO
02.00
HOJA.Q1...DE.01..

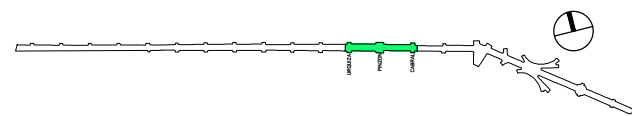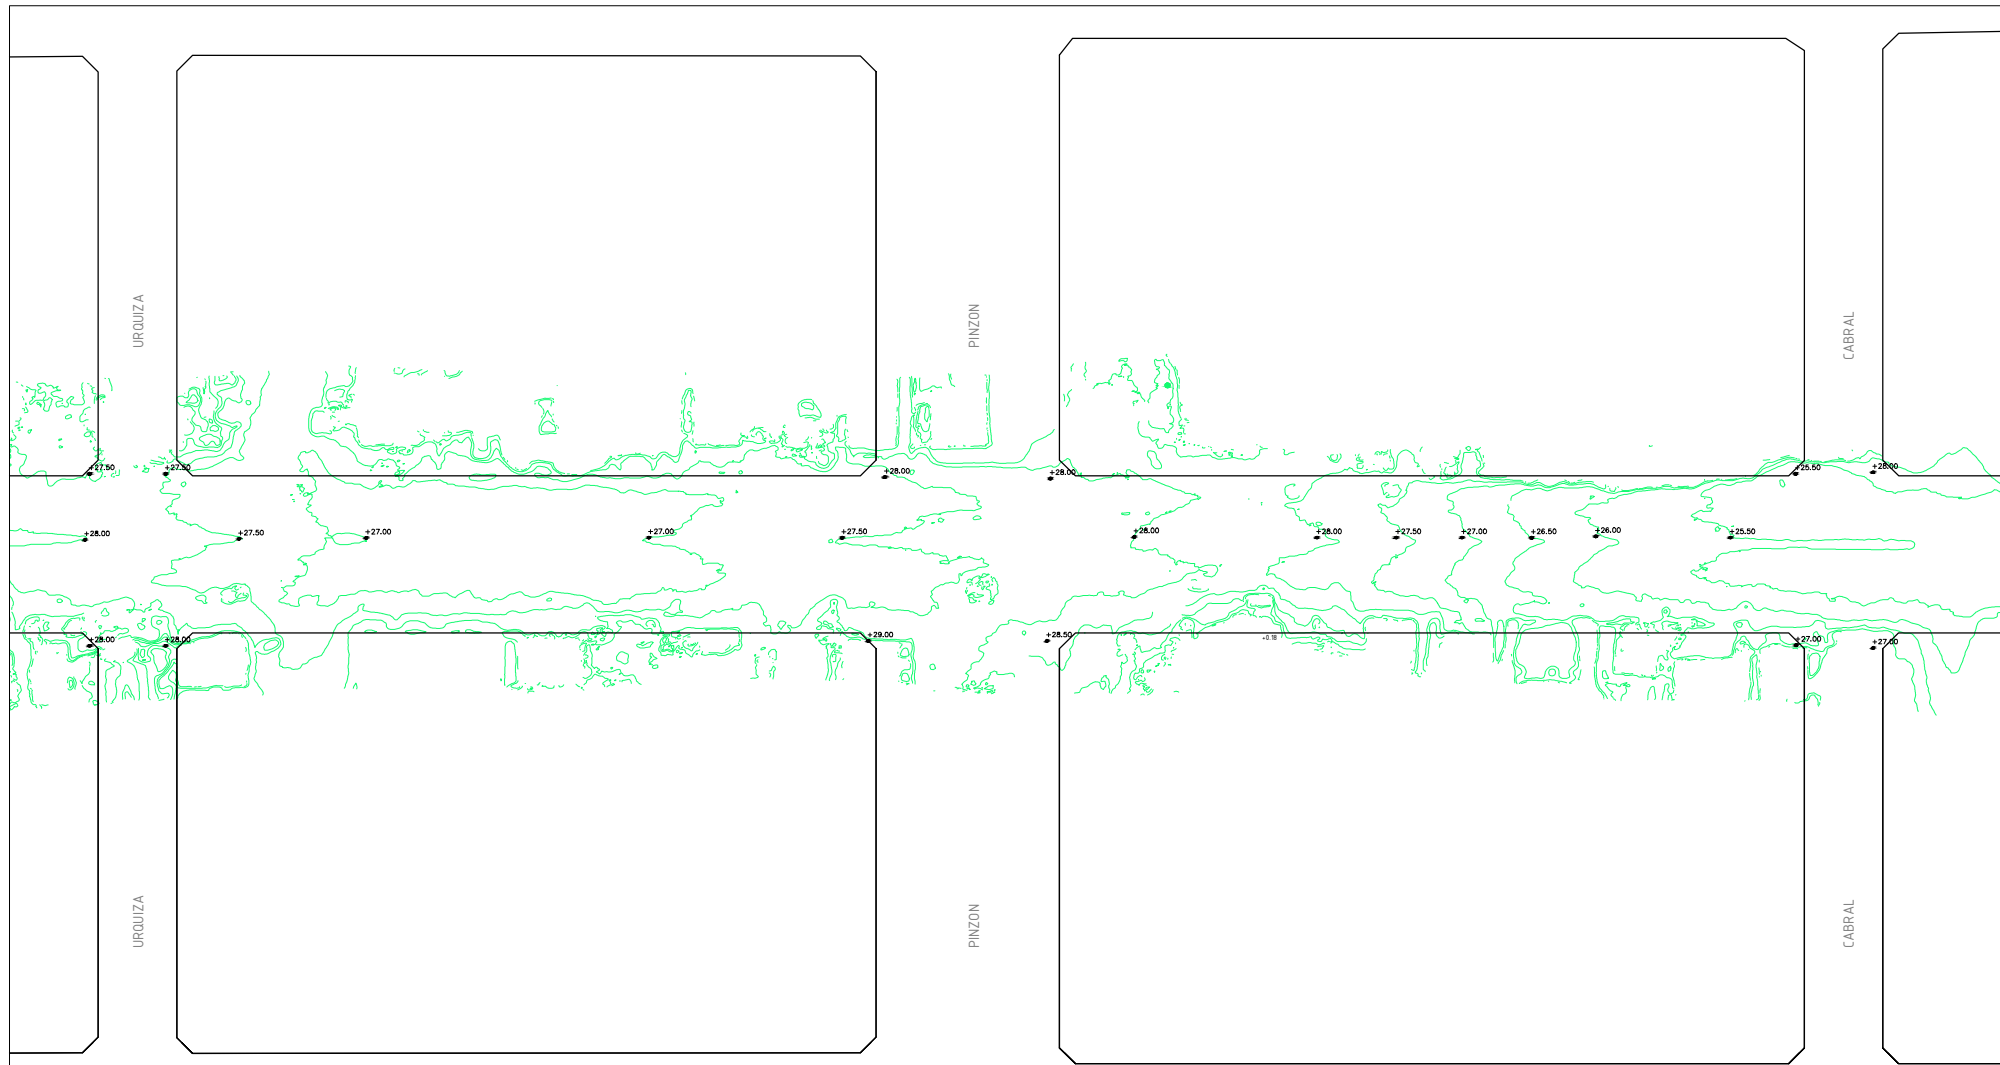

PROPIETARIO
MUNICIPALIDAD DE PINAMAR

ARQUITECTO
OFICINA DE PLAN. URB.
MARTIN ALVAREZ ARQ.


TITULO DEL PROYECTO
AV. ESPORA RECONVERSION DE ESP. PUBLICO
VALERIA DEL MAR - MUNIC. DE PINAMAR - BS. AS.

ESCALAS
1/500
ORIGINALES A1
0 10 20 30
ESCALA GRAFICA

NOMBRE DEL PLANO:
PLANOS DE REPRESENTACION GEOMETRICA
PLANTA CONJUNTO
SECTOR PINZON

FECHA:
OCTUBRE.2017
NOMBRE FICHERO:
01A01F01

CAPITULO
02.01
FULL...01...DE...01.

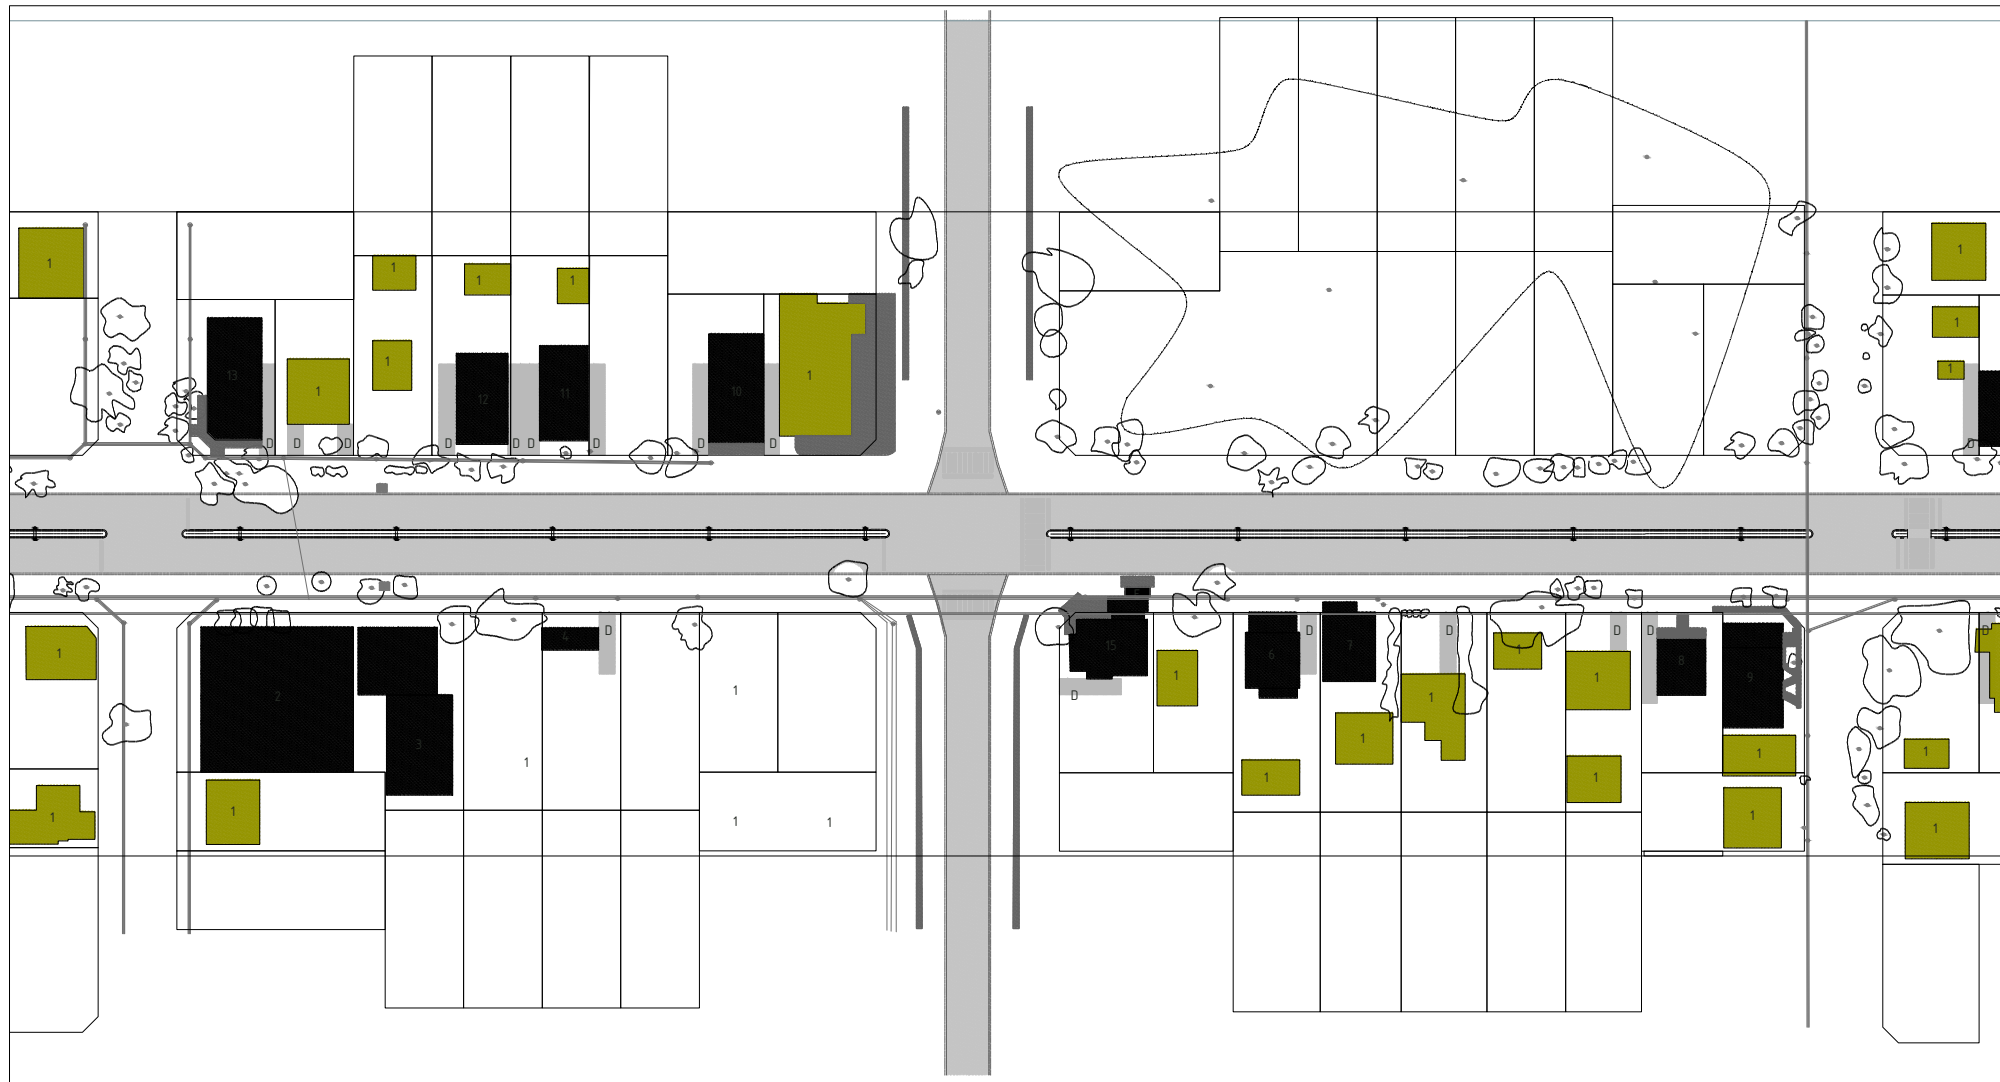

U USO DE PARCELAS

- 1. VIVIENDA
- 2. CANCHA DE PADDLE
- 3. LOCAL COMERCIAL PB + VIVIENDA PA
- 4. LAVADERO
- 5. ROTICERIA PB + VIVIENDA PA
- 6. MERCERIA PA + VIVIENDA PA
- 7. ROTICERIA + COMERCIO TV
- 8. LAVADERO + VIVIENDA PA
- 9. VERDULERIA + VIVIENDA PA
- 10. VETERINARIA PB + VIVIENDA PA
- 11. LOTERIA + PANADERIA PB + VIVIENDA PA
- 12. CASA DE REPUESTOS PB + VIVIENDA PA
- 13. COMERCIO
- 14. POLIBIBRO PB + VIVIENDA PA
- 15. ROTICERIA + VIVIENDA PA


U USO DE ESPACIO PUBLICO

- A. PARADA COLECTIVO
- B. PARQUE DE JUEGOS
- C. ESTACIONAMIENTO
- D. ENTRADA GARAGE
- E. PUESTO DE DIARIOS

E ELEMENTOS

- ☞ LUMINARIA PRIVADA
- ↓ LUMINARIA EXISTENTE
- TRONCO DE LUZ
- ARBOL EXISTENTE
- COMERCIO

- USO PUBLICO S/ LM
- PAVIMENTO
- CORDON CUNETTA
- VEREDA CONSTRUIDA
- TAPAS DE INSPECCION

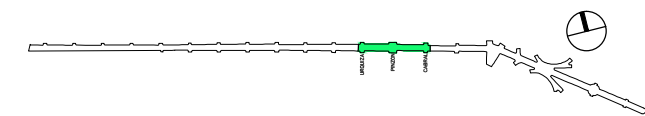

PROPIETARIO
MUNICIPALIDAD DE PINAMAR

ARQUITECTO
OFICINA DE PLAN. URB.
MARTIN ALVAREZ ARQ.



TITULO DEL PROYECTO
AV. ESPORA RECONVERSION DE ESP. PUBLICO
VALERIA DEL MAR – MUNIC. DE PINAMAR – BS. AS.

ESCALAS
1/500
ORIGINALES A1
0 10 20 30
ESCALA GRAFICA




NOMBRE DEL PLANO:
PLANOS DE REPRESENTACION GEOMETRICA
PLANTA CONJUNTO
SECTOR PINZON

FECHA:
OCTUBRE.2017
NOMBRE FICHERO:
02A01F01



CAPITULO
02
FULL..01...DE..01.

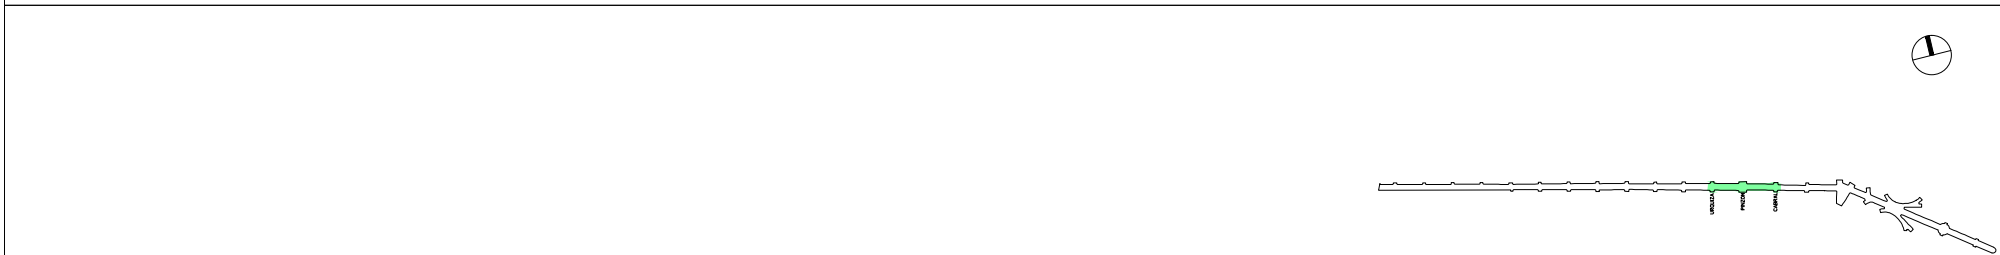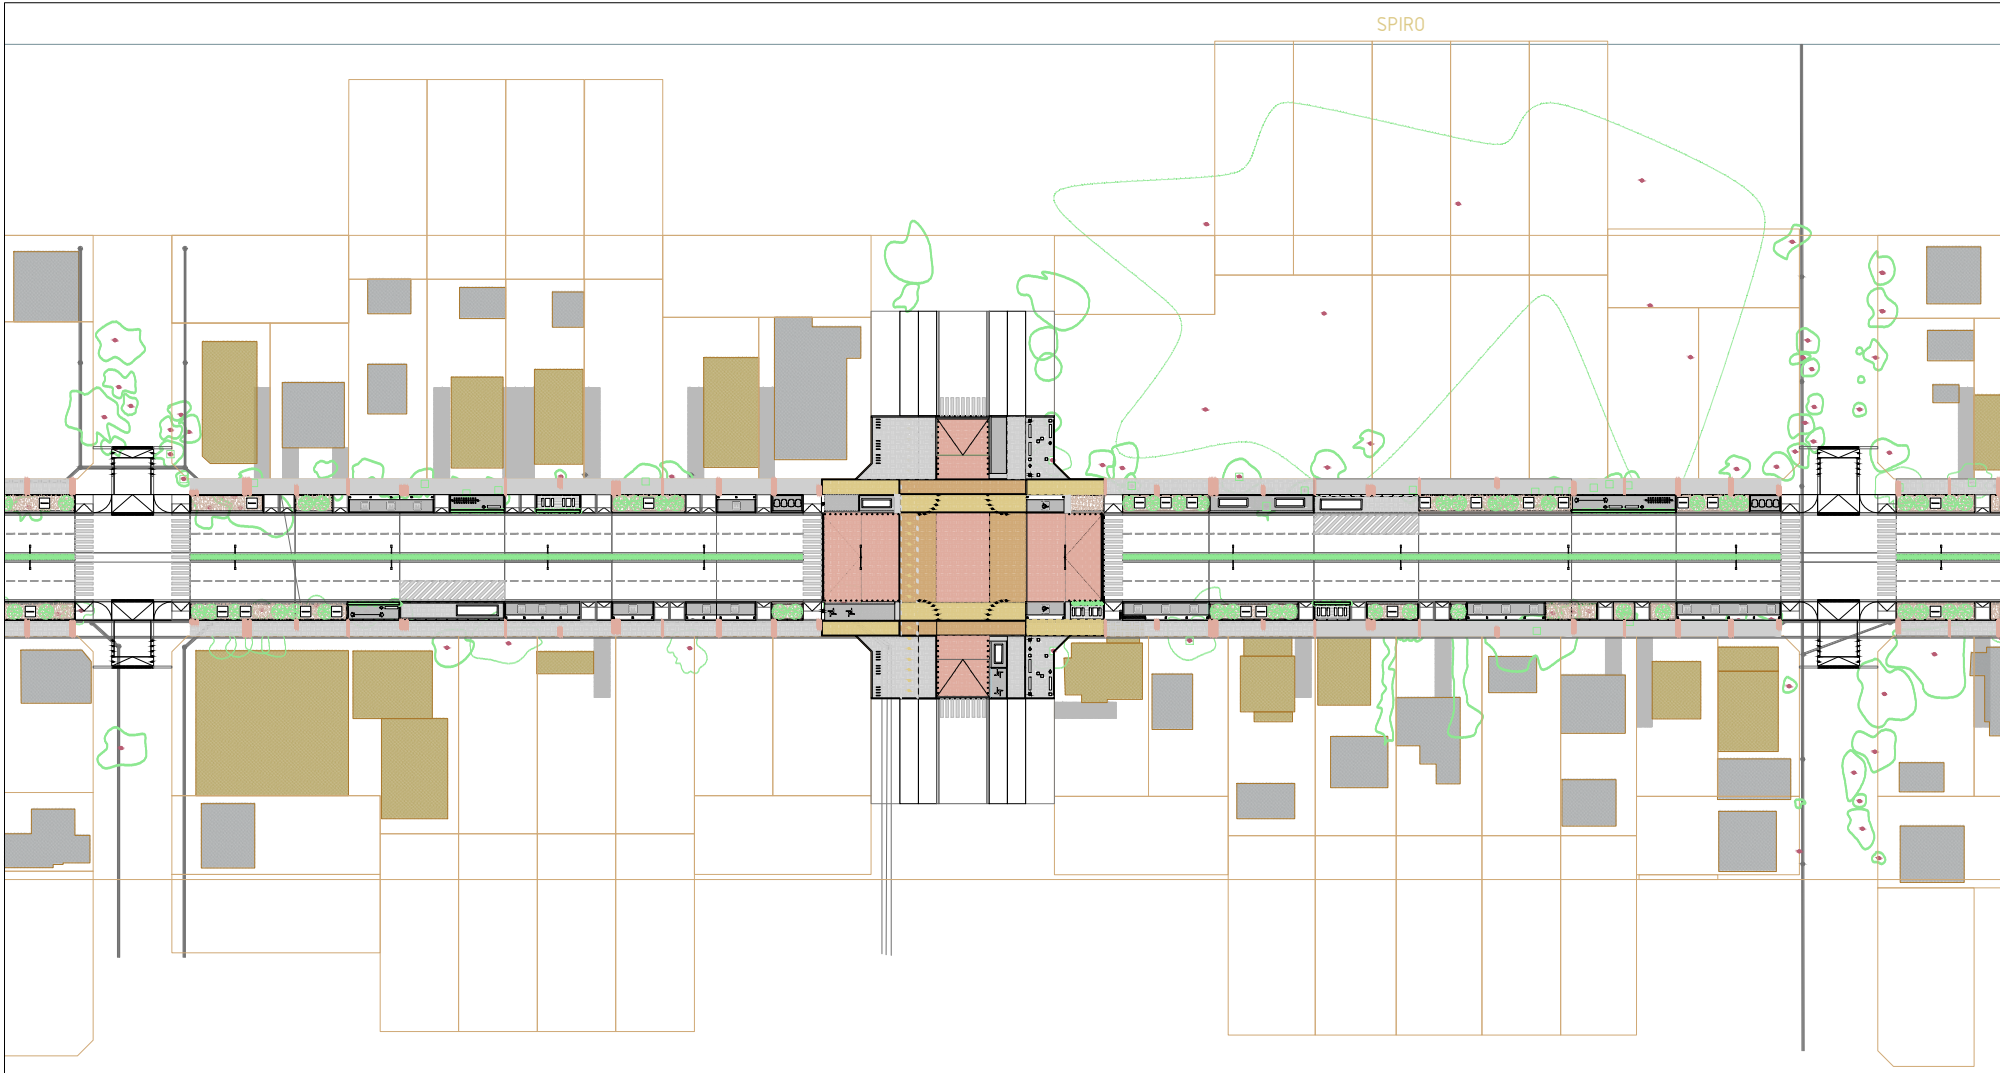

PROPIETARIO MUNICIPALIDAD DE PINAMAR	ARQUITECTO OFICINA DE PLAN. URB. MARTIN ALVAREZ ARQ.	TITULO DEL PROYECTO AV. ESPORA RECONVERSION DE ESP. PUBLICO VALERIA DEL MAR - MUNIC. DE PINAMAR - BS. AS.	ESCALAS 1/500 ORIGINALES A1 0 10 20 30 GRAFICA	NOMBRE DEL PLANO: PLANOS DE REPRESENTACION GEOMETRICA PLANTA CONJUNTO SECTOR PINZON	FECHA: OCT.2017 NOMBRE FICHERO: 03A01F01	CAPITULO 02.03 HOJA.01....DE.01..
---	--	---	--	--	---	---

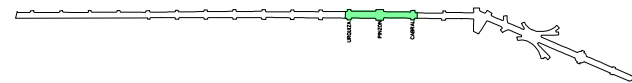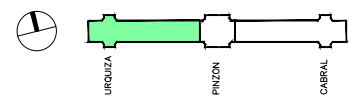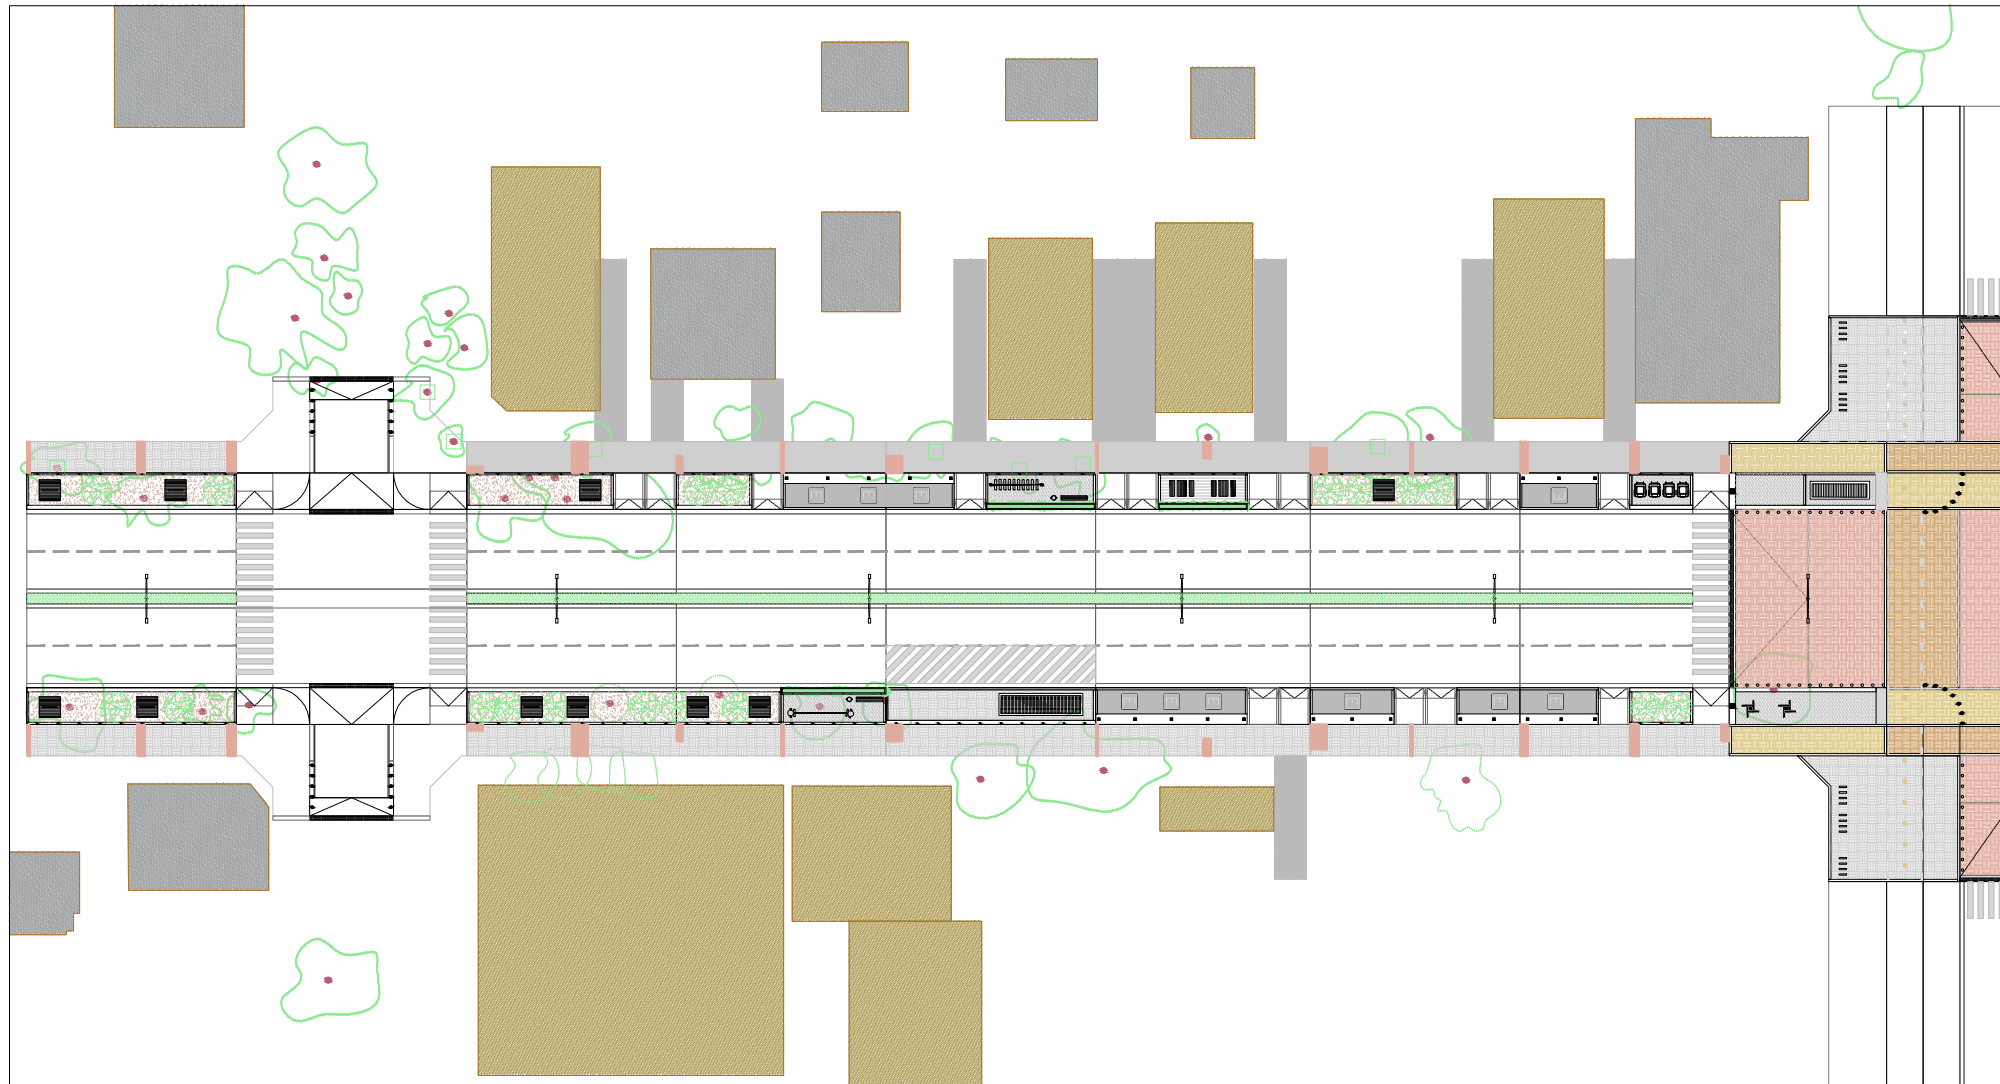

PROPIETARIO MUNICIPALIDAD DE PINAMAR	ARQUITECTO OFICINA DE PLAN. URB. MARTIN ALVAREZ ARQ.	TITULO DEL PROYECTO AV. ESPORA RECONVERSION DE ESP. PUBLICO VALERIA DEL MAR - MUNIC. DE PINAMAR - BS. AS.	ESCALAS 1/250 ORIGINALES A1 GRAFICA	NOMBRE DEL PLANO: PLANOS DE REPRESENTACION GEOMETRICA SECTOR PINZON	FECHA: OCT.2017 NOMBRE FICHERO: 04A01F01	CAPITULO 02.04 HOJA.Q1....DE.Q3.
---	--	---	--	---	---	--

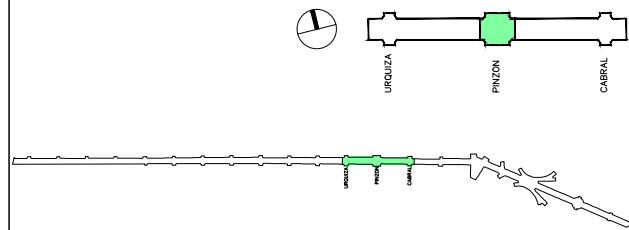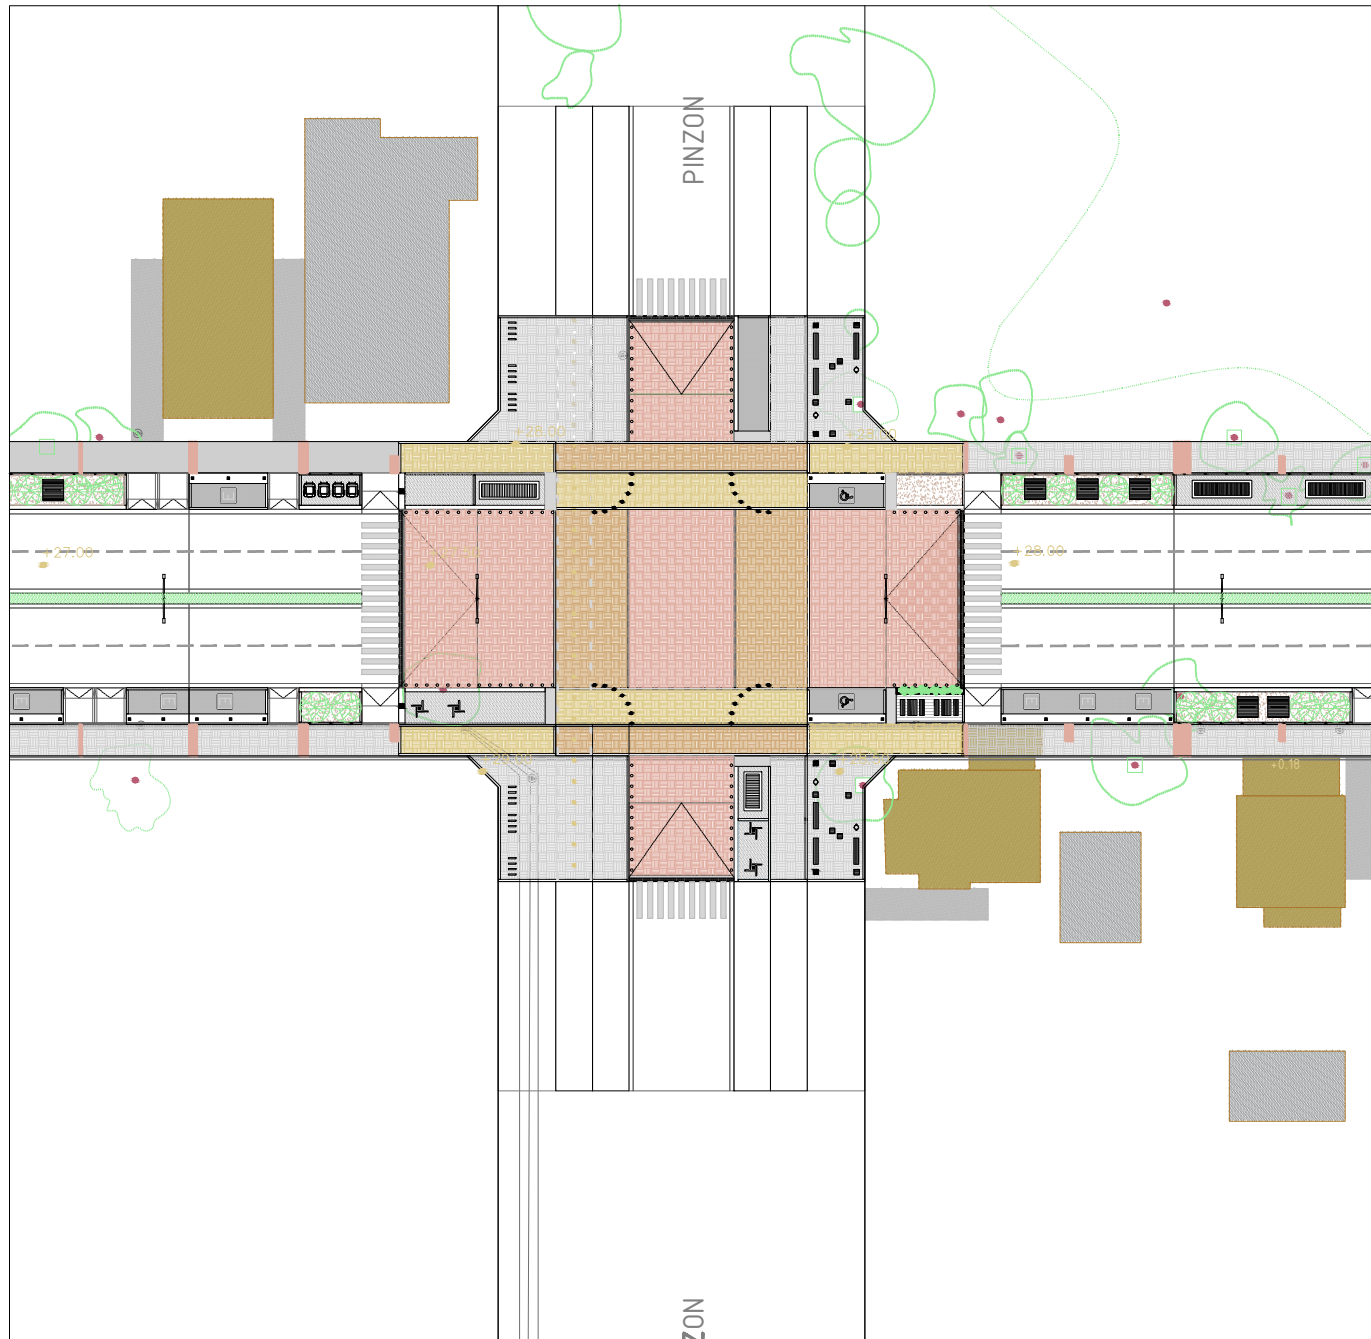

PROPIETARIO
MUNICIPALIDAD DE PINAMAR

ARQUITECTO
OFICINA DE PLAN. URB.
MARTIN ALVAREZ ARQ.




TITULO DEL PROYECTO
AV. ESPORA RECONVERSION DE ESP. PUBLICO
VALERIA DEL MAR - MUNIC. DE PINAMAR - BS. AS.

ESCALAS
1/250
ORIGINALES A1
0 05 10 15
GRAFICA


NOMBRE DEL PLANO:
PLANOS DE REPRESENTACION GEOMETRICA
SECTOR PINZON

FECHA:
OCT.2017
NOMBRE FICHERO:
04A02F02


CAPITULO
03
FULL...02...DE...03.

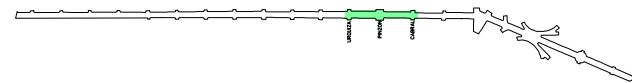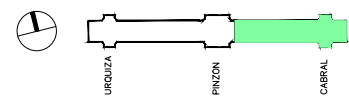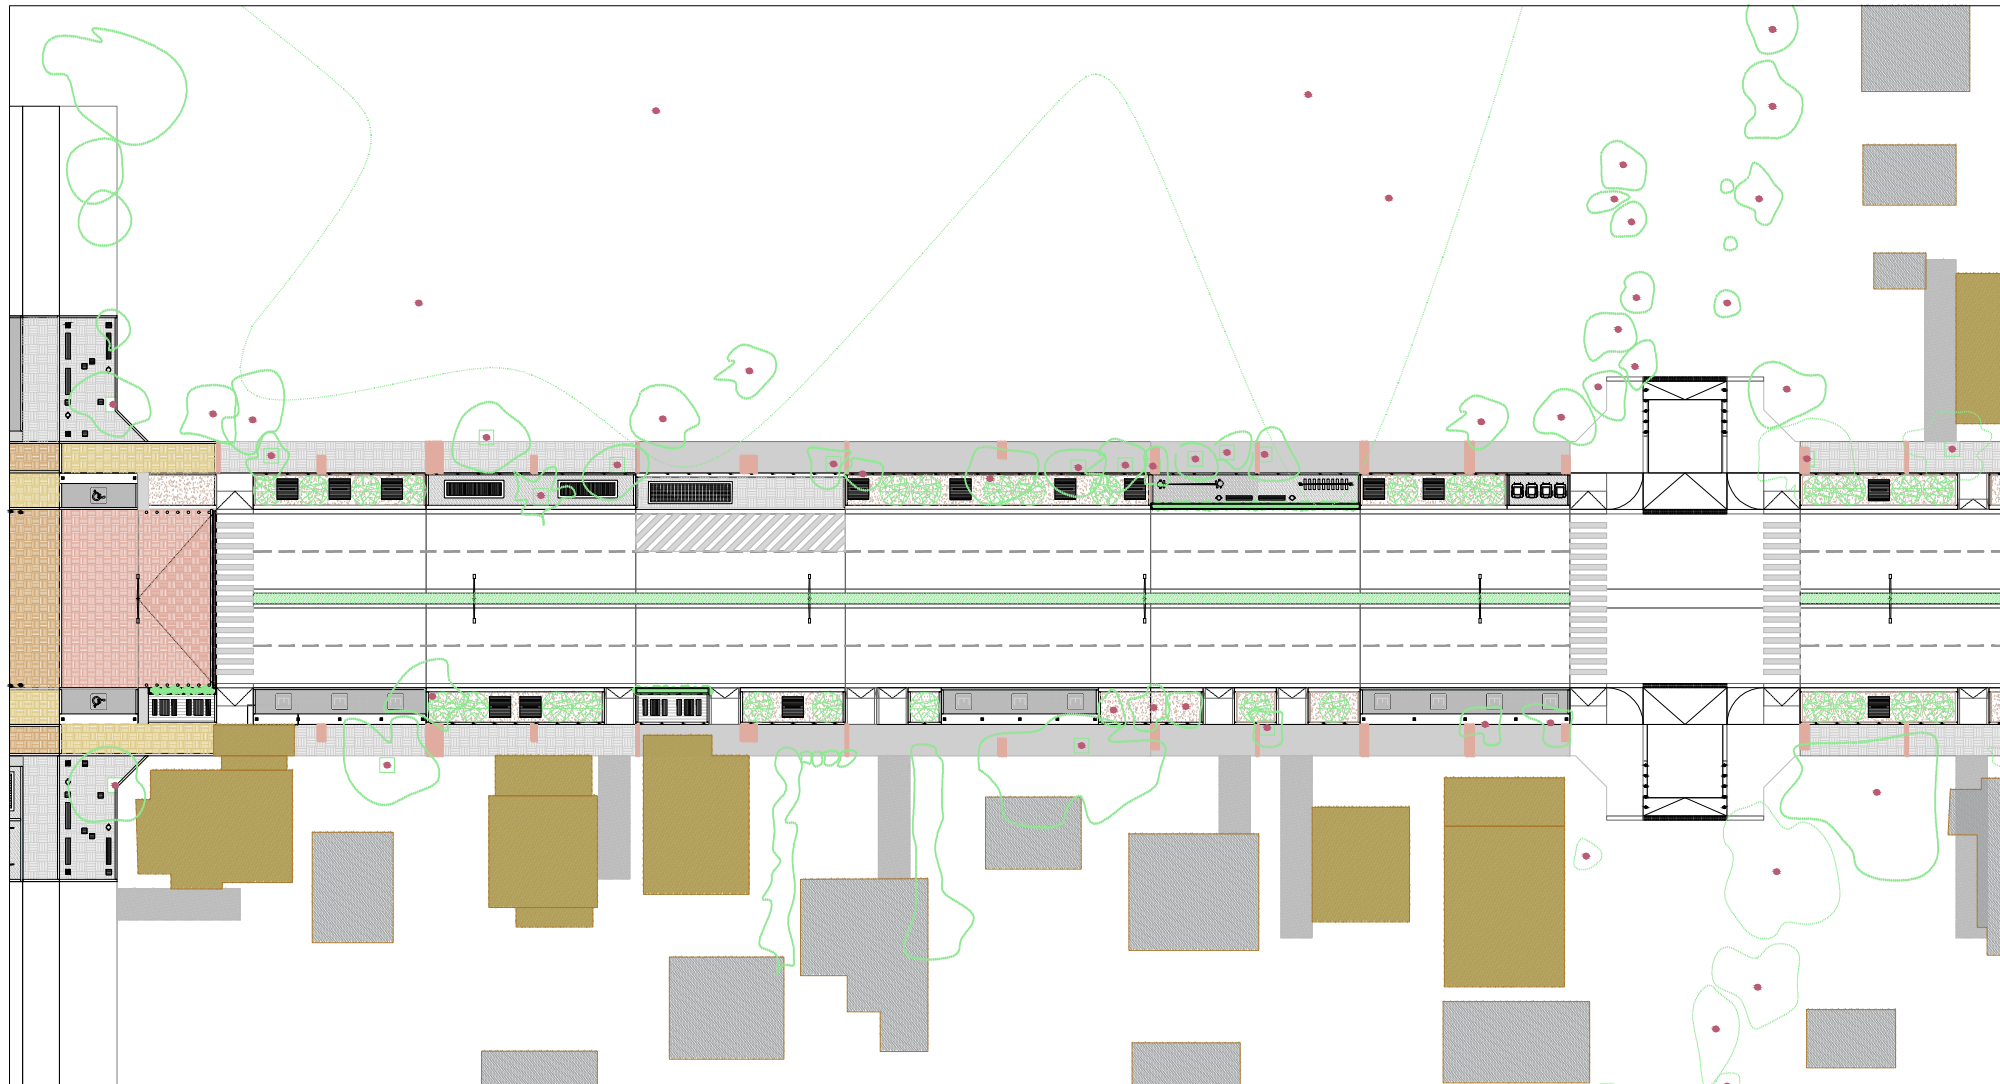

PROPIETARIO MUNICIPALIDAD DE PINAMAR	ARQUITECTO OFICINA DE PLAN. URB. MARTIN ALVAREZ ARQ.	TITULO DEL PROYECTO AV. ESPORA RECONVERSION DE ESP. PUBLICO VALERIA DEL MAR - MUNIC. DE PINAMAR - BS. AS.	ESCALAS 1/250 ORIGINALES A1 0 05 10 15 GRAFICA	NOMBRE DEL PLANO: PLANOS DE REPRESENTACION GEOMETRICA SECTOR PINZON	FECHA: OCT.2017 NOMBRE FICHERO: 03A01F01	CAPITULO 02.04 HOJA.Q3...DE.Q3.
---	--	---	--	---	---	---------------------------------------

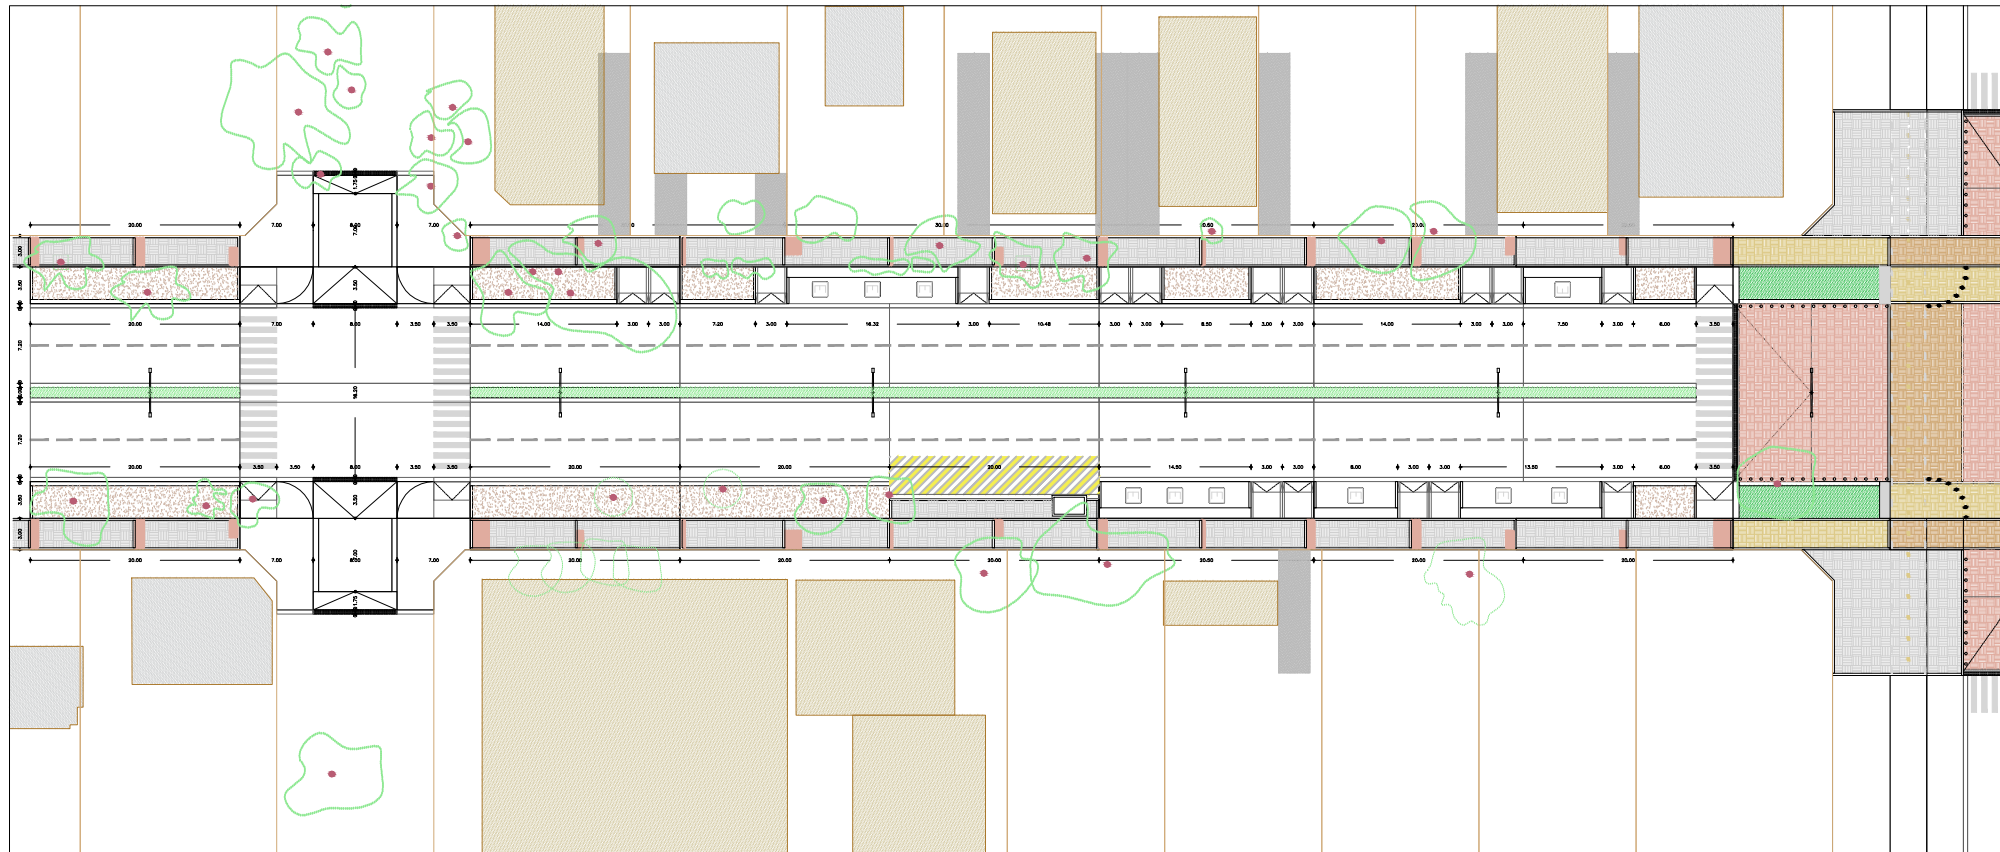

<p>MOB LEYENDA DE MOBILIARIO</p> <ul style="list-style-type: none"> PAPELERA (MOB_PAPELERA) BOLLARDO (MOB_BOLLARDO) ASIENTO COMUNIT (MOB_ASIENTO.COMUNIT) BANCO (MOB_BANCO) BANCO INDIVIDUAL (MOB_BANCO.INDV) JUEGO GASTRONOMICO (MOB_JUEGOSTRM) BICICLETERO (MOB_BICICLETERO) CONTENEDOR P/ RECICLAJE (MOB_CONTENEDOR) CARTELERIA-SERALETICA (MOB_CARTELERIA) PILAR DE SERVICIO (MOB_PILARDESERV) GUARDA GANADO - DESAGUE PLUV. (CAT_GUARDAGANADO) RAMPA PEATONAL RAMPA VEHICULAR P/ ACCESO A PARCELAS (DISPUESTAS POR LA MUNICIPALIDAD) 	<p>LUM LEYENDA DE LUMINARIAS</p> <ul style="list-style-type: none"> LUM EMBUDIDA (LUM_01) BOLLARDO LUMINOSO (LUM_02) LUM ESTACIONAMIENTO (LUM_03) LUM PLAZA (LUM_04) LUM EXISTENTE LUM ESPACIAL PUNTO PRIM (LUM_05) <p>VEG LEYENDA DE VEGETACION</p> <ul style="list-style-type: none"> VEGETACION EXISTENTE ARBOL PLANTA ARBUSTO 	<p>RP LEYENDA DE REVESTIMIENTO DE PAVIMENTO</p> <ul style="list-style-type: none"> PAVIMENTO DE MADERA TIPO DECK S/ SUELO ABSORBENTE H=10cm PAVIMENTO DE SAULO - POLVO DE MARMOL S/ SUELO COMPACTO PAVIMENTO DE LADRILLO INTERTRABADO ROJO S/ SUELO COMPACTO PAVIMENTO DE LADRILLO INTERTRABADO NEGRO S/ SUELO COMPACTO PAVIMENTO DE LADRILLO INTERTRABADO GRIS S/ SUELO COMPACTO PAVIMENTO DE LADRILLO INTERTRABADO TERRACOTA S/ SUELO COMPACTO PAVIMENTO DE LADRILLO INTERTRABADO OCRE S/ SUELO COMPACTO PAVIMENTO DE HORMIGON ARREMOLINADO CON POLVO DE CUARZO BORDILLO DE SECCION RECTANGULAR DE HORMIGON SUELO DE CESPED SOBRE TERRENO NATURAL ABSORBENTE PAVIMENTO DE LADRILLO INTERTRABADO S/ MODULO DE REPETICION SUELO NATURAL ABSORBENTE DE ESCORCHA DE PINO PAVIMENTO DE LADRILLO PERMEABLE GRIS PAVIMENTO DE LADRILLO INTERTRABADO AMARILLO S/ SUELO COMPACTO PAVIMENTO DE LADRILLO INTERTRABADO BLANCO S/ SUELO COMPACTO PAVIMENTO EXISTENTE - ASFALTO 	<p>DREN</p> <p>ESTACIONAMIENTO</p> <p>TERRAZA GASTRONOMICA</p> <p>FERIA</p> <p>VEG_ARBOL</p> <p>URQUIZA PINZON CABRAL</p> <p>LUM_01</p> <p>MOB_JUEGOSTRM</p> <p>RP01</p> <p>RP08</p> <p>RP09</p> <p>RP10</p> <p>RP12</p> <p>RP16</p> <p>LUM_03</p> <p>BOULEVARD/CANTERO CON VEGETACION EXISTENTE</p> <p>CAÑO P/ COLOCACION GUARNALDAS</p> <p>PILAR DE SERVICIO (MOB_PILARDESERV)</p>			
<p>PROPIETARIO MUNICIPALIDAD DE PINAMAR</p>	<p>ARQUITECTO OFICINA DE PLAN. URB. MARTIN ALVAREZ ARQ.</p>	<p>TITULO DEL PROYECTO AV. ESPORA RECONVERSION DE ESP. PUBLICO VALERIA DEL MAR - MUNIC. DE PINAMAR - BS. AS.</p>	<p>ESCALAS 1/250 ORIGINALES A1</p> <p>0 05 10 15 ESCALA GRAFICA</p>	<p>NOMBRE DEL PLANO: PLANOS DE REPRESENTACION GEOMETRICA SECTOR PINZON</p>	<p>FECHA: OCTUBRE.2017 NOMBRE FICHERO: 05A01F01</p>	<p>CAPITULO 02.05 FULL...01...DE...03.</p>

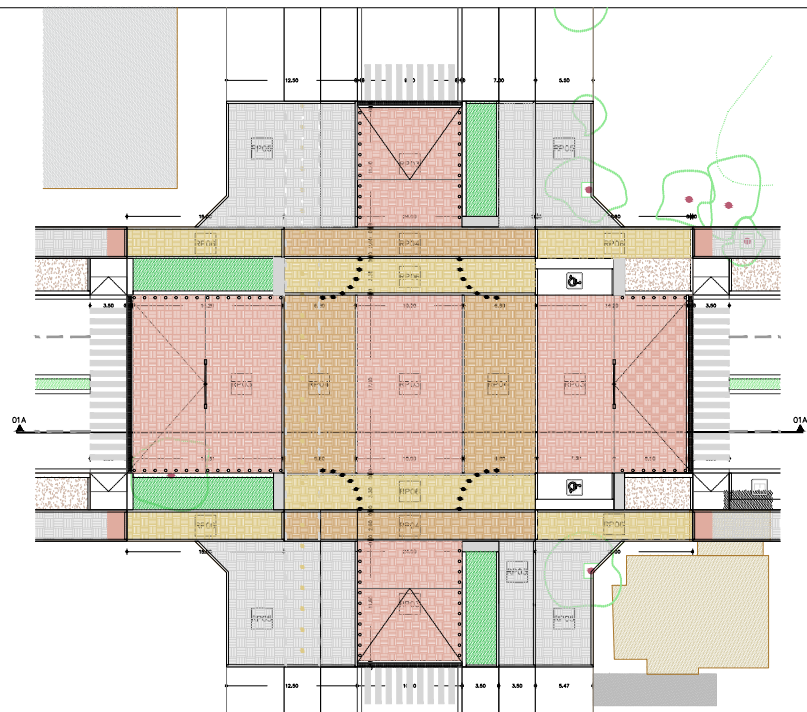

MOB LEYENDA DE MOBILIARIO

	PAPELERA (MOB_PAPELERA)
	BOLARDO (MOB_BOLARDO)
	ASIENTO COMUNIT (MOB_ASIENTO.COMUNIT)
	BANCO (MOB_BANCO)
	BANCO INDIVIDUAL (MOB_BANCO.INDV)
	JUEGO GASTRONOMICO (MOB_JUEGOSSTRM)
	BICICLETERO (MOB_BICICLETERO)
	CONTENEDOR P/ RECICLAJE (MOB_CONTENEDOR)
	CARTELERIA-SENALETICA (MOB_CARTELERIA)
	PILAR DE SERVICIO (MOB_PILARDESERV)
	GUARDA GANADO - DESAGUE PLUV. (CAT_GUARDAGANADO)
	RAMPA PEATONAL
	RAMPA VEHICULAR P/ ACCESO A PARCELAS (DISPUESTAS POR LA MUNICIPALIDAD)

LUM LEYENDA DE LUMINARIAS


	LUM EMBUTIDA (LUM_01)
	BOLARDO LUMINOSO (LUM_02)
	LUM ESTACIONAMIENTO (LUM_03)
	LUM PLAZA (LUM_04)
	LUM EXISTENTE
	LUM ESPACIAL PUNTO PRIM (LUM_05)

VEG LEYENDA DE VEGETACION

	VEGETACION EXISTENTE
	ARBOL
	PLANTA ARBUSTO

RP LEYENDA DE REVESTIMIENTO DE PAVIMENTO

RP01	PAVIMENTO DE MADERA TIPO DECK S/ SUELO ABSORBENTE H=10cm
RP02	PAVIMENTO DE SAULO - POLVO DE MARMOL S/ SUELO COMPACTO
RP03	PAVIMENTO DE LADRILLO INTERTRABADO ROJO S/ SUELO COMPACTO
RP04	PAVIMENTO DE LADRILLO INTERTRABADO NEGRO S/ SUELO COMPACTO
RP05	PAVIMENTO DE LADRILLO INTERTRABADO GRIS S/ SUELO COMPACTO
RP06	PAVIMENTO DE LADRILLO INTERTRABADO TERRACOTA S/ SUELO COMPACTO
RP07	PAVIMENTO DE LADRILLO INTERTRABADO OCRE S/ SUELO COMPACTO
RP08	PAVIMENTO DE HORMIGON ARREMOLINADO CON POLVO DE CUARZO
RP09	BORDILLO DE SECCION RECTANGULAR DE HORMIGON
RP10	SUELO DE CESPED SOBRE TERRENO NATURAL ABSORBENTE
RP11	PAVIMENTO DE LADRILLO INTERTRABADO S/ MODULO DE REPETICION
RP12	SUELO NATURAL ABSORBENTE DE ESCORCHA DE PINO
RP13	PAVIMENTO DE LADRILLO PERMEABLE GRIS
RP14	PAVIMENTO DE LADRILLO INTERTRABADO AMARILLO S/ SUELO COMPACTO
RP15	PAVIMENTO DE LADRILLO INTERTRABADO BLANCO S/ SUELO COMPACTO
RP16	PAVIMENTO EXISTENTE - ASFILTO

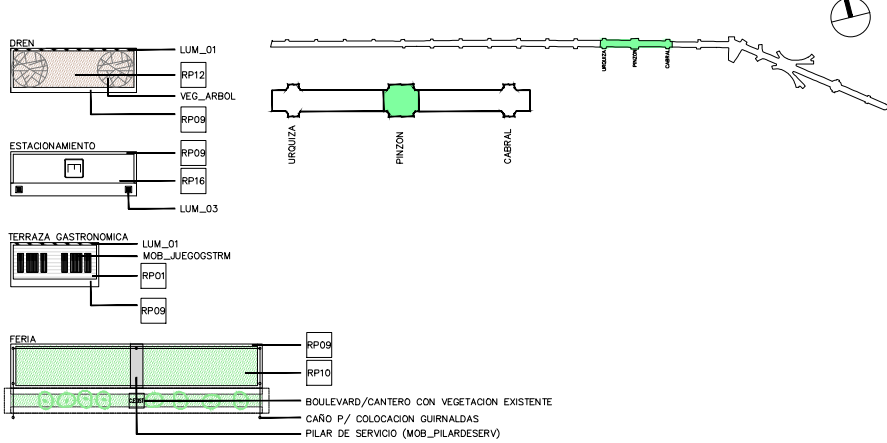

PROPIETARIO
MUNICIPALIDAD DE PINAMAR


ARQUITECTO
OFICINA DE PLAN. URB.
MARTIN ALVAREZ ARQ.

TITULO DEL PROYECTO
AV. ESPORA RECONVERSION DE ESP. PUBLICO
VALERIA DEL MAR - MUNIC. DE PINAMAR - BS. AS.

ESCALAS
1/250
ORIGINALES A1
0 05 10 15
ESCALA GRAFICA

NOMBRE DEL PLANO:
PLANOS DE REPRESENTACION GEOMETRICA
SECTOR PINZON




FECHA:
OCTUBRE.2017
NOMBRE FICHERO:
05A02F02
CAPITULO
02.05
FULL..02..DE..03.

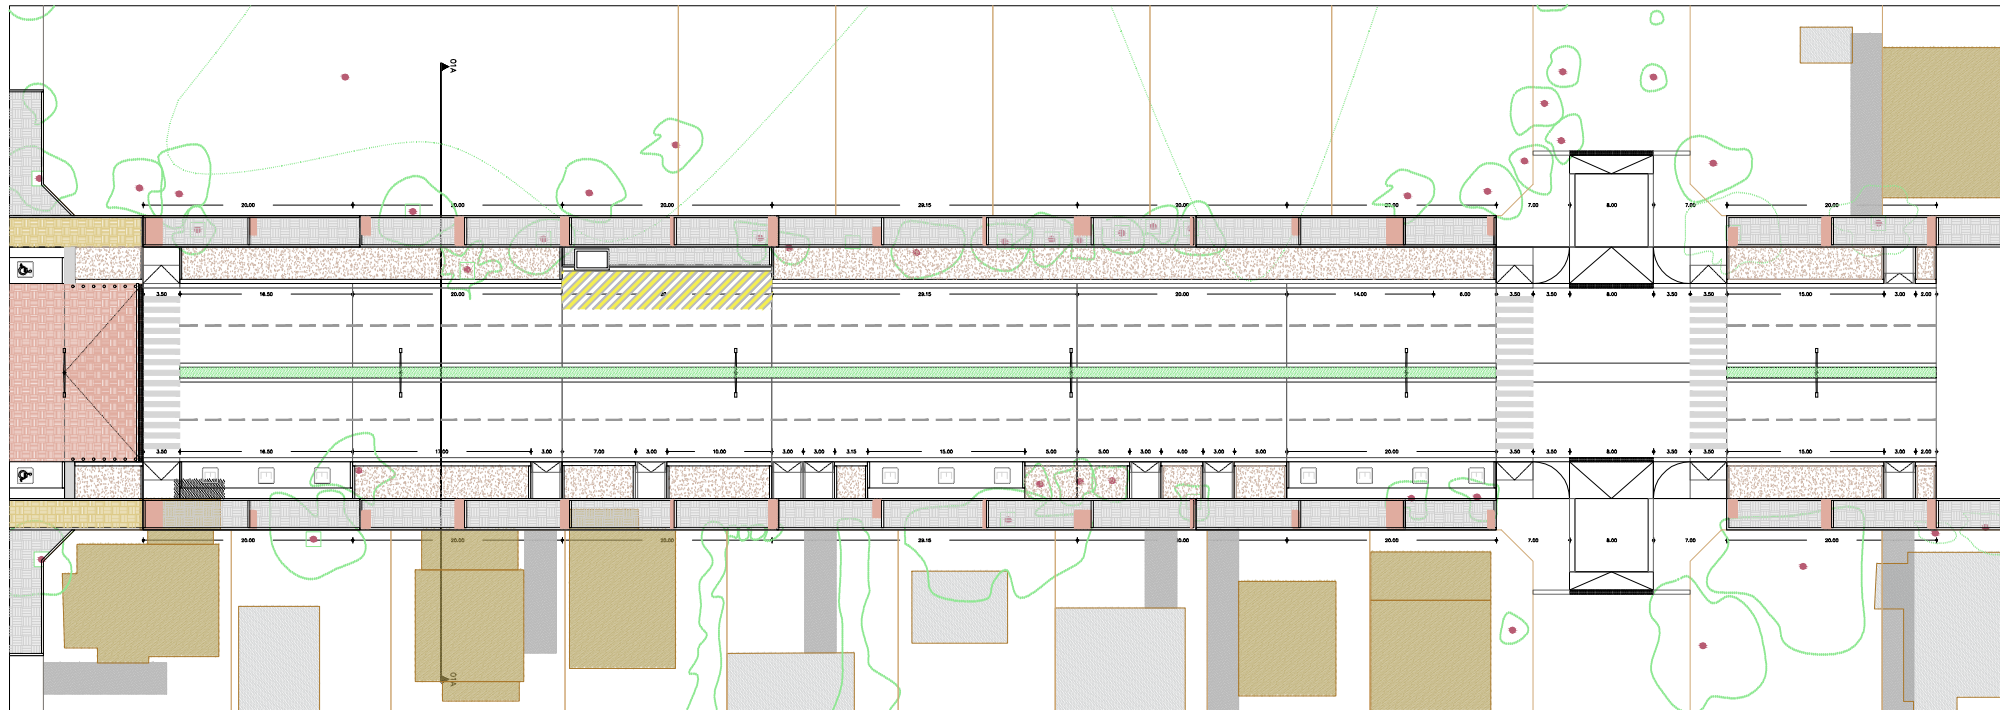


<p>MOB LEYENDA DE MOBILIARIO</p> <ul style="list-style-type: none"> PAPELERA (MOB_PAPELERA) BOLARDO (MOB_BOLARDO) ASIENTO COMUNIT (MOB_ASIENTO.COMUNIT) BANCO (MOB_BANCO) BANCO INDIVIDUAL (MOB_BANCO.INDV) JUEGO GASTRONOMICO (MOB_JUEGOSSTRM) BICICLETERO (MOB_BICICLETERO) CONTENEDOR P/ RECICLAJE (MOB_CONTENEDOR) CARTELERIA-SERALETICA (MOB_CARTELERIA) PILAR DE SERVICIO (MOB_PILARDESERV) GUARDA GANADO - DESAJUE PLUV. (CAT_GUARDAGANADO) RANPA PEATONAL RANPA VEHICULAR P/ ACCESO A PARCELAS (DISPUESTAS POR LA MUNICIPALIDAD) 	<p>LUM LEYENDA DE LUMINARIAS</p> <ul style="list-style-type: none"> LUM EMBUDIDA (LUM_01) BOLARDO LUMINOSO (LUM_02) LUM ESTACIONAMIENTO (LUM_03) LUM PLAZA (LUM_04) LUM EXISTENTE LUM ESPACIAL PUNTO PRIM (LUM_05) <p>VEG LEYENDA DE VEGETACION</p> <ul style="list-style-type: none"> VEGETACION EXISTENTE ARBOL PLANTA ARBUSTO 	<p>RP LEYENDA DE REVESTIMIENTO DE PAVIMENTO</p> <ul style="list-style-type: none"> RP01 PAVIMENTO DE MADERA TIPO DECK S/ SUELO ABSORBENTE H=10cm RP02 PAVIMENTO DE SAULO - POLVO DE MARMOL S/ SUELO COMPACTO RP03 PAVIMENTO DE LADRILLO INTERTRABADO ROJO S/ SUELO COMPACTO RP04 PAVIMENTO DE LADRILLO INTERTRABADO NEGRO S/ SUELO COMPACTO RP05 PAVIMENTO DE LADRILLO INTERTRABADO GRIS S/ SUELO COMPACTO RP06 PAVIMENTO DE LADRILLO INTERTRABADO TERRACOTA S/ SUELO COMPACTO RP07 PAVIMENTO DE LADRILLO INTERTRABADO OCRE S/ SUELO COMPACTO RP08 PAVIMENTO DE HORMIGON ARREMOLINADO CON POLVO DE QUARZO RP09 BORDILLO DE SECCION RECTANGULAR DE HORMIGON RP10 SUELO DE CESPED SOBRE TERRENO NATURAL ABSORBENTE RP11 PAVIMENTO DE LADRILLO INTERTRABADO S/ MODULO DE REPETICION RP12 SUELO NATURAL ABSORBENTE DE ESCORCHA DE PINO RP13 PAVIMENTO DE LADRILLO PERMEABLE GRIS RP14 PAVIMENTO DE LADRILLO INTERTRABADO AMARILLO S/ SUELO COMPACTO RP15 PAVIMENTO DE LADRILLO INTERTRABADO BLANCO S/ SUELO COMPACTO RP16 PAVIMENTO EXISTENTE - ASFALTO 	<p>DREN</p> <p>ESTACIONAMIENTO</p> <p>TERRAZA GASTRONOMICA</p> <p>FERIA</p> <p>VEG_ARBOL</p> <p>URQUIZA PINZON CABRAL</p> <p>LUM_01 MOB_JUEGOSSTRM RP01 RP08 RP09 RP10 RP11 RP12 RP13 RP14 RP15 RP16</p> <p>BOULEVARD/CANTERO CON VEGETACION EXISTENTE CARO P/ COLOCACION GUARNALDAS PILAR DE SERVICIO (MOB_PILARDESERV)</p>
--	---	--	--

<p>PROPIETARIO MUNICIPALIDAD DE PINAMAR</p>	<p>ARQUITECTO OFICINA DE PLAN. URB. MARTIN ALVAREZ ARQ.</p>	<p>TITULO DEL PROYECTO AV. ESPORA RECONVERSION DE ESP. PUBLICO VALERIA DEL MAR - MUNIC. DE PINAMAR - BS. AS.</p>	<p>ESCALAS 1/250 ORIGINALES A1</p> <p>0 05 10 15 ESCALA GRAFICA</p>	<p>NOMBRE DEL PLANO: PLANOS DE REPRESENTACION GEOMETRICA SECTOR PINZON</p>	<p>FECHA: OCTUBRE.2017 NOMBRE FICHERO: 05A03F03</p>	<p>CAPITULO 02.05 FULL..03..DE..03.</p>
---	---	--	---	--	---	---

01B

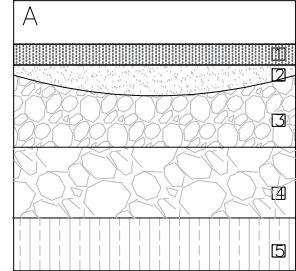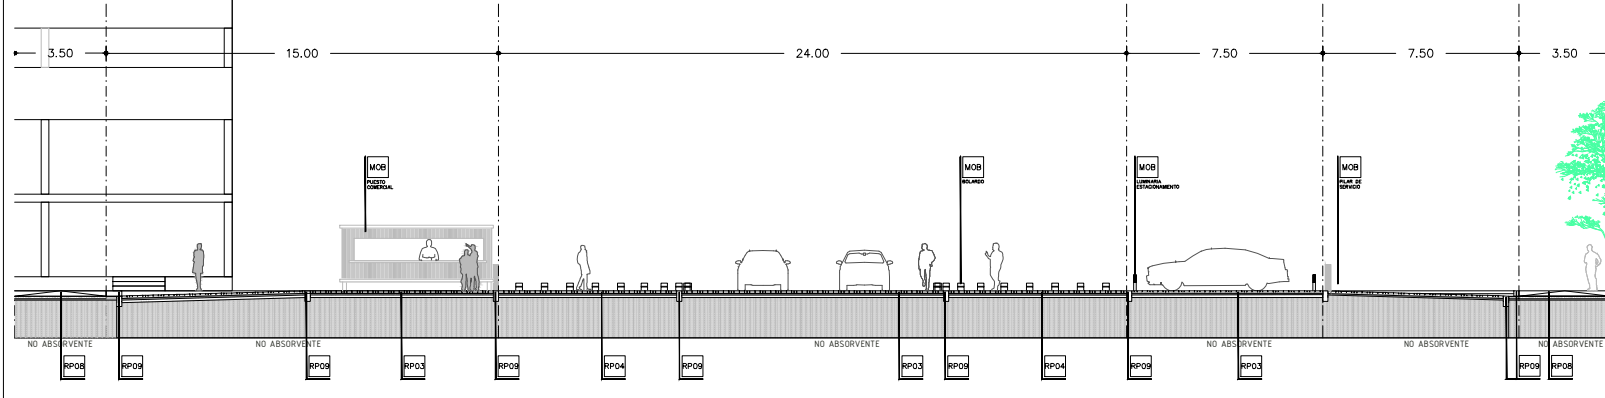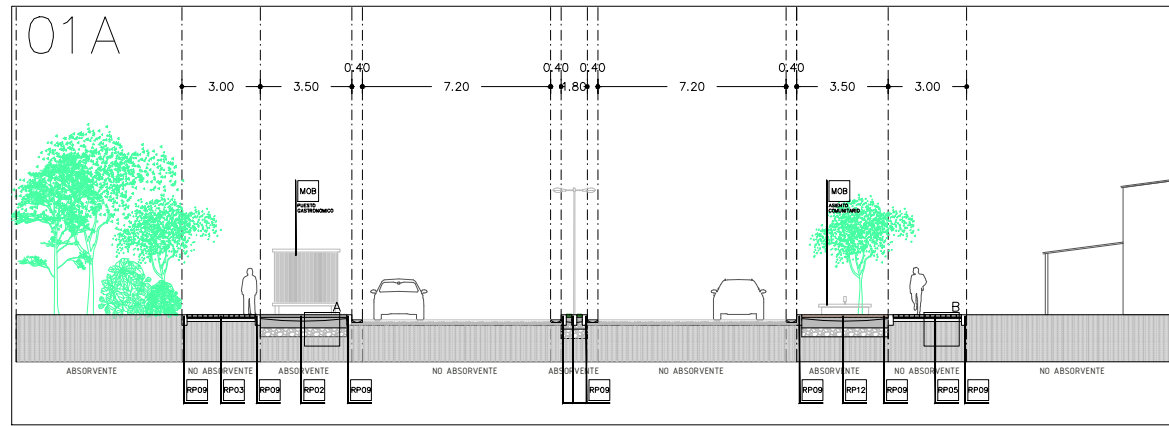


ESC. 1:25
 1. RP ABSORVENTE
 2. ARENA NATURAL
 3. GRAVA FINA
 4. GRAVA GUESA
 5. TERRENO NATURAL

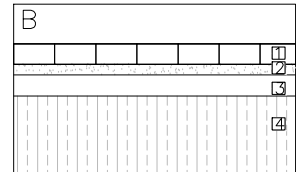


ESC. 1:25
 1. RP NO ABSORVENTE
 2. TIERRA/ARENA PRENSADA
 3. TERRENO SELECCIONADO Y PRENSADO
 4. TERRENO NATURAL

LEYENDA DE REVESTIMIENTO DE PAVIMENTO			
RP01	PAVIMENTO DE MADERA TIPO DECK S/ SUELO ABSORVENTE H=10cm	RP06	PAVIMENTO DE LADRILLO INTERTRABADO TERRACOTA S/ SUELO COMPACTO
RP02	PAVIMENTO DE SAUJO - POLVO DE MARMOL S/ SUELO COMPACTO	RP07	PAVIMENTO DE LADRILLO INTERTRABADO OCRE S/ SUELO COMPACTO
RP03	PAVIMENTO DE LADRILLO INTERTRABADO ROJO S/ SUELO COMPACTO	RP08	PAVIMENTO DE HORMIGON ARREOLINADO
RP04	PAVIMENTO DE LADRILLO INTERTRABADO NEGRO S/ SUELO COMPACTO	RP09	BORDILLO DE SECCION RECTANGULAR DE HORMIGON
RP05	PAVIMENTO DE LADRILLO INTERTRABADO GRIS S/ SUELO COMPACTO	RP10	SUELO DE CESPED SOBRE TERRENO NATURAL ABSORVENTE
RP11	PAVIMENTO DE LADRILLO INTERTRABADO S/ MODULO DE REPETICION	RP12	SUELO NATURAL ABSORVENTE DE ESCORCHA DE PINO
RP13	PAVIMENTO DE LADRILLO PERMEABLE GRIS	RP14	PAVIMENTO DE LADRILLO INTERTRABADO AMARILLO S/ SUELO COMPACTO
RP15	PAVIMENTO DE LADRILLO INTERTRABADO BLANCO S/ SUELO COMPACTO		

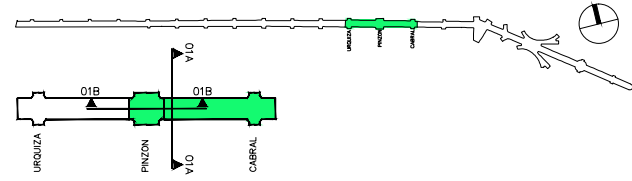

PROPIETARIO MUNICIPALIDAD DE PINAMAR	ARQUITECTO OFICINA DE PLAN. URB. MARTIN ALVAREZ ARQ.	TITULO DEL PROYECTO AV. ESPORA RECONVERSION DE ESP. PUBLICO VALERIA DEL MAR - MUNIC. DE PINAMAR - BS. AS.	ESCALAS 1/125 ORIGINALES A1	0 2 4 6 ESCALA GRAFICA	NOMBRE DEL PLANO: PLANOS DE REPRESENTACION GEOMETRICA SECCIONES SECTOR PINZON	FECHA: OCTUBRE.2017 NOMBRE FICHERO: 06A01F01	CAPITULO 02.06 FULL...01...DE...01.
---	--	---	-----------------------------------	---------------------------	--	---	---

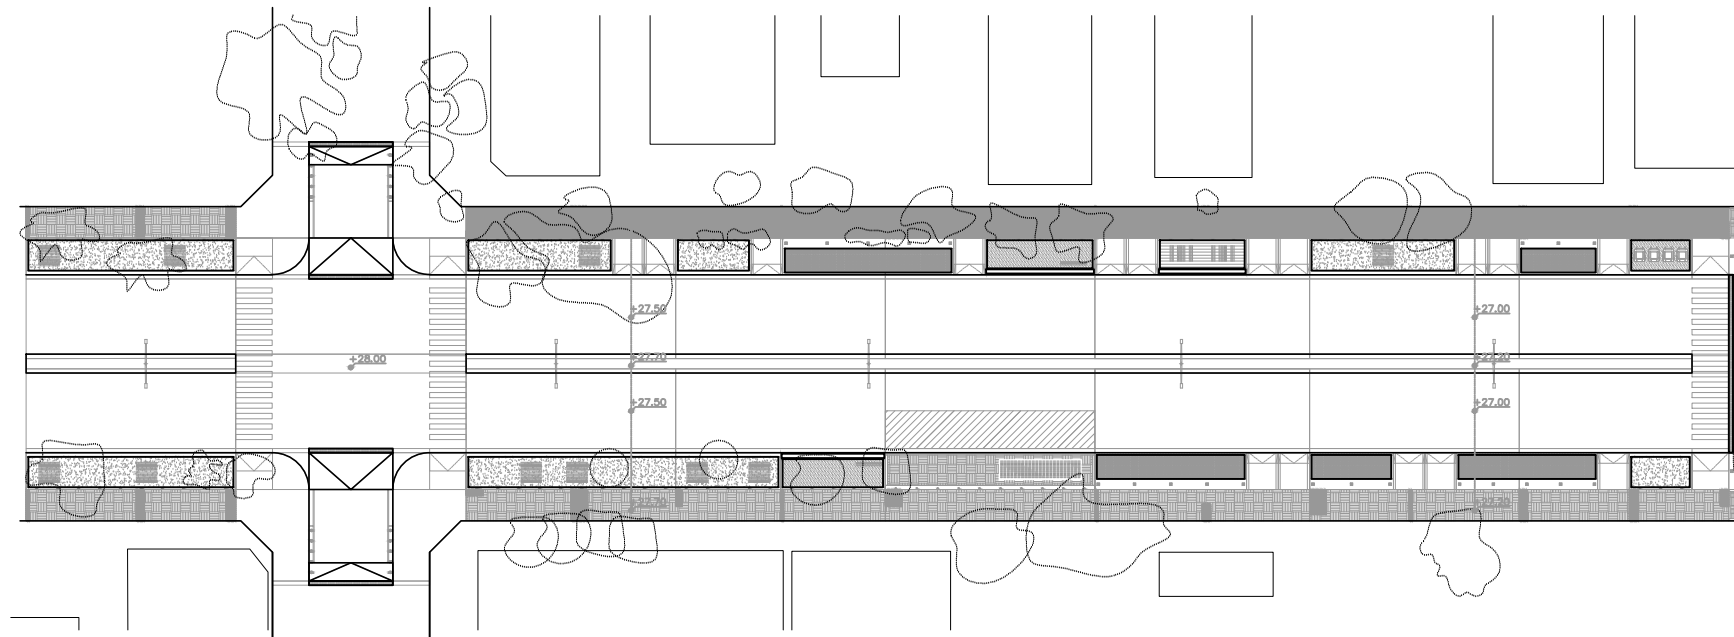

E ELEMENTOS PLUVIALES



- REJILLA
- CANTERO

SA SUELOS ABSORBENTES

- SAULO
- LADRILLO PERMEABLE
- CORTEZA
- DECK

*** PORCENTAJE DE SUELO**

SUPERFICIE TOTAL INTERVENIDA 5077 M²
 SUPERFICIE TOTAL ABSORBENTE 563 M² 11%
 SUPERFICIE NO ABSORBENTE 4514 M² 89%

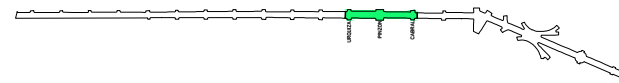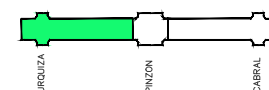


PROPIETARIO
MUNICIPALIDAD DE PINAMAR

ARQUITECTO
OFICINA DE PLAN. URB.
MARTIN ALVAREZ ARQ.

TITULO DEL PROYECTO
AV. ESPORA RECONVERSION DE ESP. PUBLICO
VALERIA DEL MAR – MUNIC. DE PINAMAR – BS. AS.


ESCALAS
1/250
ORIGINALES A1

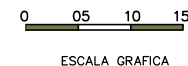

NOMBRE DEL PLANO:
PLANOS DE REPRESENTACION GEOMETRICA
SECTOR PINZON

FECHA:
OCTUBRE.2017
NOMBRE FICHERO:
07A01F01



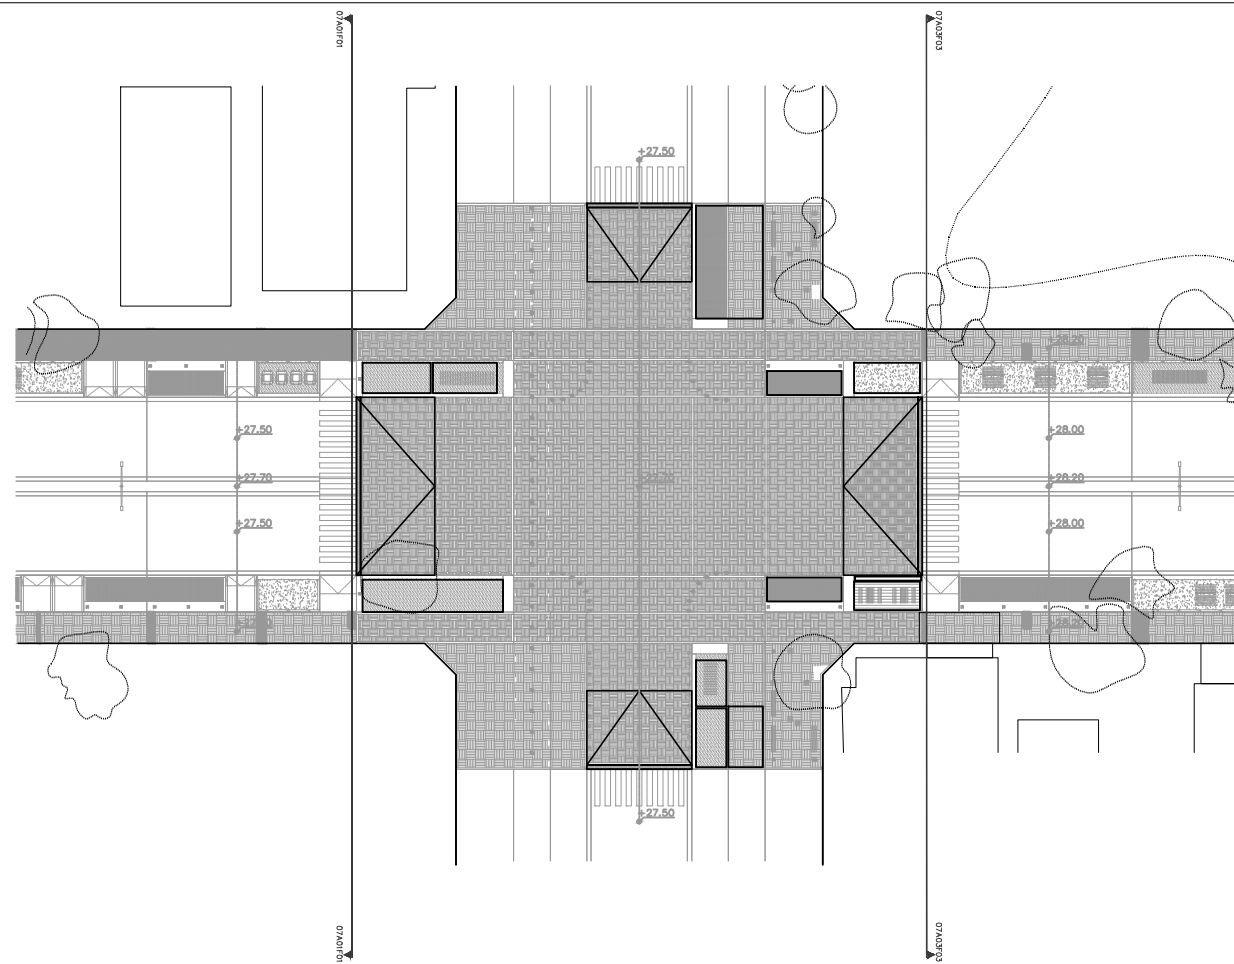

CAPITULO
02.07
FULL...01...DE...03.



E ELEMENTOS PLUVIALES



-  REJILLA
-  CANTERO

SA SUELOS ABSORBENTES

-  SAULO
-  LADRILLO PERMEABLE
-  CORTEZA
-  DECK

*** PORCENTAJE DE SUELO**

SUPERFICIE TOTAL INTERVENIDA 2478 M2
 SUPERFICIE TOTAL ABSORVENTE 266 M2 11%
 SUPERFICIE NO ABSORVENTE 2212 M2 89%

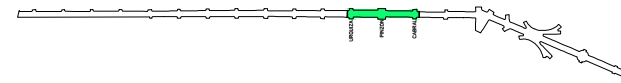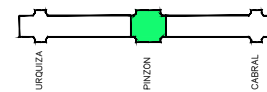


PROPIETARIO
MUNICIPALIDAD DE PINAMAR

ARQUITECTO
OFICINA DE PLAN. URB.
MARTIN ALVAREZ ARQ.

TITULO DEL PROYECTO
AV. ESPORA RECONVERSION DE ESP. PUBLICO
VALERIA DEL MAR - MUNIC. DE PINAMAR - BS. AS.


ESCALAS
1/250
ORIGINALES A1

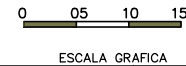

NOMBRE DEL PLANO:
PLANOS DE REPRESENTACION GEOMETRICA
PLANTA CONJUNTO
SECTOR PINZON

FECHA:
OCTUBRE.2017
NOMBRE FICHERO:
07A02F02

CAPITULO
02.07
FULL..02..DE..03.

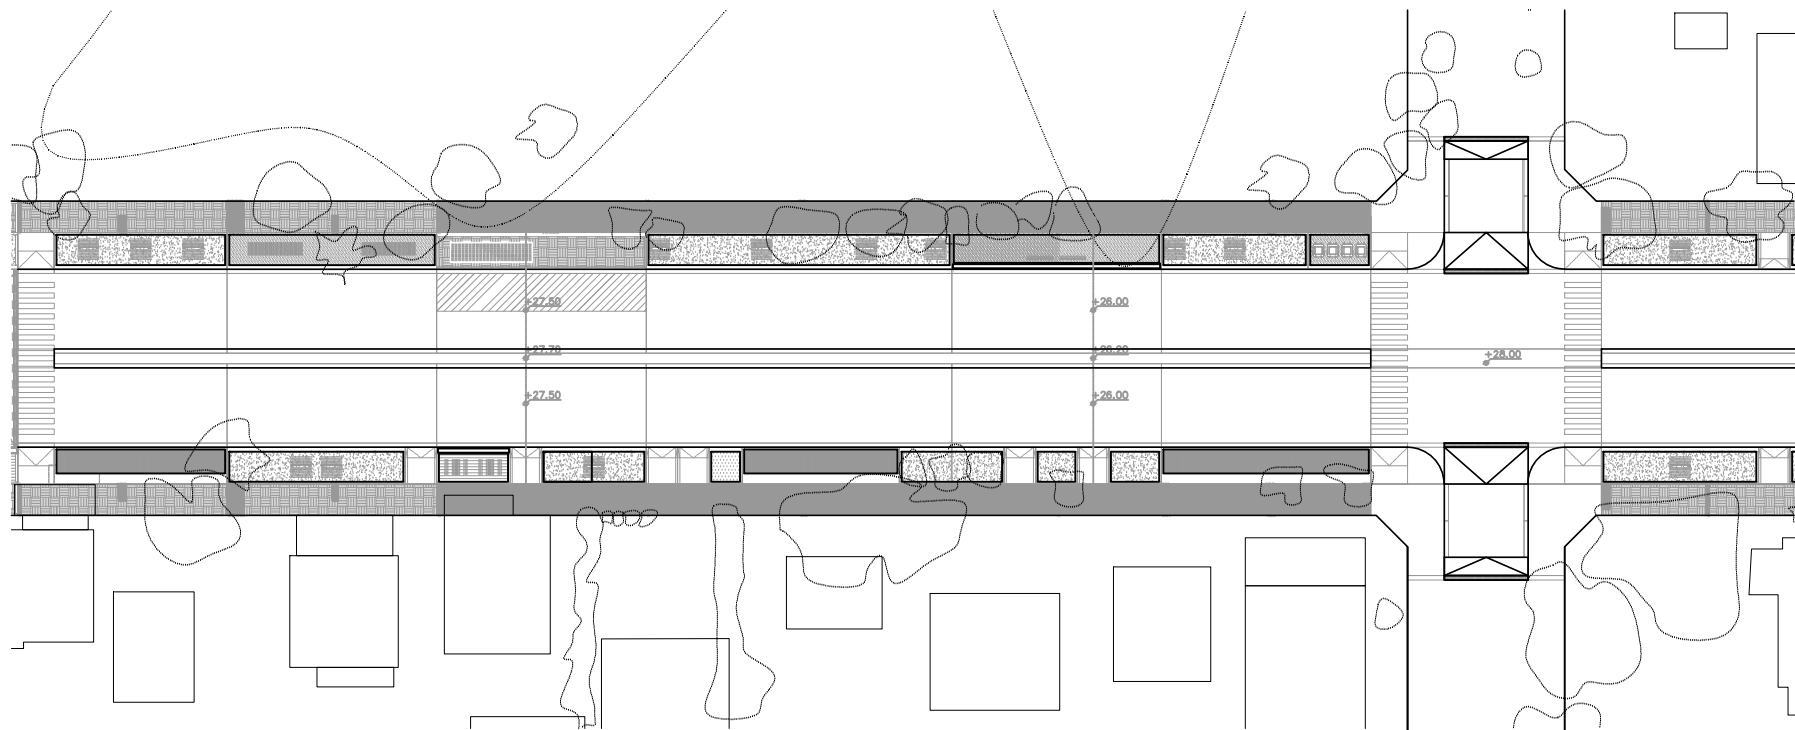

E ELEMENTOS PLUVIALES



- REJILLA
- CANTERO

SA SUELOS ABSORBENTES

- SAULO
- LADRILLO PERMEABLE
- CORTEZA
- DECK

■ PORCENTAJE DE SUELO

SUPERFICIE TOTAL INTERVENIDA 5337 M2
 SUPERFICIE TOTAL ABSORBENTE 670 M2 13%
 SUPERFICIE NO ABSORBENTE 4667 M2 87%

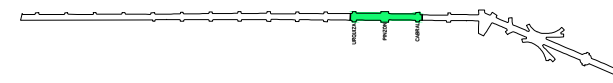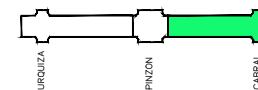


PROPIETARIO
MUNICIPALIDAD DE PINAMAR

ARQUITECTO
OFICINA DE PLAN. URB.
MARTIN ALVAREZ ARQ.

TITULO DEL PROYECTO
AV. ESPORA RECONVERSION DE ESP. PUBLICO
VALERIA DEL MAR - MUNIC. DE PINAMAR - BS. AS.


ESCALAS
1/250
ORIGINALES A1

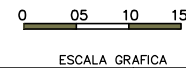

NOMBRE DEL PLANO:
PLANOS DE REPRESENTACION GEOMETRICA
PLANTA CONJUNTO
SECTOR PINZON

FECHA:
OCTUBRE.2017
NOMBRE FICHERO:
07A03F03

CAPITULO
02.07
FULL...03...DE...03.

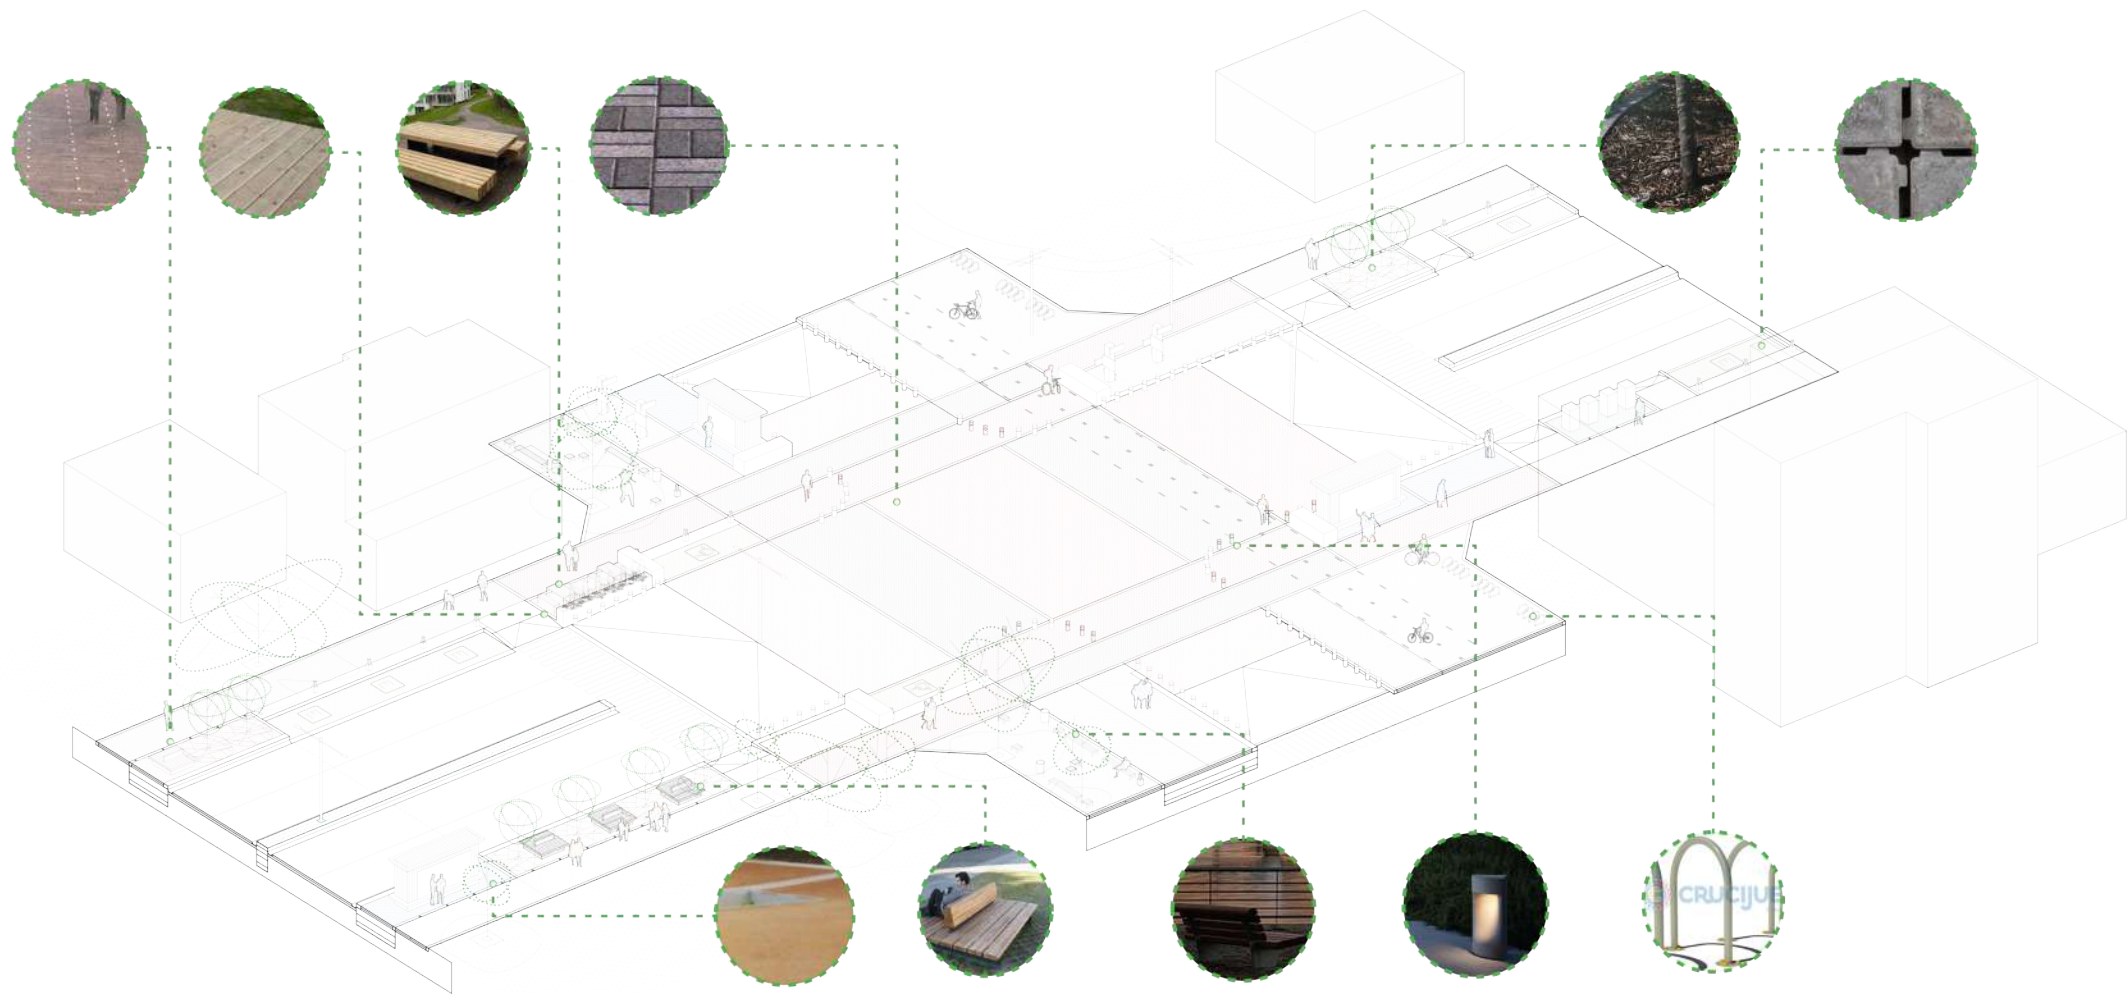

PROPIETARIO MUNICIPALIDAD DE PINAMAR	ARQUITECTO OFICINA DE PLAN. URB. MARTIN ALVAREZ ARQ.	TITULO DEL PROYECTO AV. ESPORA RECONVERSION DE ESP. PUBLICO VALERIA DEL MAR – MUNIC. DE PINAMAR – BS. AS.	ESCALAS s/e ORIGINALES A1	NOMBRE DEL PLANO: SECTOR PINZÓN PLAZA AXONOMETRIA	FECHA: OCT.2017 NOMBRE FICHERO: AXONOMETRIA	CAPÍTULO 02.08 HOJA.01...DE.01..
---	--	---	---------------------------------	---	--	--