


PLANO DE ZONIFICACIÓN DE TRENQUE LAUQUEN - ANEXO I

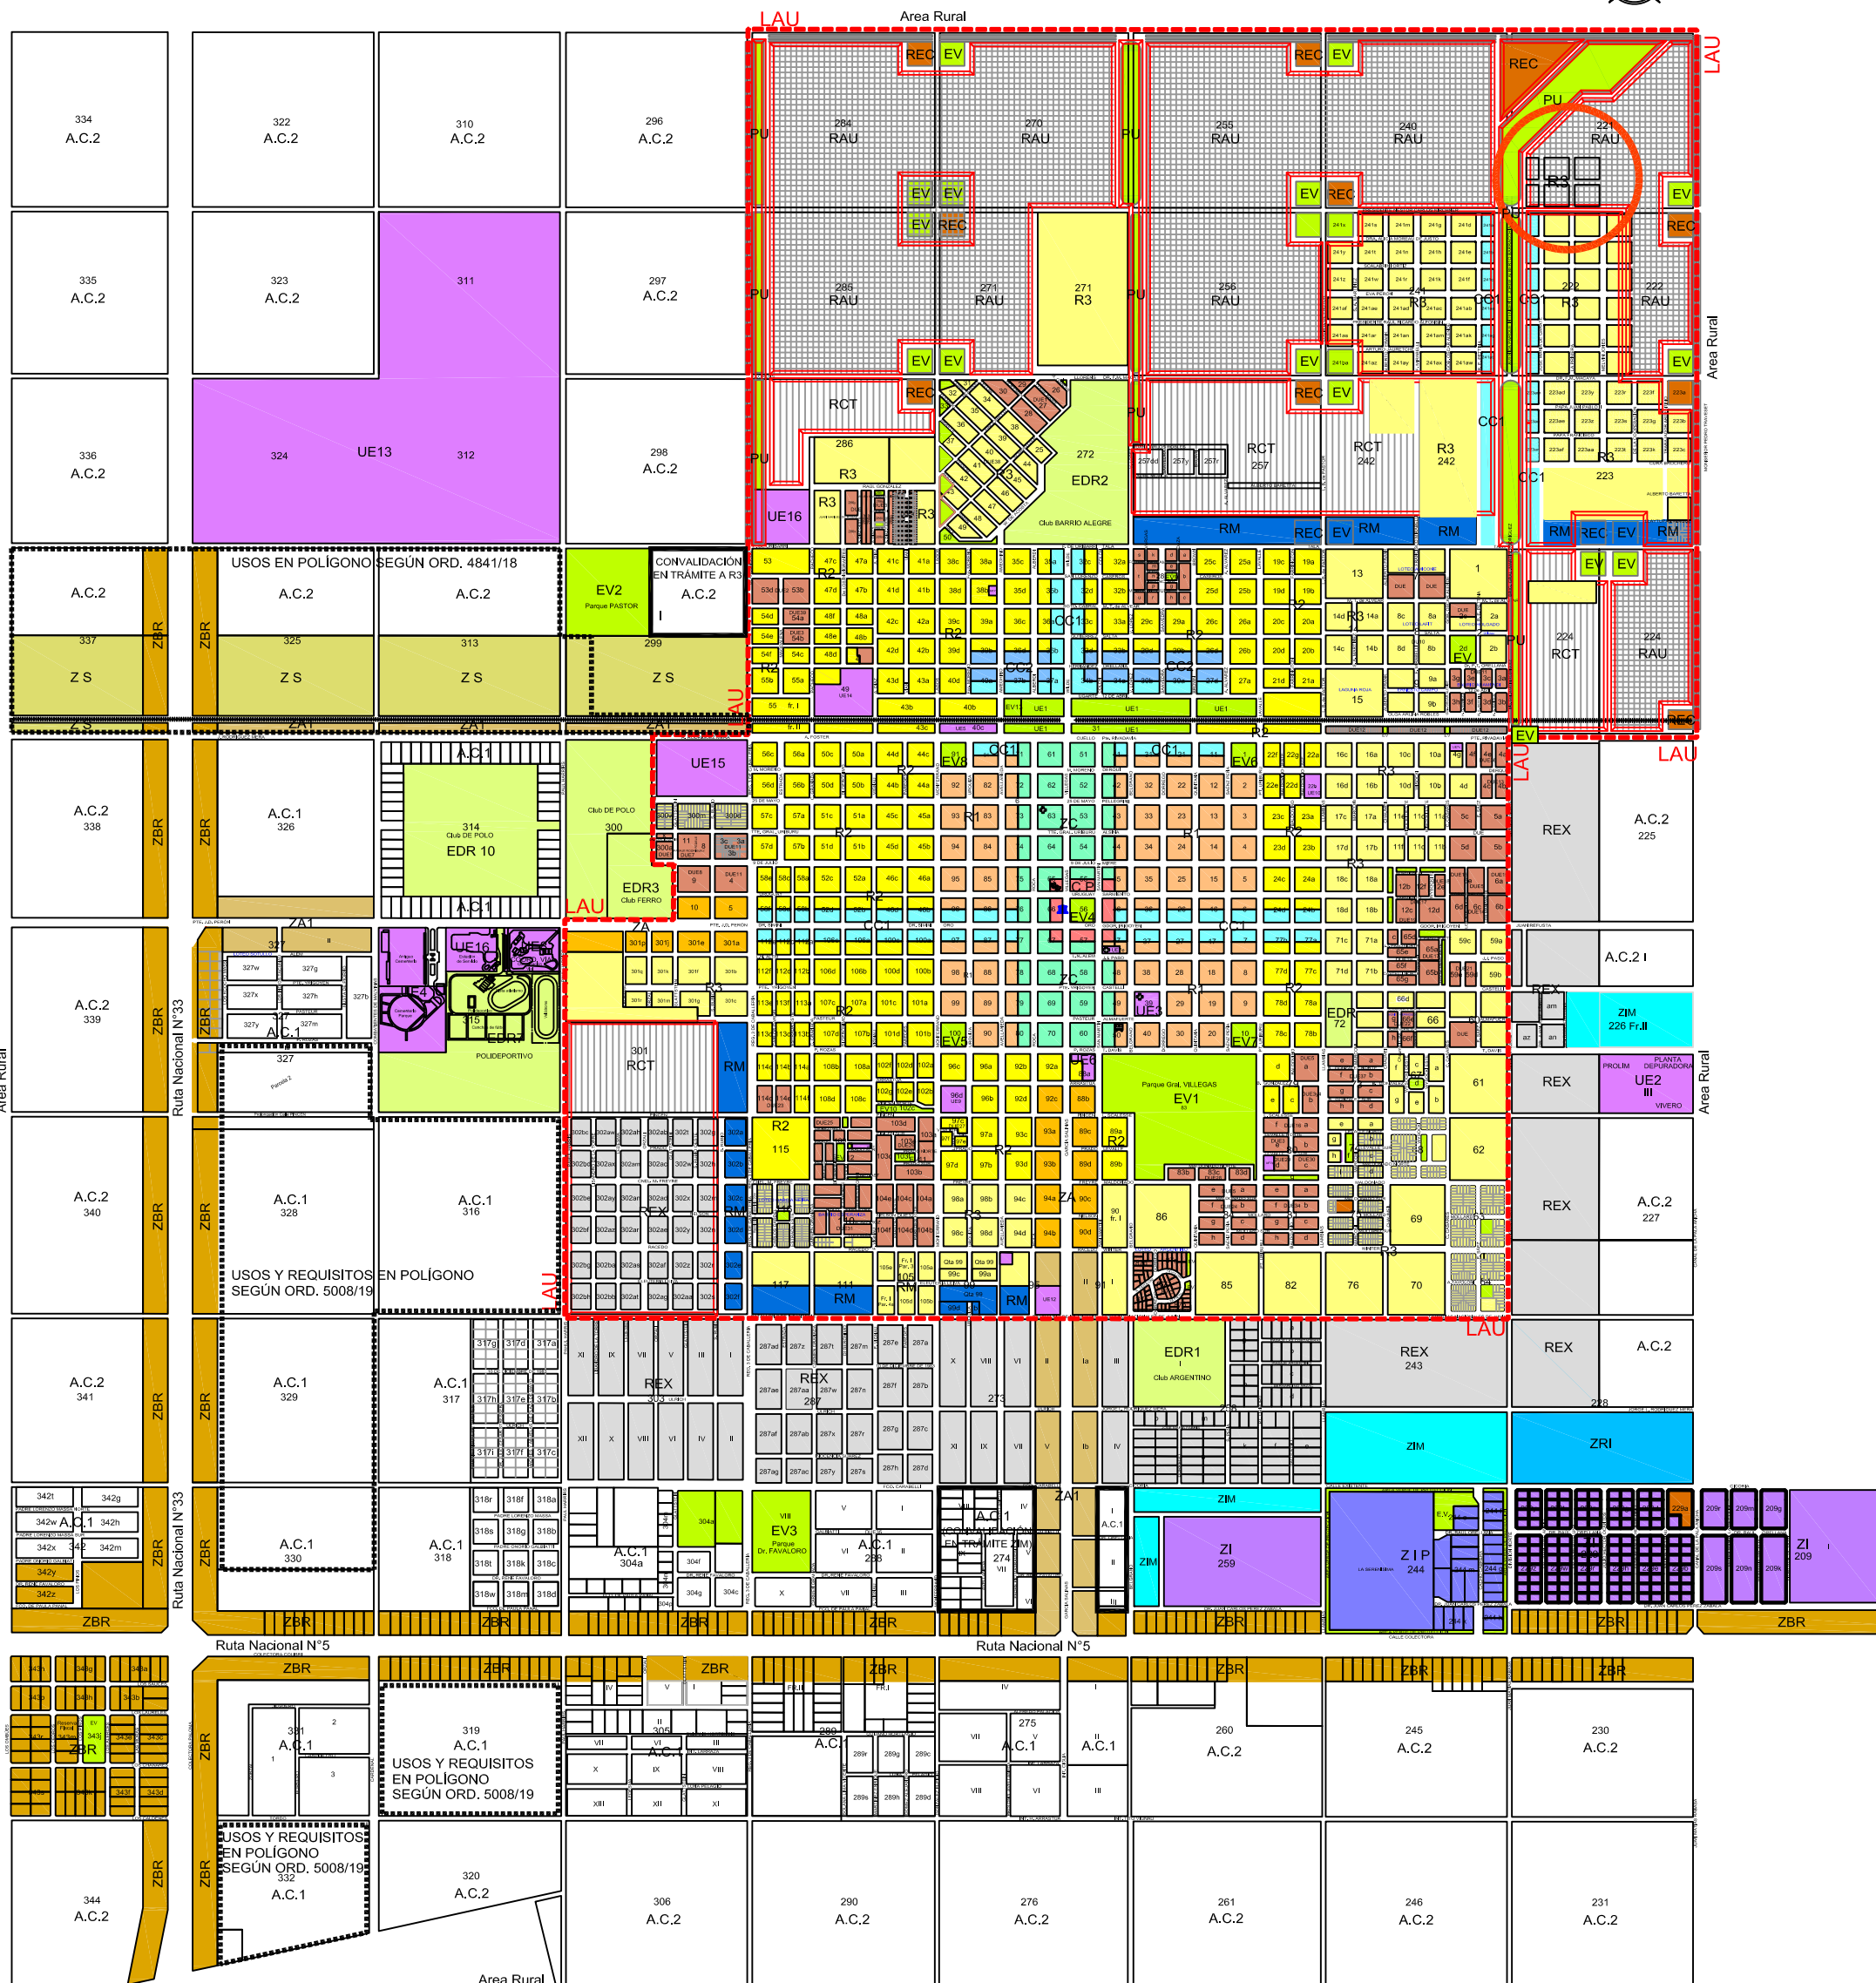

REFERENCIAS DE ZONIFICACIÓN

CP	Centro Patrimonial	RM	Residencial Mixta	ZI	Zona Industrial	A.C.1	Área Complementaria 1
ZC	Zona Central	REX	Residencial Extraurbano	ZIM	Zona Industrial Mixta	A.C.2	Área Complementaria 2
CC1	Corredor Comercial 1	EDR	Espacios Dep. Recreativo	ZRI	Zona Reserva Industrial	AR	Área Rural
CC2	Corredor Comercial 2	EV	Espacios Verdes	ZA	Zona de Accesos	RAU	Reserva de Ampliación Urbana
R1	Residencial 1	DUE	Distrito Uso Especial	ZA1	Zona de Accesos 1	RCT	Reserva de Completamiento de Tejido
R2	Residencial 2	UE	Usos Específicos	ZBR	Zona de Banda de Ruta	PU	Parque Urbano
R3	Residencial 3	ZIP	Zona Industrial Planificada	ZS	Zona Silos	REC	Reserva de Equipamiento Comunitario
						LAU	Límite Área Urbana

IMPORTANTE: El esquema es de carácter ORIENTATIVO y una adaptación del Anexo I de la ordenanza 3465/2010, que ha tenido actualizaciones en la zonificación y usos de algunos sectores, y modificaciones en cuanto a retiros o alturas máximas en algunas zonas. Incluye también la Ampliación Urbana de la ciudad (Ord. 3808/2011).

NO ES UNA CERTIFICACIÓN. PREVIO A LA TOMA DE ACCIONES CONSULTAR EN LA OFICINA TÉCNICA MUNICIPAL.

Octubre de 2020

Circ. XVII - Secc. C - Ch. 221