


PLANO DE ZONIFICACIÓN DE TRENQUE LAUQUEN - ANEXO I

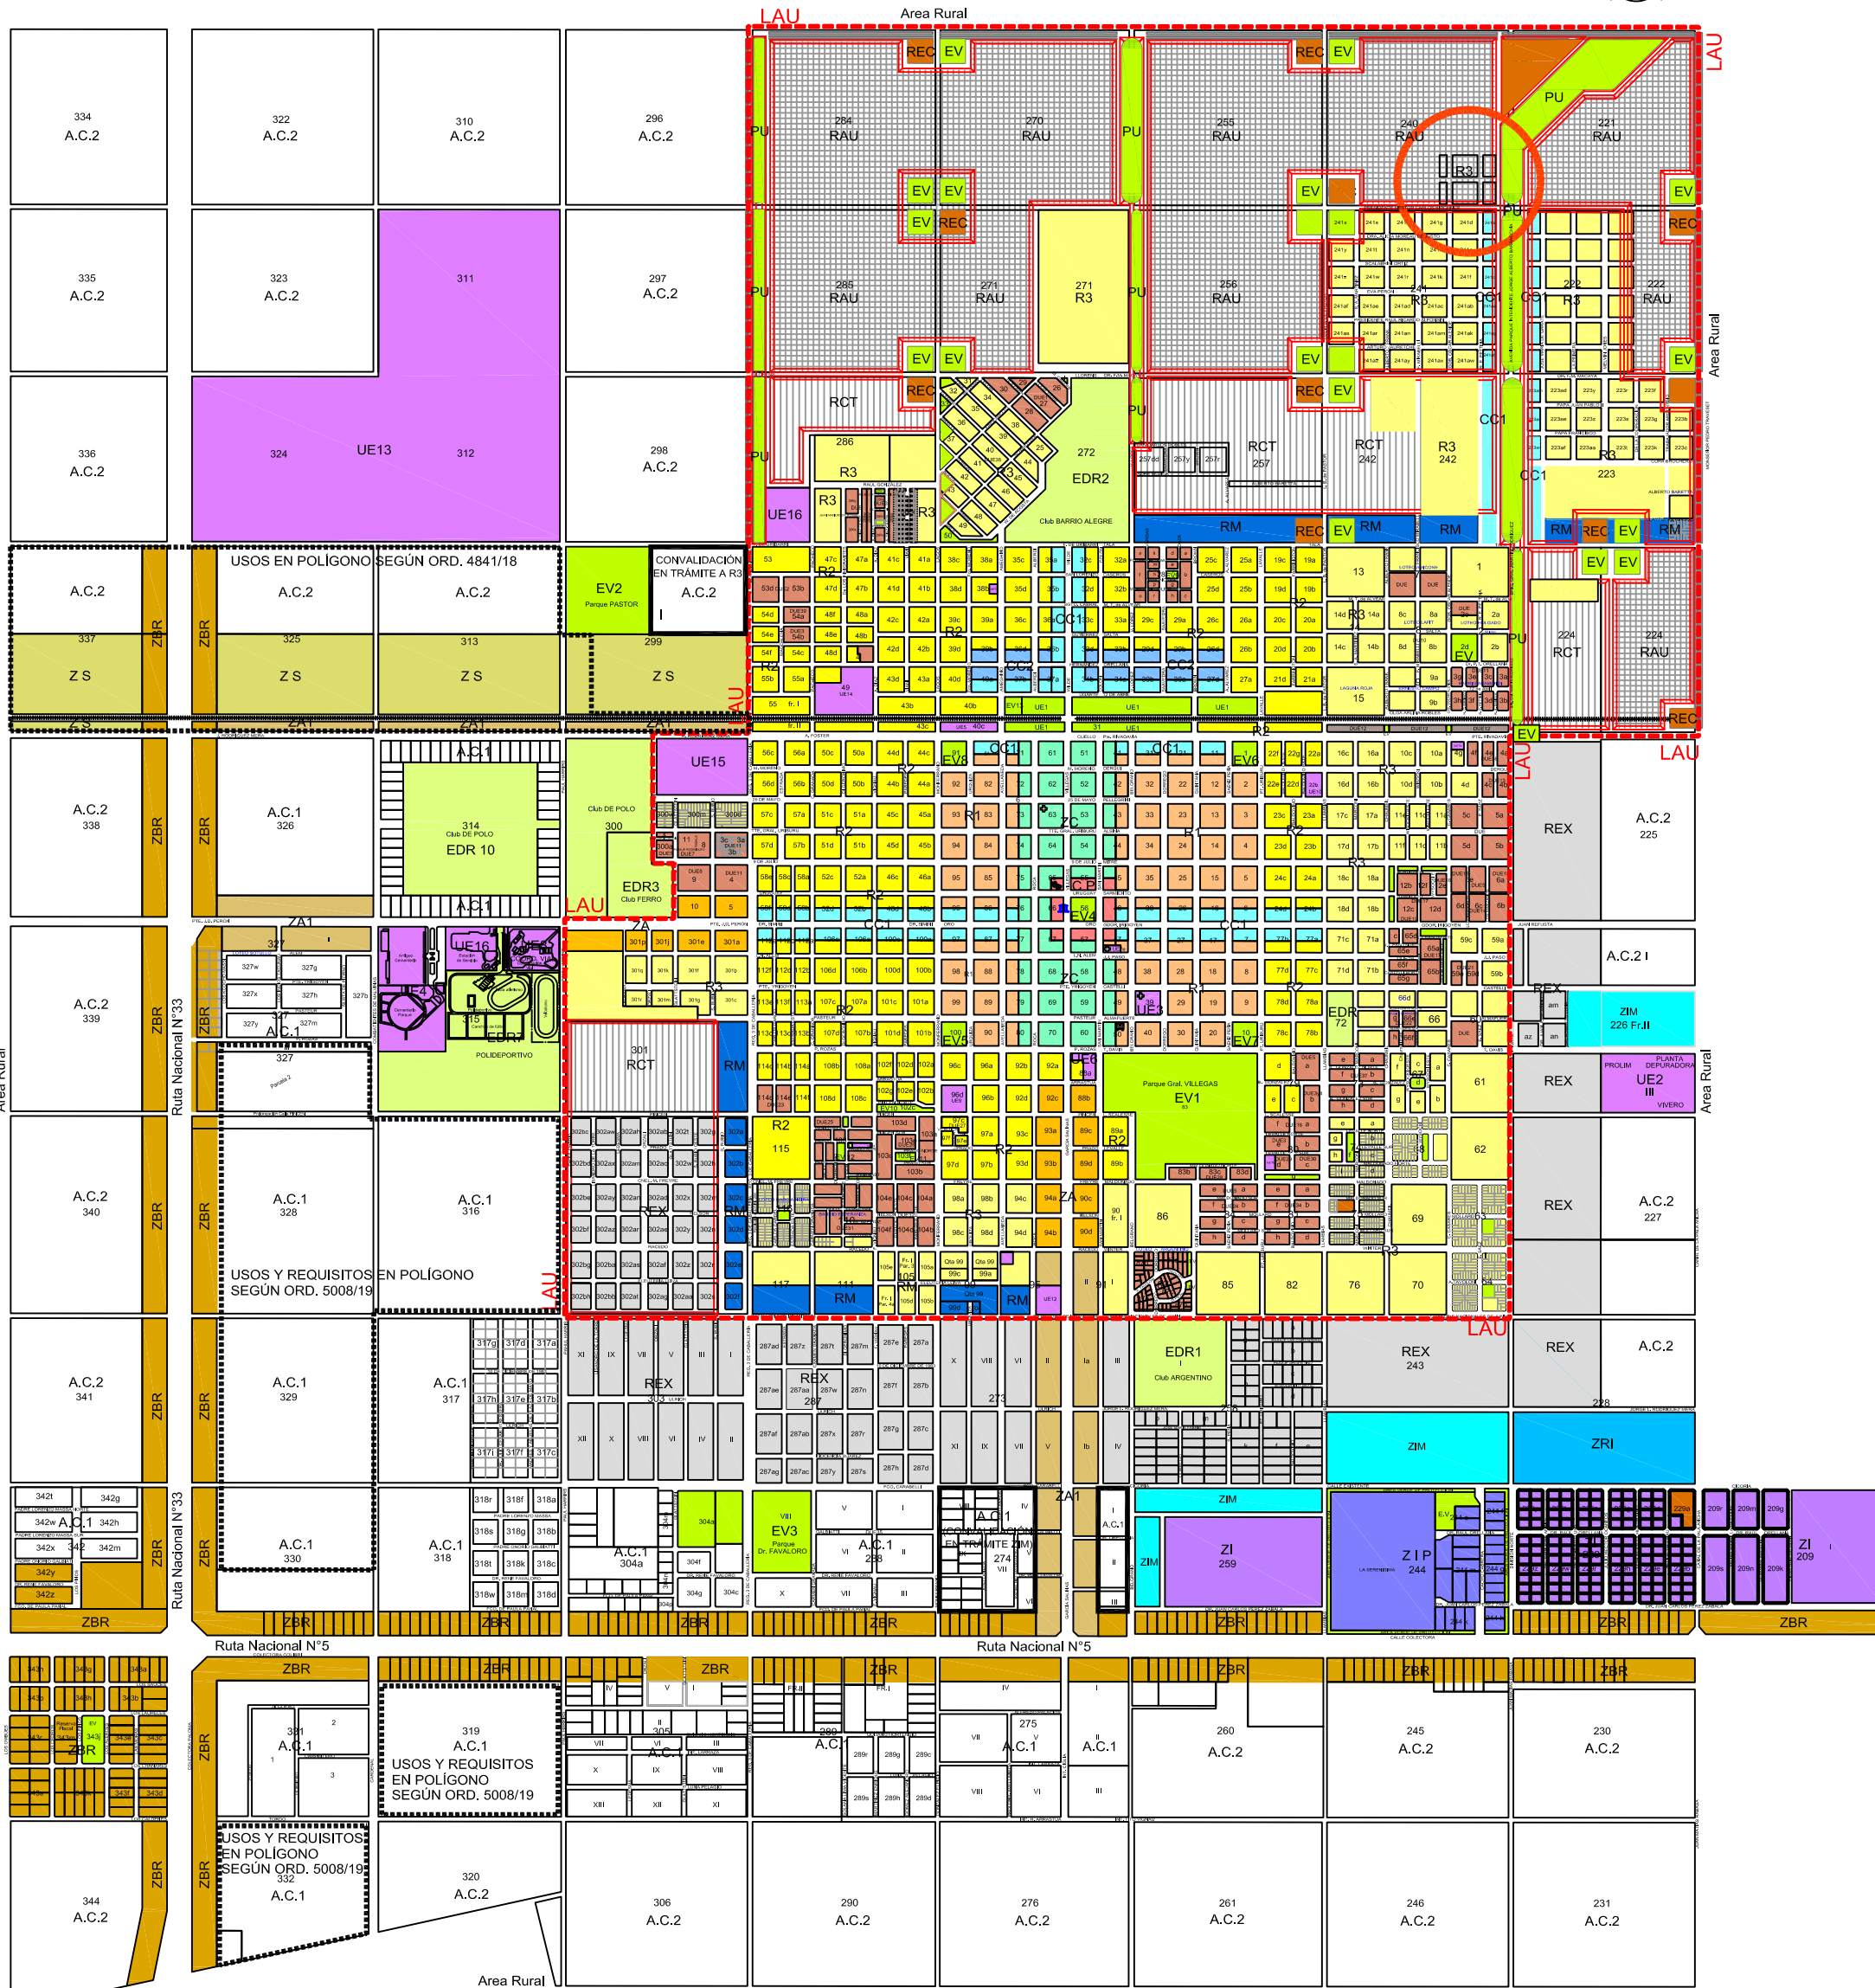

REFERENCIAS DE ZONIFICACIÓN			
CP	Centro Patrimonial	RM	Residencial Mixta
ZC	Zona Central	REX	Residencial Extraurbano
CC1	Corredor Comercial 1	EDR	Espacios Dep. Recreativo
CC2	Corredor Comercial 2	EV	Espacios Verdes
R1	Residencial 1	DUE	Distrito Uso Especial
R2	Residencial 2	UE	Usos Específicos
R3	Residencial 3	ZIP	Zona Industrial Planificada
ZI	Zona Industrial	ZIM	Zona Industrial Mixta
ZRI	Zona Reserva Industrial	ZA	Zona de Accesos
ZA1	Zona de Accesos 1	ZBR	Zona de Banda de Ruta
ZS	Zona Silos	A.C.1	Área Complementaria 1
A.C.2	Área Complementaria 2	AR	Área Rural
RAU	Reserva de Ampliación Urbana	RCT	Reserva de Completamiento de Tejido
PU	Parque Urbano	REC	Reserva de Equipamiento Comunitario
LAU	----- Límite Área Urbana		

IMPORTANTE: El esquema es de carácter ORIENTATIVO y una adaptación del Anexo I de la ordenanza 3465/2010, que ha tenido actualizaciones en la zonificación y usos de algunos sectores, y modificaciones en cuanto a retiros o alturas máximas en algunas zonas. Incluye también la Ampliación Urbana de la ciudad (Ord. 3808/2011).
NO ES UNA CERTIFICACIÓN. PREVIO A LA TOMA DE ACCIONES CONSULTAR EN LA OFICINA TÉCNICA MUNICIPAL. Octubre de 2020

Circ. XVII - Secc. C - Ch. 240