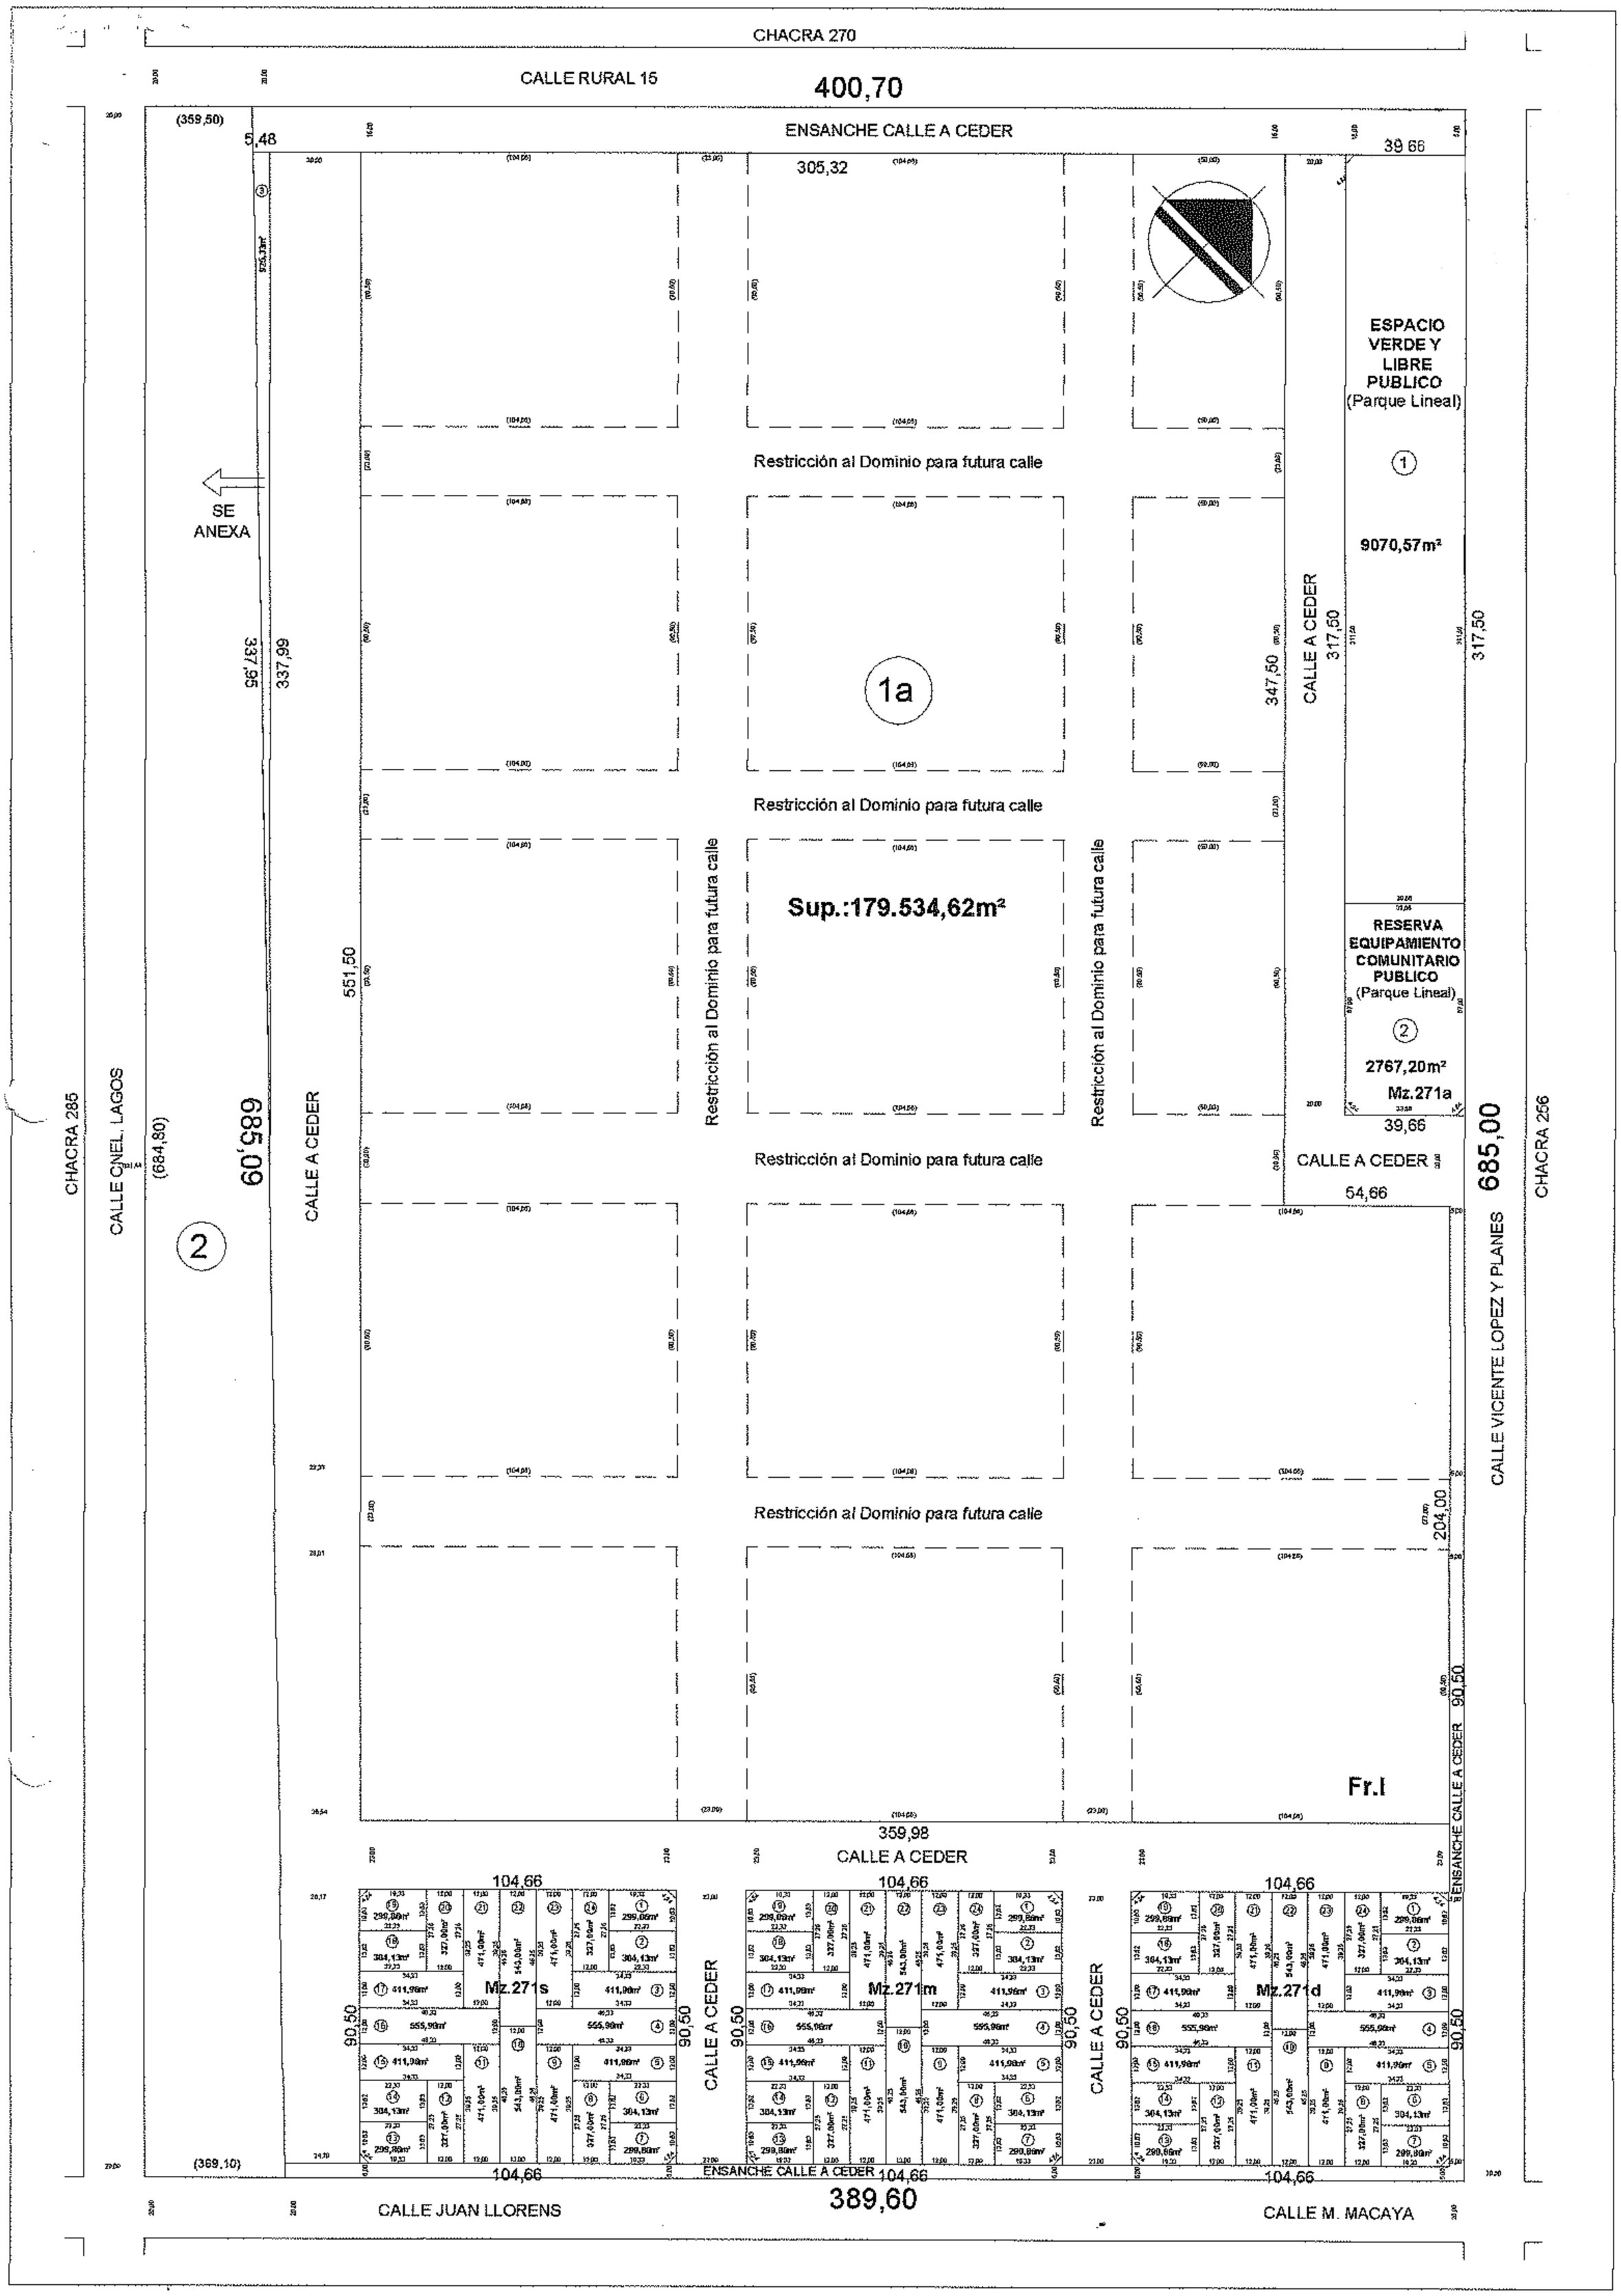

Esquema estimativo de Loteo (Zona R3)

Lote mínimo: Frente 12m - Sup. Mín. 600m²

CANTIDAD DE LOTES ETAPA 1: **72** + Cesión de E.V.L.P. y R.E.C.

MEDIDAS ESTIMADAS DE LOTES POR MANZANA SEGÚN ESQUEMA

Nº LOTE por Manzana	MEDIDAS Frente/Fondo
1,2,6,7,13,14,18 y 19	13,63m / 22,33m
3,5,15 y 17	12m / 34,33m
4 y 16	12m / 46,33m
8,12,20 y 24	12m / 27,25m
9,11,21 y 23	12m / 39,25m
10 y 22	12m / 45,25m

ANEXO I

AMPLIACIÓN URBANA - **CHACRA 271**
Parcela 1: BARRIO ALEGRE

AGOSTO DE 2018
sin escala