


PROPUESTA: Batallón 2 de Infantería - Guardias Nacionales de Junín (Entre Acceso García Salinas y Belgrano)

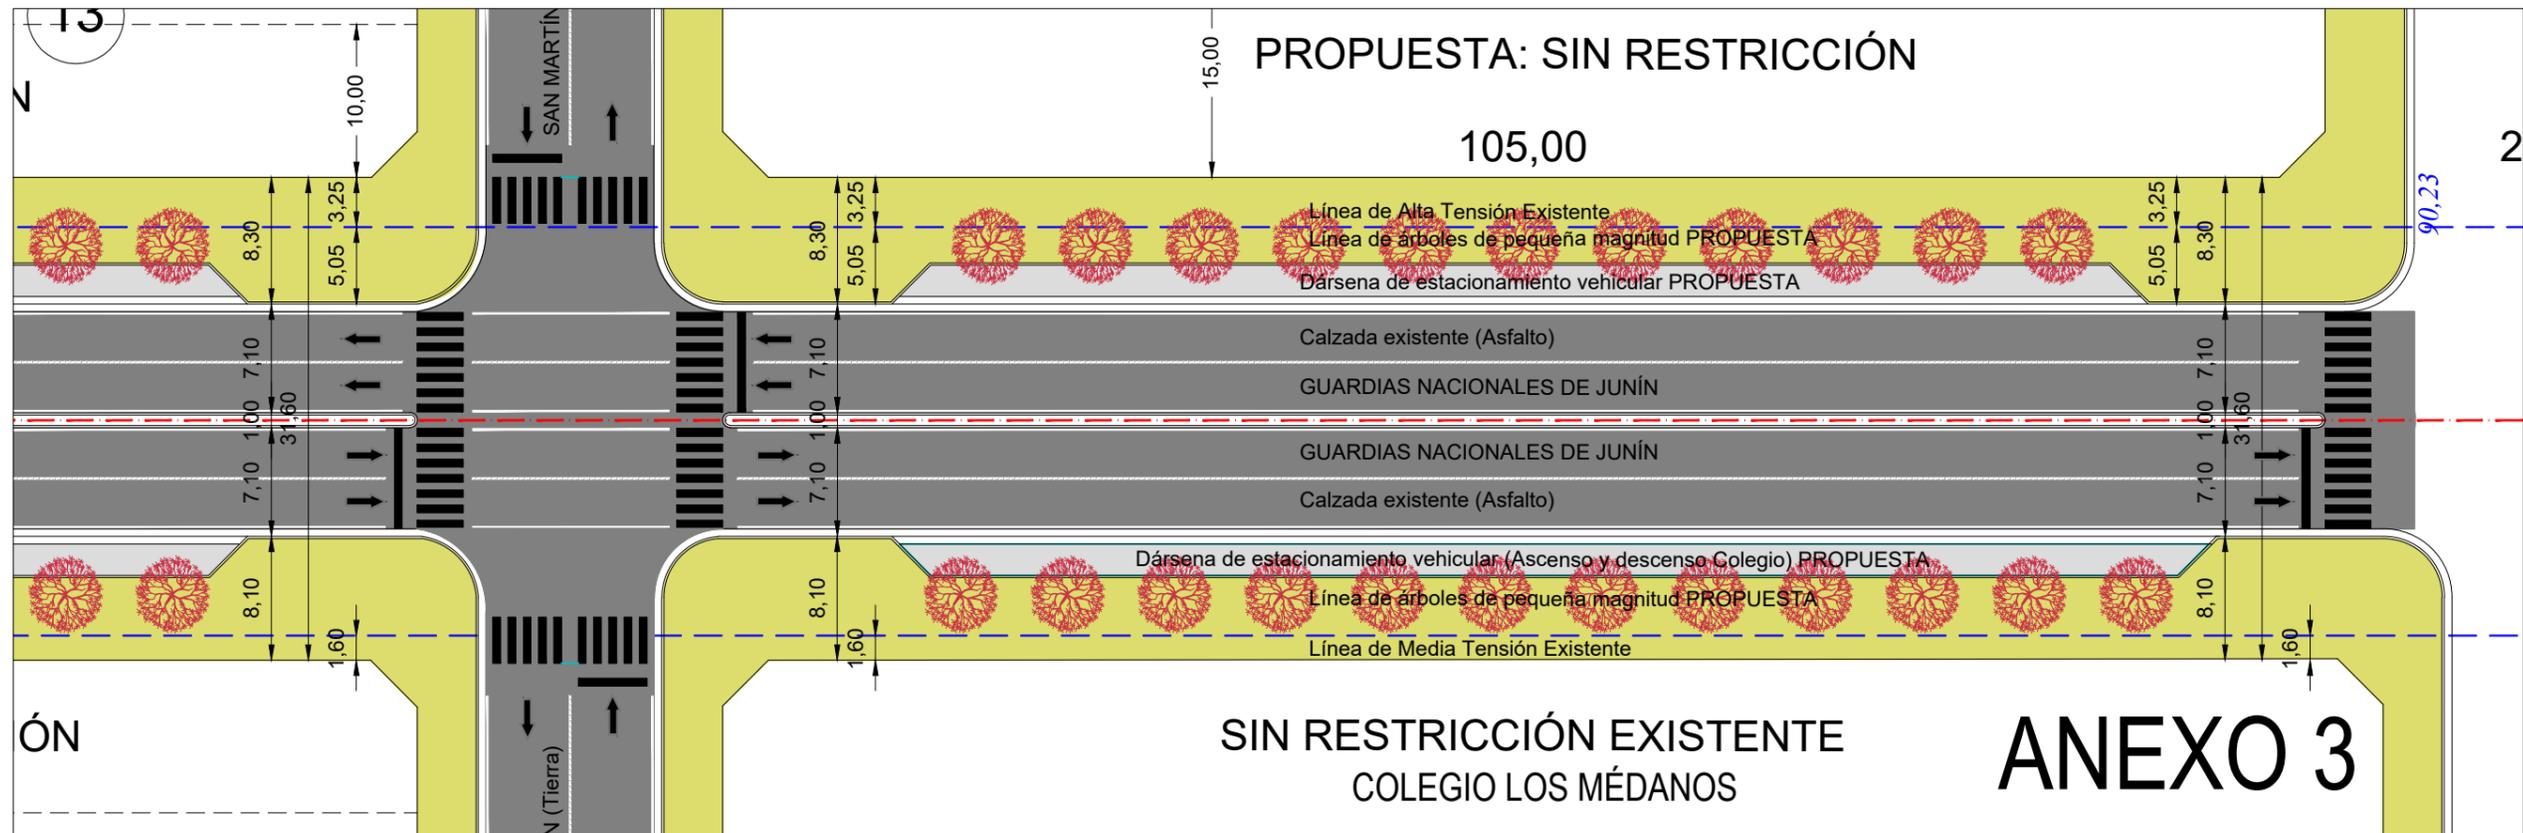

PROPUESTA: Batallón 2 de Infantería - Guardias Nacionales de Junín (Entre Acceso García Salinas y Belgrano)

NOTA: Esquema indicativo, con medidas a confirmar con la redacción del proyecto ejecutivo.

BATALLÓN 2 DE INFANTERÍA - GUARDIAS NACIONALES DE JUNÍN
Entre Acceso García Salinas y División Norte

Estudio de restricciones al dominio
Anteproyecto planimétrico de calzadas

AÑO: 2020

ESCALA:
sin escala