



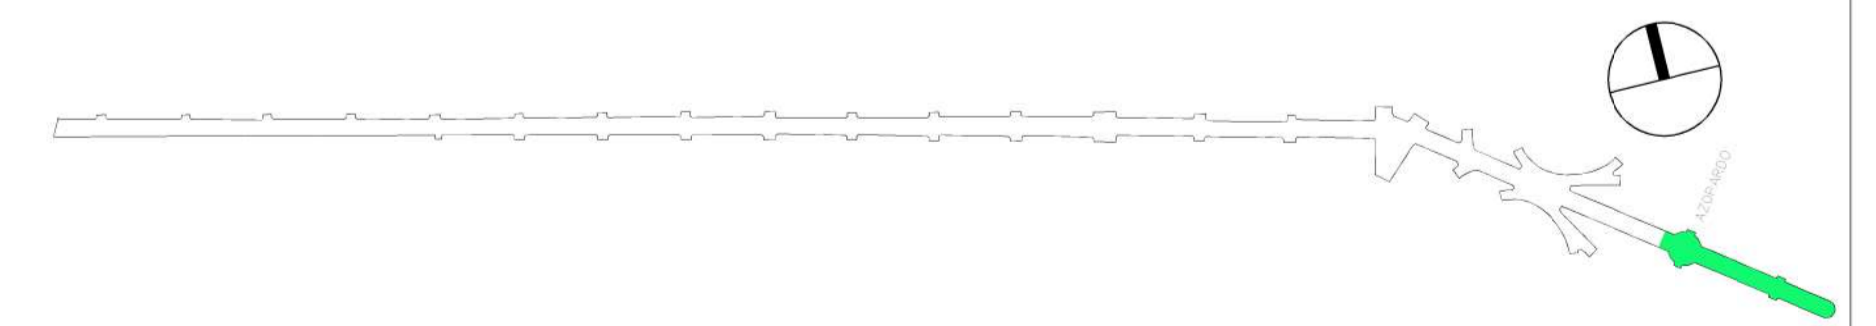

PROPIETARIO MUNICIPALIDAD DE PINAMAR	ARQUITECTO OFICINA DE PLAN. URB. MARTIN ALVAREZ ARO.	TITULO DEL PROYECTO AV. ESPORA RECONVERSION DE ESP. PUBLICO VALERIA DEL MAR - MUNIC. DE PINAMAR - BS. AS.	NOMBRE DEL PLANO: RENDER SECTOR AZOPARDO PLAZA	FECHA: OCT.2017	CAPITULO 01
				NOMBRE FICHERO: RENDER	HOJA.01...DE.01..

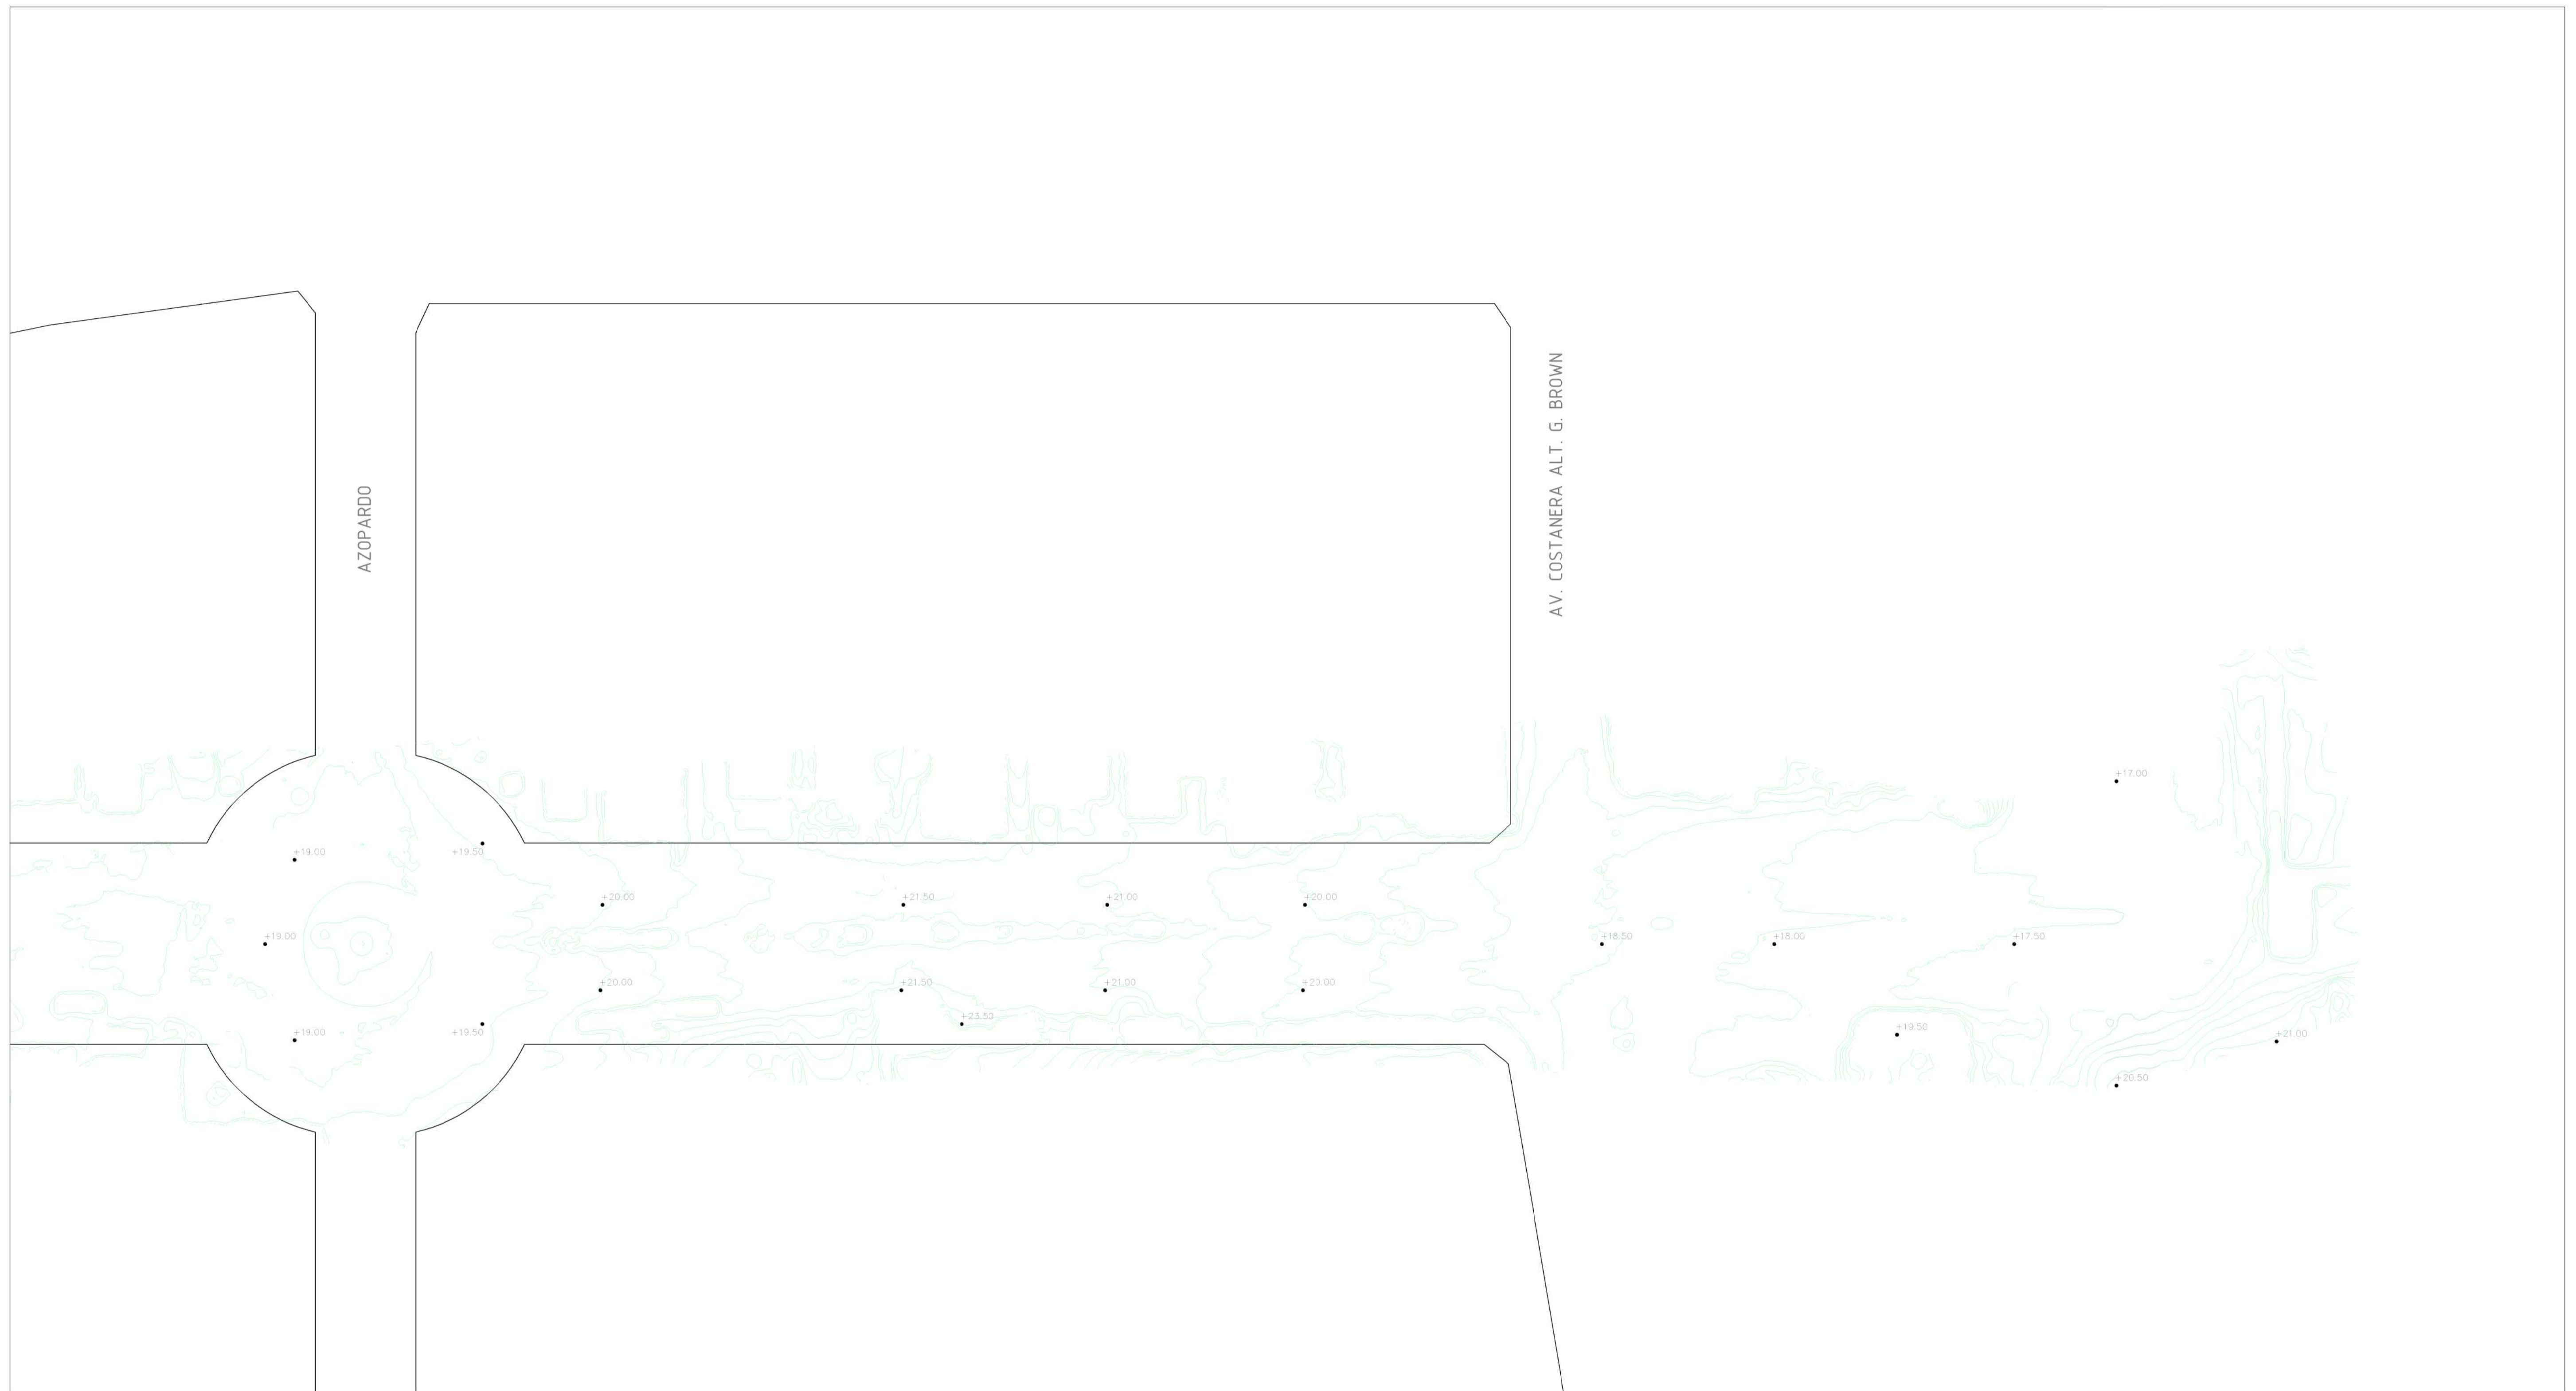

PROPIETARIO
MUNICIPALIDAD DE PINAMAR

ARQUITECTO
OFICINA DE PLAN. URB.
MARTIN ALVAREZ ARQ.


TITULO DEL PROYECTO
AV. ESPORA RECONVERSION DE ESP. PUBLICO
VALERIA DEL MAR – MUNIC. DE PINAMAR – BS. AS.

ESCALAS
1/500
ORIGINALES A1
0 10 20 30
ESCALA GRAFICA

NOMBRE DEL PLANO:
PLANOS DE REPRESENTACION GEOMETRICA
PLANTA CONJUNTO
SECTOR AZOPARDO

FECHA:
OCTUBRE.2017
NOMBRE FICHERO:
01A01F01

CAPÍTULO
01.01
FULL...01...DE..01.

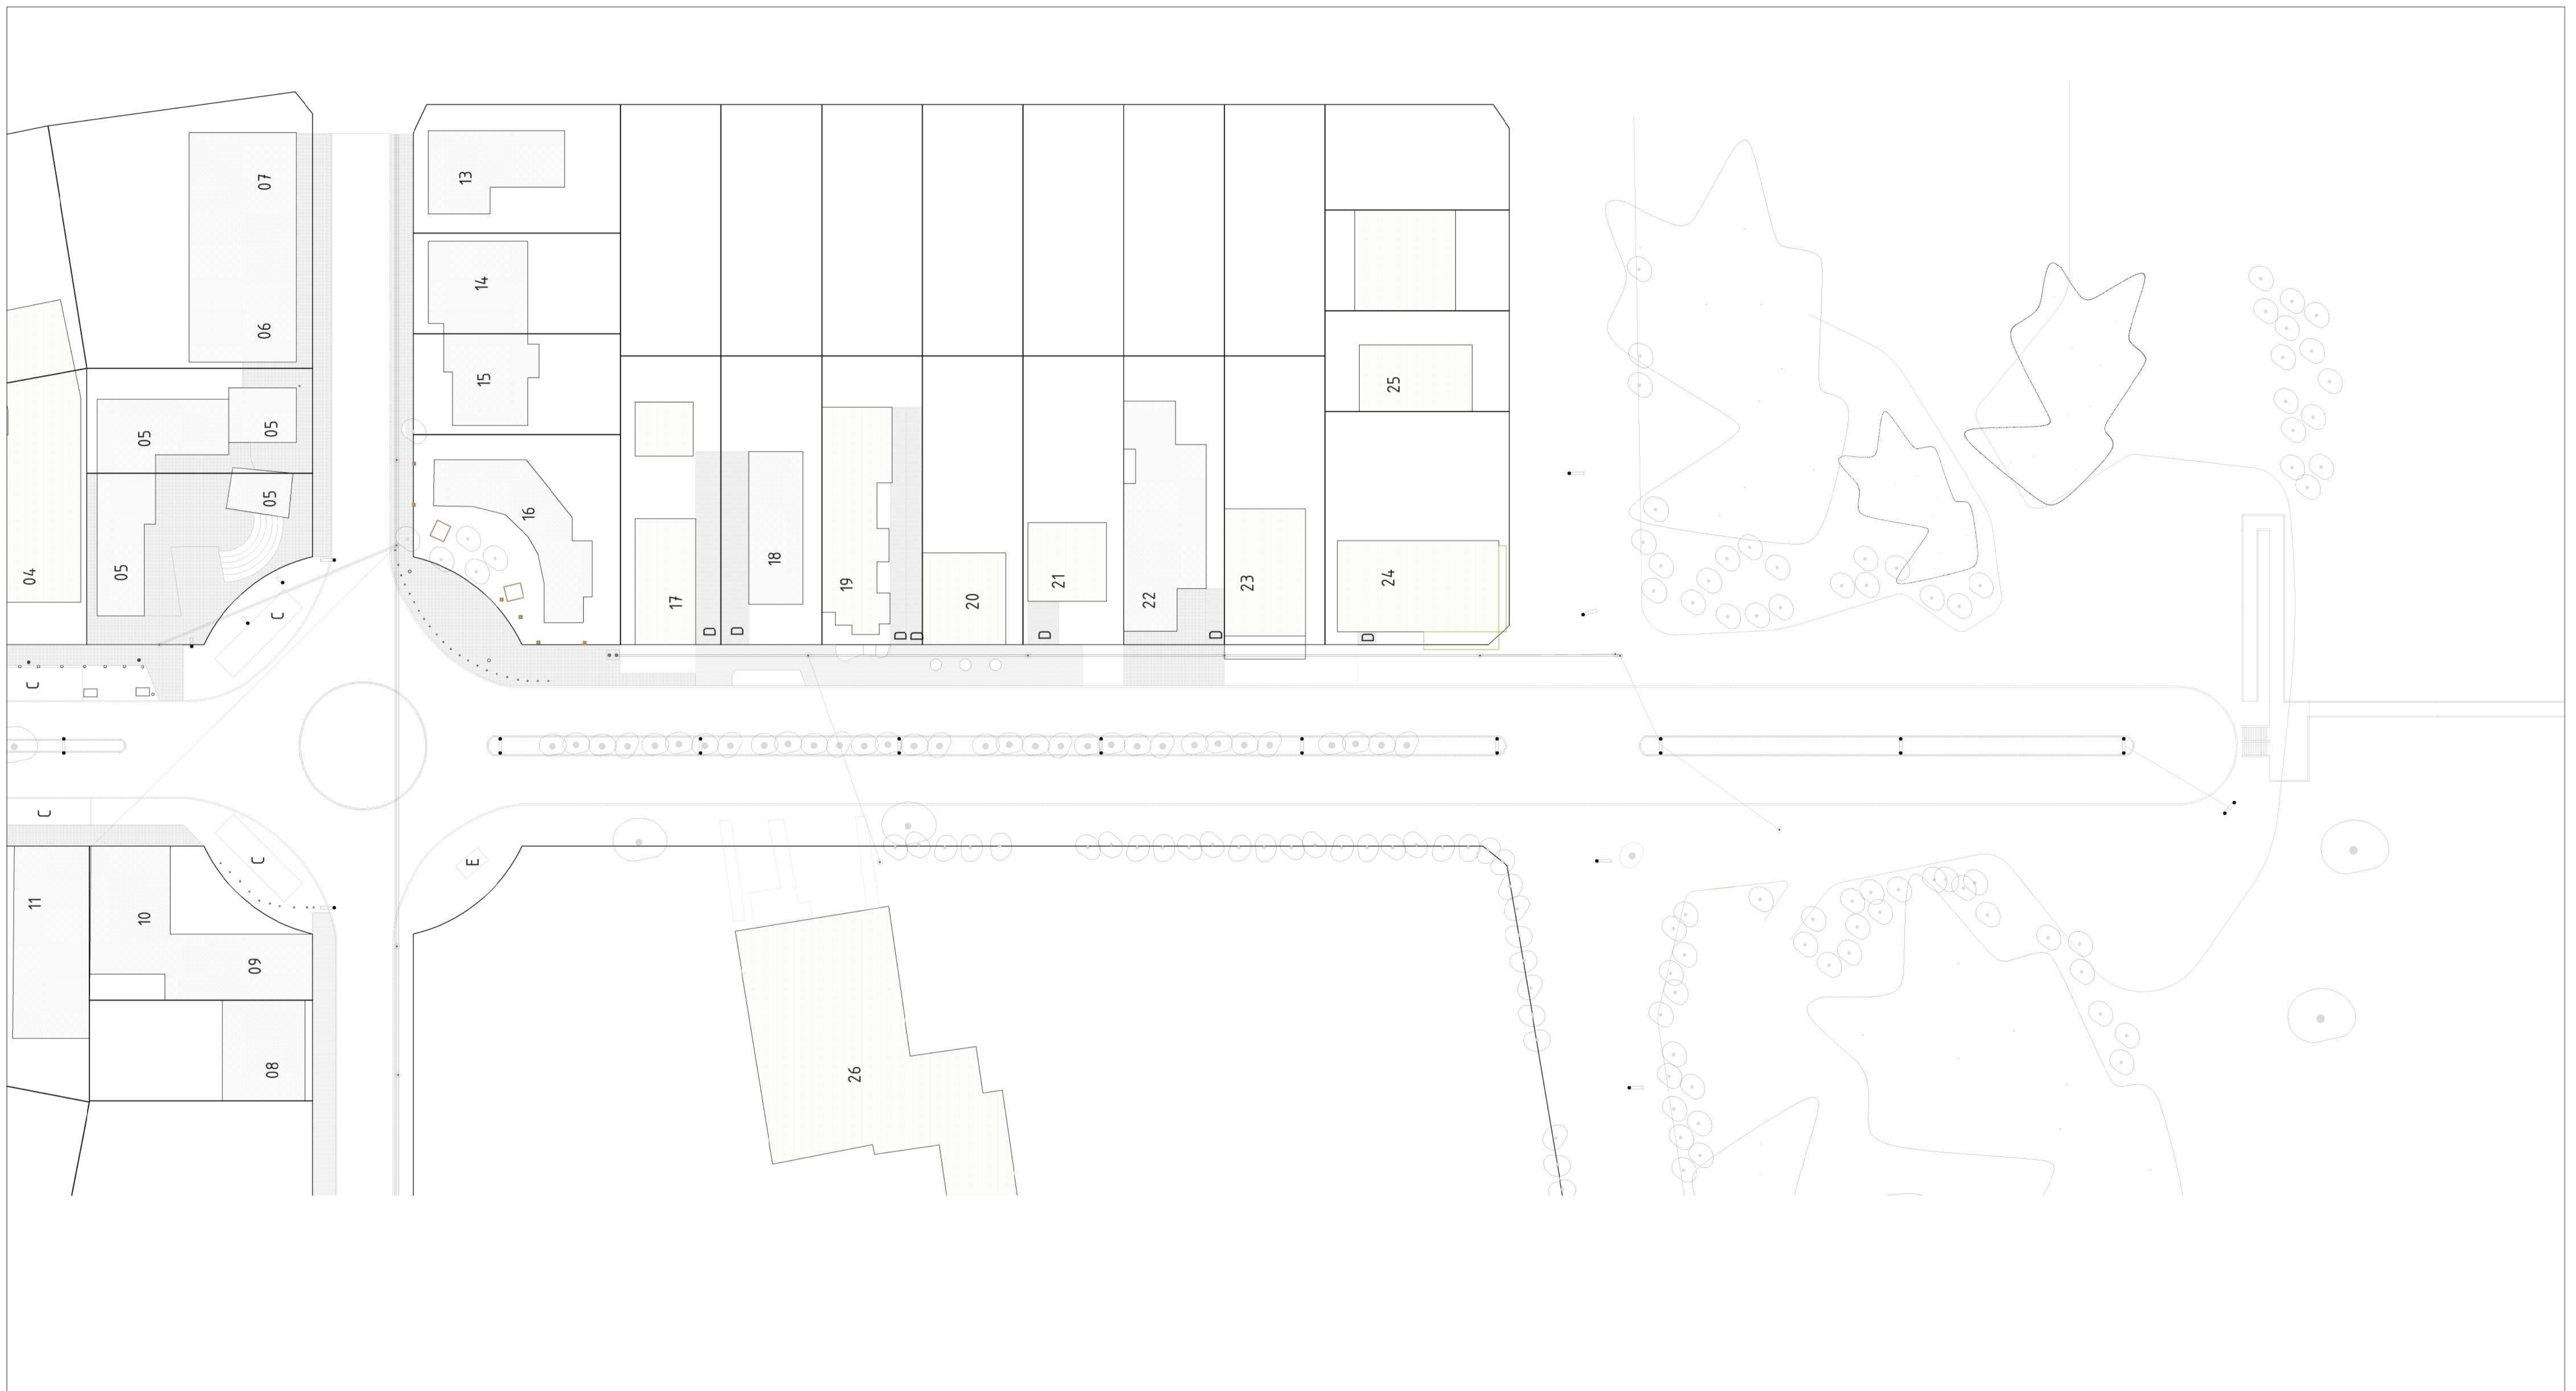

U USO DE PARCELAS


- 1. PARRILLA
- 2. HELADERIA-CAFE
- 3. LOCALES COMERCIALES
- 4. HOTEL
- 5. GALERIA COMERCIAL
- 6. LOCAL COMERCIAL
- 7. RESTAURANT
- 8. RESTAURANT
- 9. LOCALES COMERCIALES
- 10. RESTAURANT - BAR
- 11. LOCAL VIDEO JUEGOS
- 12. LOCALES COMERCIALES
- 13. LOCAL COMERCIAL
- 14. LOCAL COMERCIAL
- 15. LOCAL COMERCIAL
- 16. GALERIA COMERCIAL
- 17. VIVIENDA
- 18. LOCAL COMERCIAL
- 19. HOSTERIA
- 20. PANADERIA
- 21. VIVIENDA
- 22. RESTAURANTE
- 23. HOSTERIA
- 24. HOTEL
- 25. HOSTERIA
- 26. HOTEL

U USO DE ESPACIO PUBLICO

- A. PARADA COLECTIVO
- B. PARQUE DE JUEGOS
- C. ESTACIONAMIENTO
- D. ENTRADA GARAGE
- E. PUESTO DE DIARIOS

E ELEMENTOS

- LUMINARIA PRIVADA
- LUMINARIA EXISTENTE
- TRONCO DE LUZ
- ARBOL EXISTENTE
- COMERCIO
- USO PUBLICO S/ LM
- PAVIMENTO
- CORDON CUNETA
- VEREDA CONSTRUIDA
- TAPAS DE INSPECCION

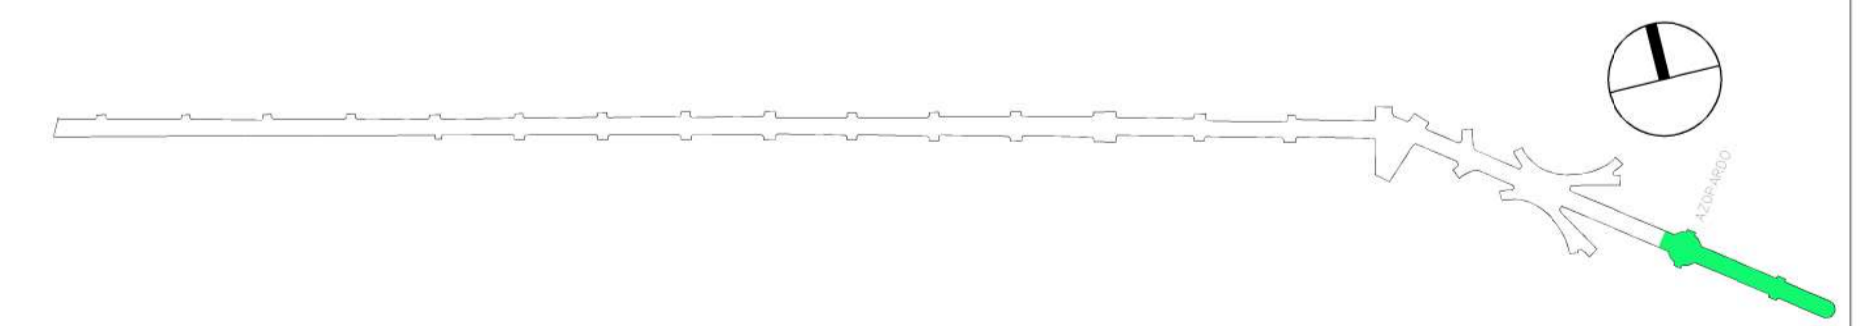

PROPIETARIO
MUNICIPALIDAD DE PINAMAR


ARQUITECTO
OFICINA DE PLAN. URB.
MARTIN ALVAREZ ARQ.

TITULO DEL PROYECTO
AV. ESPORA RECONVERSION DE ESP. PUBLICO
VALERIA DEL MAR - MUNIC. DE PINAMAR - BS. AS.


ESCALAS
1/500
ORIGINALES A1
0 10 20 30
ESCALA GRAFICA

NOMBRE DEL PLANO:
PLANOS DE REPRESENTACION GEOMETRICA
PLANTA CONJUNTO
SECTOR AZOPARDO

FECHA:
OCTUBRE.2017
NOMBRE FICHERO:
02A01F01
CAPÍTULO
01.02
FULL...01...DE...01.

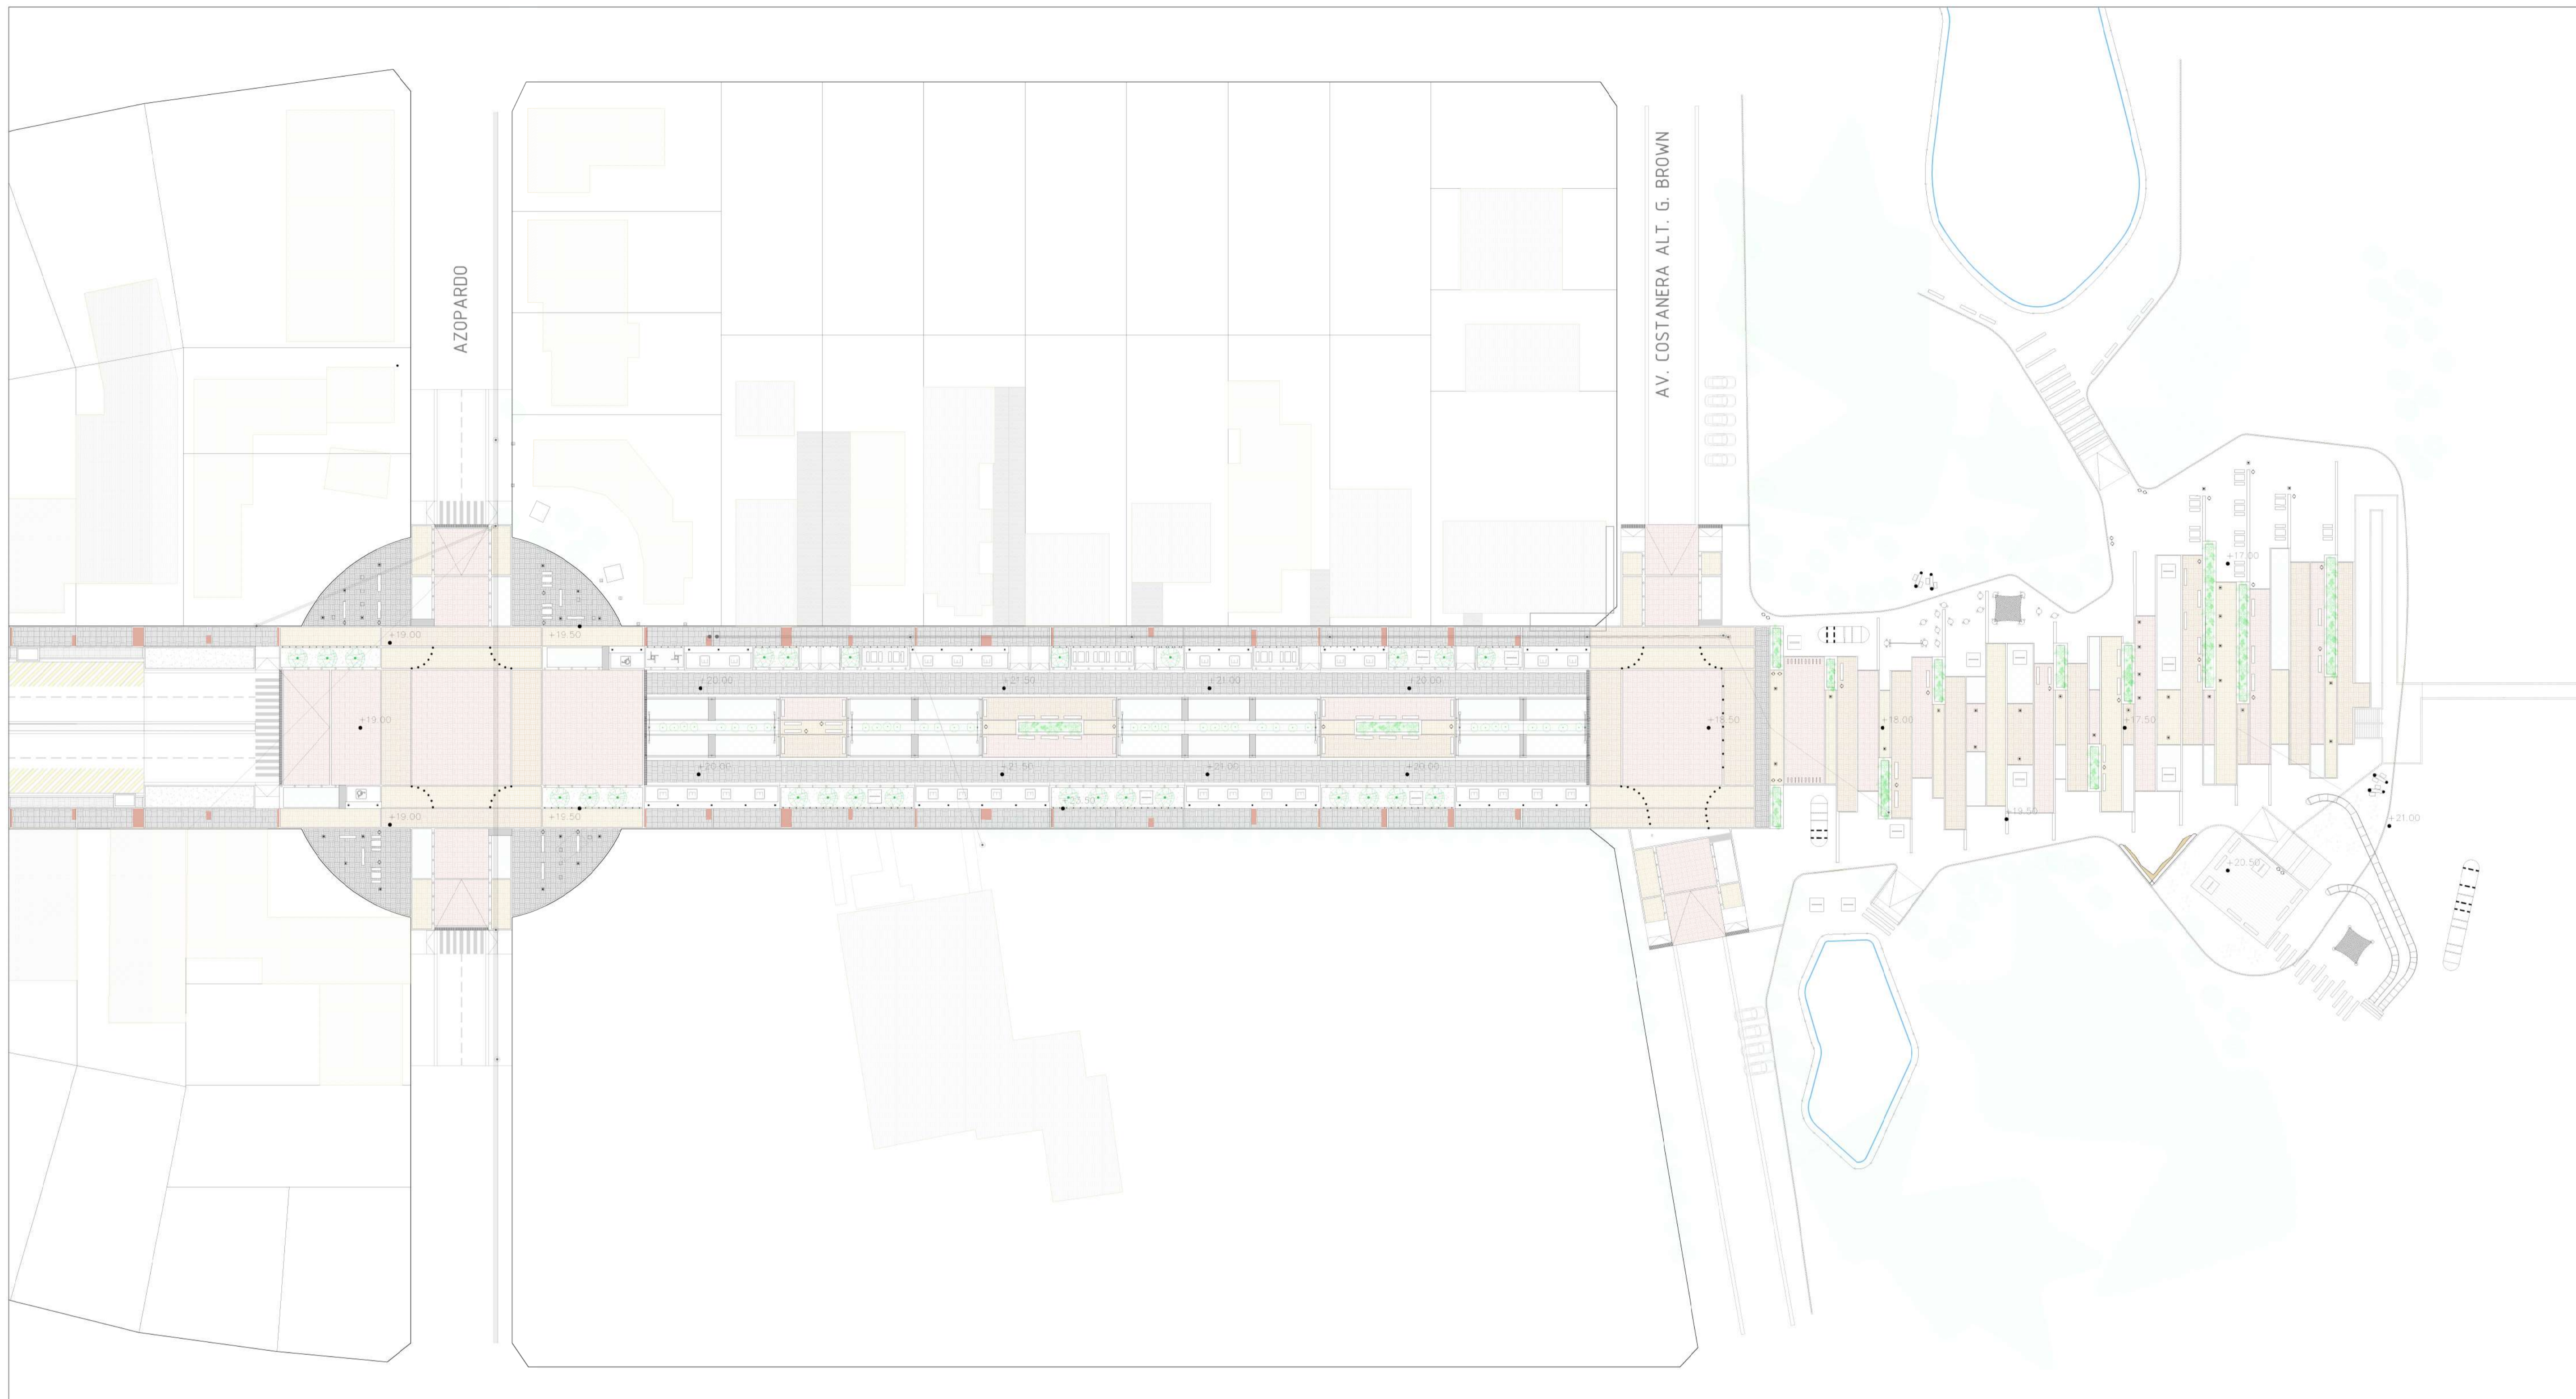

PROPIETARIO MUNICIPALIDAD DE PINAMAR	ARQUITECTO OFICINA DE PLAN. URB. MARTIN ALVAREZ ARQ.	TÍTULO DEL PROYECTO AV. ESPORA RECONVERSION DE ESP. PUBLICO VALERIA DEL MAR – MUNIC. DE PINAMAR – BS. AS.	ESCALAS 1/500 ORIGINALES A1  GRAFICA	NOMBRE DEL PLANO: PLANOS DE REPRESENTACION GEOMETRICA PLANTA CONJUNTO SECTOR AZOPARDO	FECHA: OCT.2017 NOMBRE FICHERO: 03A01F01	CAPÍTULO 01 HOJA..Q1....DE..01..
---	--	---	--	--	---	--

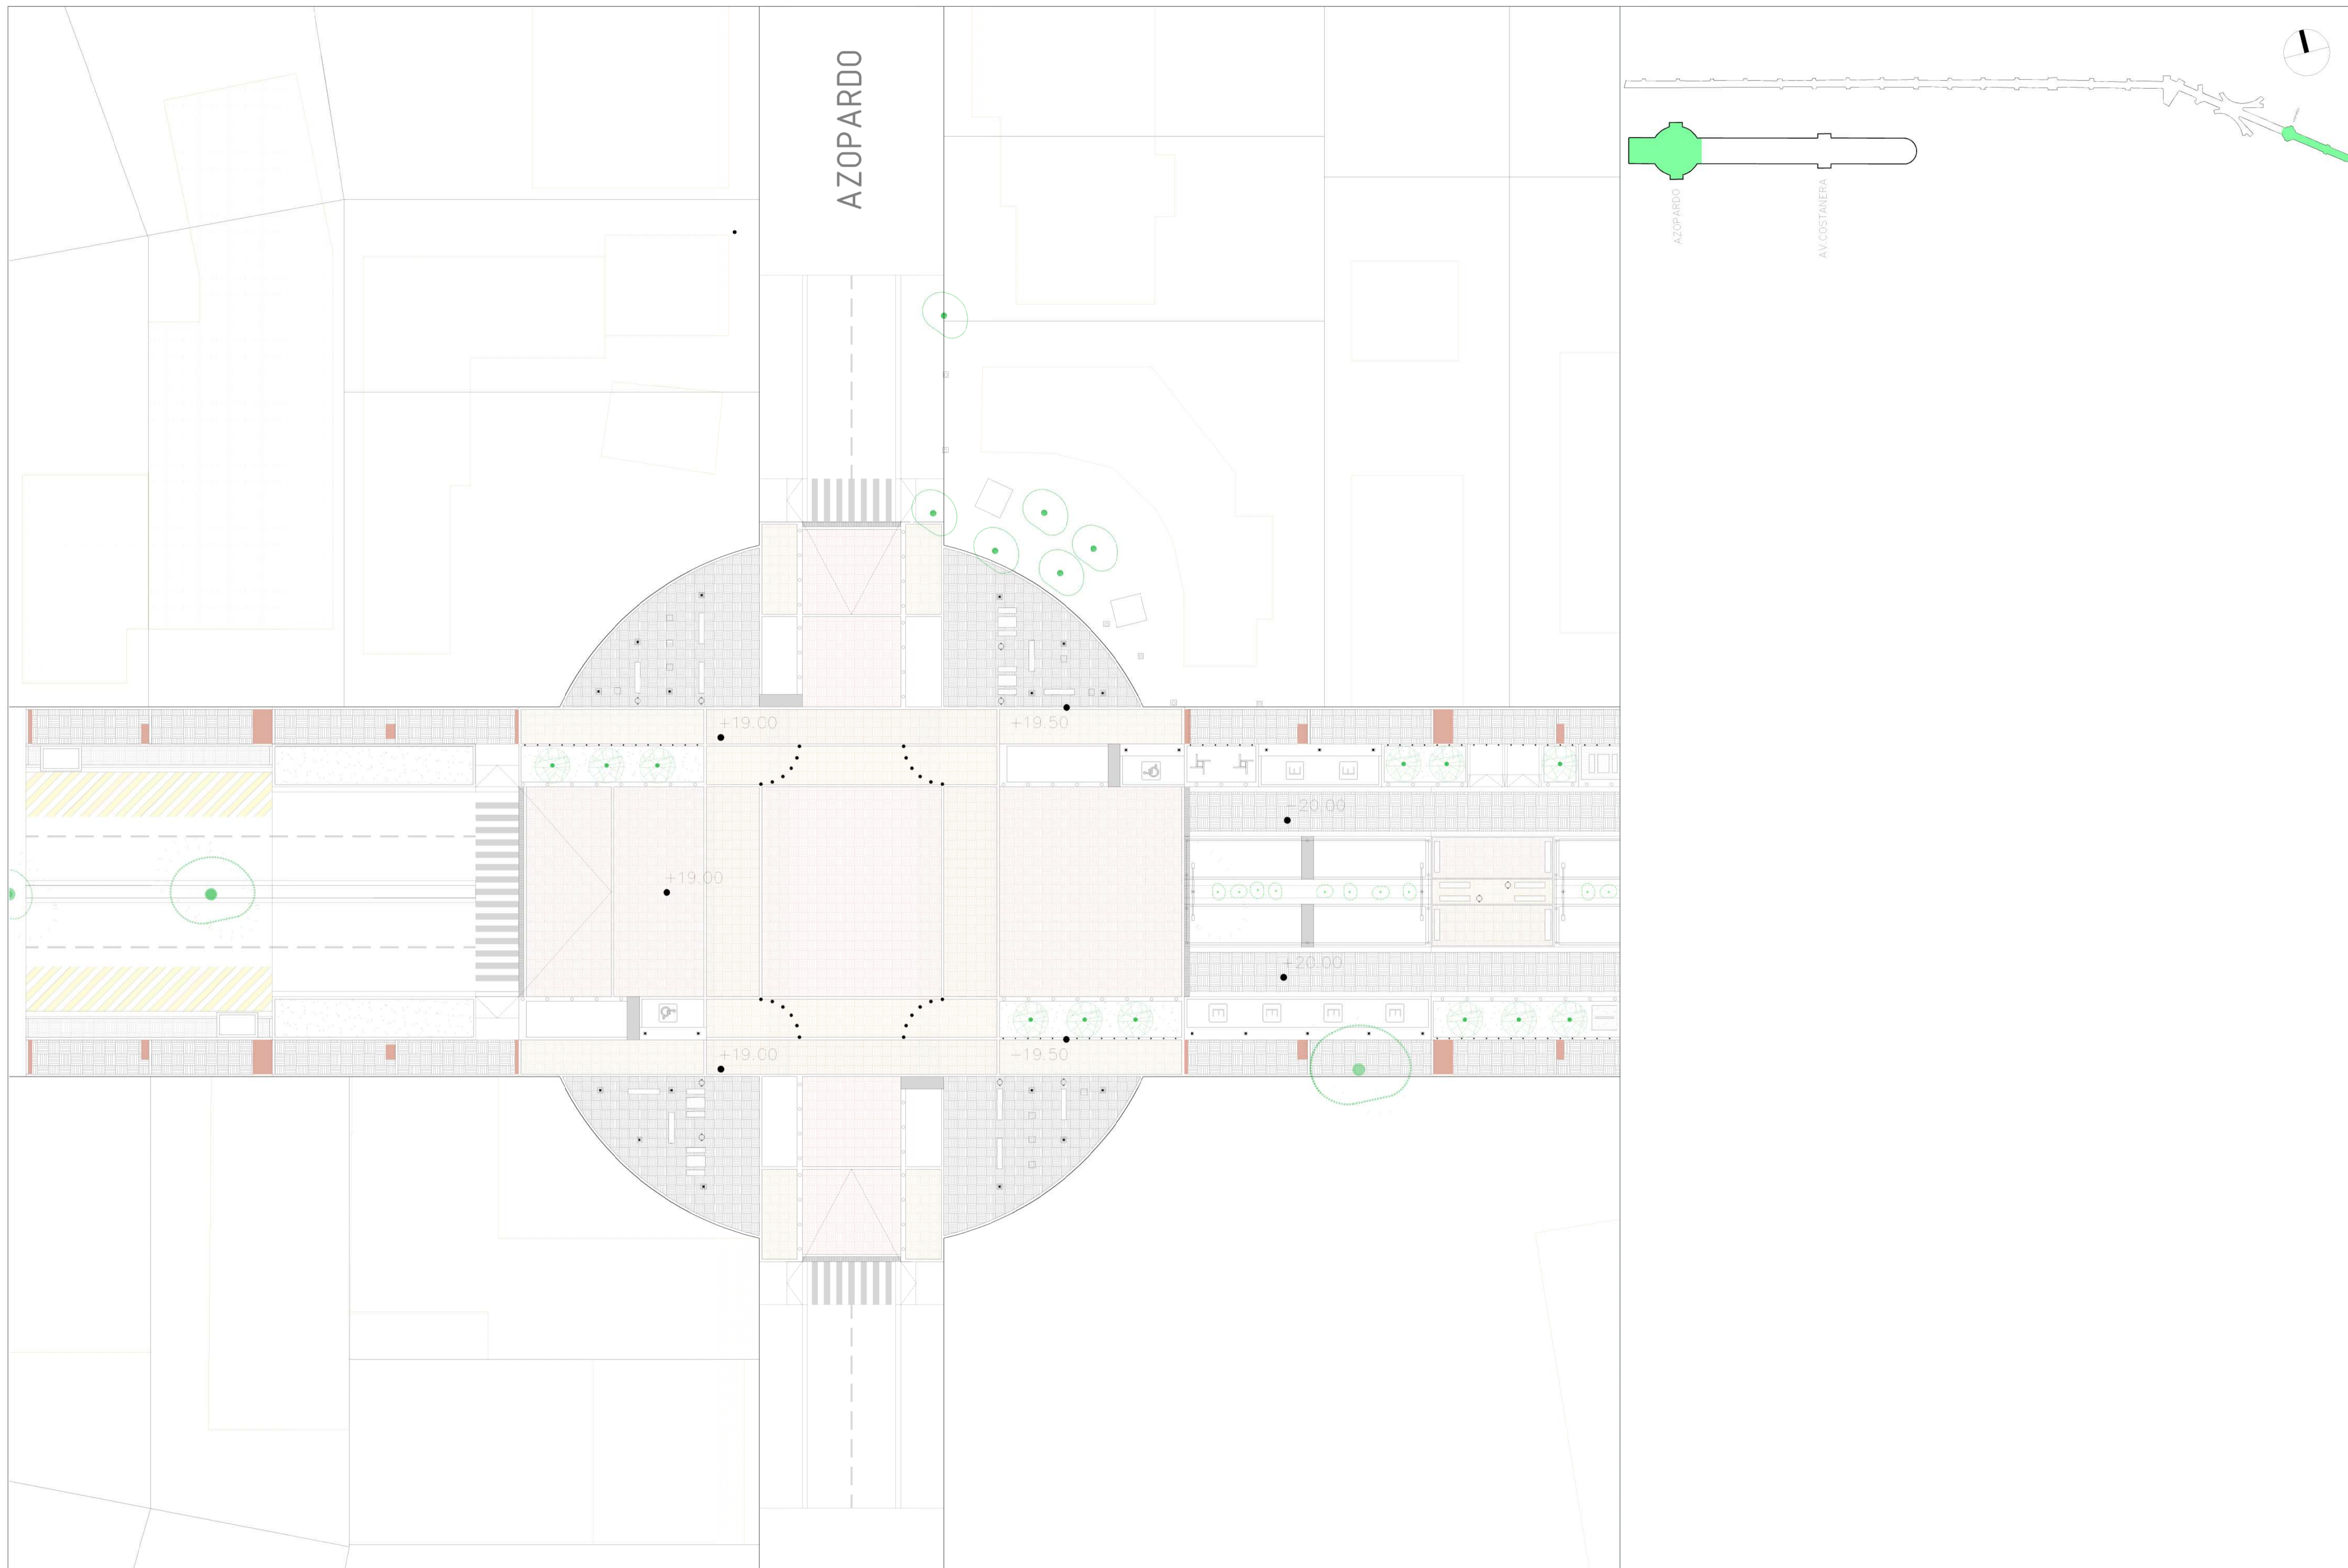

PROPIETARIO
MUNICIPALIDAD DE PINAMAR

ARQUITECTO
OFICINA DE PLAN. URB.
MARTIN ALVAREZ ARQ.



TÍTULO DEL PROYECTO
AV. ESPORA RECONVERSION DE ESP. PUBLICO
VALERIA DEL MAR – MUNIC. DE PINAMAR – BS. AS.

ESCALAS
1/250
ORIGINALES A1
0 05 10 15
GRAFICA

NOMBRE DEL PLANO:
PLANOS DE REPRESENTACION GEOMETRICA
SECTOR AZOPARDO

FECHA:
OCT.2017
NOMBRE FICHERO:
04A01F01

CAPÍTULO
01.04
HOJA..01....DE..03.

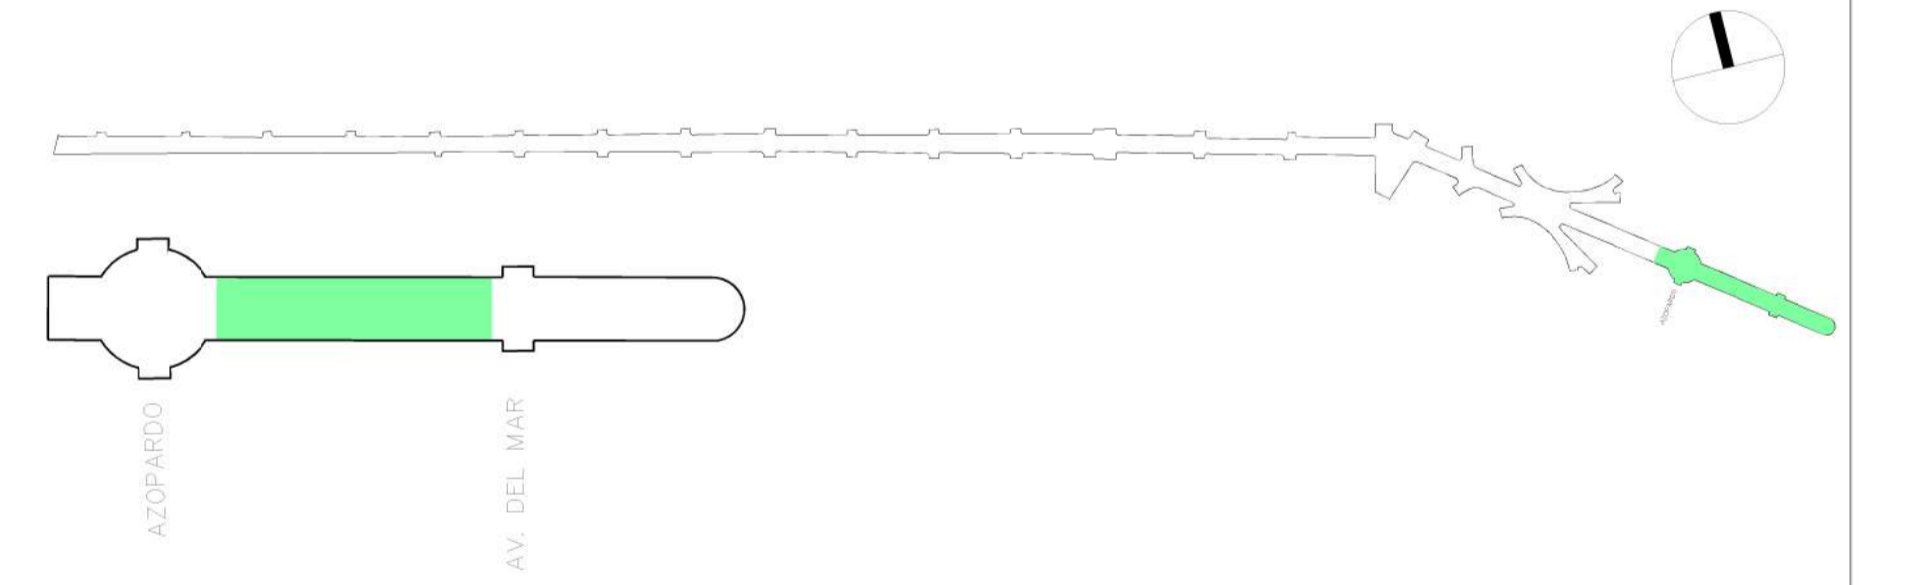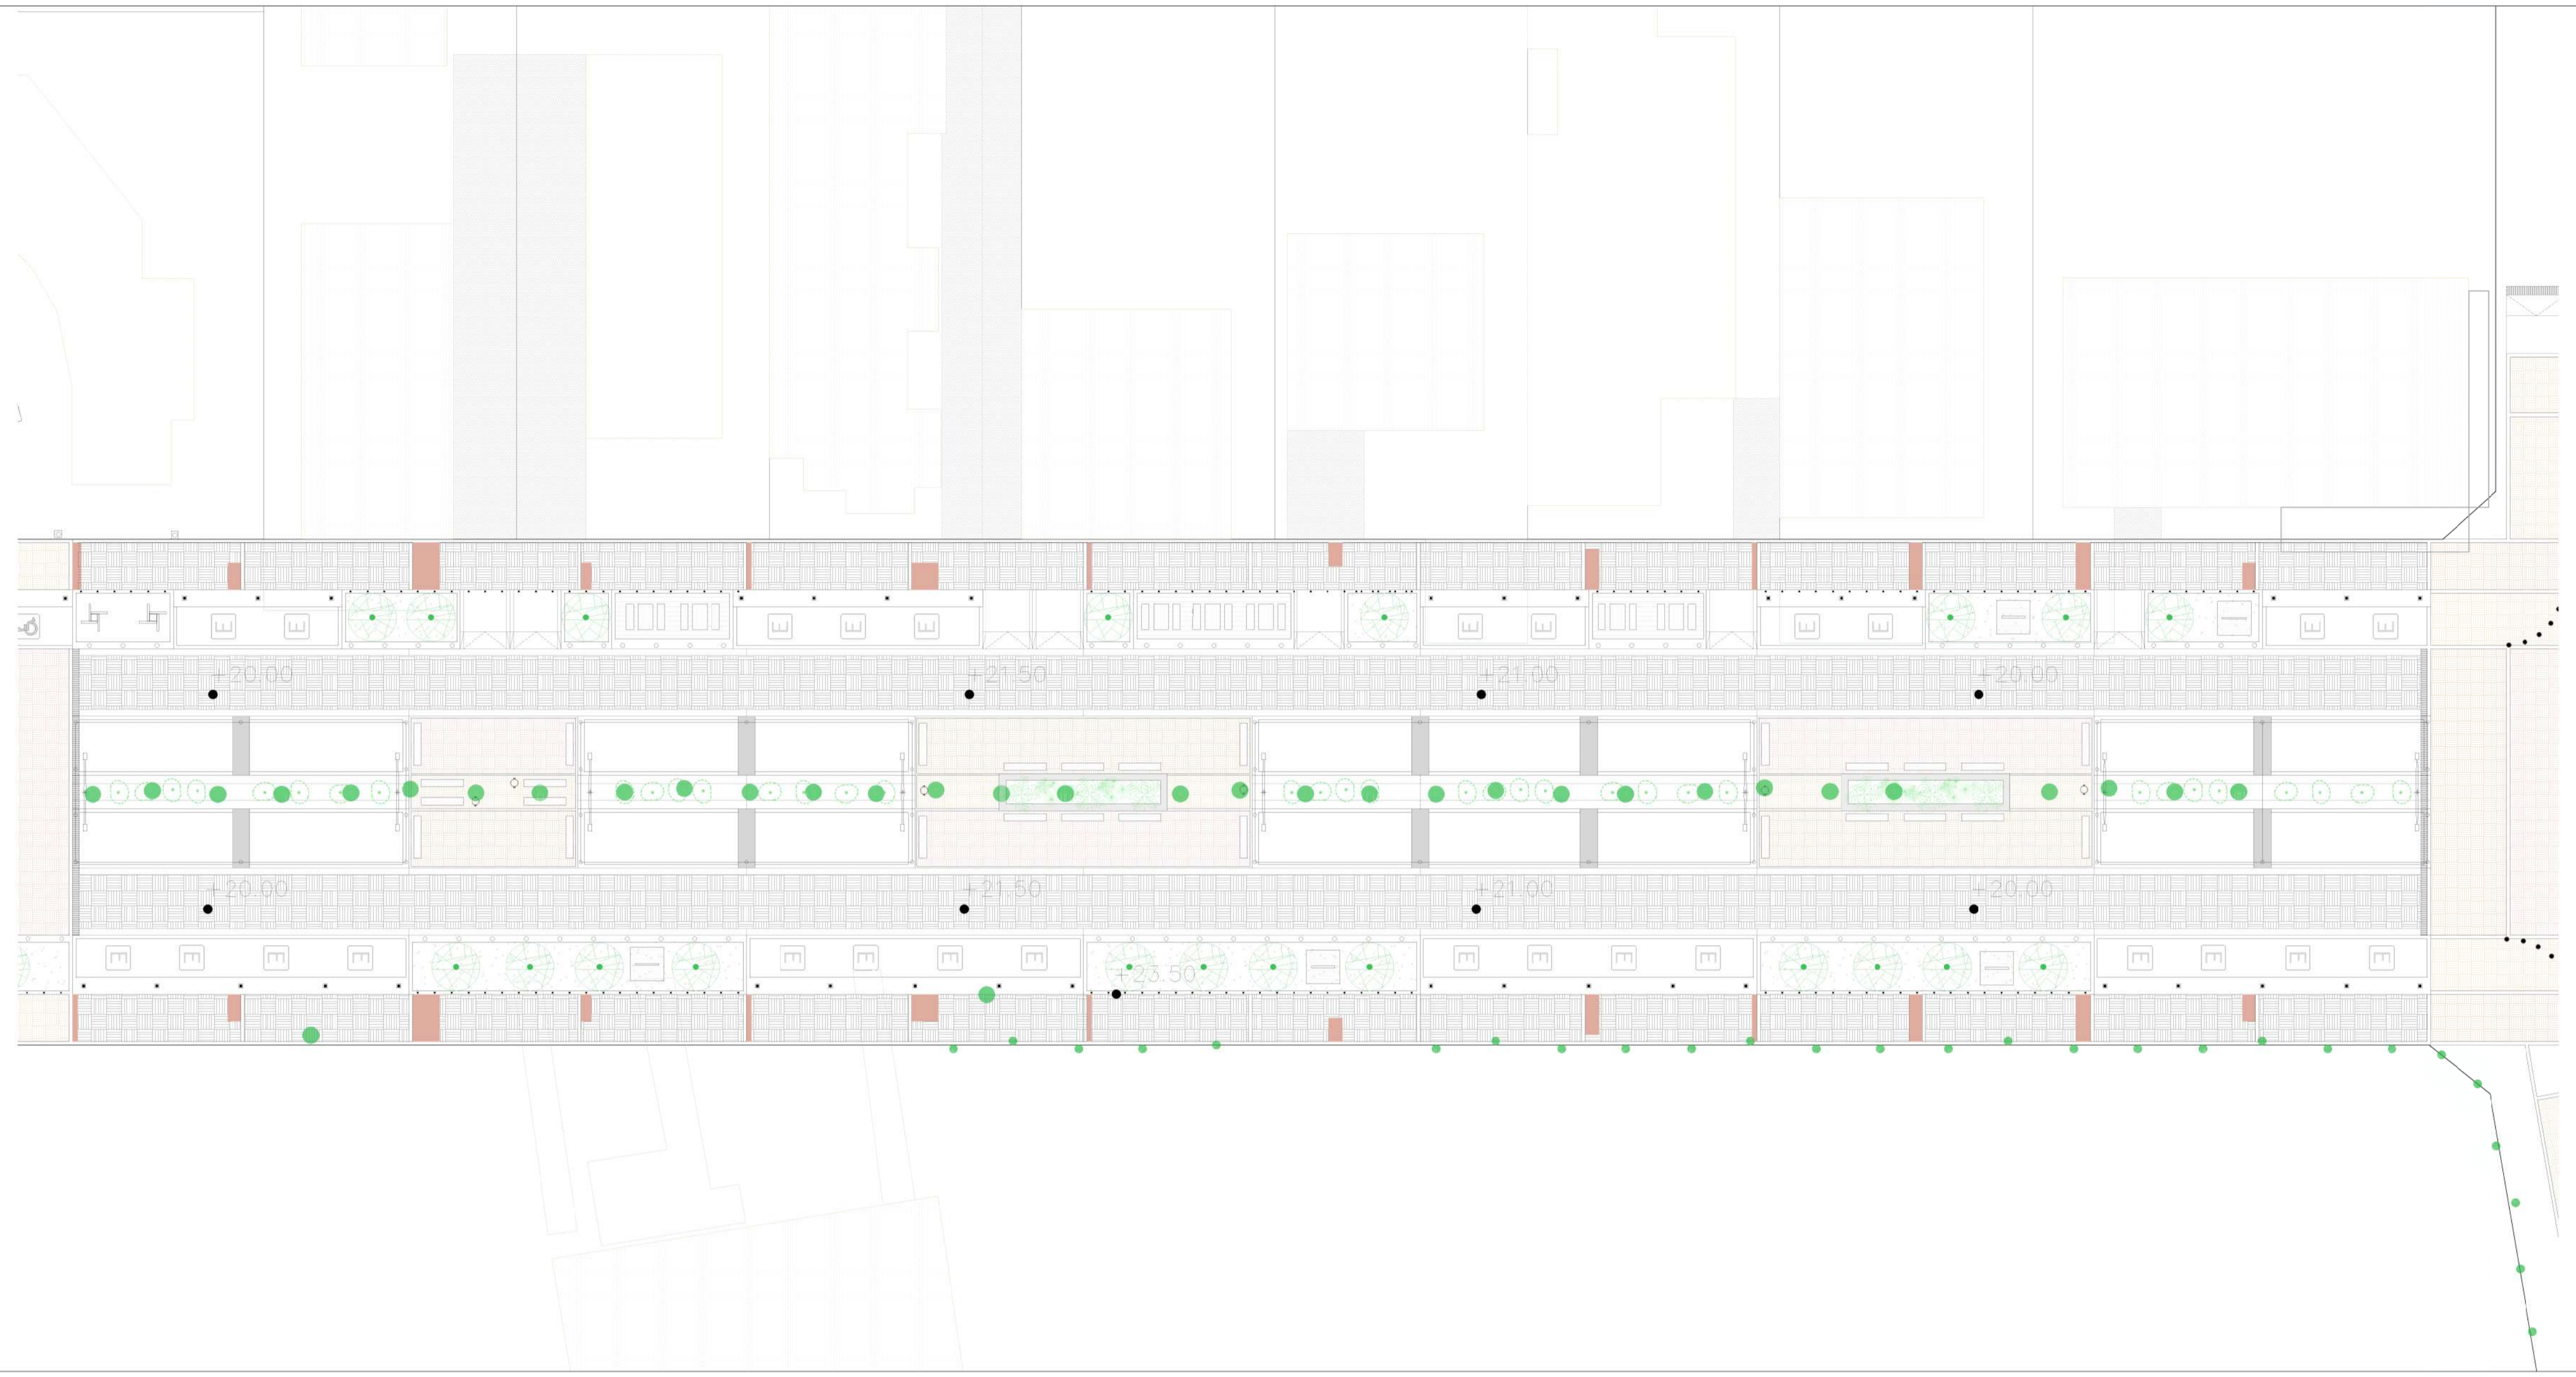

PROPIETARIO
MUNICIPALIDAD DE PINAMAR



ARQUITECTO
OFICINA DE PLAN. URB.
MARTIN ALVAREZ ARQ.

TÍTULO DEL PROYECTO
AV. ESPORA RECONVERSION DE ESP. PUBLICO
VALERIA DEL MAR – MUNIC. DE PINAMAR – BS. AS.

ESCALAS
1/250
ORIGINALES A1
0 05 10 15
GRAFICA

NOMBRE DEL PLANO:
PLANOS DE REPRESENTACION GEOMETRICA
SECTOR AZOPARDO

FECHA: OCT.2017
NOMBRE FICHERO: 04A02F02
CAPÍTULO 01.04
HOJA.02...DE.03.

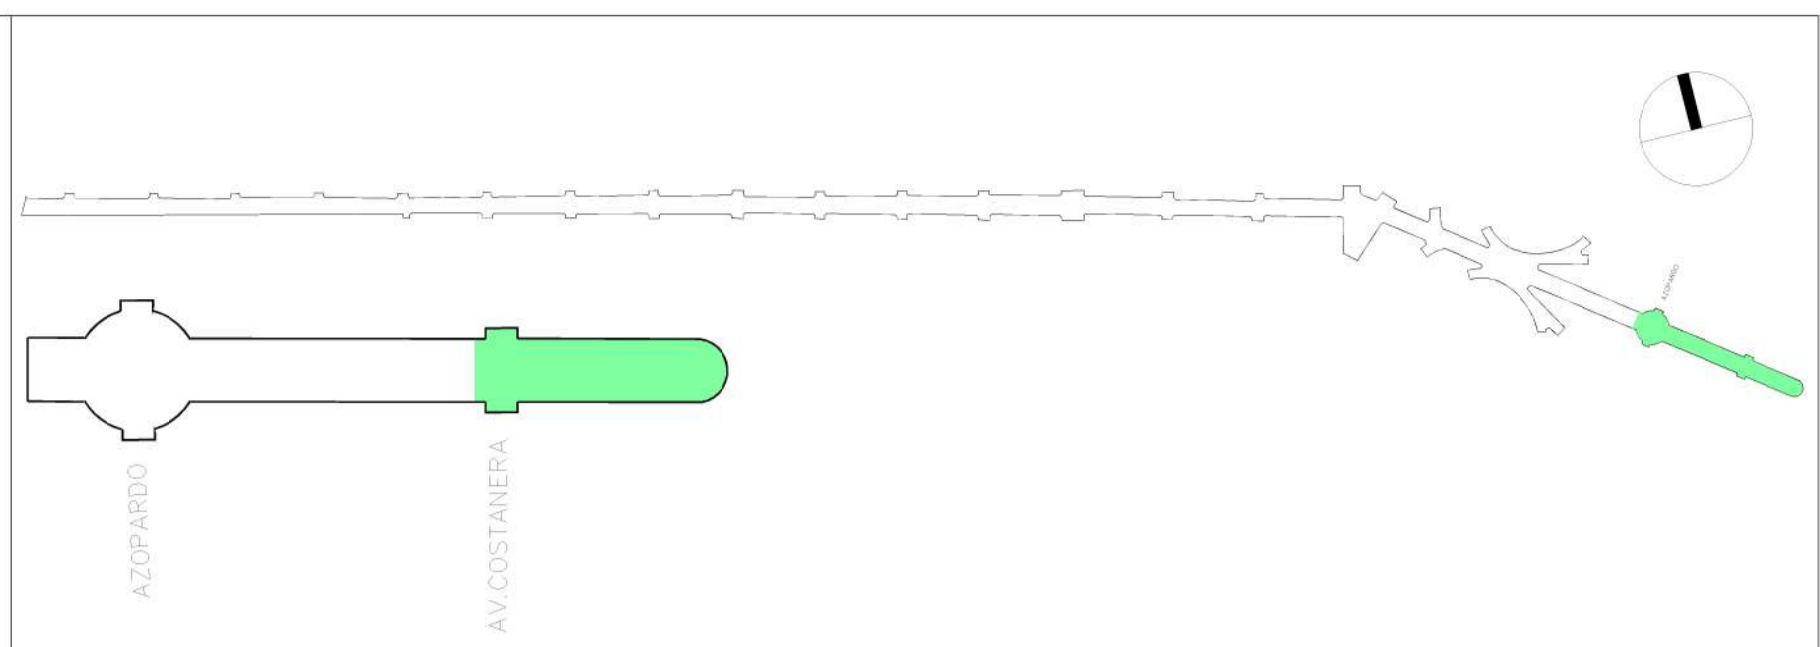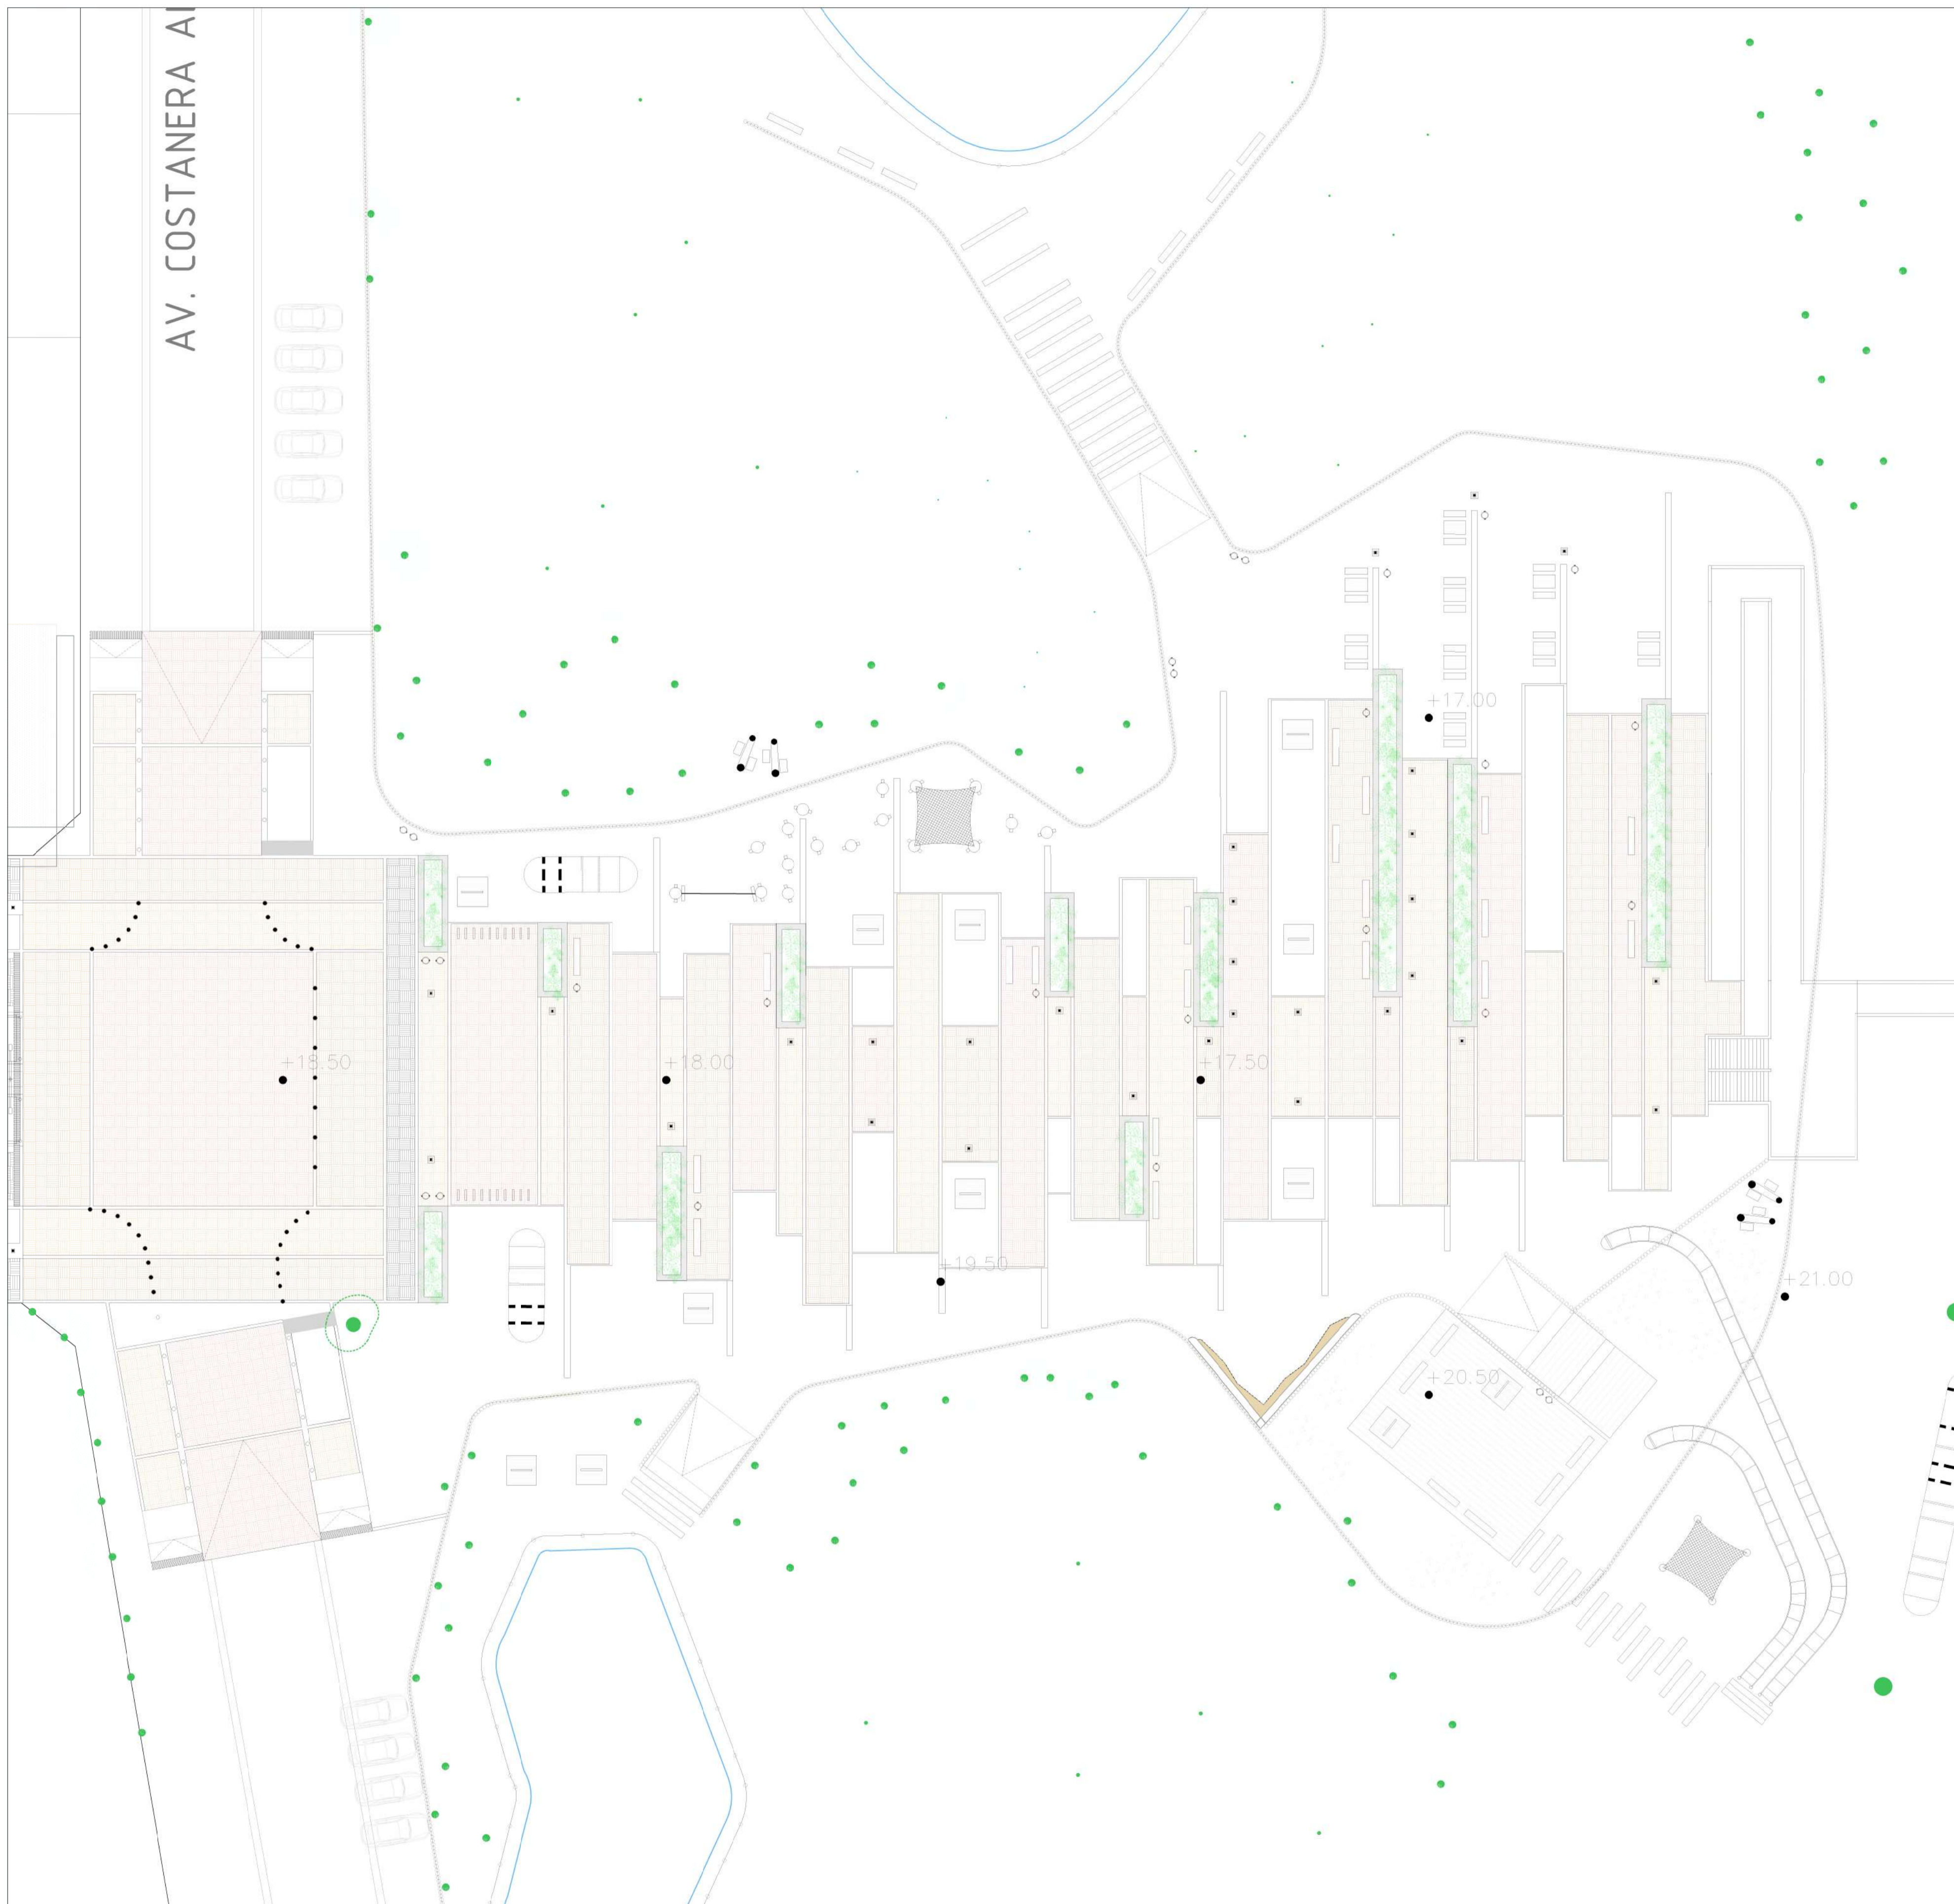

PROPIETARIO
MUNICIPALIDAD DE PINAMAR

ARQUITECTO
OFICINA DE PLAN. URB.
MARTIN ALVAREZ ARQ.


TITULO DEL PROYECTO
AV. ESPORA RECONVERSION DE ESP. PUBLICO
VALERIA DEL MAR – MUNIC. DE PINAMAR – BS. AS.

ESCALAS
1/250
ORIGINALES A1
0 05 10 15
GRAFICA

NOMBRE DEL PLANO:
PLANOS DE REPRESENTACION GEOMETRICA
SECTOR AZOPARDO

FECHA:
OCT.2017
NOMBRE FICHERO:
04A03F03

CAPÍTULO
01.04
HOJA.03...DE.03.

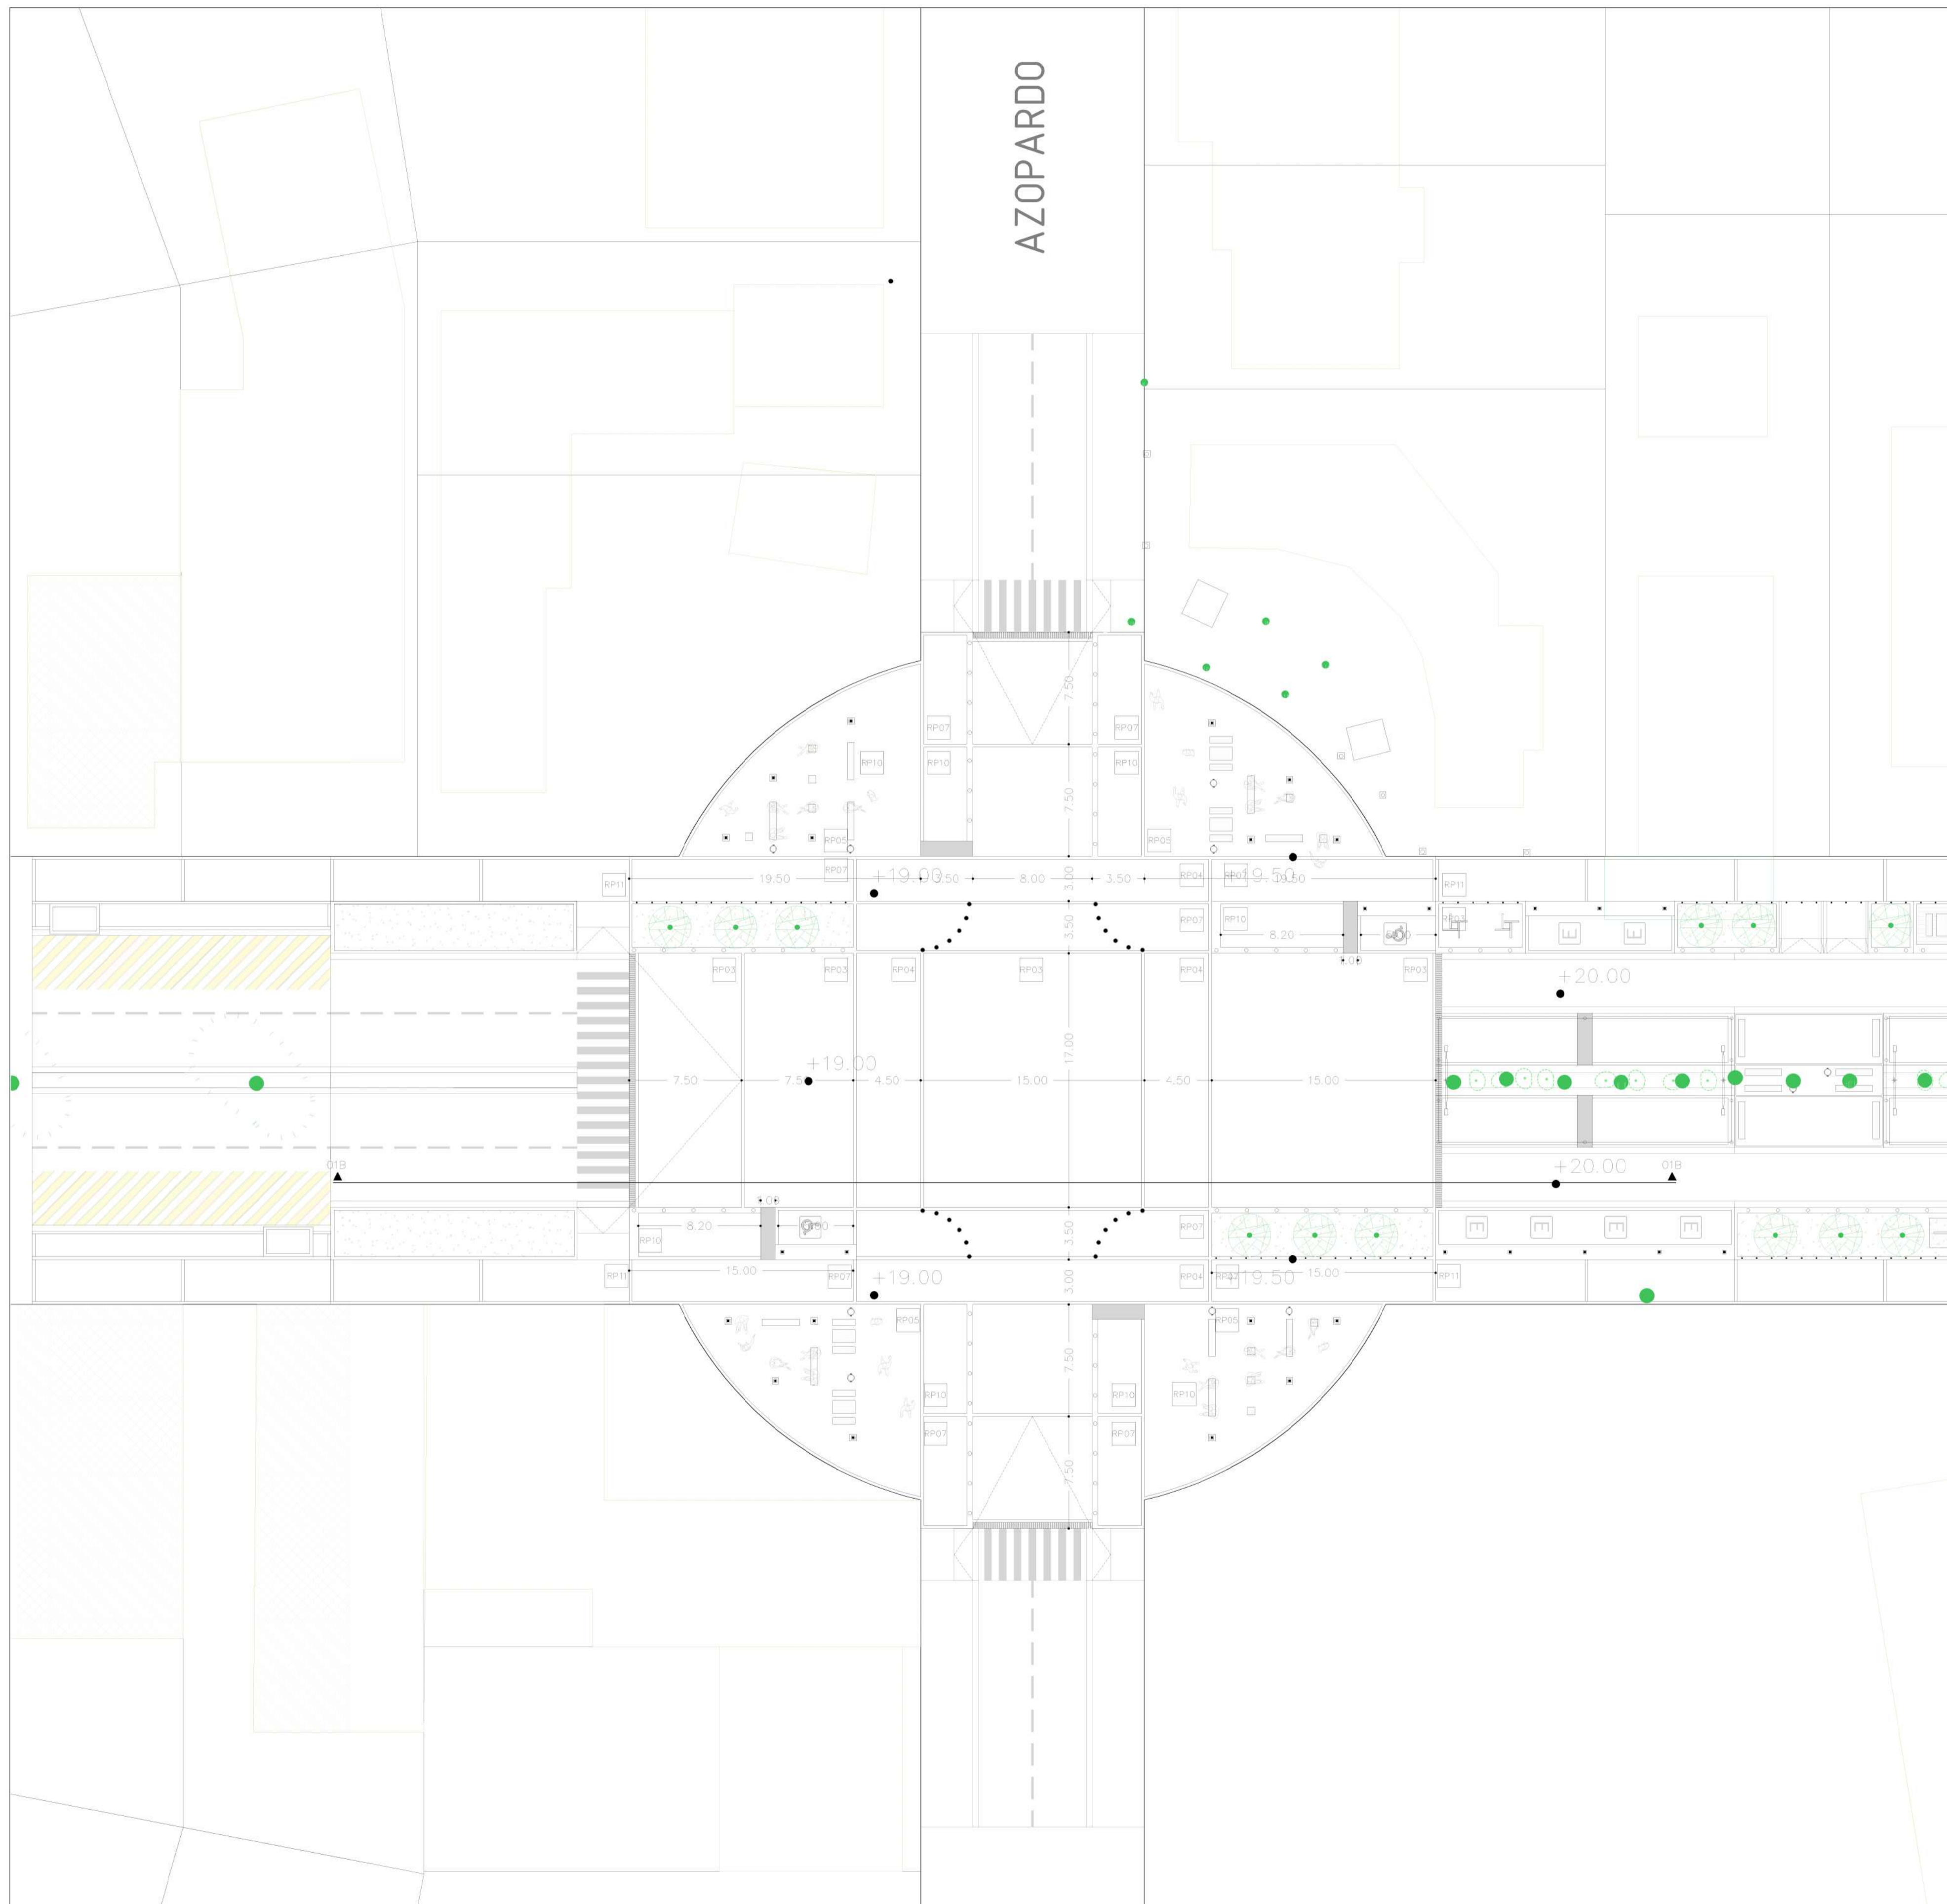

MOB LEYENDA DE MOBILIARIO

- PAPELERA (MOB_PAPELERA)
- BOLLARDO (MOB_BOLLARDO)
- ASIENTO COMUNIT (MOB_ASIENTO.COMUNIT)
- BANCO (MOB_BANCO)
- BANCO INDIVIDUAL (MOB_BANCO.INDV)
- JUEGO GASTRONOMICO (MOB_JUEGOSTRM)
- BICICLETERO (MOB_BICICLETERO)
- CONTENEDOR P/ RECICLAJE (MOB_CONTENEDOR)
- CARTELERIA-SERIALITICA (MOB_CARTELERIA)
- PILAR DE SERVICIO (MOB_PILARDESERV)
- GUARDA GANADO - DESAGUE PLUV. (CAT_GUARDAGANADO)
- CORDON CUNETA (CAT_CORDONCUNETA)
- PARADA DE BUS (MOB_PARADABUS)

RP LEYENDA DE REVESTIMIENTO DE PAVIMENTO

- PAVIMENTO DE MADERA TIPO DECK S/ SUELO ABSORBENTE H=100mm
- PAVIMENTO DE SAULO - POLVO DE MARMOL S/ SUELO COMPACTO
- PAVIMENTO DE LADRILLO INTERTRABADO ROJO S/ SUELO COMPACTO
- PAVIMENTO DE LADRILLO INTERTRABADO NEGRO S/ SUELO COMPACTO
- PAVIMENTO DE LADRILLO INTERTRABADO GRIS S/ SUELO COMPACTO
- PAVIMENTO DE LADRILLO INTERTRABADO TERRACOTA S/ SUELO COMPACTO
- PAVIMENTO DE LADRILLO INTERTRABADO OCRE S/ SUELO COMPACTO
- PAVIMENTO DE HORMIGON ARREMOLINADO CON POLVO DE CUARZO
- BORDILLO DE SECCION RECTANGULAR DE HORMIGON
- SUELO DE CESPED SOBRE TERRENO NATURAL ABSORBENTE
- PAVIMENTO DE LADRILLO INTERTRABADO S/ MODULO DE REPETICION
- SUELO NATURAL ABSORBENTE DE ESCORCHA DE PINO
- PAVIMENTO DE LADRILLO PERMEABLE GRIS
- PAVIMENTO DE LADRILLO INTERTRABADO AMARILLO S/ SUELO COMPACTO
- PAVIMENTO DE LADRILLO INTERTRABADO BLANCO S/ SUELO COMPACTO
- PAVIMENTO EXISTENTE - ASFALTO
- PAVIMENTO PINTURA COLOR AMARILLO SOBRE ASFALTO

AL LEYENDA DE ARTEFACTO LUDICO

- TOBOGAN X2 - VER DETALLE (DET_AL01)
- PALESTRA - VER DETALLE (DET_AL02)
- TUNEL DE RED S/MEDANO - VER DETALLE (DET_AL03)
- CAMINO DE TRONCOS Y CAMA DE RED- VER DETALLE (DET_AL04)
- JUEGO DE CATALOGO_01 - VER DETALLE (DET_AL05)
- JUEGO DE CATALOGO_02 - VER DETALLE (DET_AL06)
- CAMA DE RED S/MEDANO - VER DETALLE (DET_AL07)

LUM LEYENDA DE LUMINARIAS

- LUM EMBUTIDA (LUM_01)
- BOLLARDO LUMINOSO (LUM_02)
- LUM ESTACIONAMIENTO (LUM_03)
- LUM PLAZA (LUM_04)
- LUM EXISTENTE
- LUM ESPACIAL_PUNTO PRIM (LUM_05)

VEG LEYENDA DE VEGETACION

- VEGETACION EXISTENTE
- ARBOL
- PLANTA ARBUSTO
- RAMPA PEATONAL
- RAMPA VEHICULAR P/ ACCESO A PARCELAS (DISPUESTAS POR LA MUNICIPALIDAD)

DREN

- DREN LUM_01
- DREN RP12
- DREN VEG_ARBOL
- DREN RP09


ESTACIONAMIENTO

- ESTACIONAMIENTO RP08
- ESTACIONAMIENTO RP16
- ESTACIONAMIENTO LUM_03

CAT_CORDONCUNETA MOB_PARADABUS

- CAT_CORDONCUNETA RP17
- MOB_PARADABUS RP04



PROPIETARIO MUNICIPALIDAD DE PINAMAR	ARQUITECTO OFICINA DE PLAN. URB. MARTIN ALVAREZ ARQ.	TÍTULO DEL PROYECTO AV. ESPORA RECONVERSION DE ESP. PUBLICO VALERIA DEL MAR - MUNIC. DE PINAMAR - BS. AS.	ESCALAS 1/250 ORIGINALES A1	GRAFICA	NOMBRE DEL PLANO: PLANOS DE REPRESENTACION GEOMETRICA SECTOR AZOPARDO	FECHA: OCT.2017	CAPÍTULO 01.05
						NOMBRE FICHERO: 05A01F01	HOJA..01...DE..03.

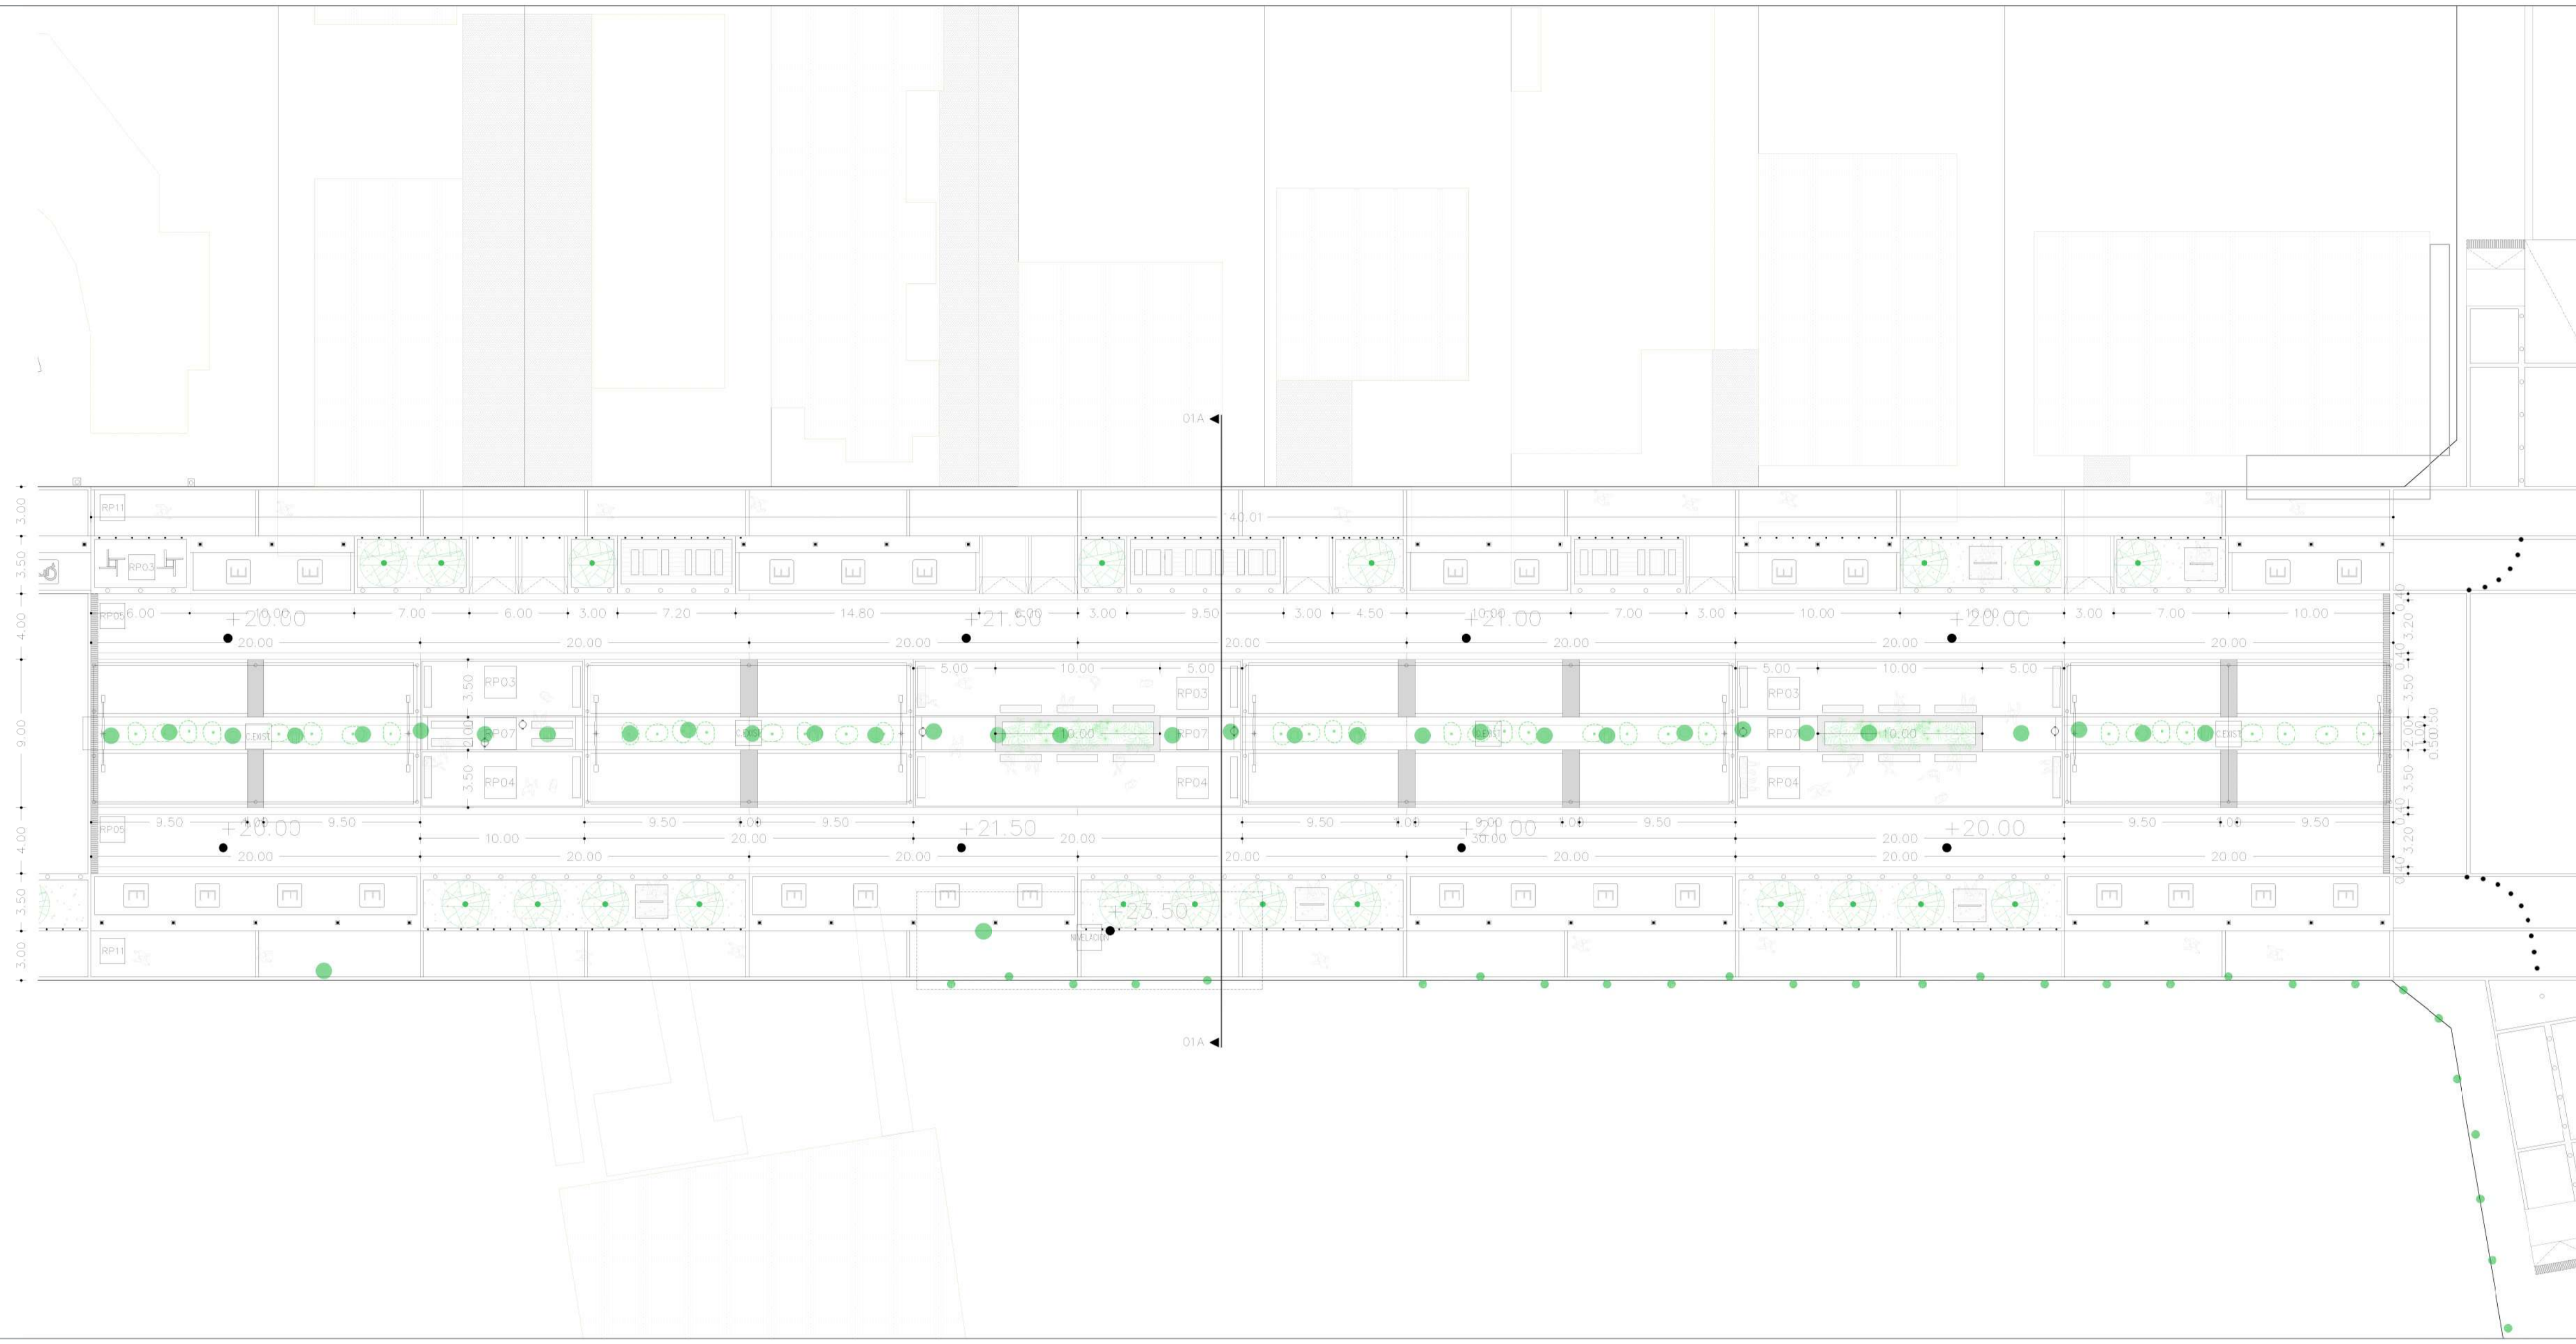


- MOB LEYENDA DE MOBILIARIO**
- PAPELERA (MOB_PAPELERA)
 - BOLARDO (MOB_BOLARDO)
 - ASIENTO COMUNIT (MOB_ASIENTO.COMUNIT)
 - BANCO (MOB_BANCO)
 - BANCO INDIVIDUAL (MOB_BANCO.INDV)
 - JUEGO GASTRONOMICO (MOB_JUEGOSTRM)
 - BICICLETERO (MOB_BICICLETERO)
 - CONTENEDOR P/ RECICLAJE (MOB_CONTENEDOR)
 - CARTELERIA-SERALETICA (MOB_CARTELERIA)
 - PILAR DE SERVICIO (MOB_PILARDESERV)
 - GUARDA GANADO - DESAGUE PLUV. (CAT_GUARDAGANADO)
 - RAMPA PEATONAL
 - RAMPA VEHICULAR P/ ACCESO A PARCELAS (DISPUESTAS POR LA MUNICIPALIDAD)

- LUM LEYENDA DE LUMINARIAS**
- LUM EMBUTIDA (LUM_01)
 - BOLARDO LUMINOSO (LUM_02)
 - LUM ESTACIONAMIENTO (LUM_03)
 - LUM PLAZA (LUM_04)
 - LUM EXISTENTE
 - LUM ESPACIAL PUNTO PRIM (LUM_05)
- VEG LEYENDA DE VEGETACION**
- VEGETACION EXISTENTE
 - ARBOL
 - PLANTA ARBUSTO

- RP LEYENDA DE REVESTIMIENTO DE PAVIMENTO**
- RP01 PAVIMENTO DE MADERA TIPO DECK S/ SUELO ABSORBENTE H=10cm
 - RP02 PAVIMENTO DE SAULO - POLVO DE MARMOL S/ SUELO COMPACTO
 - RP03 PAVIMENTO DE LADRILLO INTERTRABADO ROJO S/ SUELO COMPACTO
 - RP04 PAVIMENTO DE LADRILLO INTERTRABADO NEGRO S/ SUELO COMPACTO
 - RP05 PAVIMENTO DE LADRILLO INTERTRABADO GRIS S/ SUELO COMPACTO
 - RP06 PAVIMENTO DE LADRILLO INTERTRABADO TERRACOTA S/ SUELO COMPACTO
 - RP07 PAVIMENTO DE LADRILLO INTERTRABADO OCRE S/ SUELO COMPACTO
 - RP08 PAVIMENTO DE HORMIGON ARREMOLINADO CON POLVO DE CUARZO
 - RP09 BORDILLO DE SECCION RECTANGULAR DE HORMIGON
 - RP10 SUELO DE CESPED SOBRE TERRENO NATURAL ABSORBENTE
 - RP11 PAVIMENTO DE LADRILLO INTERTRABADO S/ MODULO DE REPETICION
 - RP12 SUELO NATURAL ABSORBENTE DE ESCORCHA DE PINO
 - RP13 PAVIMENTO DE LADRILLO PERMEABLE GRIS
 - RP14 PAVIMENTO DE LADRILLO INTERTRABADO AMARILLO S/ SUELO COMPACTO
 - RP15 PAVIMENTO DE LADRILLO INTERTRABADO BLANCO S/ SUELO COMPACTO
 - RP16 PAVIMENTO EXISTENTE - ASFETO

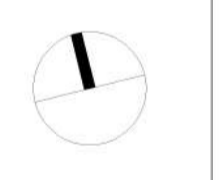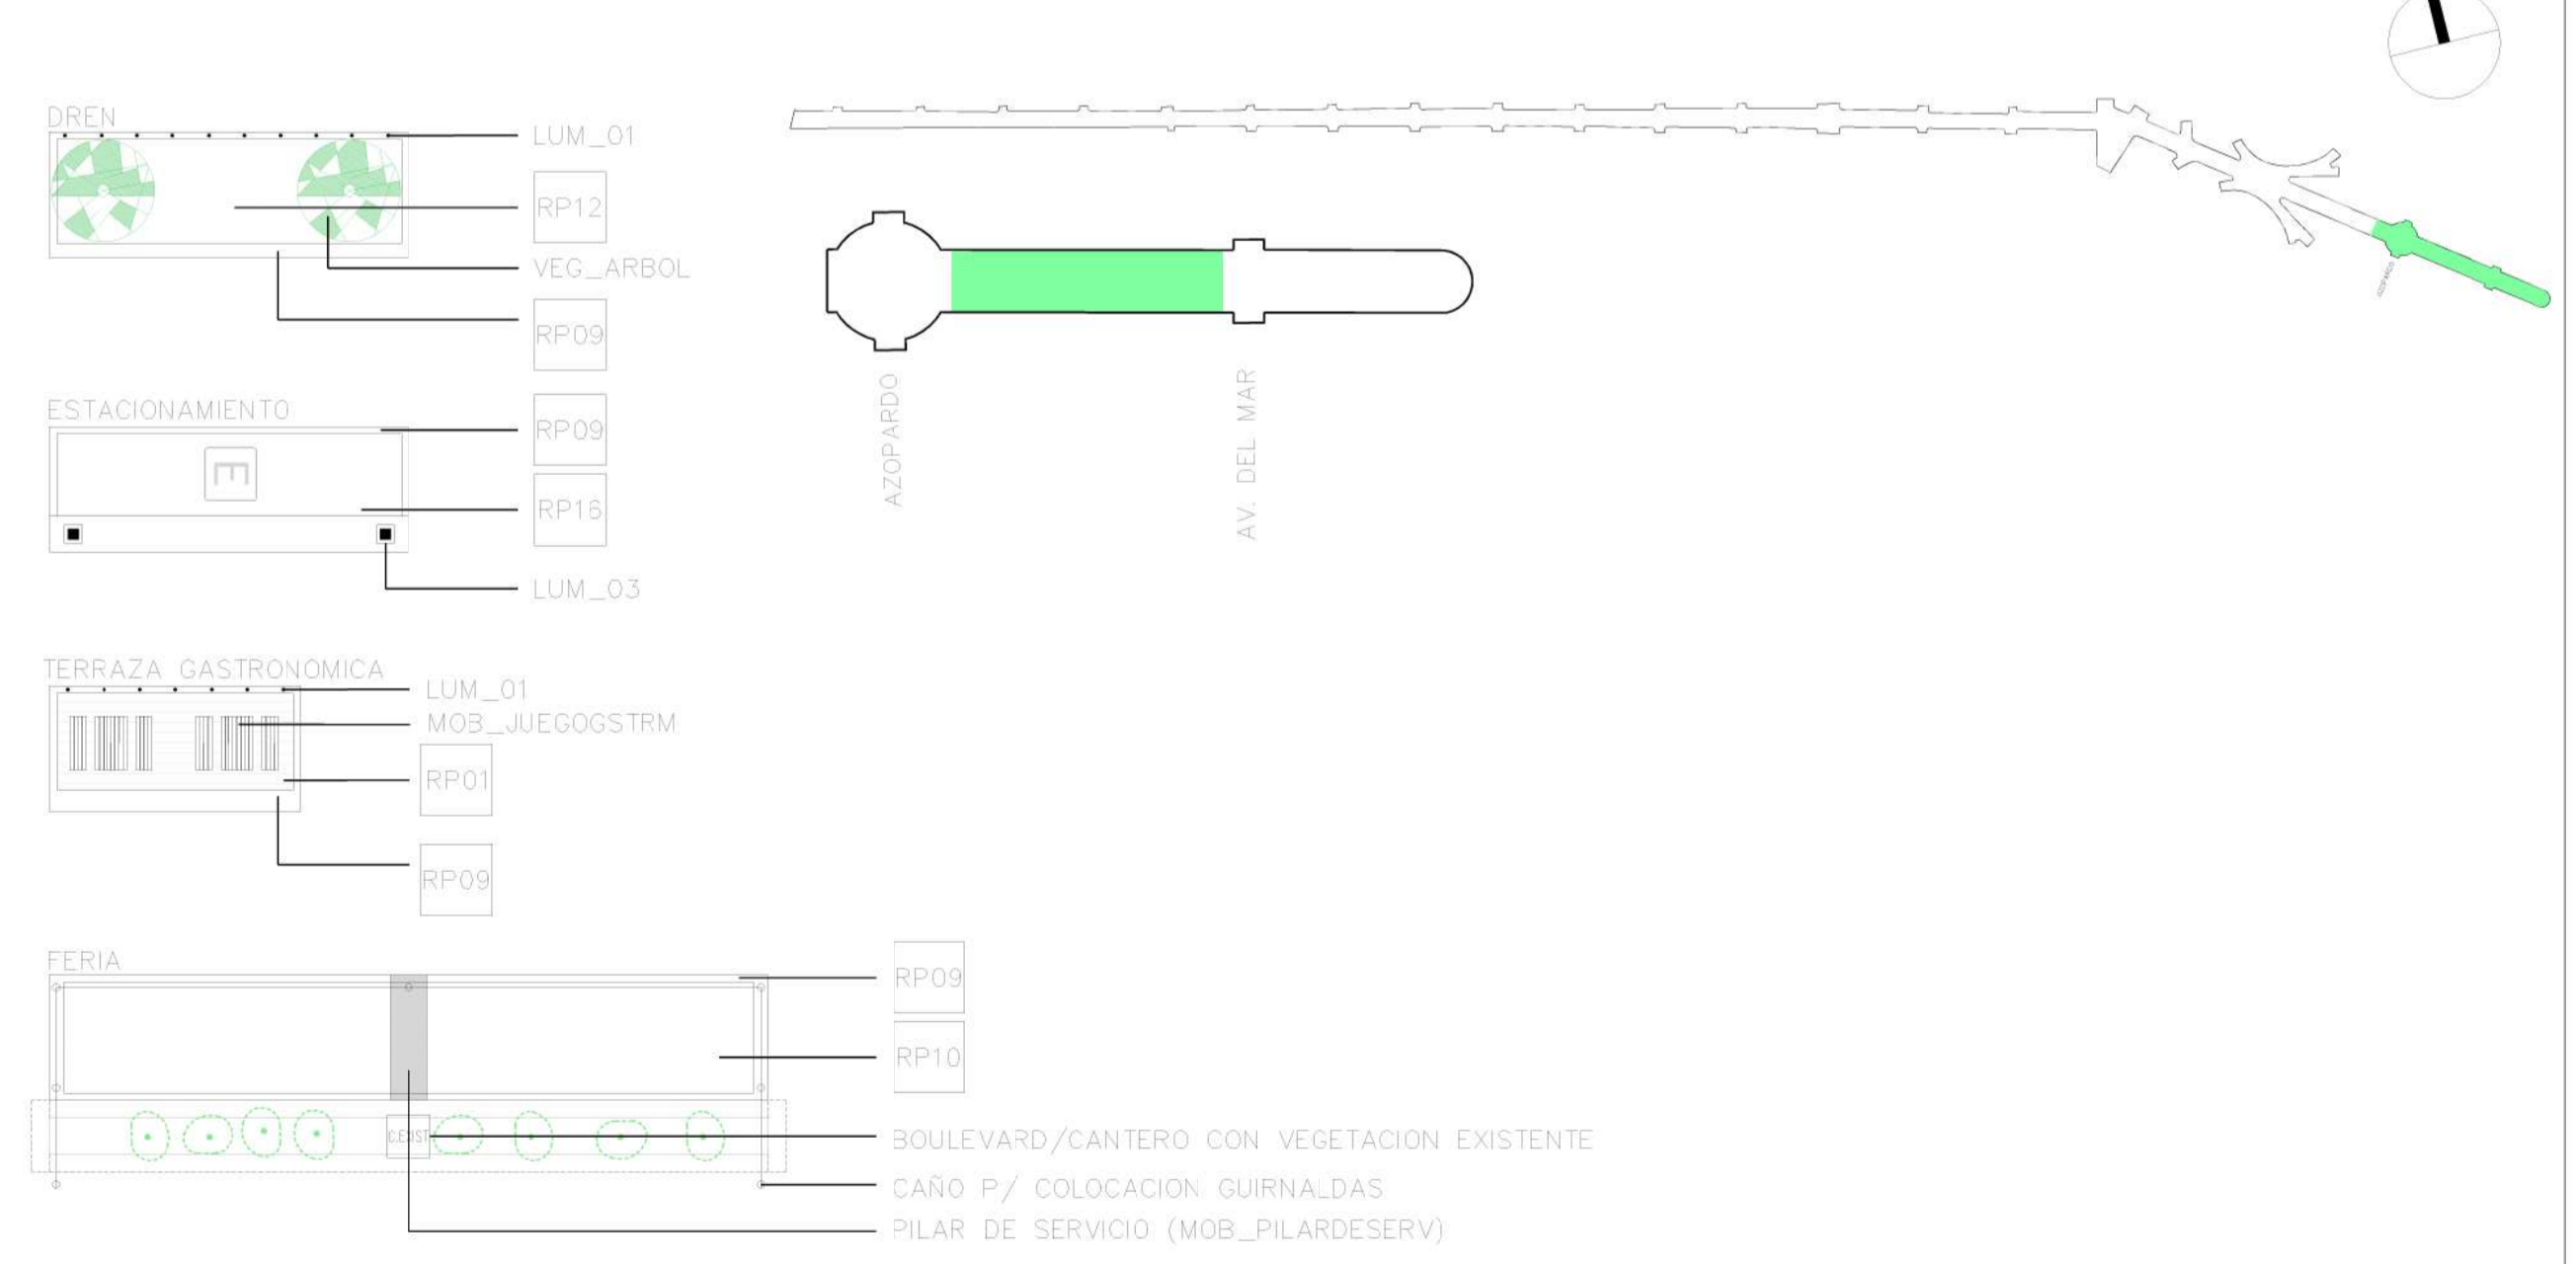

PROPIETARIO MUNICIPALIDAD DE PINAMAR	ARQUITECTO OFICINA DE PLAN. URB. MARTIN ALVAREZ ARQ.	TÍTULO DEL PROYECTO AV. ESPORA RECONVERSION DE ESP. PUBLICO VALERIA DEL MAR - MUNIC. DE PINAMAR - BS. AS.	ESCALAS 1/250 ORIGINALES A1	 GRAFICA	NOMBRE DEL PLANO: PLANOS DE REPRESENTACION GEOMETRICA SECTOR AZOPARDO	FECHA: OCT.2017 NOMBRE FICHERO: 05A02F02	CAPÍTULO 01.05 HOJA..Q2...DE..03.
---	--	---	-----------------------------------	-------------	---	---	---

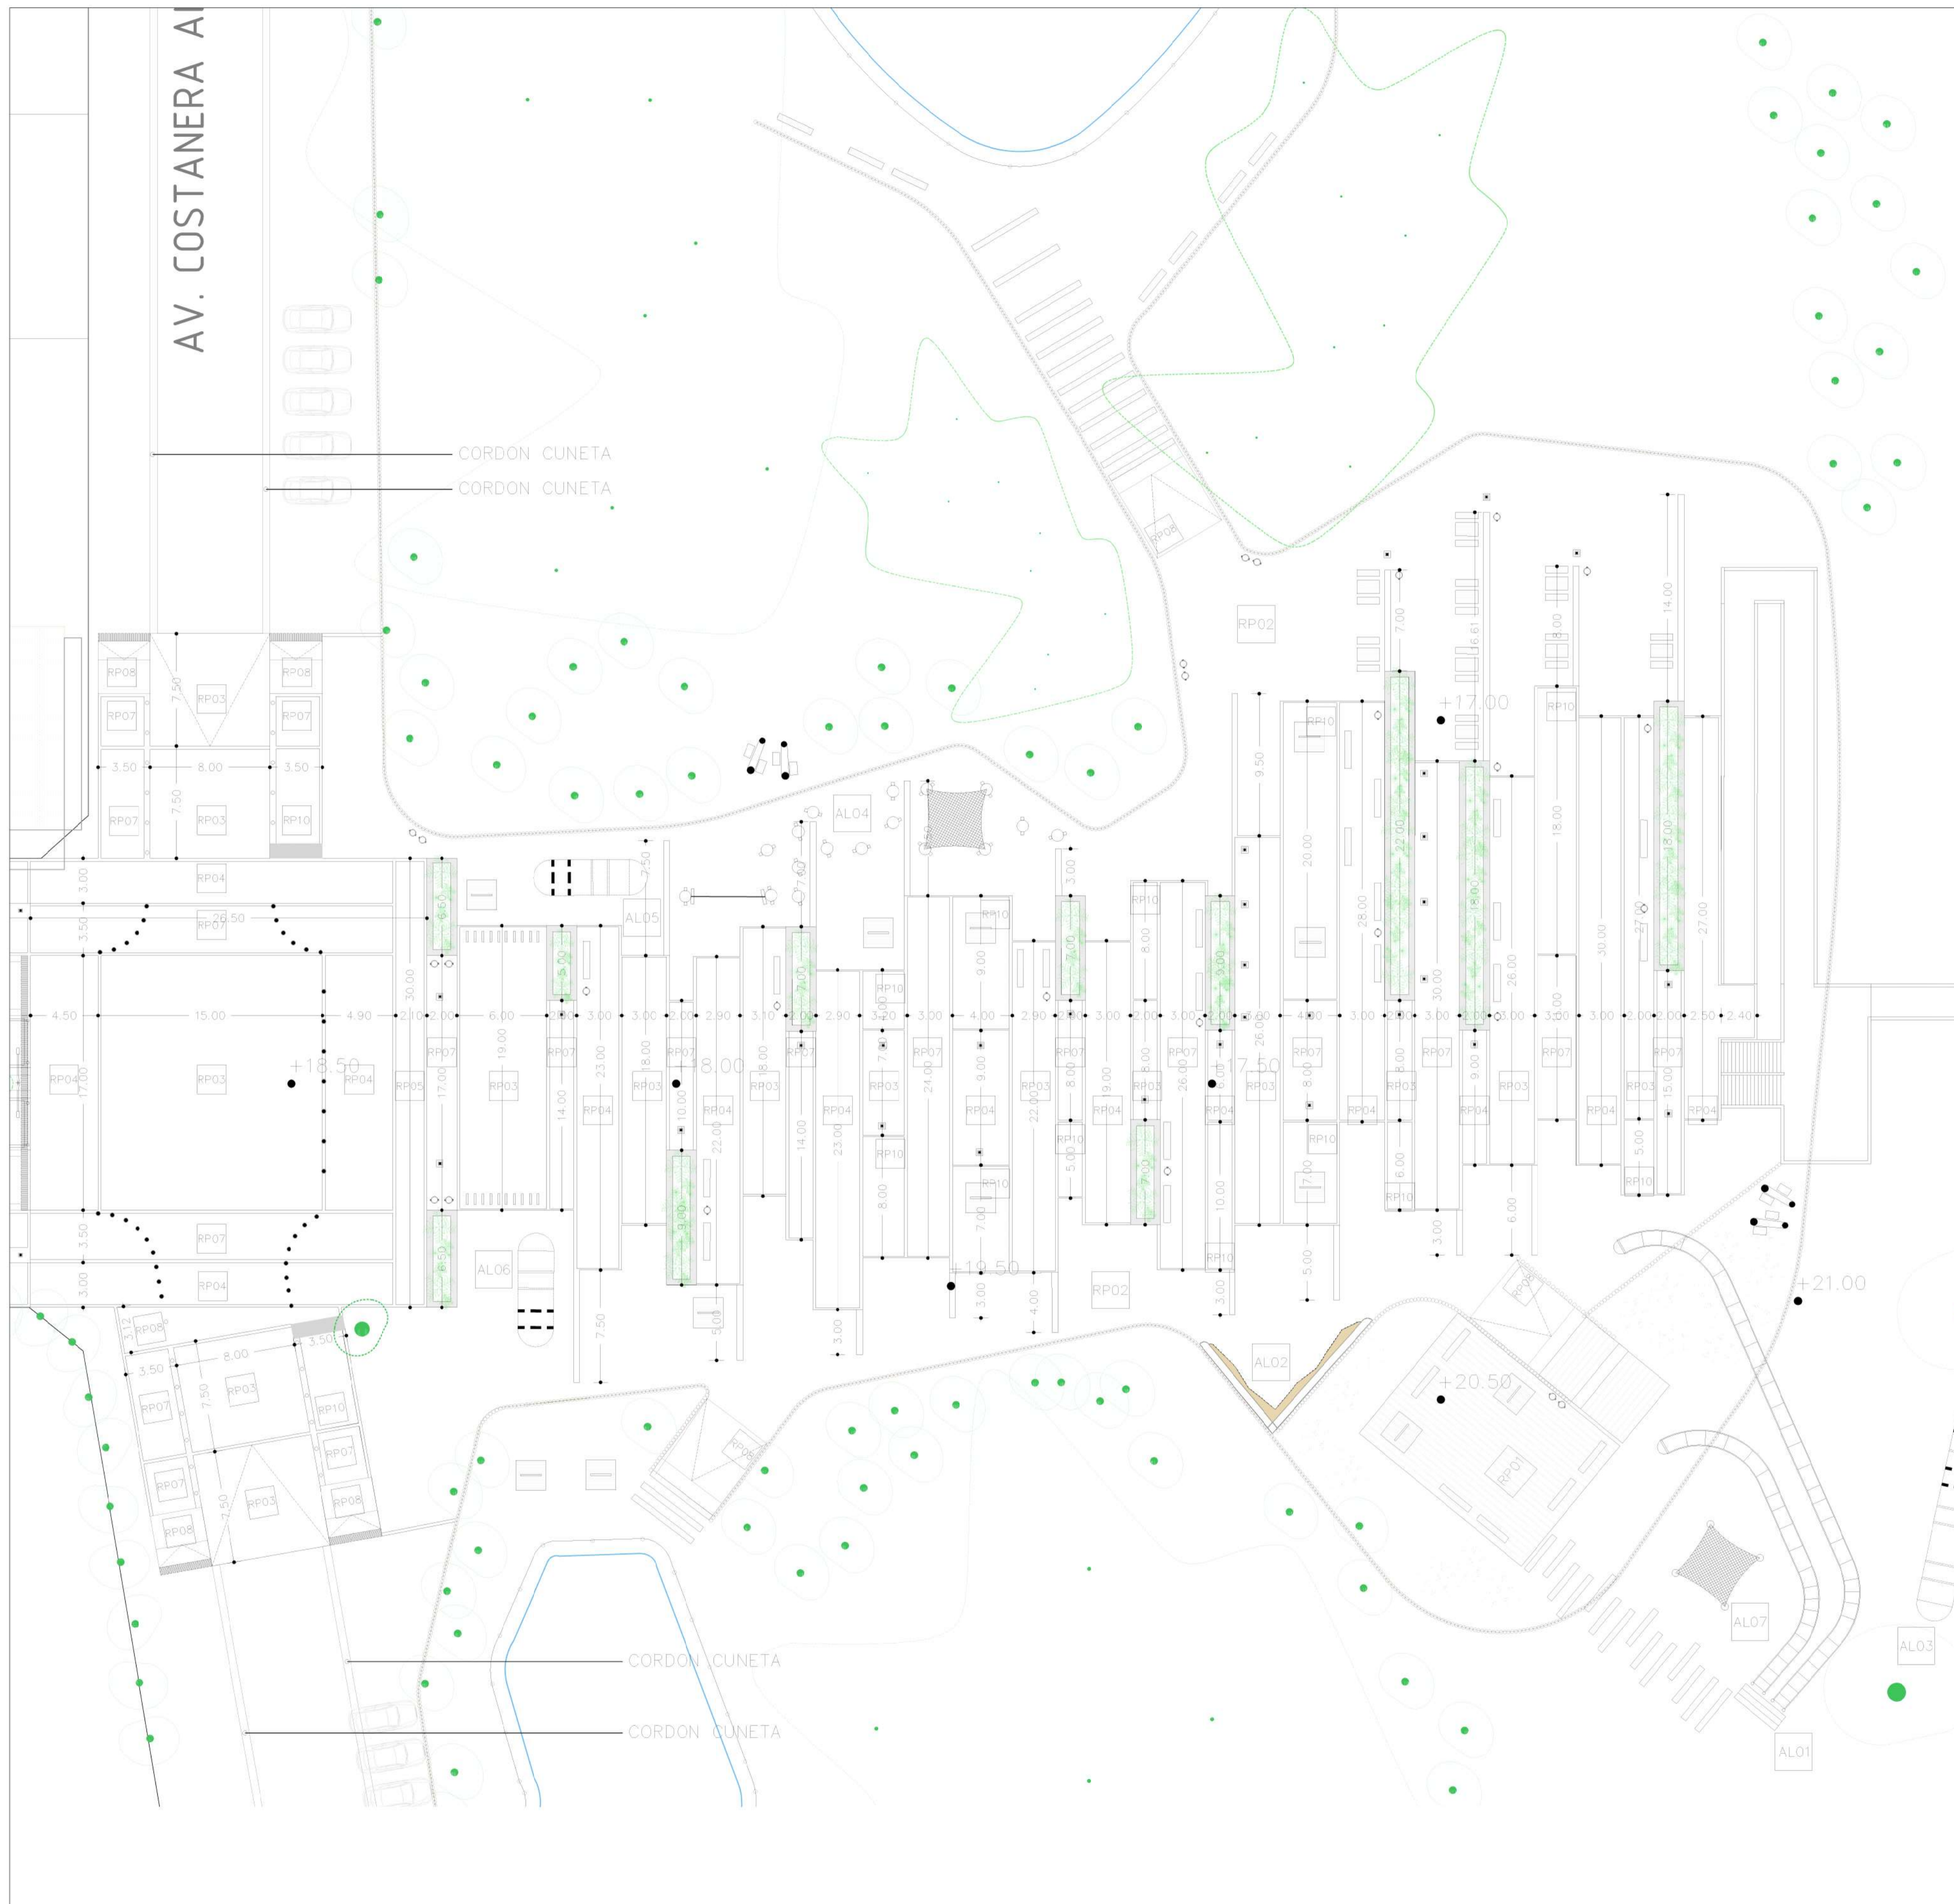

MOB LEYENDA DE MOBILIARIO

- PAPELERA (MOB_PAPELERA)
- BOLARDEO (MOB_BOLARDEO)
- ASIENTO COMUNIT (MOB_ASIENTO.COMUNIT)
- BANCO (MOB_BANCO)
- BANCO INDIVIDUAL (MOB_BANCO.INDV)
- JUEGO GASTRONOMICO (MOB_JUEGOSTRM)
- BICICLETERO (MOB_BICICLETERO)
- CONTENEDOR P/ RECICLAJE (MOB_CONTENEDOR)
- CARTELERIA-SEÑALÉTICA (MOB_CARTELERIA)
- PILAR DE SERVICIO (MOB_PILARDESERV)
- GUARDA GANADO - DESAGUE PLUV. (CAT_GUARDAGANADO)
- RAMPA PEATONAL
- RAMPA VEHICULAR P/ ACCESO A PARCELAS (DISPUESTAS POR LA MUNICIPALIDAD)

RP LEYENDA DE REVESTIMIENTO DE PAVIMENTO

- RP01 PAVIMENTO DE MADERA TIPO DECK S/ SUELO ABSORVENTE H=10cm
- RP02 PAVIMENTO DE SAULO - POLVO DE MARMOL S/ SUELO COMPACTO
- RP03 PAVIMENTO DE LADRILLO INTERTRABADO ROJO S/ SUELO COMPACTO
- RP04 PAVIMENTO DE LADRILLO INTERTRABADO NEGRO S/ SUELO COMPACTO
- RP05 PAVIMENTO DE LADRILLO INTERTRABADO GRIS S/ SUELO COMPACTO
- RP06 PAVIMENTO DE LADRILLO INTERTRABADO TERRACOTA S/ SUELO COMPACTO
- RP07 PAVIMENTO DE LADRILLO INTERTRABADO OCRE S/ SUELO COMPACTO
- RP08 PAVIMENTO DE HORMIGÓN ARREMOLINADO CON POLVO DE GUARZO
- RP09 BORDILLO DE SECCION RECTANGULAR DE HORMIGÓN
- RP10 SUELO DE CESPED SOBRE TERRENO NATURAL ABSORVENTE
- RP11 PAVIMENTO DE LADRILLO INTERTRABADO S/ MÓDULO DE REPETICION
- RP12 SUELO NATURAL ABSORVENTE DE ESCORCHA DE PINO
- RP13 PAVIMENTO DE LADRILLO PERMEABLE GRIS
- RP14 PAVIMENTO DE LADRILLO INTERTRABADO AMARILLO S/ SUELO COMPACTO
- RP15 PAVIMENTO DE LADRILLO INTERTRABADO BLANCO S/ SUELO COMPACTO

AL LEYENDA DE ARTEFACTO LUDICO

- AL01 TOBOGAN X2 - VER DETALLE (DET_AL01)
- AL02 PALESTRA - VER DETALLE (DET_AL02)
- AL03 TUNEL DE RED S/MEDANO - VER DETALLE (DET_AL03)
- AL04 CAMINO DE TRONCOS Y CAMA DE RED- VER DETALLE (DET_AL04)
- AL05 JUEGO DE CATALOGO_01 - VER DETALLE (DET_AL05)
- AL06 JUEGO DE CATALOGO_02 - VER DETALLE (DET_AL06)
- AL07 CAMA DE RED S/MEDANC - VER DETALLE (DET_AL07)

LUM LEYENDA DE LUMINARIAS



- LUM EMBUDIDA (LUM_01)
- BOLARDEO LUMINOSO (LUM_02)
- LUM ESTACIONAMIENTO (LUM_03)
- LUM PLAZA (LUM_04)
- LUM EXISTENTE
- LUM ESPACIAL PNTD PRIM (LUM_05)

VEG LEYENDA DE VEGETACION

- VEGETACION EXISTENTE
- ARBOL
- PLANTA ARBUSTO


PROPIETARIO MUNICIPALIDAD DE PINAMAR	ARQUITECTO OFICINA DE PLAN. URB. MARTIN ALVAREZ ARQ.	TÍTULO DEL PROYECTO AV. ESPORA RECONVERSION DE ESP. PUBLICO VALERIA DEL MAR - MUNIC. DE PINAMAR - BS. AS.	ESCALAS 1/250 ORIGINALES A1	<p>GRAFICA</p>	NOMBRE DEL PLANO: PLANOS DE REPRESENTACION GEOMETRICA SECTOR AZOPARDO	FECHA: OCT.2017	CAPÍTULO 01.05
						NOMBRE FICHERO: 05A03F03	HOJA..03..DE..03.

01A

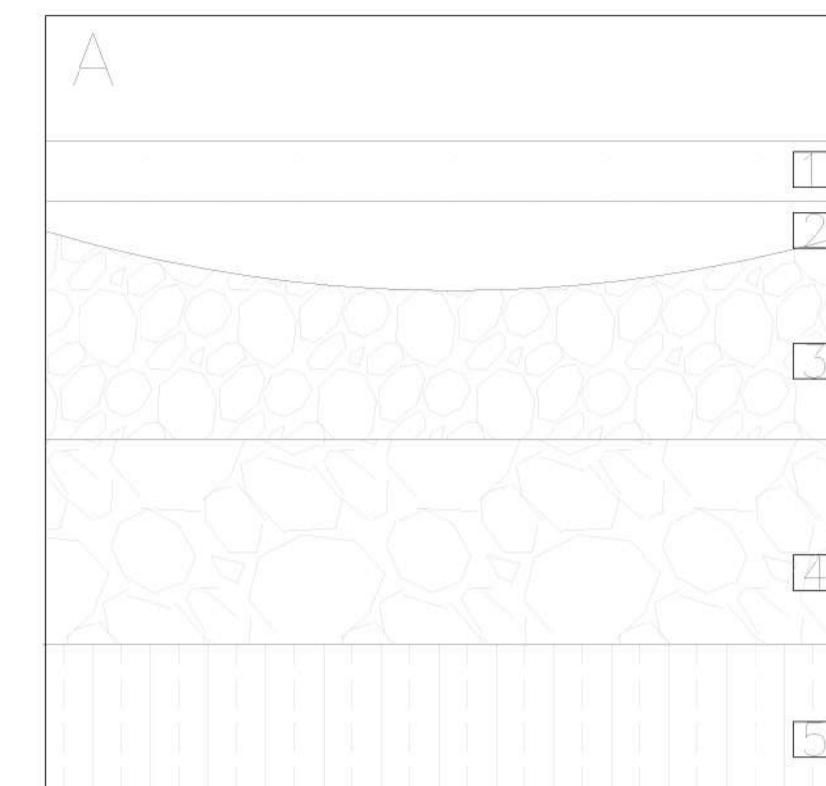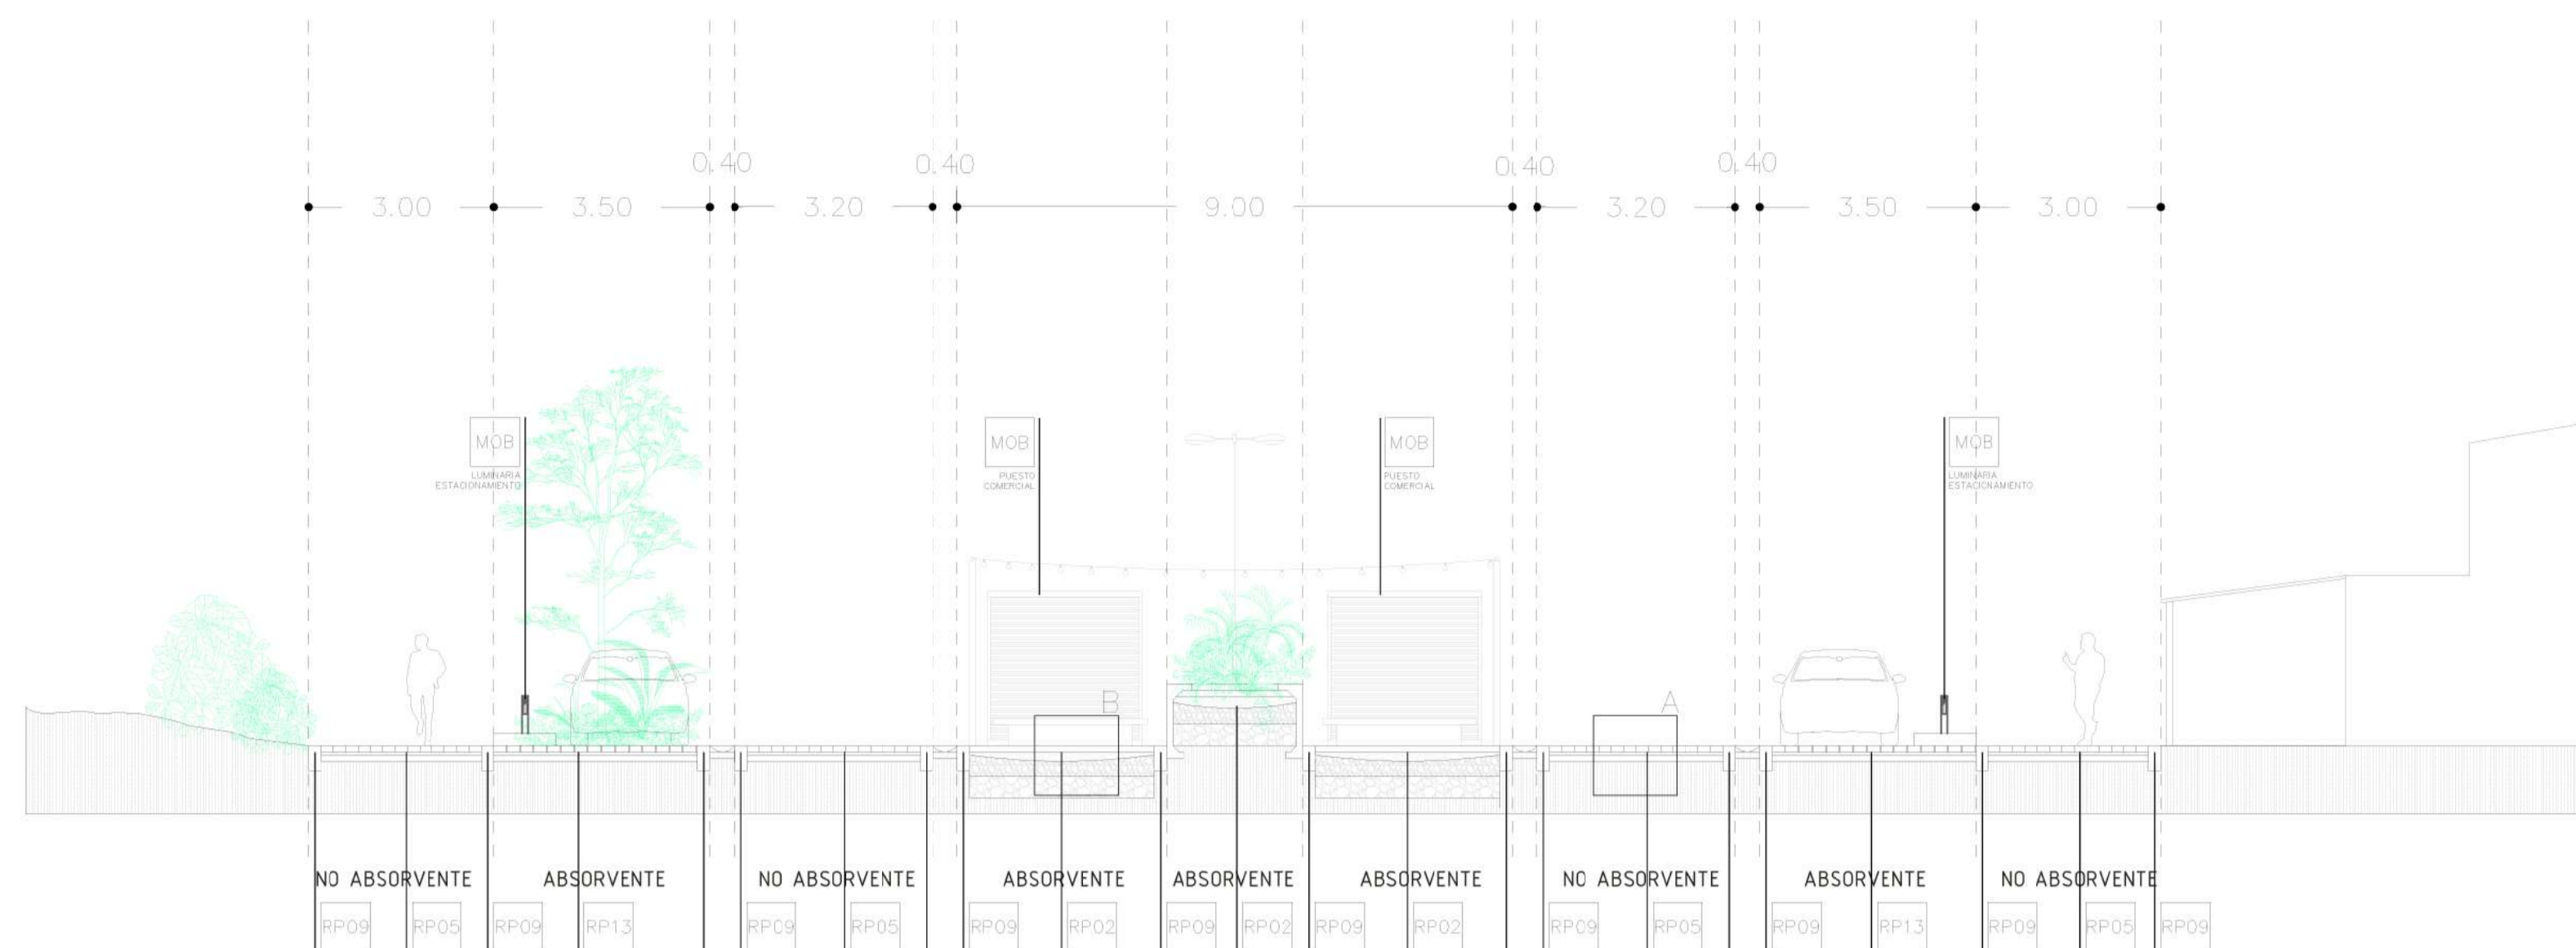

ESC. 1:25
 1. RP ABSORVENTE
 2. ARENA NATURAL
 3. GRAVA FINA
 4. GRAVA GUESA
 5. TERRENO NATURAL


01B

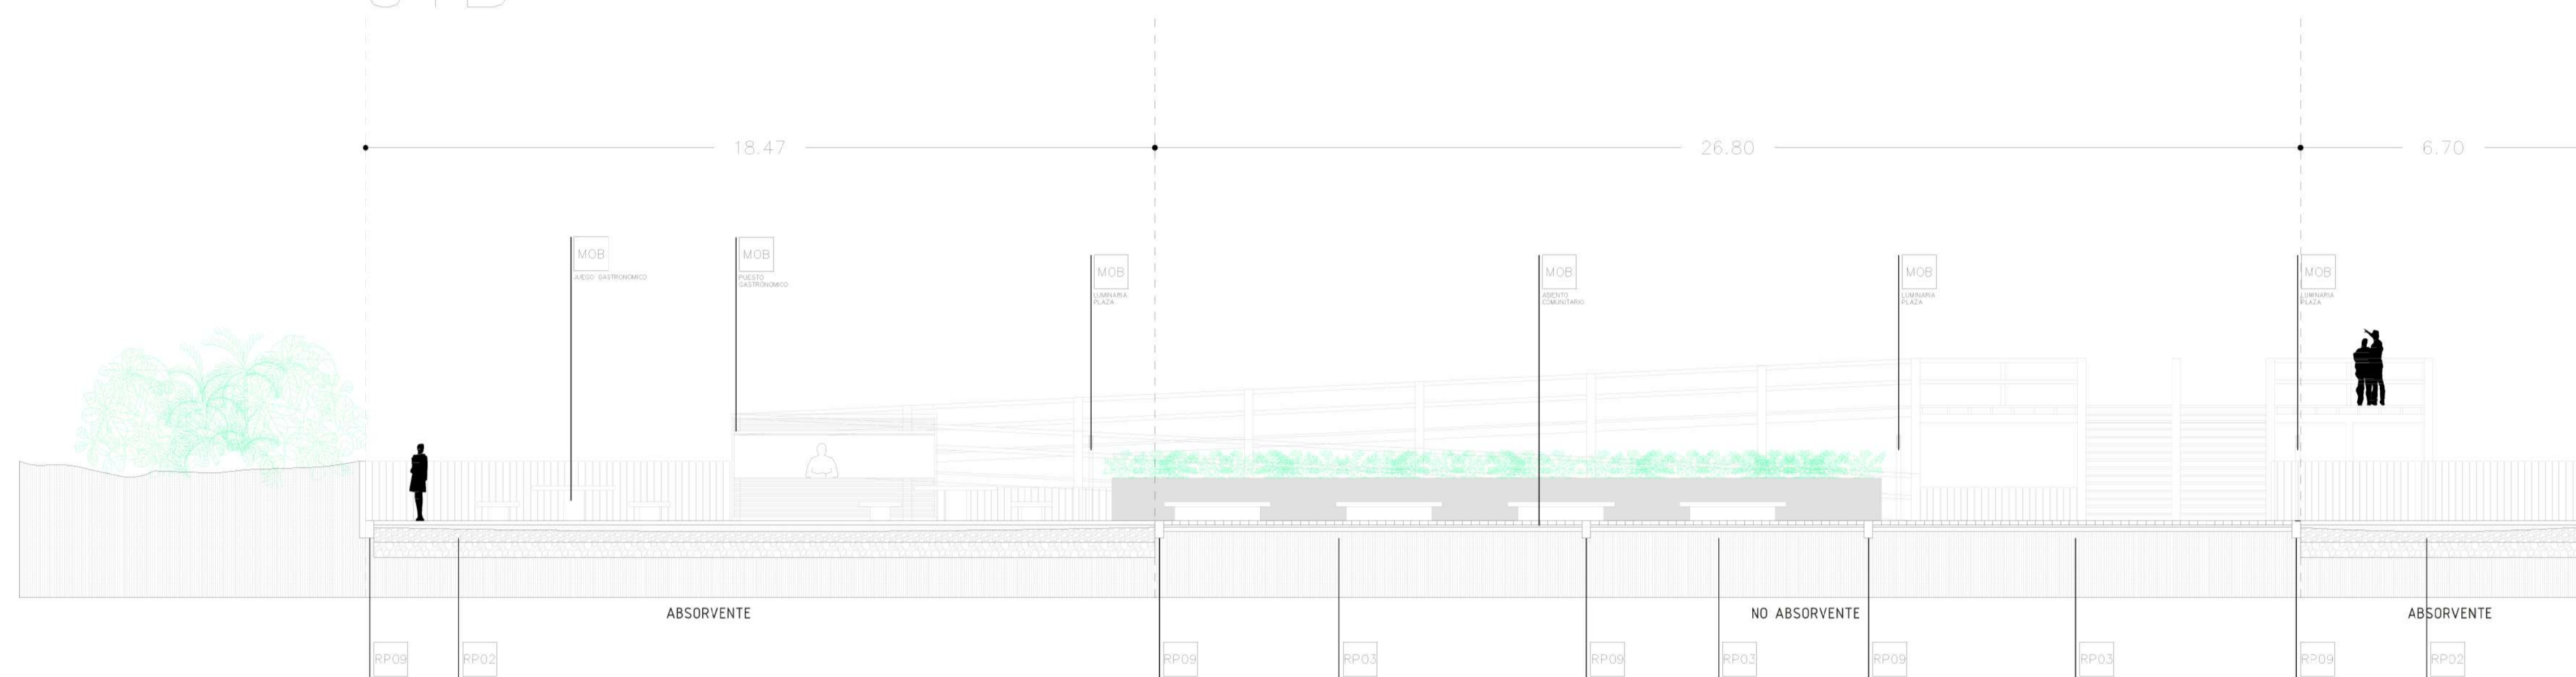

ESC. 1:25
 1. RP NO ABSORVENTE
 2. TIERRA/ARENA PRENSADA
 3. TERRENO SELECCIONADO Y PRENSADO
 4. TERRENO NATURAL

LEYENDA DE REVESTIMIENTO DE PAVIMENTO

RP01	PAVIMENTO DE MADERA TIPO DECK S/ SUELO ABSORVENTE H=10cm	RP06	PAVIMENTO DE LADRILLO INTERTRABADO TERRACOTA S/ SUELO COMPACTO	RP11	PAVIMENTO DE LADRILLO INTERTRABADO S/ MODULO DE REPETICION
RP02	PAVIMENTO DE SAULO - POLVO DE MARMOL S/ SUELO COMPACTO	RP07	PAVIMENTO DE LADRILLO INTERTRABADO OCRE S/ SUELO COMPACTO	RP12	SUELO NATURAL ABSORVENTE DE ESCORCHA DE PINO
RP03	PAVIMENTO DE LADRILLO INTERTRABADO ROJO S/ SUELO COMPACTO	RP08	PAVIMENTO DE HORMIGON ARREMOLINADO	RP13	PAVIMENTO DE LADRILLO PERMEABLE GRIS
RP04	PAVIMENTO DE LADRILLO INTERTRABADO NEGRO S/ SUELO COMPACTO	RP09	BORDILLO DE SECCION RECTANGULAR DE HORMIGON	RP14	PAVIMENTO DE LADRILLO INTERTRABADO AMARILLO S/ SUELO COMPACTO
RP05	PAVIMENTO DE LADRILLO INTERTRABADO GRIS S/ SUELO COMPACTO	RP10	SUELO DE CESPED SOBRE TERRENO NATURAL ABSORVENTE	RP15	PAVIMENTO DE LADRILLO INTERTRABADO BLANCO S/ SUELO COMPACTO

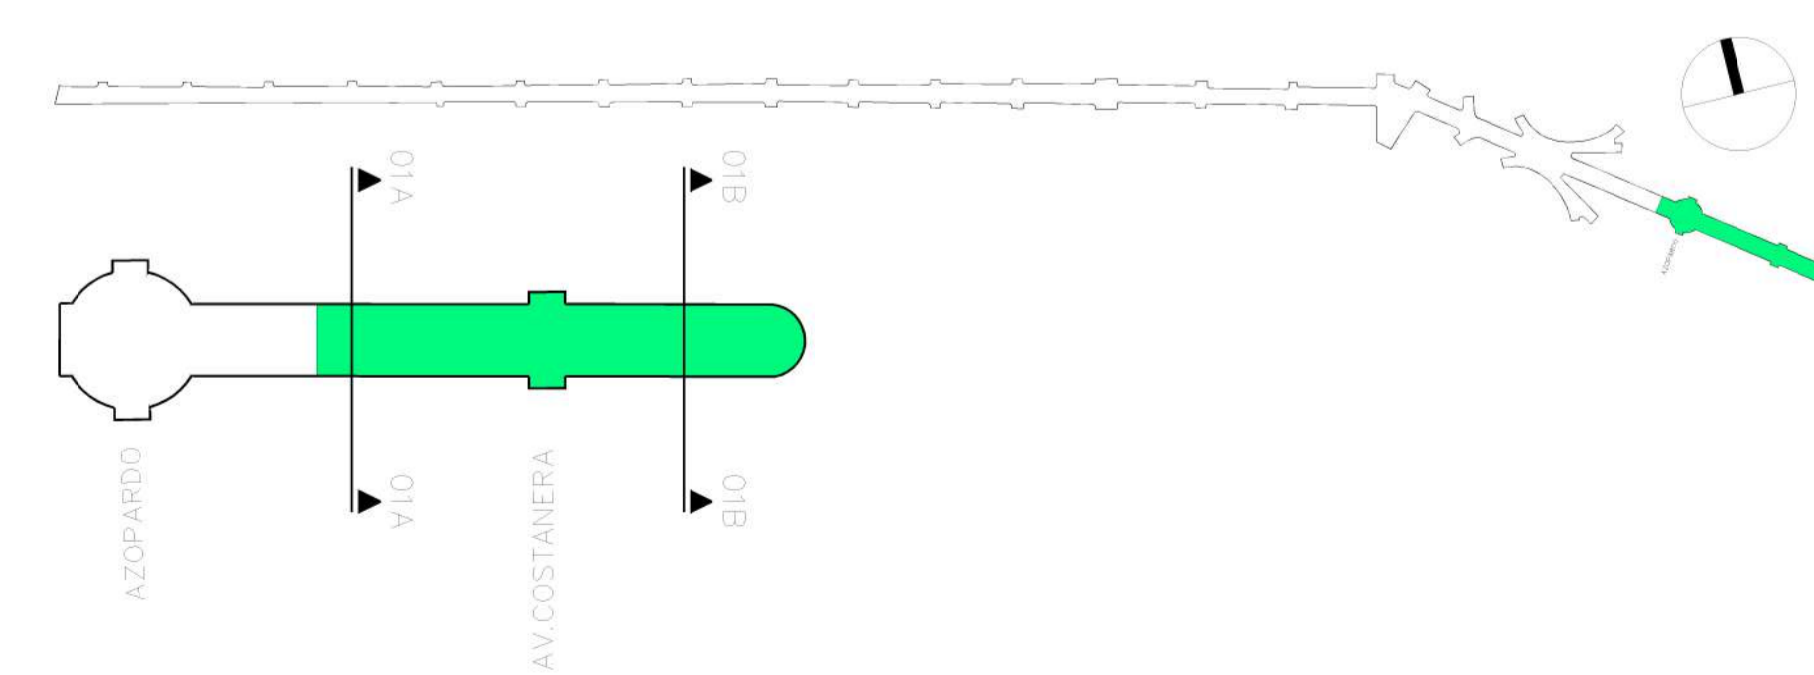

PROPIETARIO
 MUNICIPALIDAD DE PINAMAR

ARQUITECTO
 OFICINA DE PLAN. URB.
 MARTIN ALVAREZ ARQ.


TÍTULO DEL PROYECTO
 AV. ESPORA RECONVERSION DE ESP. PUBLICO
 VALERIA DEL MAR - MUNIC. DE PINAMAR - BS. AS.

ESCALAS
 1/200
 ORIGINALES A1
 ESCALA GRAFICA

NOMBRE DEL PLANO:
 PLANOS DE REPRESENTACION GEOMETRICA
 SECCIONES
 SECTOR AZOPARDO

FECHA:
 OCTUBRE.2017
 NOMBRE FICHERO:
 06A01F01

CAPÍTULO
 01.06
 FULL...01...DE...01.

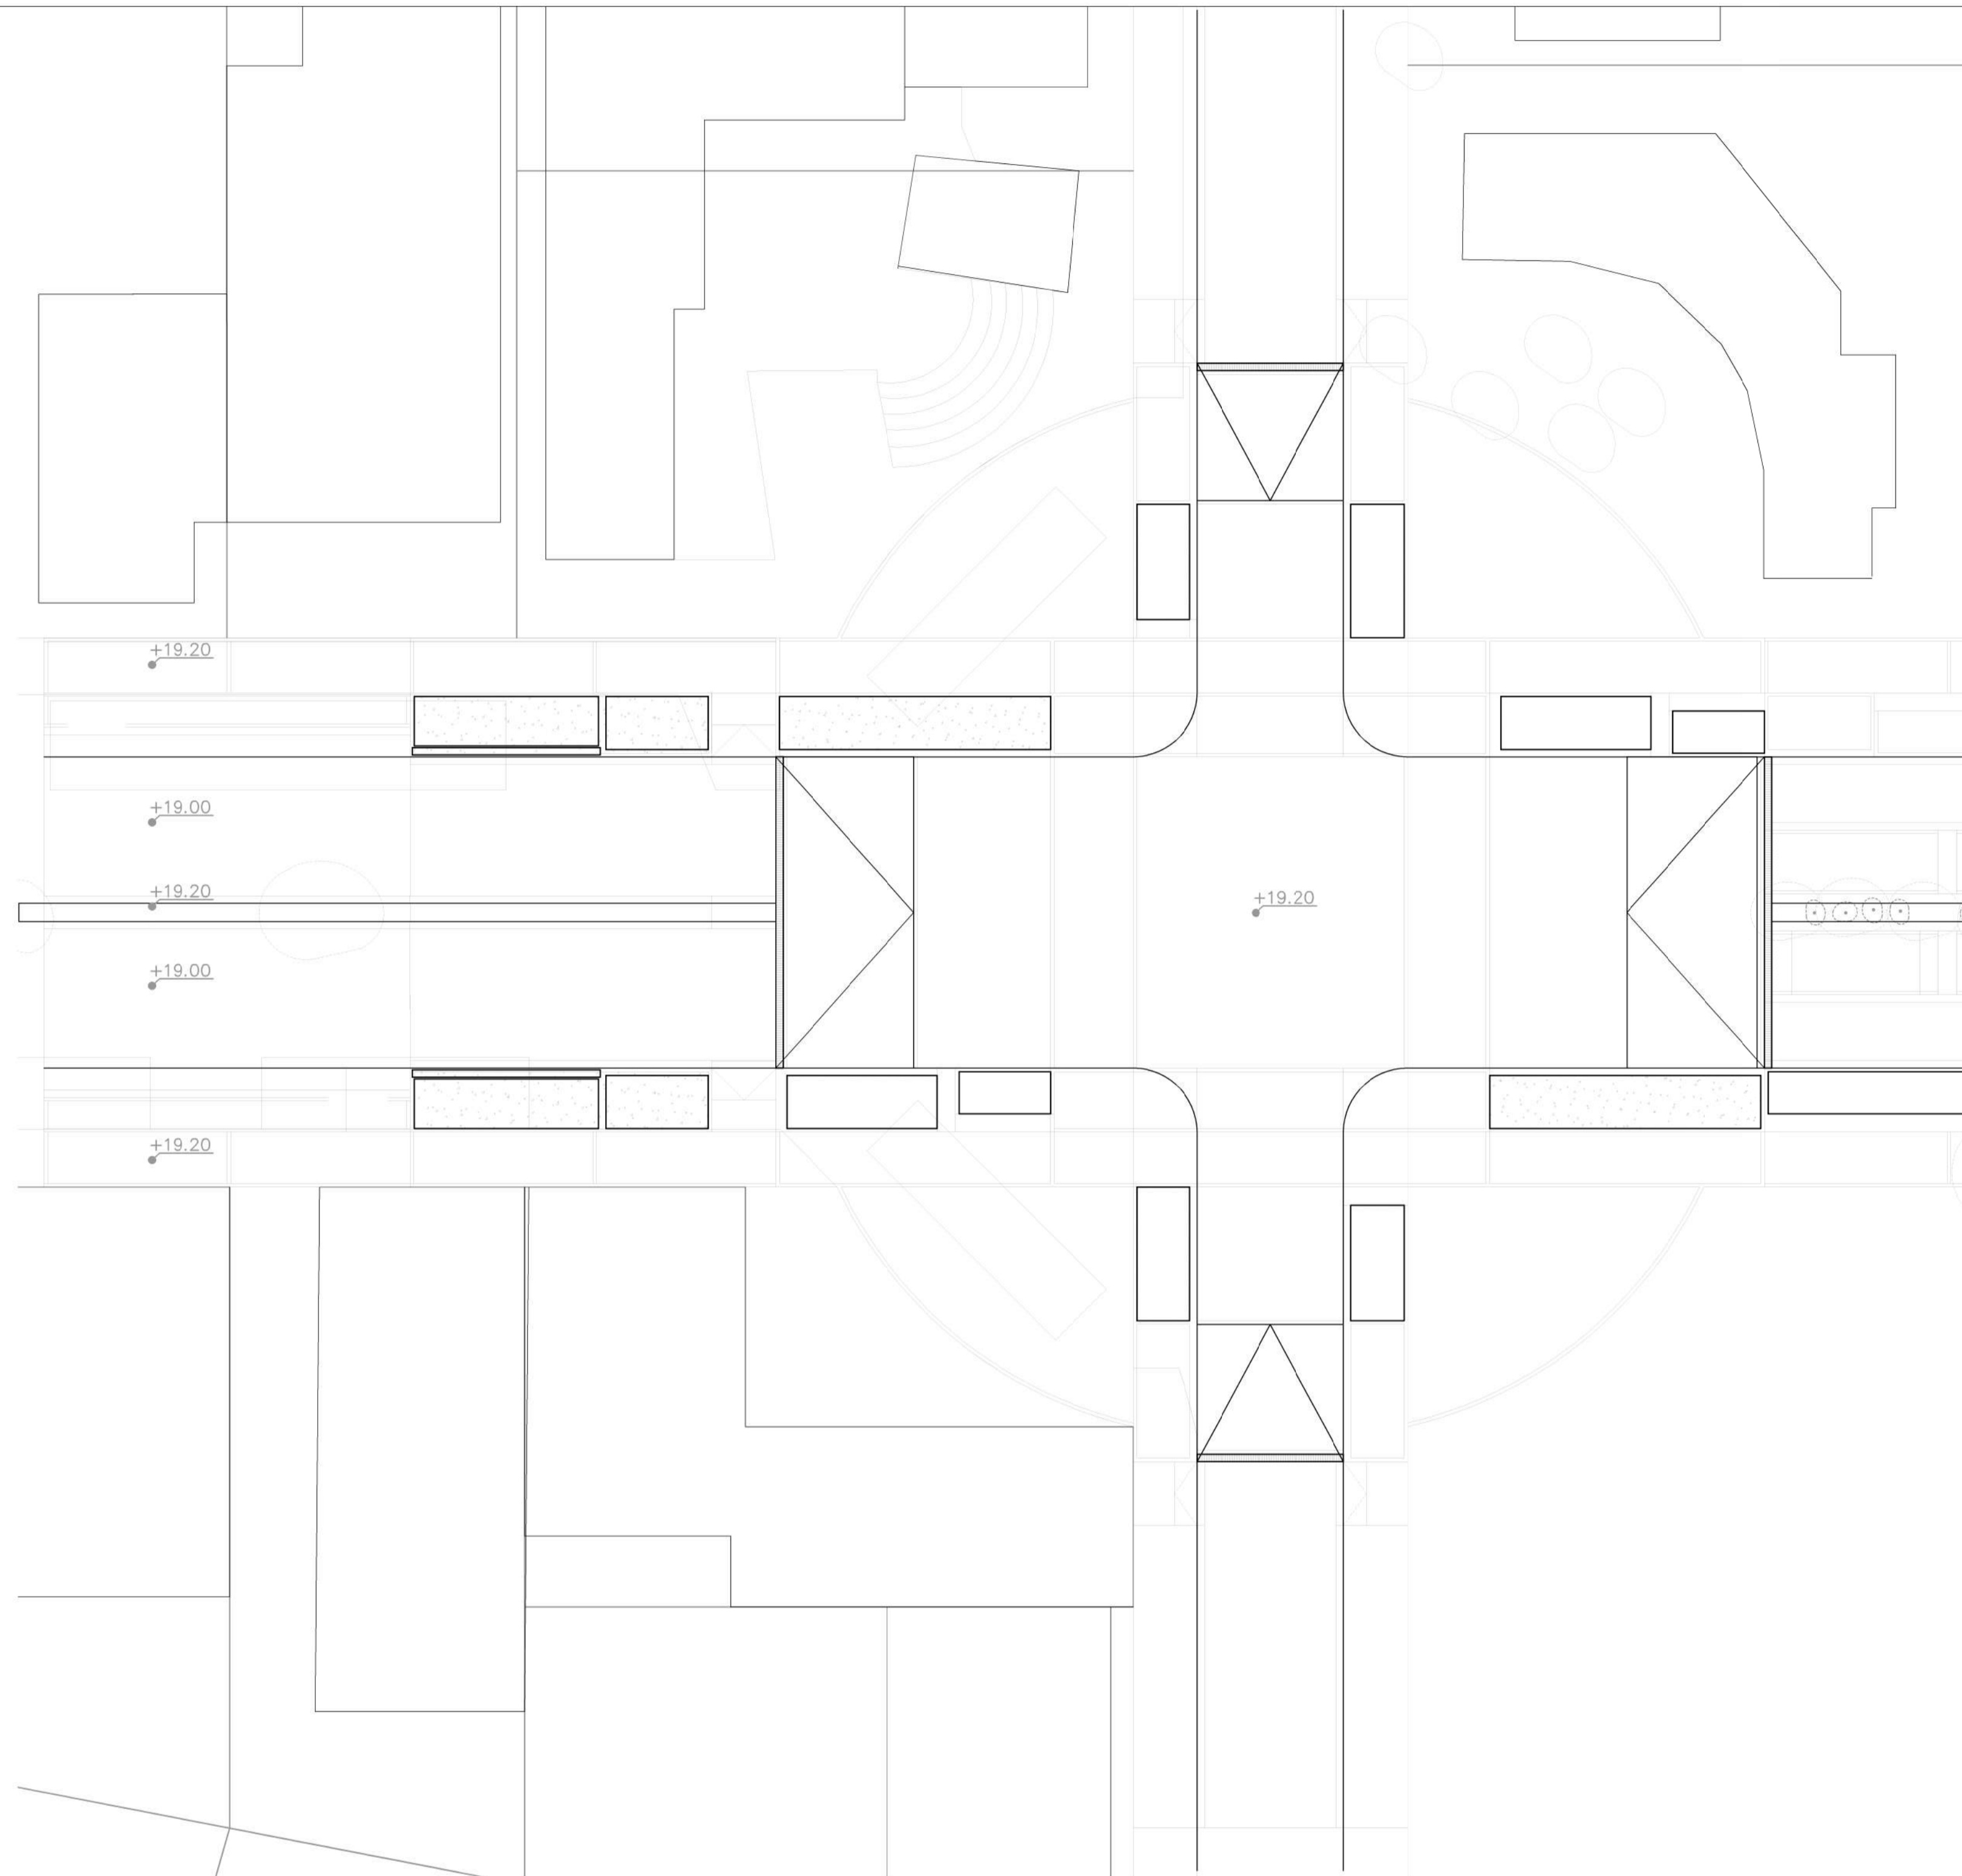

E ELEMENTOS PLUVIALES


- REJILLA
- CANTERO

SA SUELOS ABSORBENTES

- SAULO
- LADRILLO PERMEABLE
- CORTEZA
- DECK

% PORCENTAJE DE SUELO

SUPERFICIE TOTAL INTERVENIDA 3918 M2
 SUPERFICIE TOTAL ABSORBENTE 350 M2 9%
 SUPERFICIE NO ABSORBENTE 3568 M2 91%

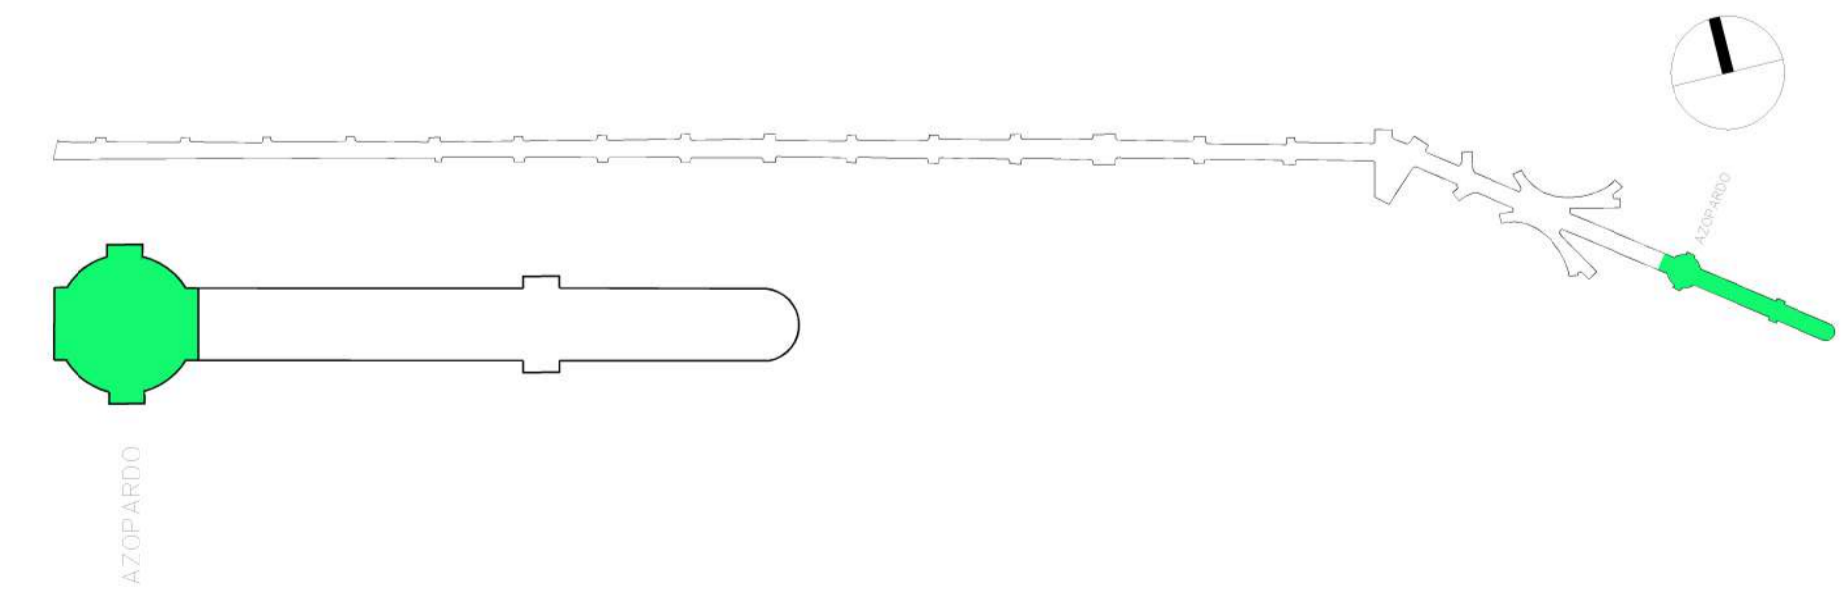

PROPIETARIO
MUNICIPALIDAD DE PINAMAR


ARQUITECTO
OFICINA DE PLAN. URB.
MARTIN ALVAREZ ARQ.

TITULO DEL PROYECTO
AV. ESPORA RECONVERSION DE ESP. PUBLICO
VALERIA DEL MAR – MUNIC. DE PINAMAR – BS. AS.



ESCALAS
1/250
ORIGINALES A1
0 05 10 15
ESCALA GRAFICA

NOMBRE DEL PLANO:
PLANOS DE REPRESENTACION GEOMETRICA
SECTOR AZOPARDO

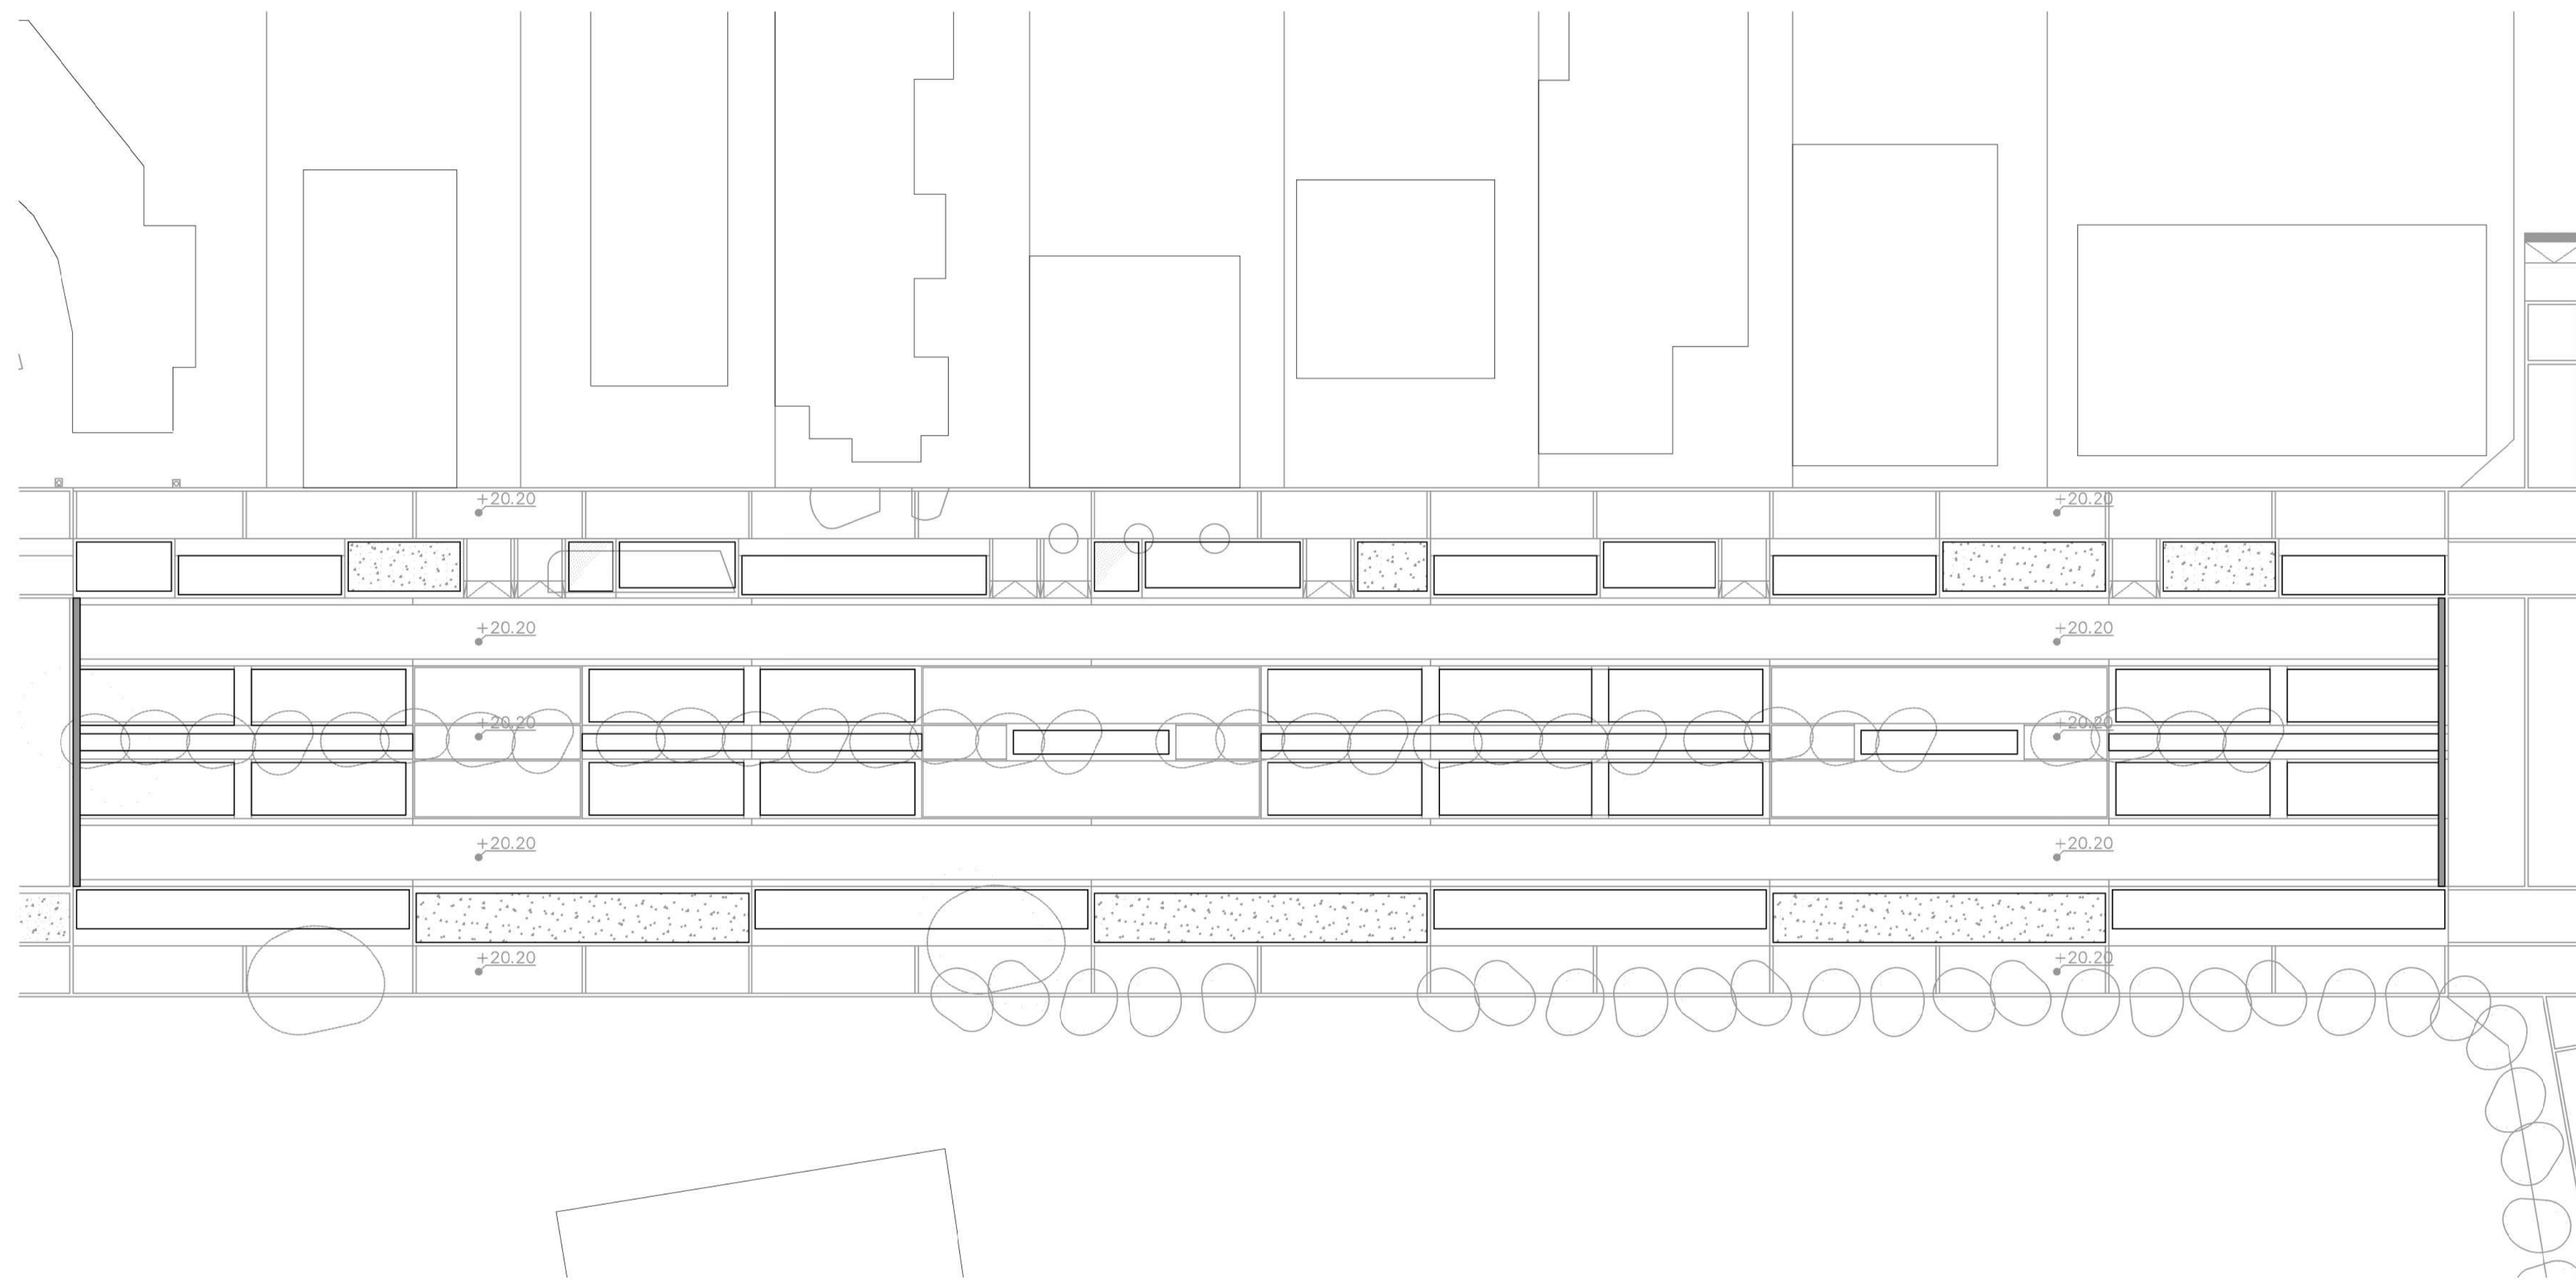



FECHA:
OCTUBRE.2017
NOMBRE FICHERO:
07A01F01
CAPÍTULO
01.07
FULL...01...DE..03



E ELEMENTOS PLUVIALES


-  REJILLA
-  CANTERO

SA SUELOS ABSORBENTES

-  SAULO
-  LADRILLO PERMEABLE
-  CORTEZA
-  DECK

% PORCENTAJE DE SUELO

SUPERFICIE TOTAL INTERVENIDA 4200 M2
 SUPERFICIE TOTAL ABSORBENTE 1239 M2 30%
 SUPERFICIE NO ABSORBENTE 2961 M2 70%

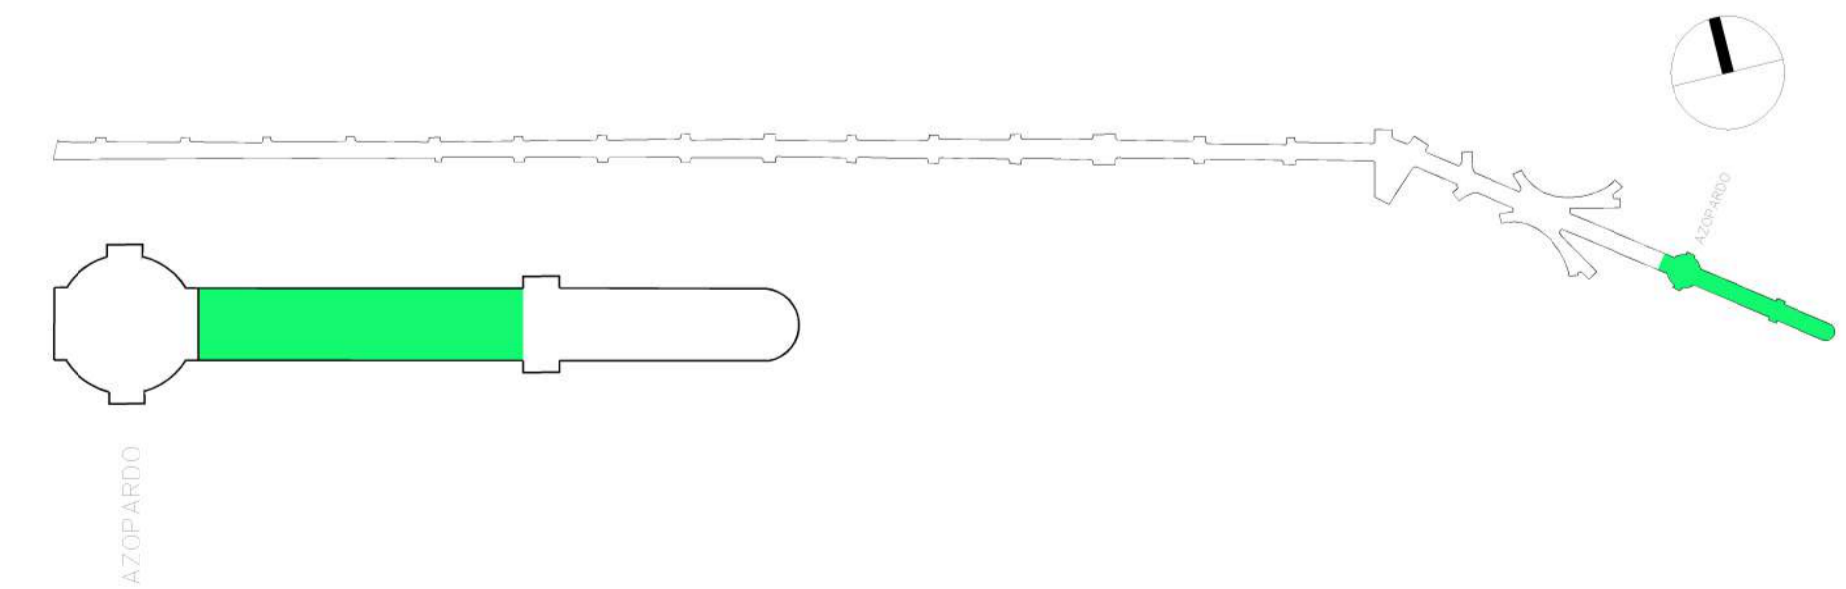

PROPIETARIO
MUNICIPALIDAD DE PINAMAR

ARQUITECTO
OFICINA DE PLAN. URB.
MARTIN ALVAREZ ARQ.

TITULO DEL PROYECTO
AV. ESPORA RECONVERSION DE ESP. PUBLICO
VALERIA DEL MAR – MUNIC. DE PINAMAR – BS. AS.

ESCALAS
1/250
ORIGINALES A1
0 05 10 15
ESCALA GRAFICA

NOMBRE DEL PLANO:
PLANOS DE REPRESENTACION GEOMETRICA
SECTOR AZOPARDO

FECHA:
OCTUBRE.2017
NOMBRE FICHERO:
07A02F02

CAPÍTULO
01.07
FULL...02..DE..03



E ELEMENTOS PLUVIALES


- REJILLA
- CANTERO

SA SUELOS ABSORBENTES

- SAULO
- LADRILLO PERMEABLE
- CORTEZA
- DECK

% PORCENTAJE DE SUELO

SUPERFICIE TOTAL INTERVENIDA 5798 M2
 SUPERFICIE TOTAL ABSORVENTE 2717 M2 47%
 SUPERFICIE NO ABSORVENTE 3081 M2 53%

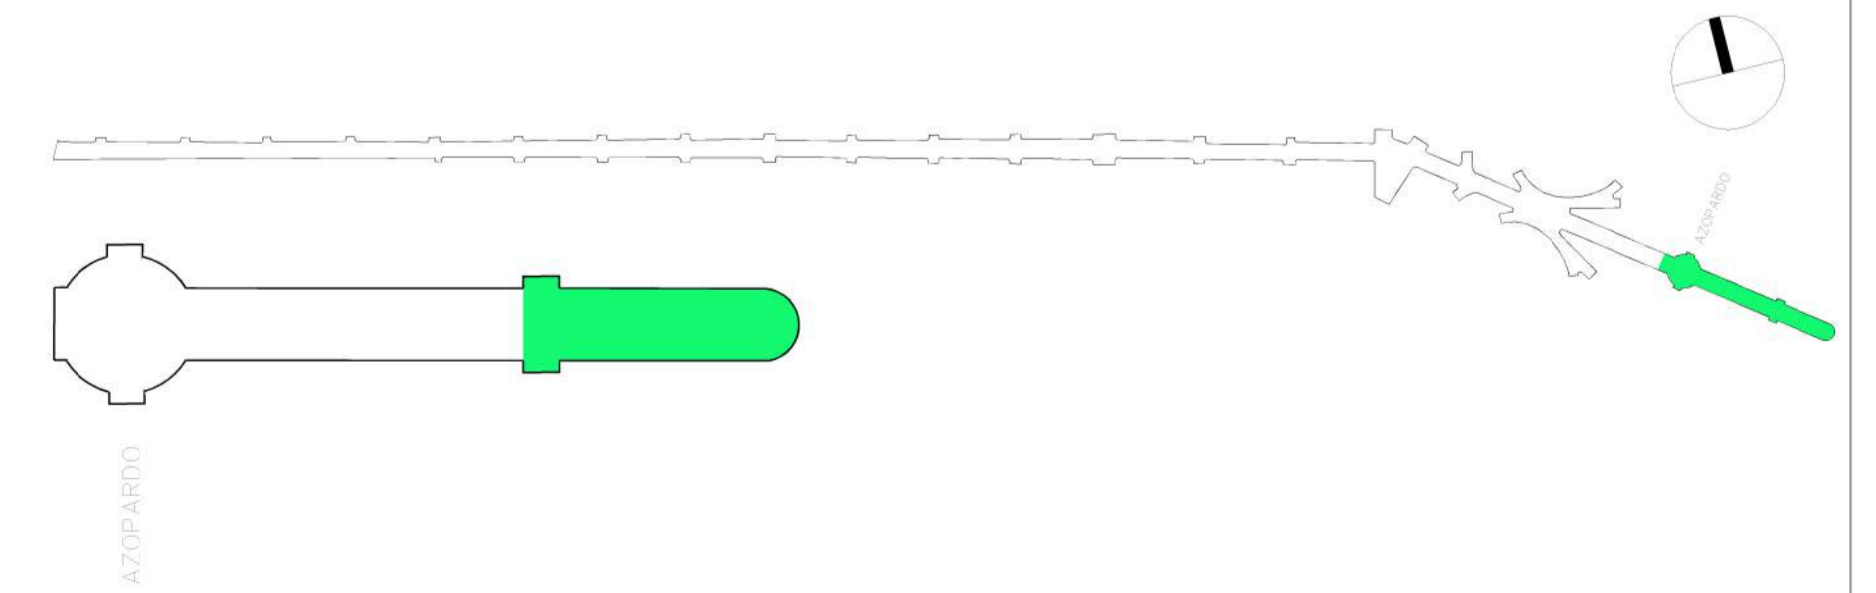

PROPIETARIO
MUNICIPALIDAD DE PINAMAR


ARQUITECTO
OFICINA DE PLAN. URB.
MARTIN ALVAREZ ARQ.

TITULO DEL PROYECTO
AV. ESPORA RECONVERSION DE ESP. PUBLICO
VALERIA DEL MAR - MUNIC. DE PINAMAR - BS. AS.

ESCALAS
1/250
ORIGINALES A1
0 05 10 15
ESCALA GRAFICA

NOMBRE DEL PLANO:
PLANOS DE REPRESENTACION GEOMETRICA
SECTOR AZOPARDO

FECHA: OCTUBRE.2017	CAPÍTULO 01.07
NOMBRE FICHERO: 07A03F03	FULL...03...DE...03

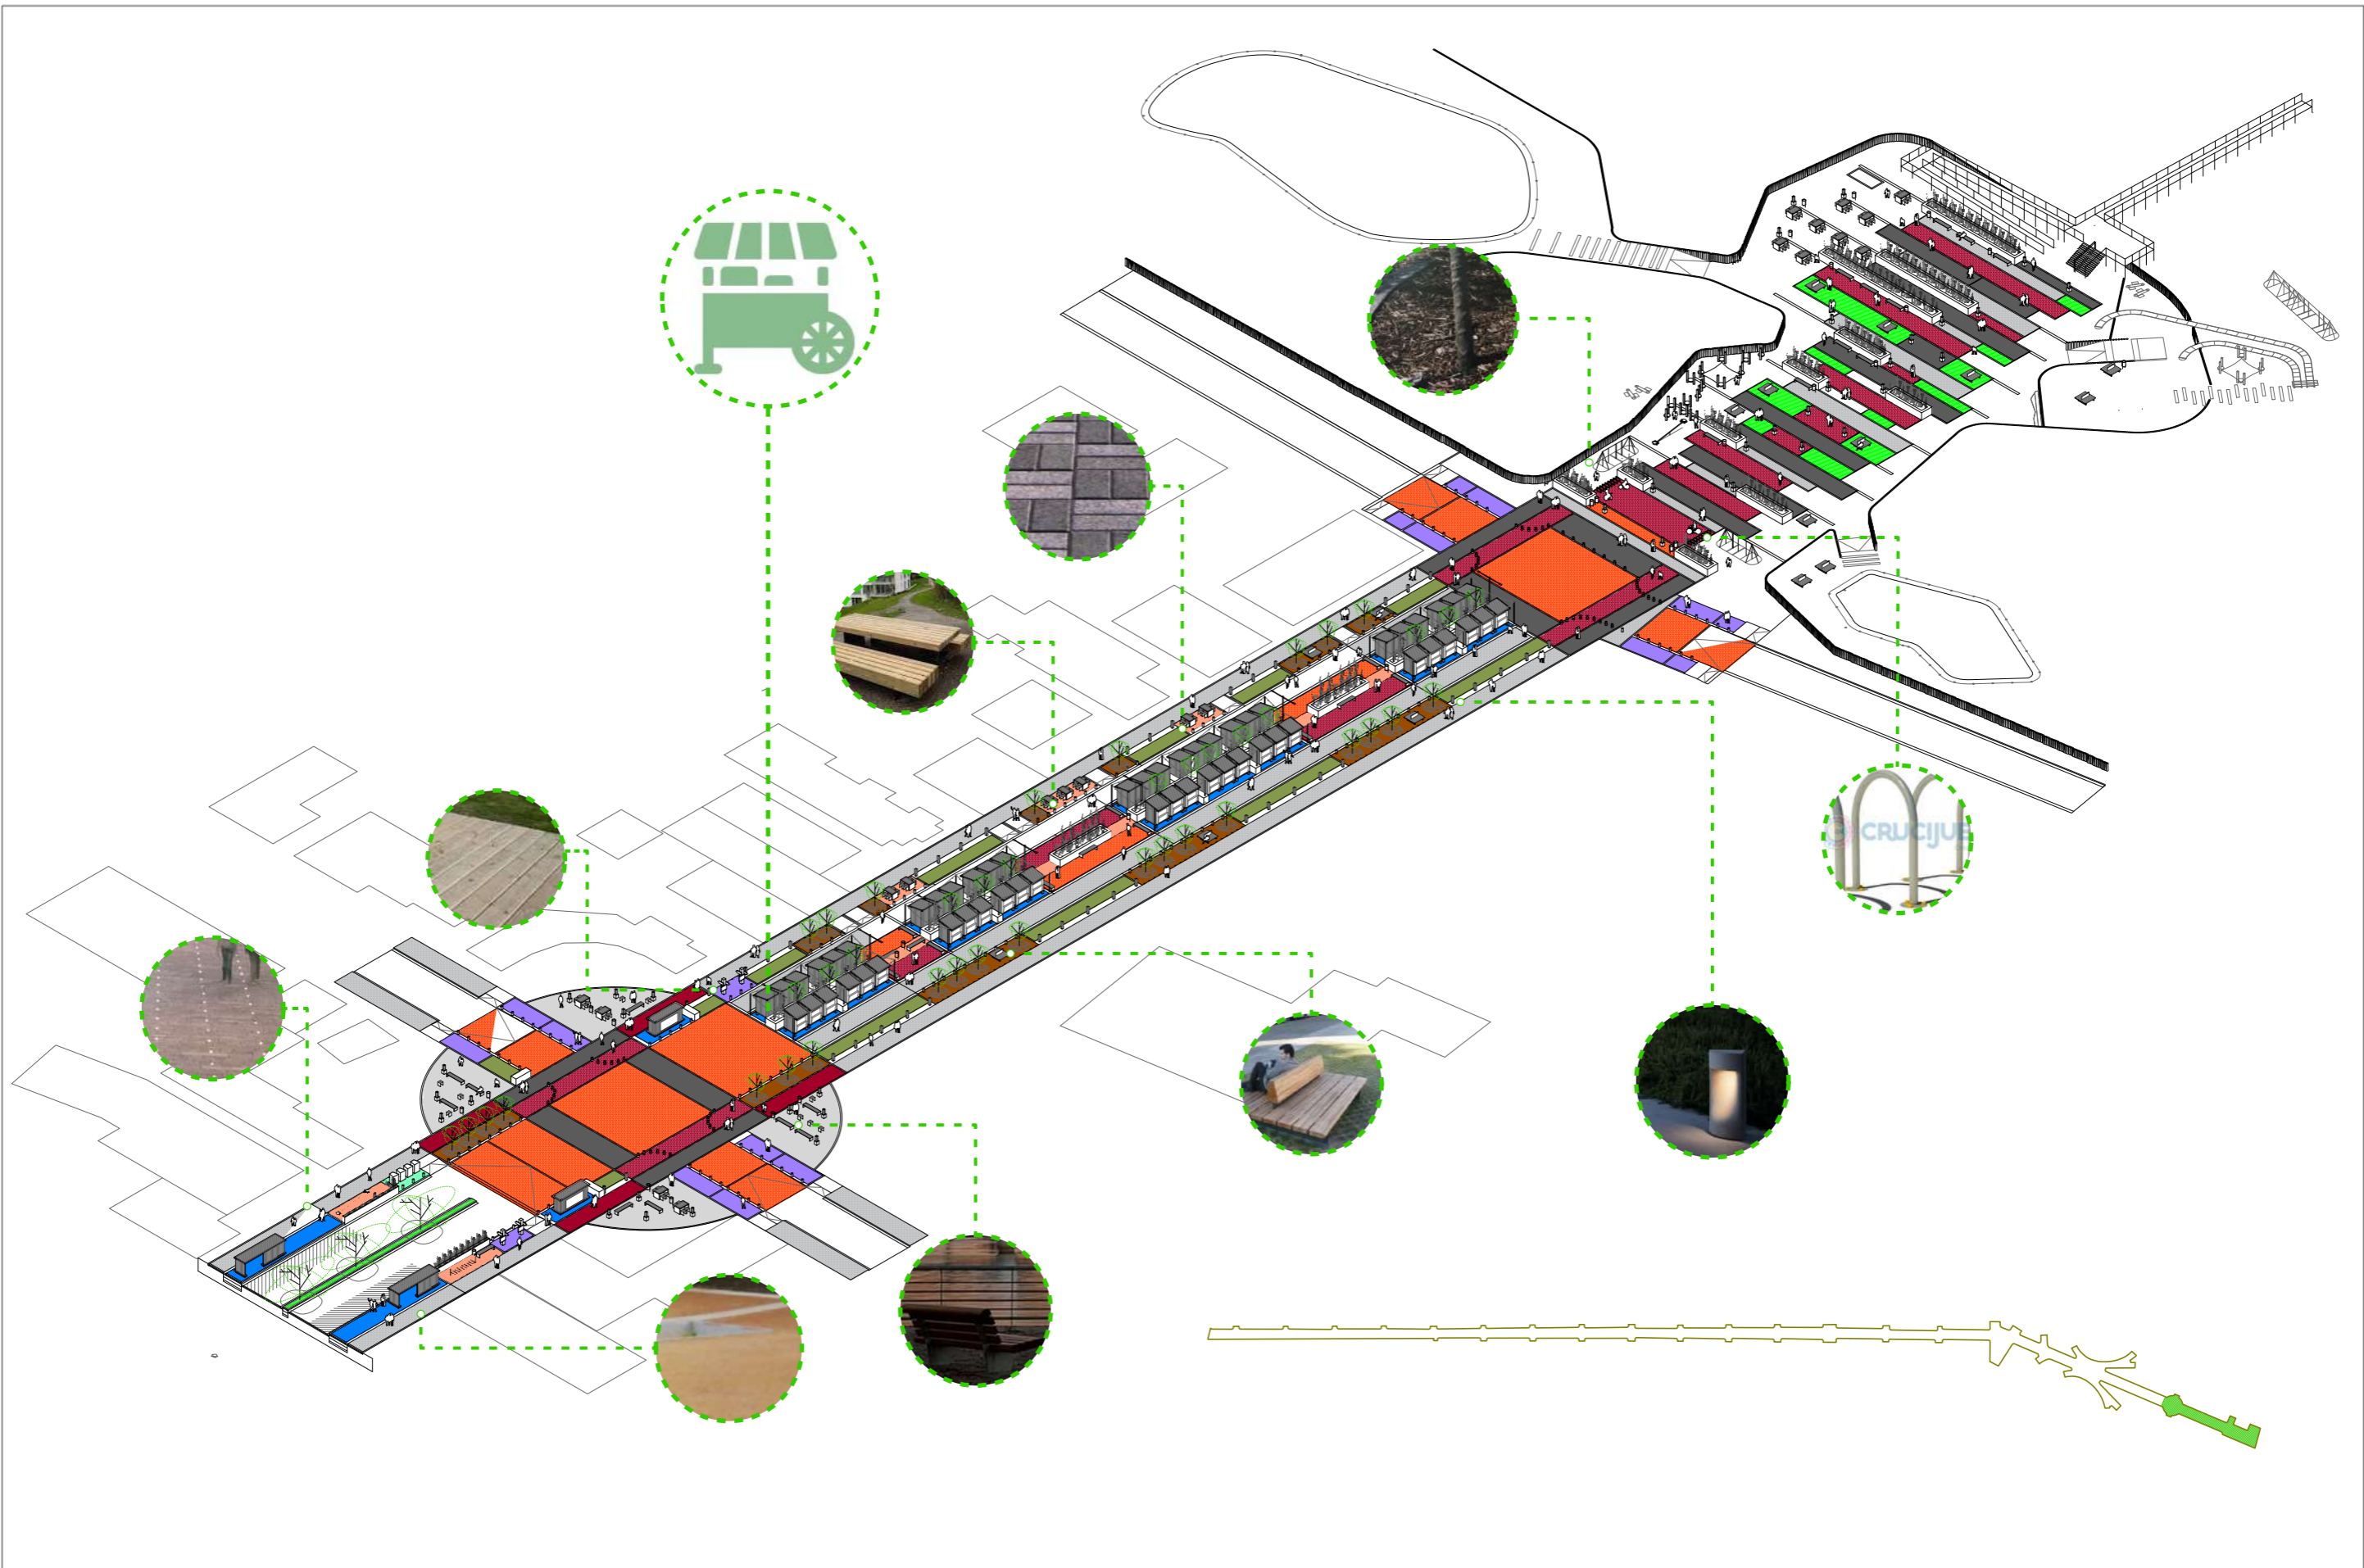

PROPIETARIO MUNICIPALIDAD DE PINAMAR	ARQUITECTO OFICINA DE PLAN. URB. MARTIN ALVAREZ ARQ.	TITULO DEL PROYECTO AV. ESPORA RECONVERSION DE ESP. PUBLICO VALERIA DEL MAR – MUNIC. DE PINAMAR – BS. AS.	NOMBRE DEL PLANO: AXONOMETRIA SECTOR AZOPARDO	FECHA: OCT.2017 NOMBRE FICHERO: AXONOMETRIA	CAPITULO 01 HOJA.01...DE.01..
---	--	---	---	--	-------------------------------------